


Табло Ту.см.1
Табло Ту.см.3

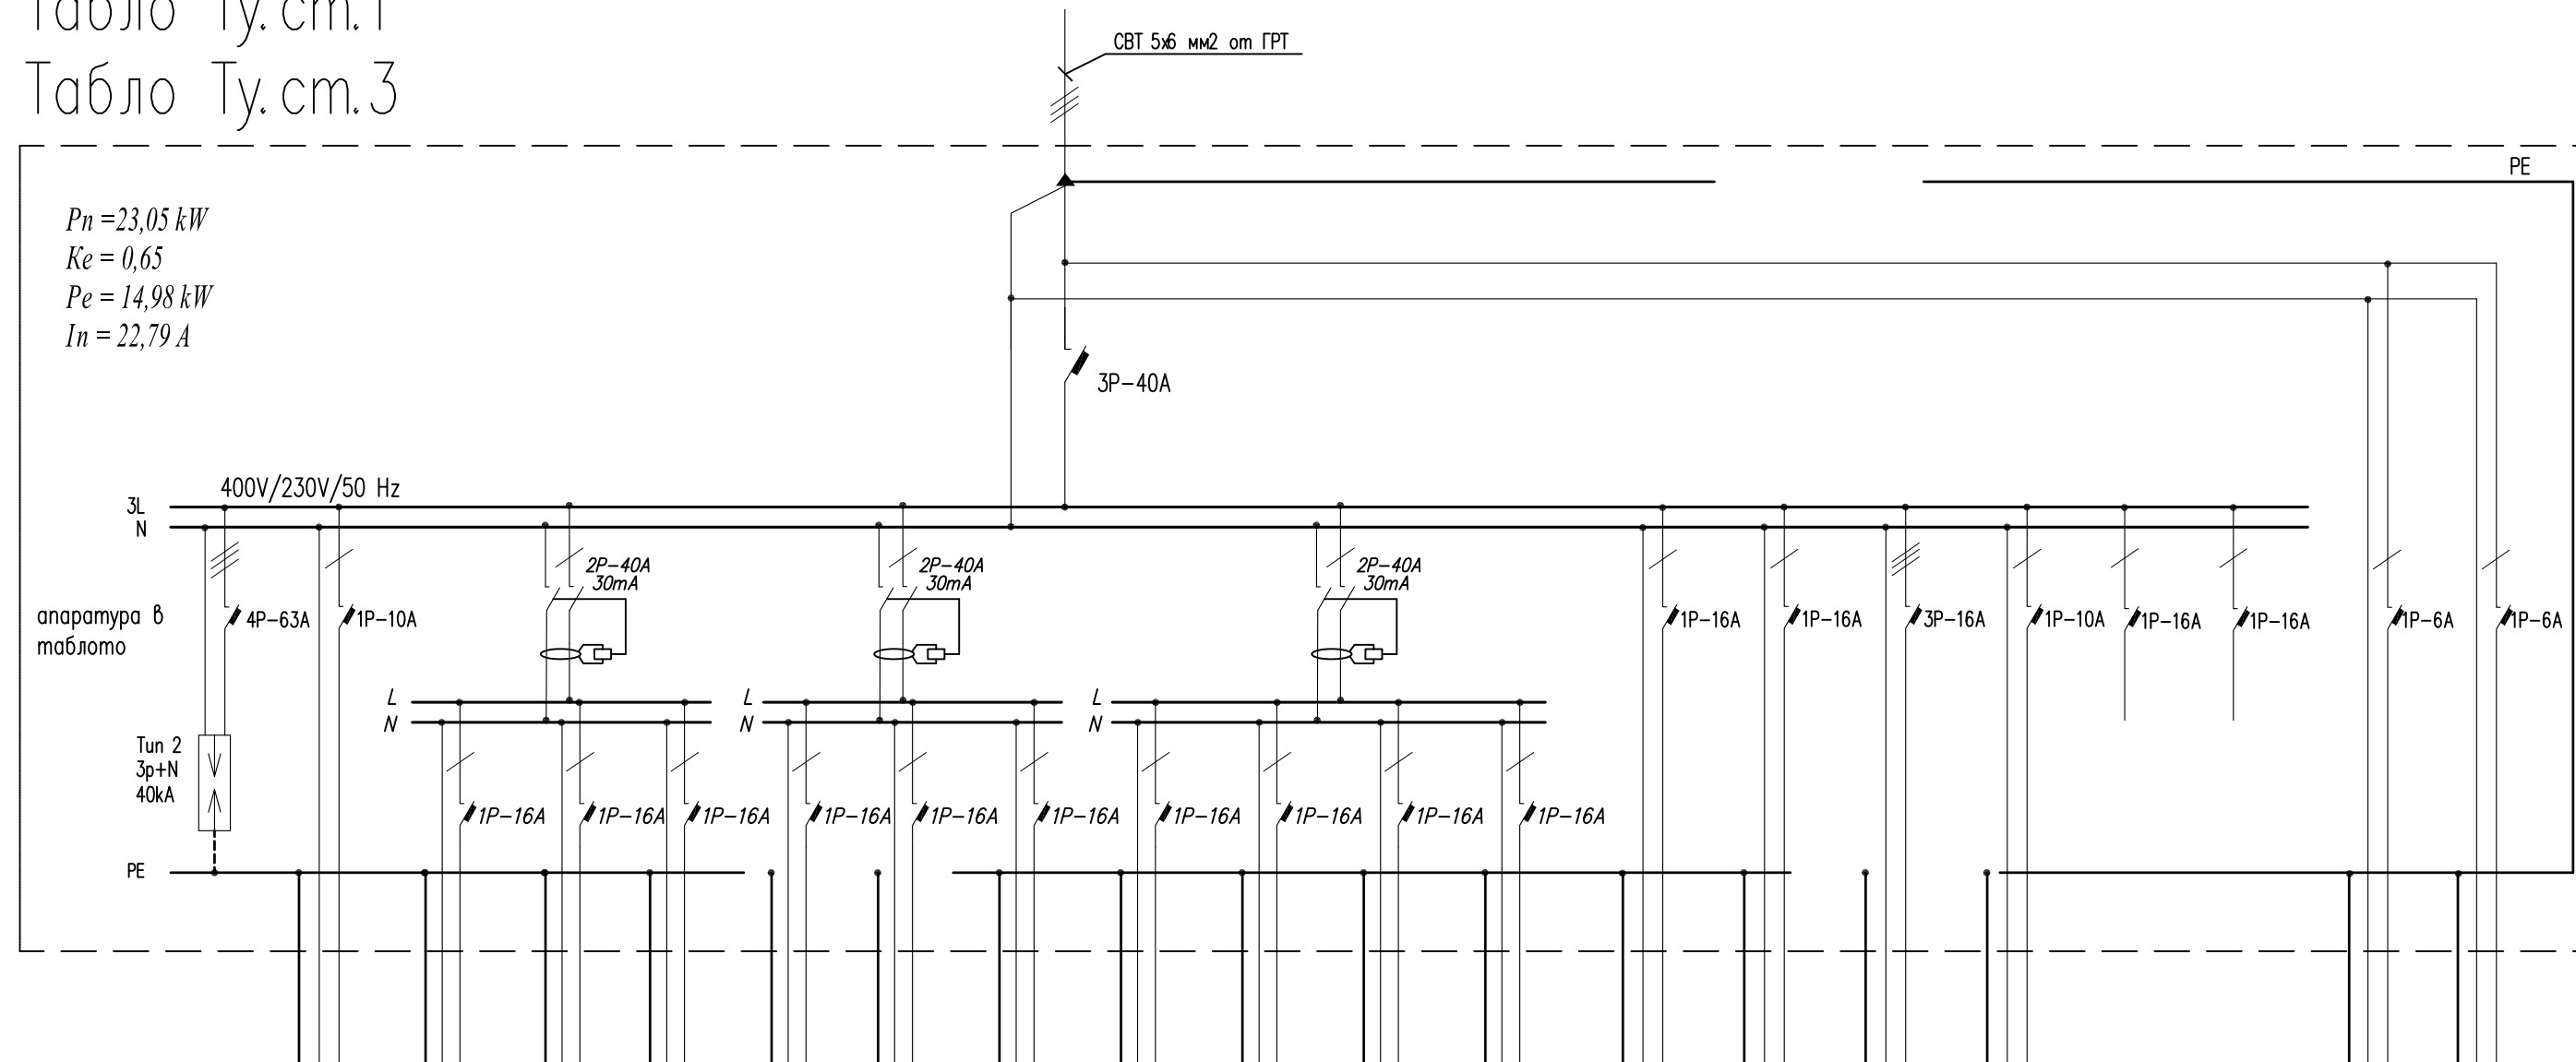

Токоб. кръг	No	1	2	3	4	5	6	7	8	9	10	11	12	13	14	15	16	17	ДЦ	Д2
Мощност	kW	0,52	2,00	2,00	2,00	2,00	1,50	0,50	1,00	1,00	1,00	1,00	2,34	2,34	3,64	0,16	Резерв.	Резерв.	0,037	0,016
Лампи	бр.	14	–	–	–	–	–	–	–	–	–	–	–	–	–	–			1	2
Контакти	бр.	–	8	8	8	8	6	–	4	4	4	4	–	–	–	–			–	–
Номинален ток	A	2,25	8,70	8,70	8,70	8,70	6,52	2,17	4,35	4,35	4,35	4,35	10,17	10,17	5,54	0,70			0,16	0,07
Наименование	–	Осветление	Контакти	Контакти	Контакти	Контакти	Контакти	Проектор	Контакти	Контакти	Контакти	Контакти	Климатик	Климатик	Климатик	Климатик			Деж. освет.	Евак. освет.
Сечение	мм²	3х1,5 х1	3х2,5	3х2,5	3х2,5	3х2,5	3х2,5	3х2,5	3х2,5	3х2,5	3х2,5	3х2,5	3х2,5	3х2,5	5х2,5	3х1,5			3х1,5	3х1,5

Забележка:

1. Таблото да бъде от негорим или трудно горим материала.
2. Ел. таблото да бъде заземено.
3. Свързването на нулевите шини, вратите и корпусът на таблото, както и връзката със заземителната шина да се направи с гъвкави медни връзки 6 мм².



"Изготвяне на инвестиционни проекти за реконструкция и модернизация на центрове за повишаване готовността на населението за реакция при наводнения"



ВЪЗЛОЖИТЕЛ:

Главна дирекция "Пожарна безопасност
и защита на населението" - МВР
гр. София 1309, ул. "Пиротска" № 171А

ИЗПЪЛНИТЕЛ:

"АРХОНТ" ЕООД
гр. София, ул. "Акад. Борис
Стефанов" №17

ОБЕКТ:

Реконструкция и модернизация на
център за повишаване готовността на
населението за реакция при наводнения
в УПИ-III, кв.344, ул.Строител, гр. Шумен
(ПИ с идент. № 83510.669.5)
-Учебен център

ФАЗА:		ТЕХНИЧЕСКИ ПРОЕКТ		04.2017г.	
ЧАСТ:		ЕЛЕКТРИЧЕСКА		11	
ЧЕРТЕЖ:		ЕДНОЛИНЕЙНА СХЕМА НА ТАБЛО Ту.ст.1 и Ту.ст.3		М -	
РЪКОВОДИТЕЛ ПРОЕКТ		арх. Иво Тренчев			
ПРОЕКТАНТ		инж.Велко Пощов			
СЪГЛАСУВАЛИ ПРОЕКТАНТИ:	част:	име:	подпис:		
	Архитектура	арх. Иво Тренчев			
	Конструкции	инж. Маринка Ангелова			
	Геодезия	инж. Милен Димиев			
	ВиК	инж. Силва Мочева- Василева			
	Електрическа	инж. Велко Пощов			
	ОВК	инж. Стоян Попов			
	ЕЕ	инж. Иванка Коемджиева			
	Паркоустр. и благоустр.	л. арх. Калинка Станкова			
	ПБ	инж. Иванка Коемджиева			
име на файл: PBZN_SHU_CEN_NEW_TP-EL_11_PL_0.00_01.dwg					
Проектът се финансира от Кохезионния фонд на Европейския съюз и от държавния бюджет на Република България чрез оперативна програма „Околна среда 2014-2020 г.“					