


Табло Ту.см.2
Табло Ту.см.4

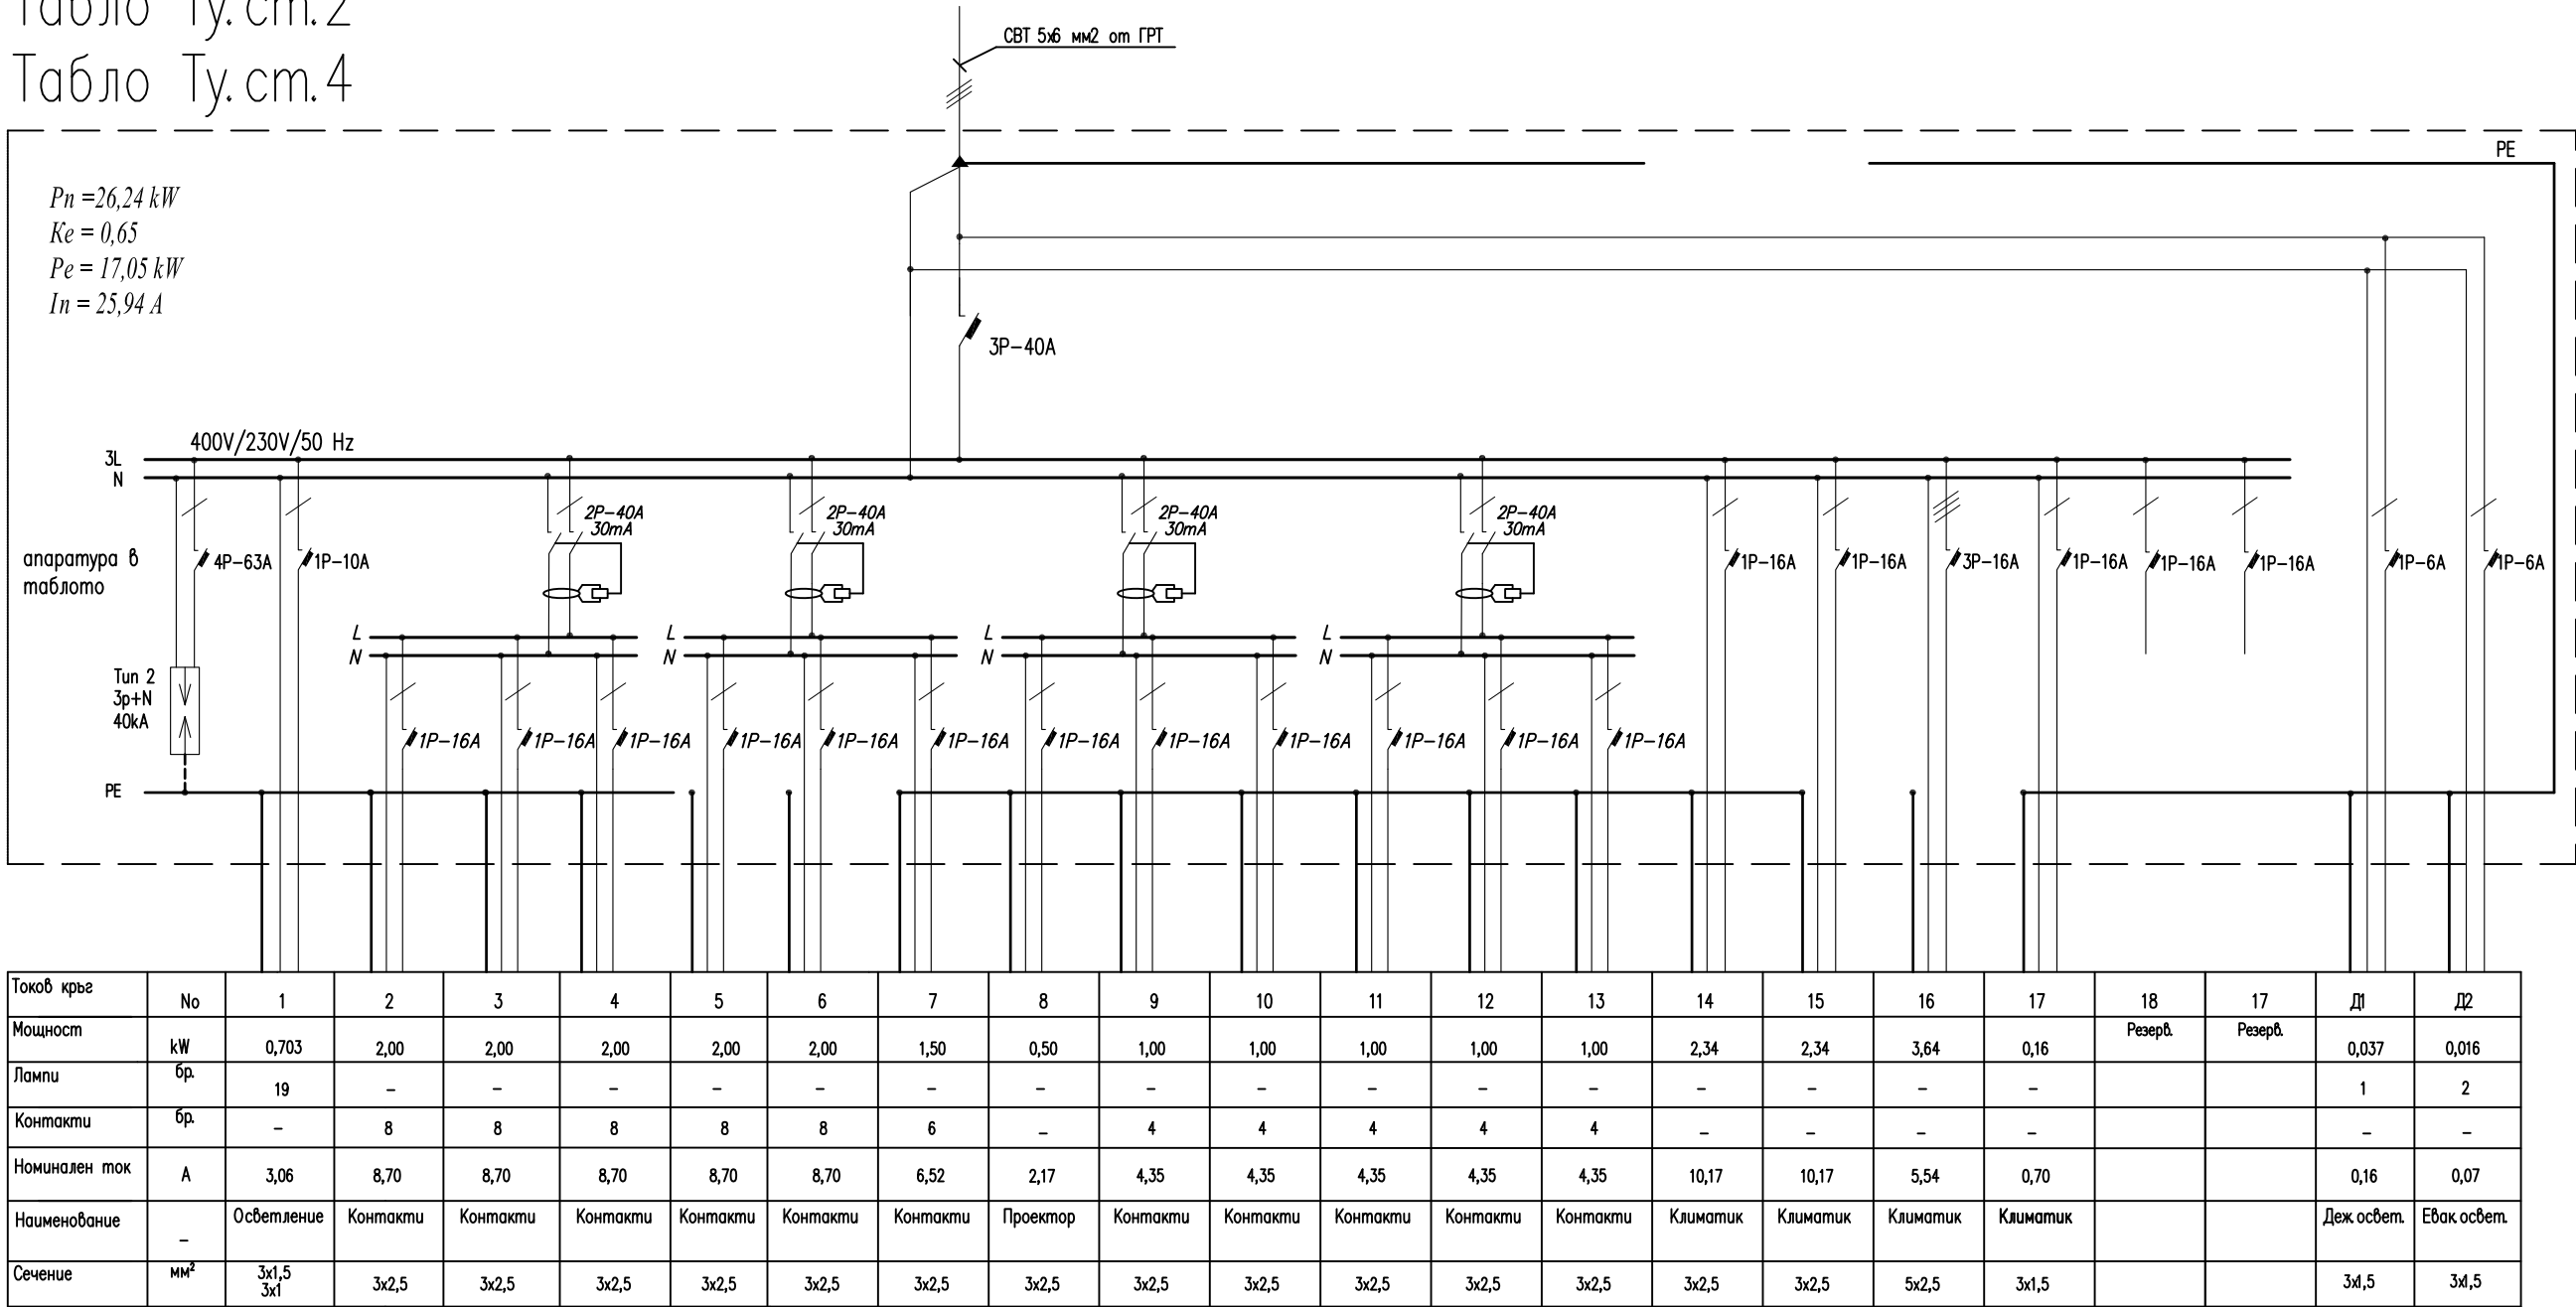

- Забележка:**
- 1.Таблото да бъде от негортим или трудно горим материя.
 - 2.Ел.таблото да бъде заземено.
 - 3.Свързването на нулевите шини, вратите и корпусът на таблото, както и връзката със заземителната шина да се направи с гъвкави медни връзки 6 мм2.



ЕВРОПЕЙСКИ СЪЮЗ
ЕВРОПЕЙСКИ СТРУКТУРНИ И
ИНВЕСТИЦИОННИ ФОНДОВЕ

"Изготвяне на инвестиционни проекти за реконструкция и модернизация на центрове за повишаване готовността на населението за реакция при наводнения"



ОПЕРАТИВНА ПРОГРАМА
ОКОЛНА СРЕДА

ВЪЗЛОЖИТЕЛ:		
Главна дирекция "Пожарна безопасност и защита на населението" - МВР гр. София 1309, ул. "Пиротска" № 171А		

ИЗПЪЛНИТЕЛ:		
"АРХОНТ" ЕООД гр. София, ул. "Акад. Борис Стефанов" №17		

ОБЕКТ:		
Реконструкция и модернизация на център за повишаване готовността на населението за реакция при наводнения в УПИ-III, кв.344, ул.Строител, гр. Шумен. (ПИ с идент. № 83510.669.5) -Учебен център		

ФАЗА:	ТЕХНИЧЕСКИ ПРОЕКТ	04.2017г.
ЧАСТ:	ЕЛЕКТРИЧЕСКА	12
ЧЕРТЕЖ:	ЕДНОЛИНЕЙНА СХЕМА НА ТАБЛО Ту.ст.2 и Ту.ст.4	М -

РЪКОВОДИТЕЛ ПРОЕКТ		арх. Иво Тренчев	
ПРОЕКТАНТ		инж.Велко Пощов	
СЪГЛАСУВАЛИ ПРОЕКТАНТИ:	част:	име:	подпис:
	Архитектура	арх. Иво Тренчев	
	Конструкции	инж. Маринка Ангелова	
	Геодезия	инж. Милен Димиев	
	ВиК	инж. Силва Мочева- Василева	
	Електрическа	инж. Велко Пощов	
	ОВК	инж. Стоян Попов	
	ЕЕ	инж. Иванка Коемджиева	
	Паркоустр. и благоустр.	л. арх. Калинка Станкова	
	ПБ	инж. Иванка Коемджиева	

име на файл: PBZN_SHU_CEN_NEW_TP-EL_12_PL_0.00_01.dwg

Проектът се финансира от Кохезионния фонд на Европейския съюз и от държавния бюджет на Република България чрез оперативна програма „Околна среда 2014-2020 г.“