


Принципна схема на пожароизвестителна инсталация

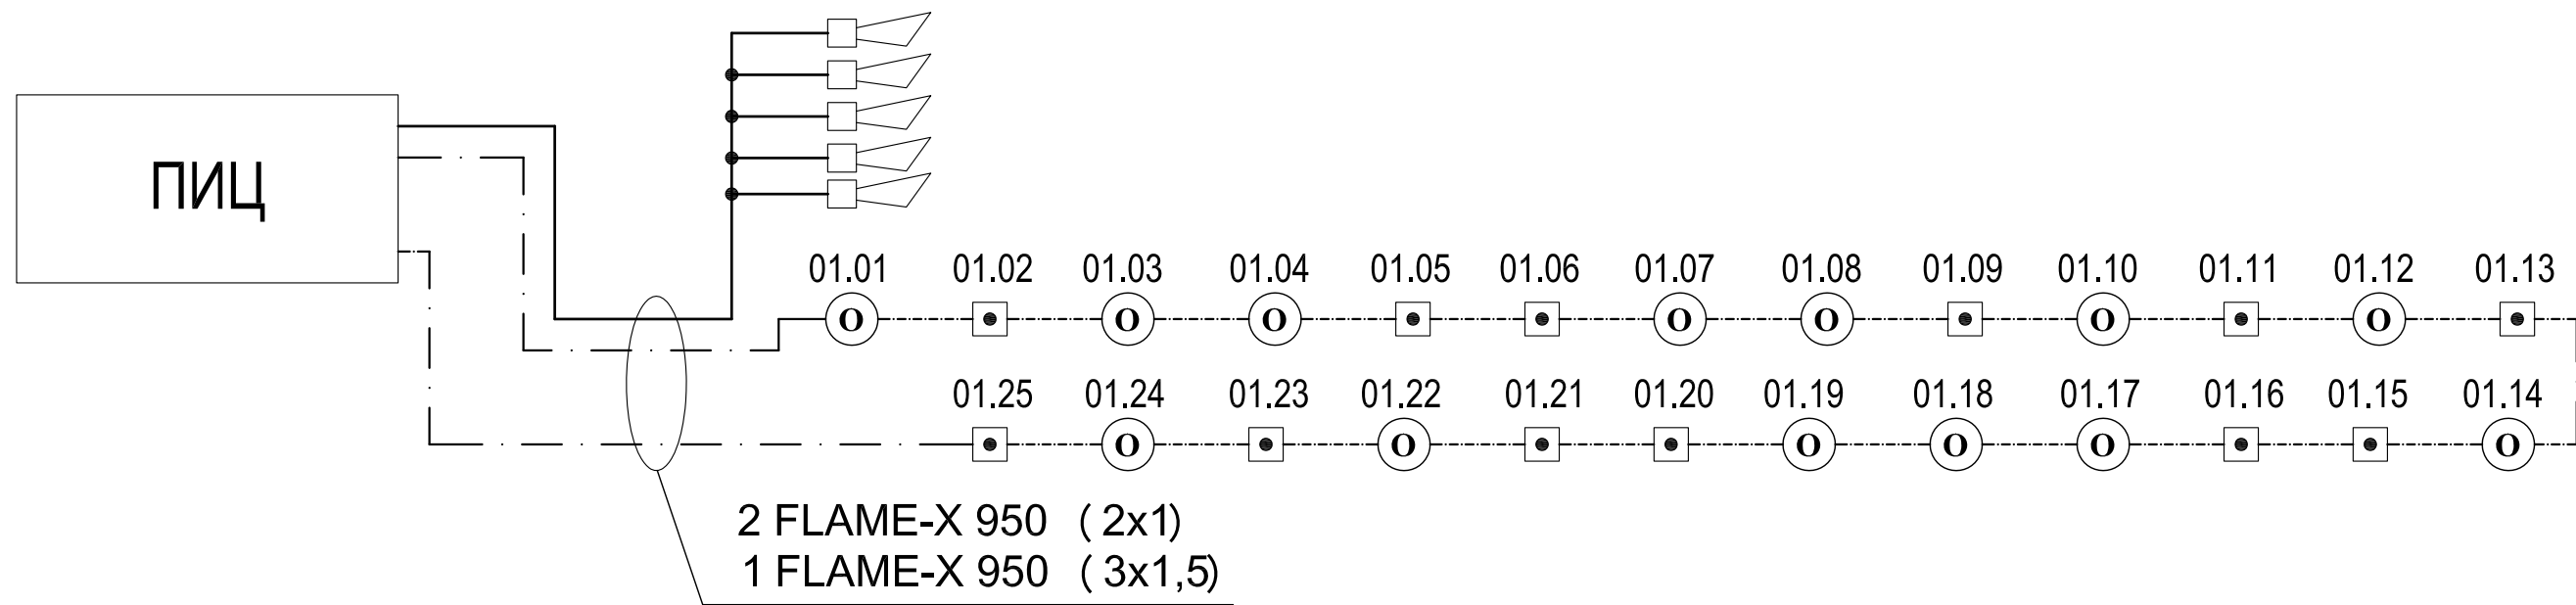

Легенда:

- Огнеустойчив кабел FLAME-X 950 (2x1)
- Огнеустойчив кабел FLAME-X 950 (3x1,5)
- ● Адресен оптично-димен пожароизвестител
- Ръчен пожароизвестител
- 🔊 Сирена

	"Изготвяне на инвестиционни проекти за реконструкция и модернизация на центрове за повишаване готовността на населението за реакция при наводнения"		
ВЪЗЛОЖИТЕЛ:			
Главна дирекция "Пожарна безопасност и защита на населението" - МВР гр. София 1309, ул. "Пиротска" № 171А			
ИЗПЪЛНИТЕЛ:			
"АРХОНТ" ЕООД гр. София, ул. "Акад. Борис Стефанов" №17			
ОБЕКТ:			
Реконструкция и модернизация на център за повишаване готовността на населението за реакция при наводнения в УПИ-III, кв.344, ул.Строител, гр. Шумен, (ПИ с идент. № 83510.669,5) –Учебен център			
ФАЗА:	ТЕХНИЧЕСКИ ПРОЕКТ		04.2017г.
ЧАСТ:	ЕЛЕКТРИЧЕСКА		14
ЧЕРТЕЖ:	ПРИНЦИПНА СХЕМА НА ПОЖАРОИЗВЕСТИТЕЛНА ИНСТАЛАЦИЯ		М -
РЪКОВОДИТЕЛ ПРОЕКТ		арх. Иво Тренчев	
ПРОЕКТАНТ		инж.Велко Пощов	
СЪГЛАСУВАЛИ ПРОЕКТАНТИ:	част:	име:	подпис:
	Архитектура	арх. Иво Тренчев	
	Конструкции	инж. Маринка Ангелова	
	Геодезия	инж. Милен Димиев	
	ВиК	инж. Силва Мочева- Василева	
	Електрическа	инж. Велко Пощов	
	ОВК	инж. Стоян Попов	
	ЕЕ	инж. Иванка Коемджиева	
Паркоустр. и благоустр.	л. арх. Калинка Станкова		
ПБ	инж. Иванка Коемджиева		
име на файл: PBZN_SHU_CEN_NEW_TP-EL_14_PL_0.00_01.dwg			
Проектът се финансира от Кохезионния фонд на Европейския съюз и от държавния бюджет на Република България чрез оперативна програма „Околна среда 2014-2020 г.“			