


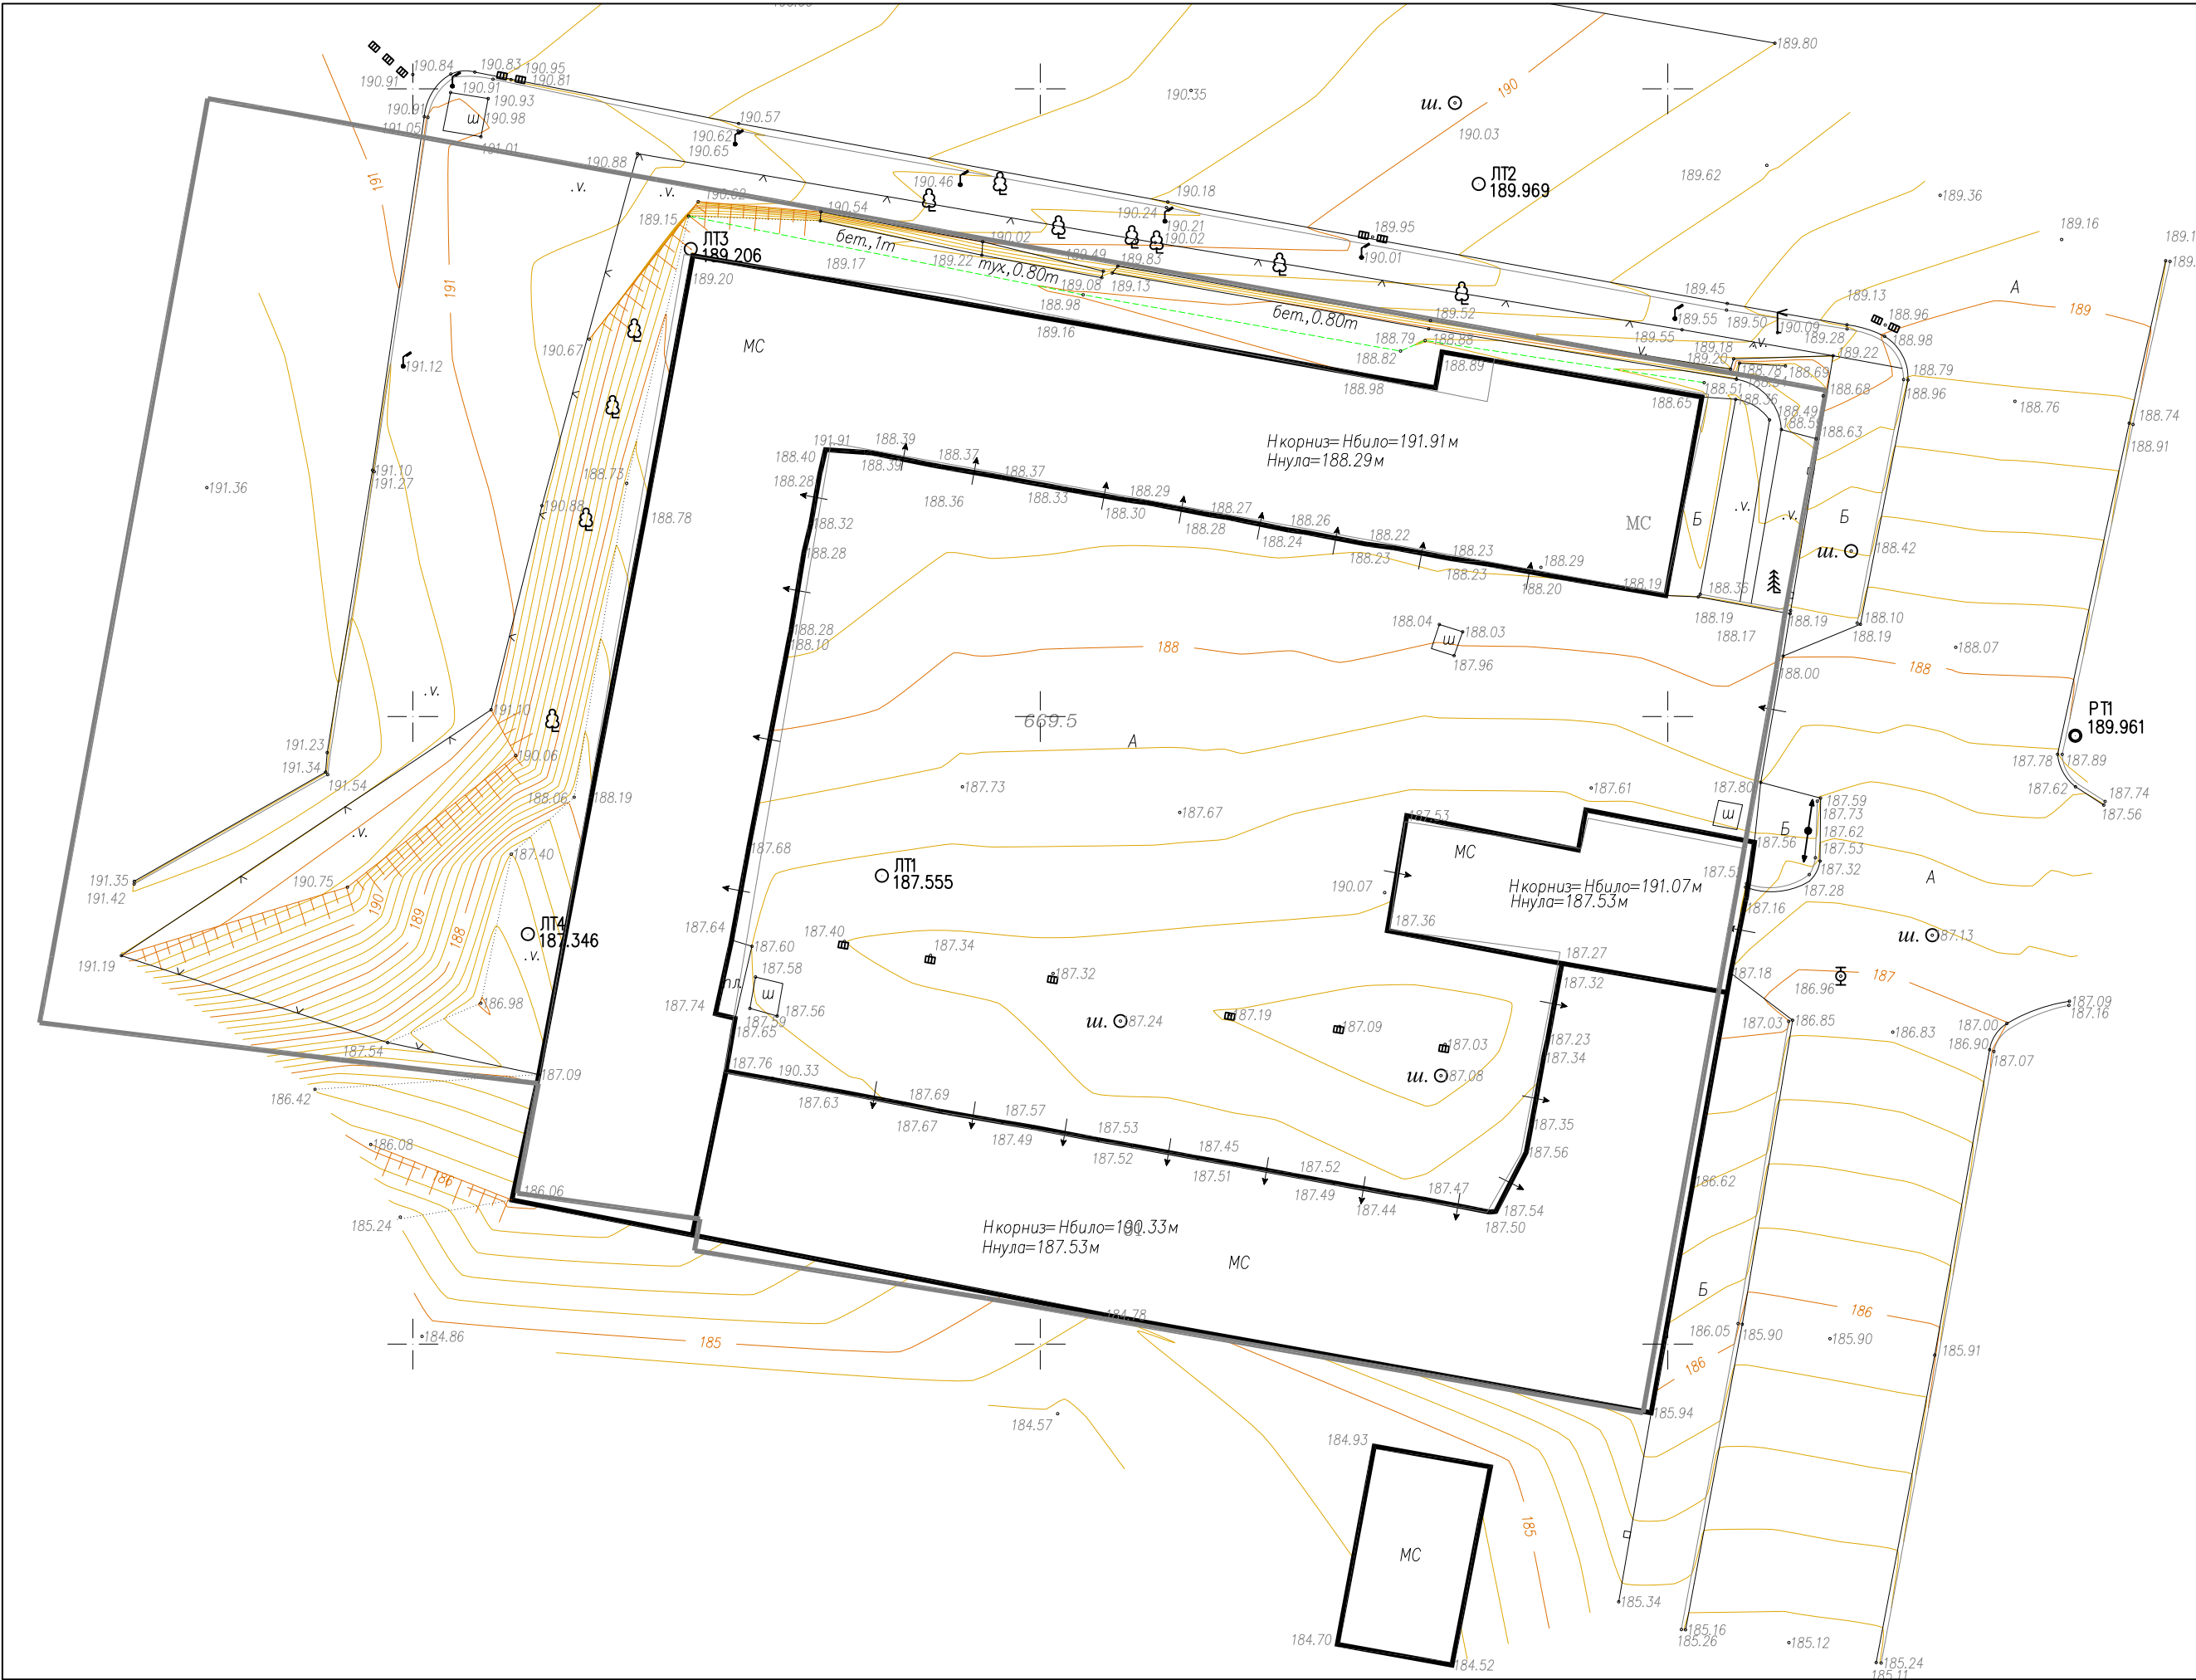

Координатна система БГС2005а
Височинна система: Балтийска
Основно сечение на релефа 0.20m



ЕВРОПЕЙСКИ СЪЮЗ
ЕВРОПЕЙСКИ СТРУКТУРНИ И
ИНВЕСТИЦИОННИ ФОНДОВЕ

ОПЕРАТИВНА ПРОГРАМА
ОКОЛНА СРЕДА

"Изготвяне на инвестиционни проекти за
реконструкция и модернизация на центрове за
повишаване готовността на населението за
реакция при наводнения"

ВЪЗЛОЖИТЕЛ:

Главна дирекция "Пожарна безопасност
и защита на населението" - МВР
гр. София 1309, ул. "Пиротска" № 171А

ИЗПЪЛНИТЕЛ:

"АРХОНТ" ЕООД
гр. София, ул. "Акад. Борис
Стефанов" №17

ОБЕКТ:

Реконструкция и модернизация на
център за повишаване готовността
на населението за реакция при
наводнения
в УПИ-III, кв.344, ул.Строител, гр.
Шумен,
(ПИ с идент. № 83510.669.5)
-Учебен център

име на файл: 5.SNIMKA_GZ_SHUMEN GARAJI.dwg

Проектът се финансира от Кохезионния фонд на Европейския съюз и от държавния бюджет на Република България чрез оперативна програма „Околна среда 2014-2020 г.“