
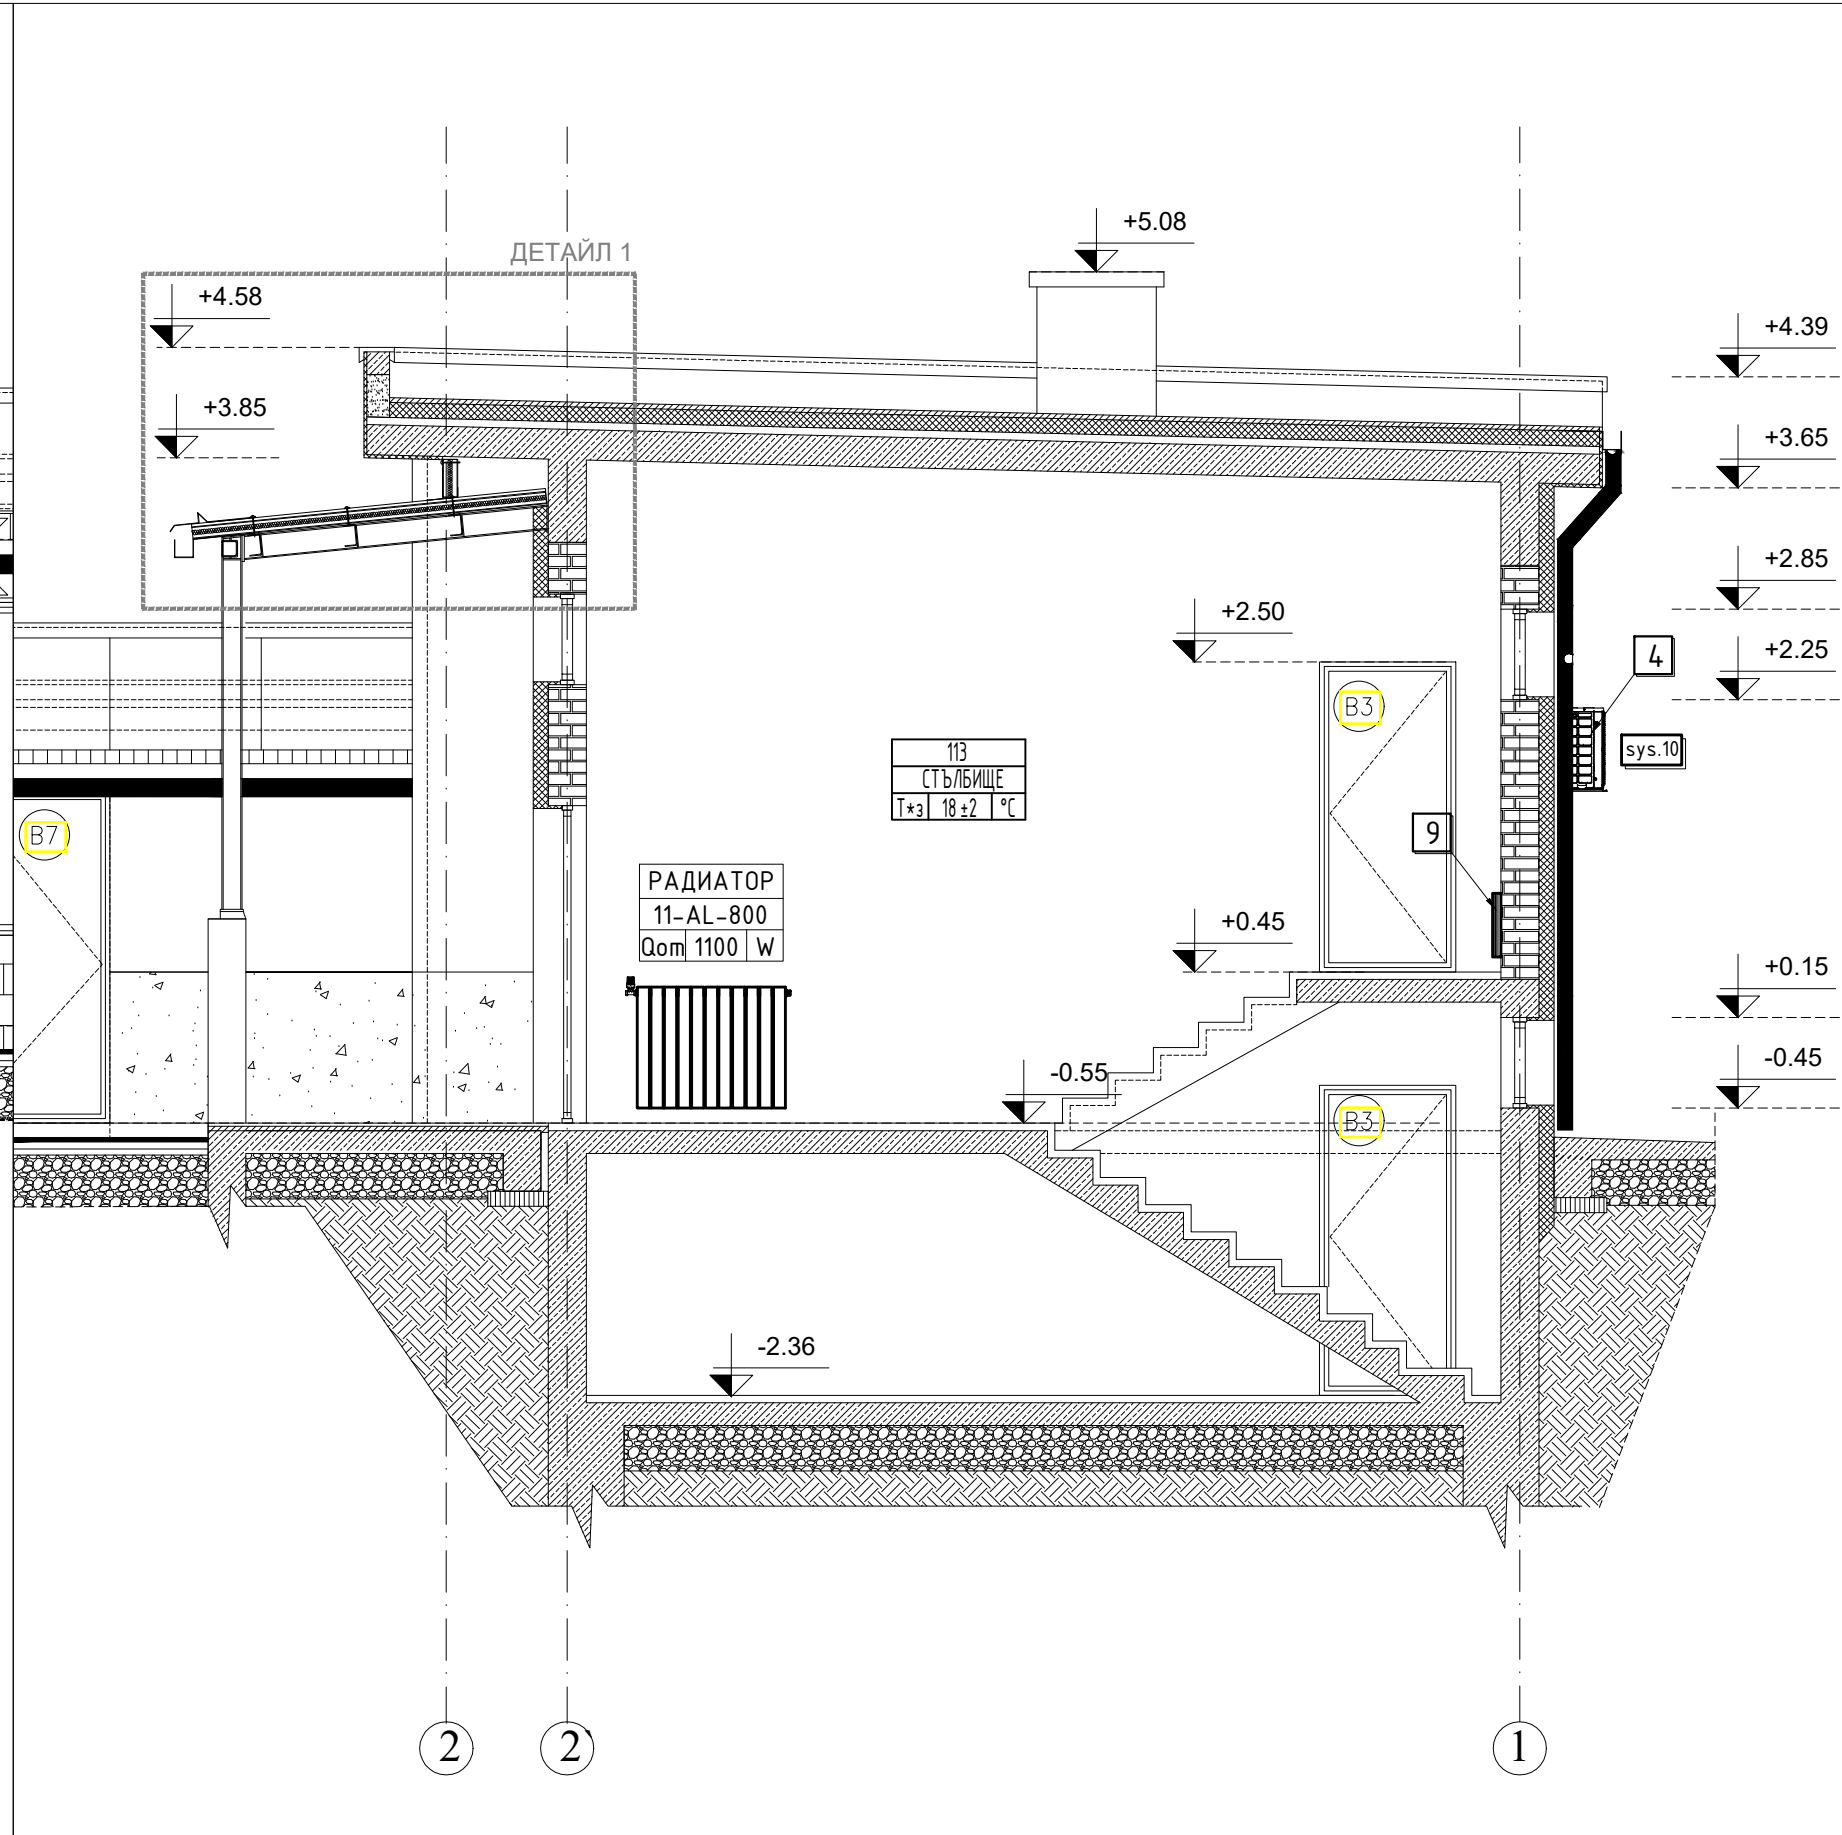
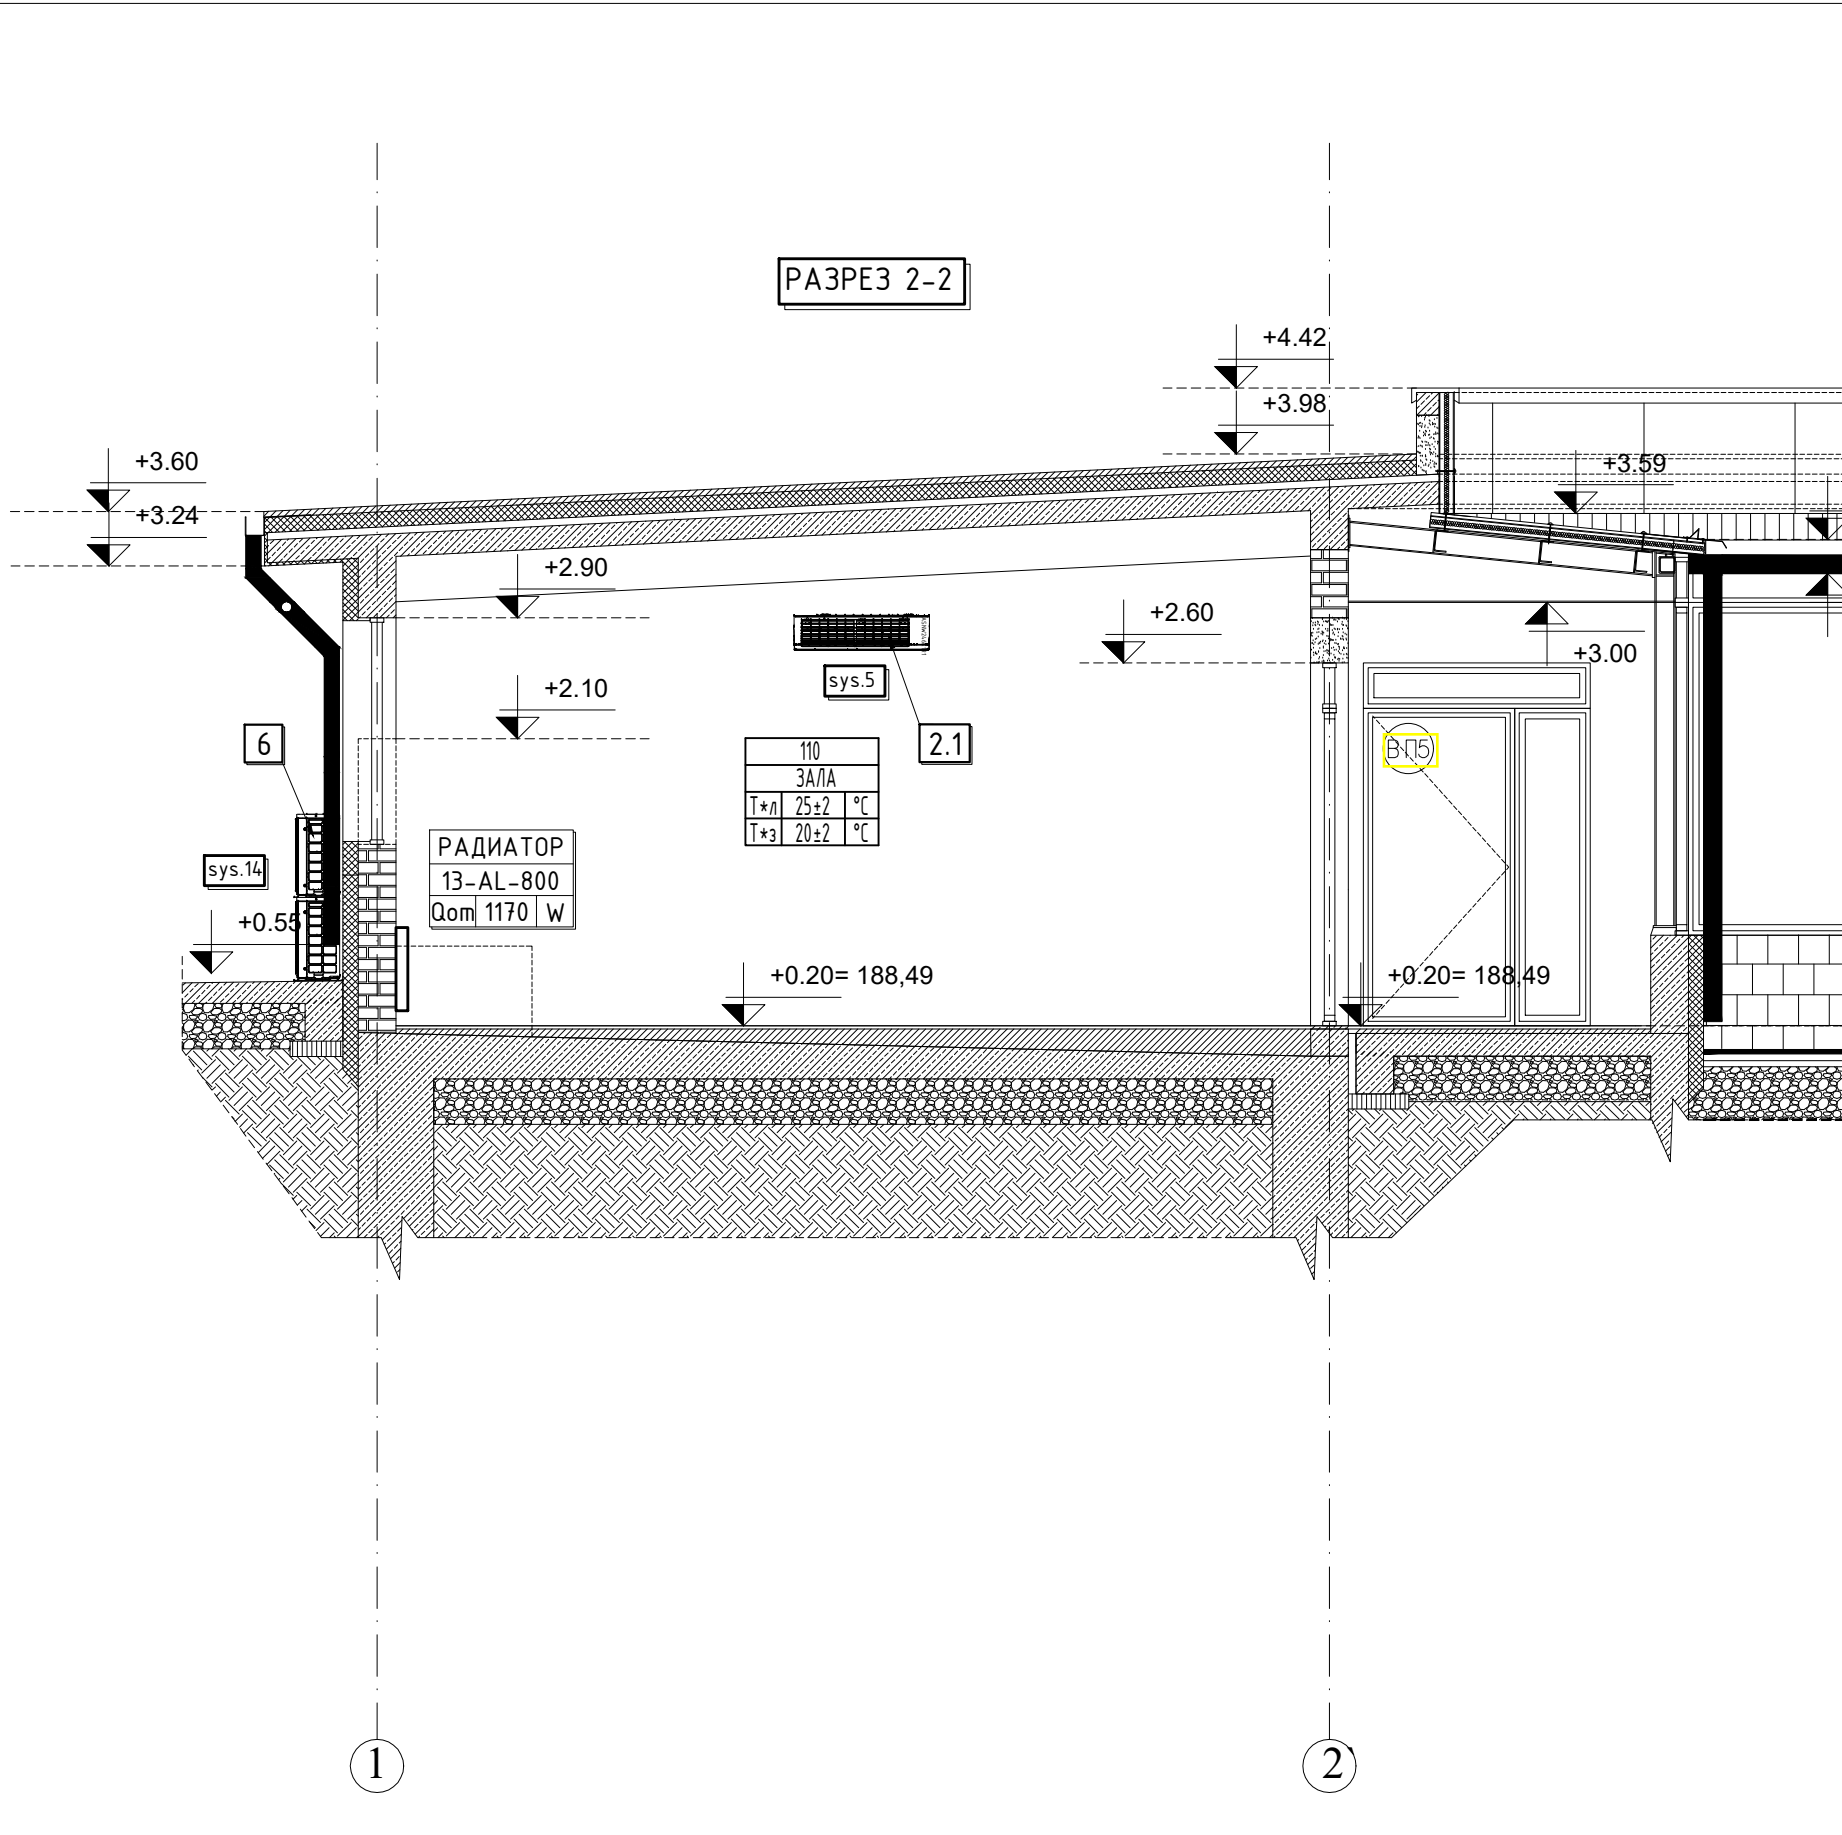


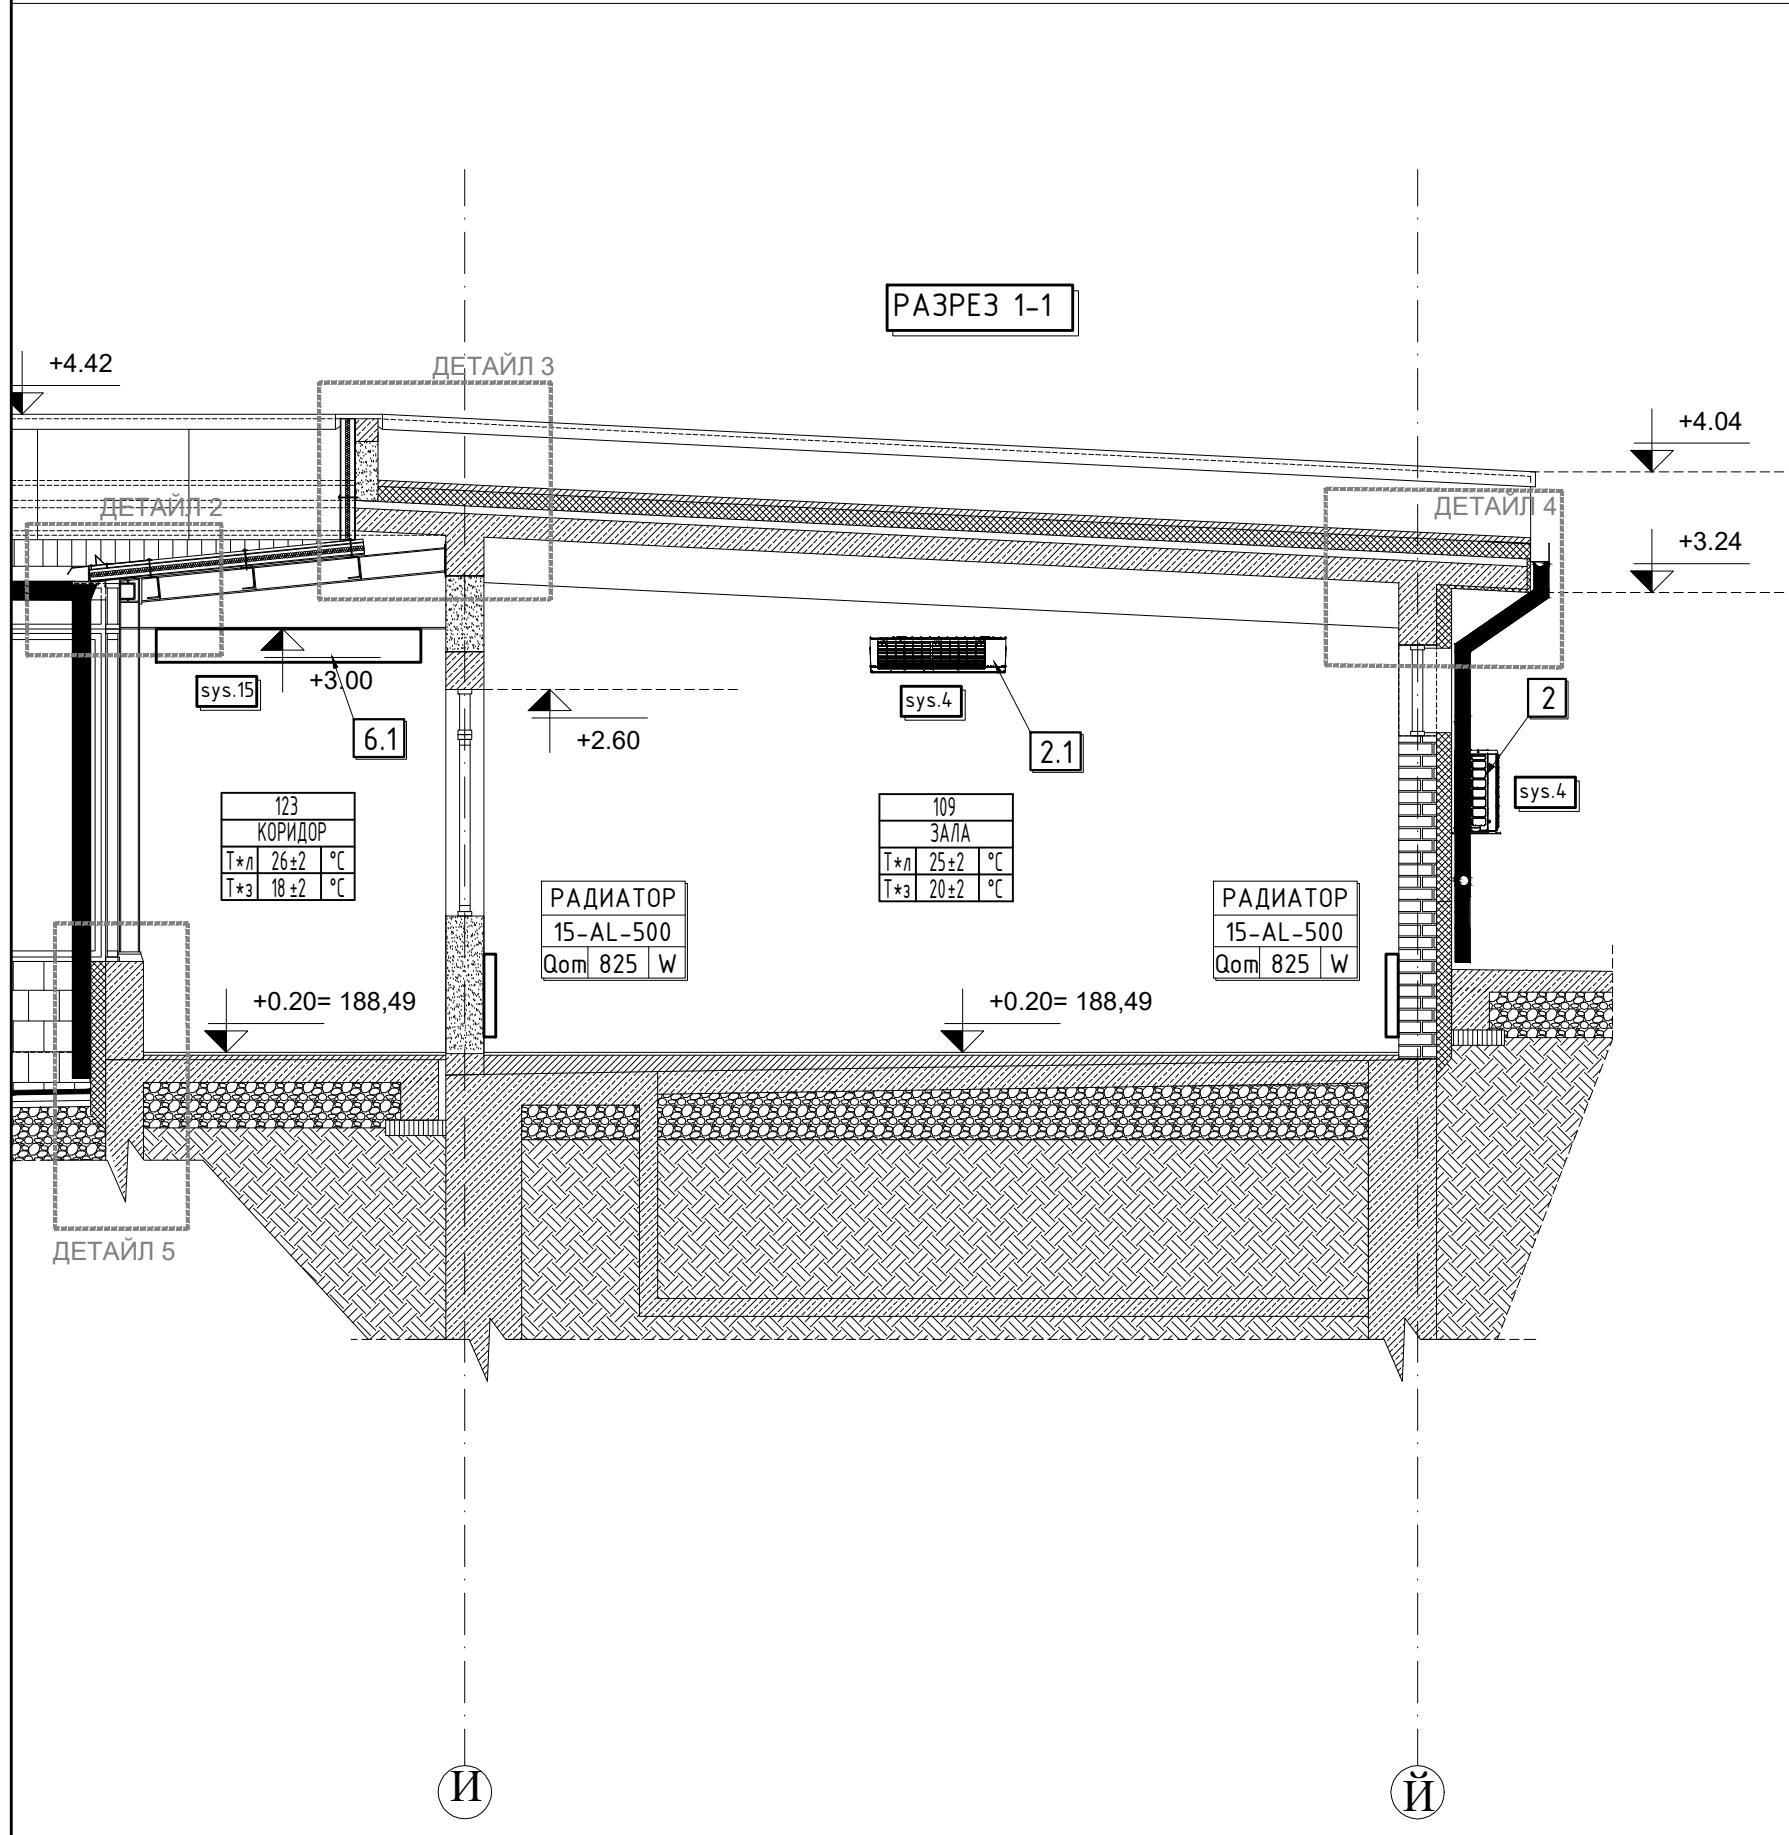

11. Електрически конвектор-Qom=1.75kW, Nел=1.75kW/230V p-ри:830/420/80мм	2	Доставка
10. Електрически конвектор-Qom=150kW, Nел=150kW/230V p-ри:730/420/80мм	1	Доставка
9. Електрически конвектор-Qom=125kW, Nел=1.25kW/230V p-ри:660/420/80мм	2	Доставка
8. Електрически конвектор-Qom=0.60kW, Nел=0.60kW/230V p-ри:495/280/80мм; влагозащитен	6	Доставка
7. Електрически конвектор-Qom=0.40kW, Nел=0.40kW/230V p-ри:340/280/80мм; влагозащитен	1	Доставка
6.1 Климатизатор за открит табанен монтаж Qoax=12.10(5.0-14.5)kW, Qom=13.50(5.5-16.5)kW W/H/D - 1750/220/650; Nел=160W/230V; m=36.0kg комплект с дистанционно тип: UV42H NL4 или подобен	4	Доставка
6. Външно тяло на климатизатор сплит с-ма Qoax=12.10(5.0-14.5)kW, Qom=13.50(5.5-16.5)kW W/H/D - 950/1380/330мм; Nел=3.64kW/380V; m=93kg тип: UU43WH U33 или подобен	4	Доставка
5.1 Климатизатор за висок степенен монтаж Qoax=8.4(4.0-9.2)kW; W/H/D - 1190/346/265; Nел=50W/230V; m=15.7kg комплект с дистанционно тип: UUI30 NV2 или подобен	1	Доставка
5. Външно тяло на климатизатор сплит с-ма Qoax=8.4(4.0-9.2)kW; W/H/D - 950/834/330мм; Nел=2.46kW/230V; m=60kg тип: UUI30W U42 или подобен	1	Доставка
4.1 Климатизатор за висок степенен монтаж Qoax=2.5(0.3-3.8)kW; Qom=3.2(0.30-6.6)kW W/H/D - 875/295/235 Nел=30W/230V; m=11.5kg комплект с дистанционно тип: ASNW126MMS6 или подобен	2	Доставка
4. Външно тяло на климатизатор сплит с-ма Qoax=2.5(0.3-3.8)kW; Qom=3.2(0.30-6.6)kW W/H/D - 870/655/320мм; Nел=0.57kW/230V; m=42kg тип: ASUW126MMS6 или подобен	2	Доставка
3.1 Климатизатор за висок степенен монтаж Qoax=3.5(0.3-4.04)kW; Qom=4.0(0.30-6.0)kW W/H/D - 875/295/235 Nел=30W/230V; m=11.5kg комплект с дистанционно тип: ASNW126MMS6 или подобен	1	Доставка
3. Външно тяло на климатизатор сплит с-ма Qoax=3.5(0.3-4.04)kW; Qom=4.0(0.30-6.0)kW W/H/D - 870/655/320мм; Nел=0.83kW/230V; m=42kg тип: ASUW126MMS6 или подобен	1	Доставка
2.1 Климатизатор за висок степенен монтаж Qoax=6.6(0.9-7.42)kW; Qom=7.5(0.90-8.64)kW W/H/D - 987/330/210 Nел=60W/230V; m=12.5kg комплект с дистанционно тип: ASNW246K1R1 или подобен	8	Доставка
2. Външно тяло на климатизатор сплит с-ма Qoax=6.6(0.9-7.42)kW; Qom=7.5(0.90-8.64)kW W/H/D - 870/655/320мм; Nел=2.28kW/230V; m=46.1kg тип: ASNW246K1R1 или подобен	8	Доставка
1. Осев вентилатор с дебит 90м³/час, N=20W с обратна клапа	5	Доставка
No	НАИМЕНОВАНИЕ	
	Бр.	Забележка

"Изготвяне на инвестиционни проекти за реконструкция и модернизация на центрове за повишаване готовността на населението за реакция при наводнения"

ВЪЗЛОЖИТЕЛ:

Главна дирекция "Пожарна безопасност и защита на населението" - МВР
гр. София 1309, ул. "Пиротска" № 171А

ИЗПЪЛНИТЕЛ:

"АРХОНТ" ЕООД
гр. София, ул. "Акад. Борис Стефанов" №17

ОБЕКТ:

Реконструкция и модернизация на център за повишаване готовността на населението за реакция при наводнения в УПИ-III, кв.344, ул.Строител, гр. Шумен (ПИ с идент. № 83510.669.5)
-Учебен център

ФАЗА:	ТЕХНИЧЕСКИ ПРОЕКТ	04.2017г.	
ЧАСТ:	ОВК	3/7	
ЧЕРТЕЖ:	Отопление, вентилация и климатизация - разреза	М 1:50	
РЪКОВОДИТЕЛ ПРОЕКТ		арх. Иво Тренчев	
ПРОЕКТАНТ		инж. Стоян Попов	
СЪГЛАСУВАЛИ ПРОЕКТАНТИ:	чвст:	име:	подпис:
	Архитектура	арх. Иво Тренчев	
	Конструкции	инж. Маринка Ангелова	
	Геодезия	инж. Милен Димиев	
	ВиК	инж. Силва Мочева-Василева	
	Електрическа	инж. Велко Пощов	
	ОВК	инж. Стоян Попов	
	ЕЕ	инж. Иванка Коемджиева	
	Паркоустр. и благоустр.	л. арх. Калинка Станкова	
	ПБ	инж. Иванка Коемджиева	
име на файл: RBZN_SHU_CEN_TP_05_FAS_0.00_00.dwg			
Проектът се финансира от Кохезионния фонд на Европейския съюз и от държавния бюджет на Република България чрез оперативна програма "Околна среда 2014-2020 г."			