



ПРИНЦИПНА СХЕМА – КЛОН №1

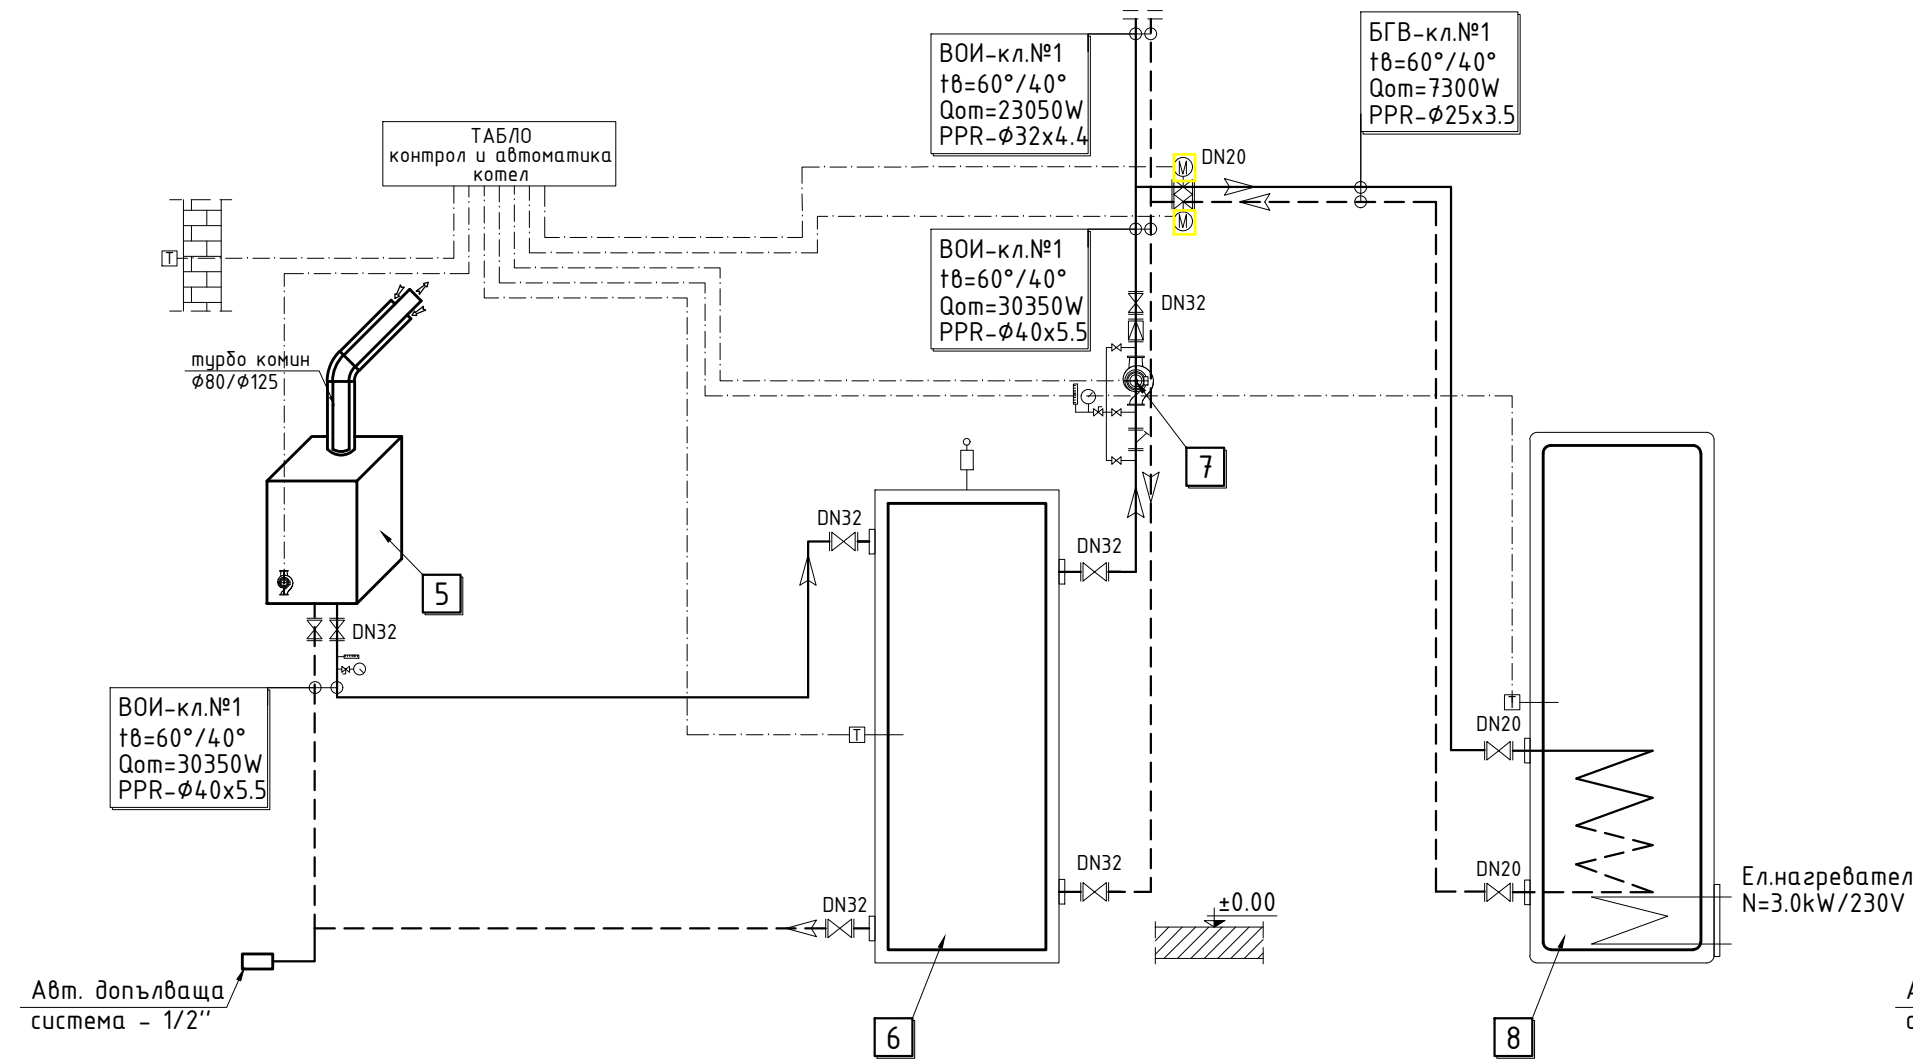

ПРИНЦИПНА СХЕМА – КЛОН №2

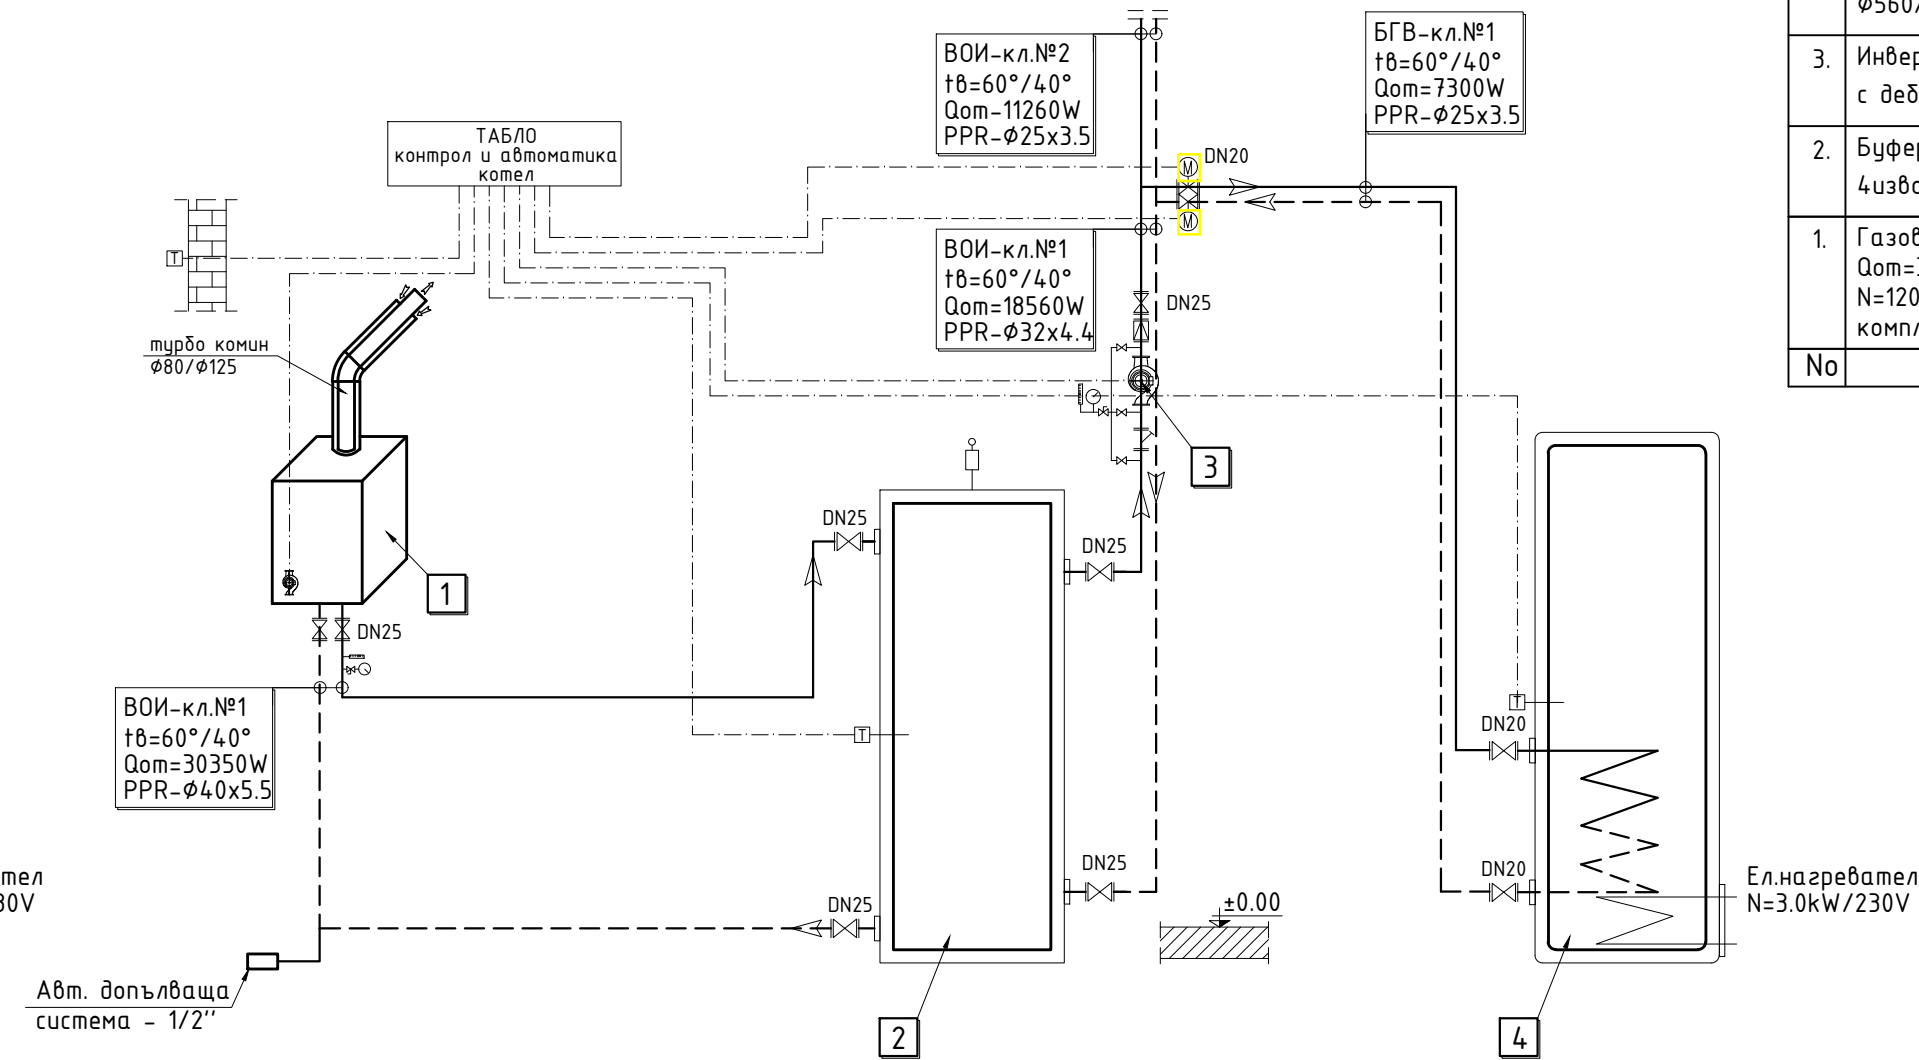


8.	Бойлер 150 литра с една серпентини Ø560/H=1210мм, N=3.0kW/400V	1	Доставка
7.	Инверторна помпа БОИ – клон №1 /отопление/ с дебит 1.4м3/ч, N=80W, H=6м.в.ст.	1	Доставка
6.	Буферен съд 100 литра с изолация тв.п.яна, 4извода DN32	1	Доставка
5.	Газов котел – едноконтурен Qот=3.5kW–34.9kW, p-ри 850/440/350мм, КПД–108% N=120W/230V, m=35.8кг, g=3.8м3/час, P=3bar,60°/40° комплект с помпа, р.с. и автоматика	1	Доставка
4.	Бойлер 150 литра с една серпентини Ø560/H=1210мм, N=3.0kW/400V	1	Доставка
3.	Инверторна помпа БОИ – клон №1 /отопление/ с дебит 0.9м3/ч, N=80W, H=6м.в.ст.	1	Доставка
2.	Буферен съд 100 литра с изолация тв.п.яна, 4извода DN25	1	Доставка
1.	Газов котел – едноконтурен Qот=3.5kW–34.9kW, p-ри 850/440/350мм, КПД–108% N=120W/230V, m=35.8кг, g=3.8м3/час, P=3bar,60°/40° комплект с помпа, р.с. и автоматика	1	Доставка
No	НАИМЕНОВАНИЕ	Бр.	Заделка



ЕВРОПЕЙСКИ СЪЮЗ
ЕВРОПЕЙСКИ СТРУКТУРНИ И
ИНВЕСТИЦИОННИ КОФЕВИ

"Изготвяне на инвестиционни проекти за реконструкция и модернизация на центрове за повишаване готовността на населението за реакция при наводнения"

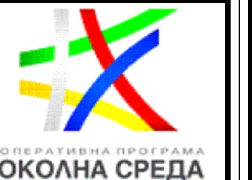

ОПЕРАТИВНА ПРОГРАМА
ОКОЛНА СРЕДА

ВЪЗЛОЖИТЕЛ:

Главна дирекция "Пожарна безопасност и защита на населението" - МВР
гр. София 1309, ул. "Пиротска" № 171А

ИЗПЪЛНИТЕЛ:

"АРХОНТ" ЕООД
гр. София, ул. "Акад. Борис Стефанов" №17

ОБЕКТ:

Реконструкция и модернизация на център за повишаване готовността на населението за реакция при наводнения в УПИ–III, кв.344, ул.Строител, гр. Шумен, (ПИ с идент. № 83510.669.5)
–Учебен център

ФАЗА:	ТЕХНИЧЕСКИ ПРОЕКТ	04.2017г.
ЧАСТ:	ОВК	4/7
ЧЕРТЕЖ:	Отопление - ПРИНЦИПНА СХЕМА - КЛОН №1 и №2	М -

РЪКОВОДИТЕЛ ПРОЕКТ	арх. Иво Тренчев	
ПРОЕКТАНТ	инж. Стоян Попов	
СЪГЛАСУВАЛИ ПРОЕКТАНТИ:	име:	подпис:
	Архитектура	арх. Иво Тренчев
	Конструкции	инж. Маринка Ангелова
	Геодезия	инж. Милен Димиев
	Вик	инж. Силва Мочева- Василева
	Електрическа	инж. Велко Пощов
	ОВК	инж. Стоян Попов
	ЕЕ	инж. Иванка Коемджиева
	Паркоустр. и благоустр.	л. арх. Калинка Станкова
	ПБ	инж. Иванка Коемджиева

име на файл: P8ZN_SHU_CEN_TP_02_PV_0.00_00.dwg

Проектът се финансира от Кохезионния фонд на Европейския съюз и от държавния бюджет на Република България чрез оперативна програма „Околна среда 2014-2020 г.“