


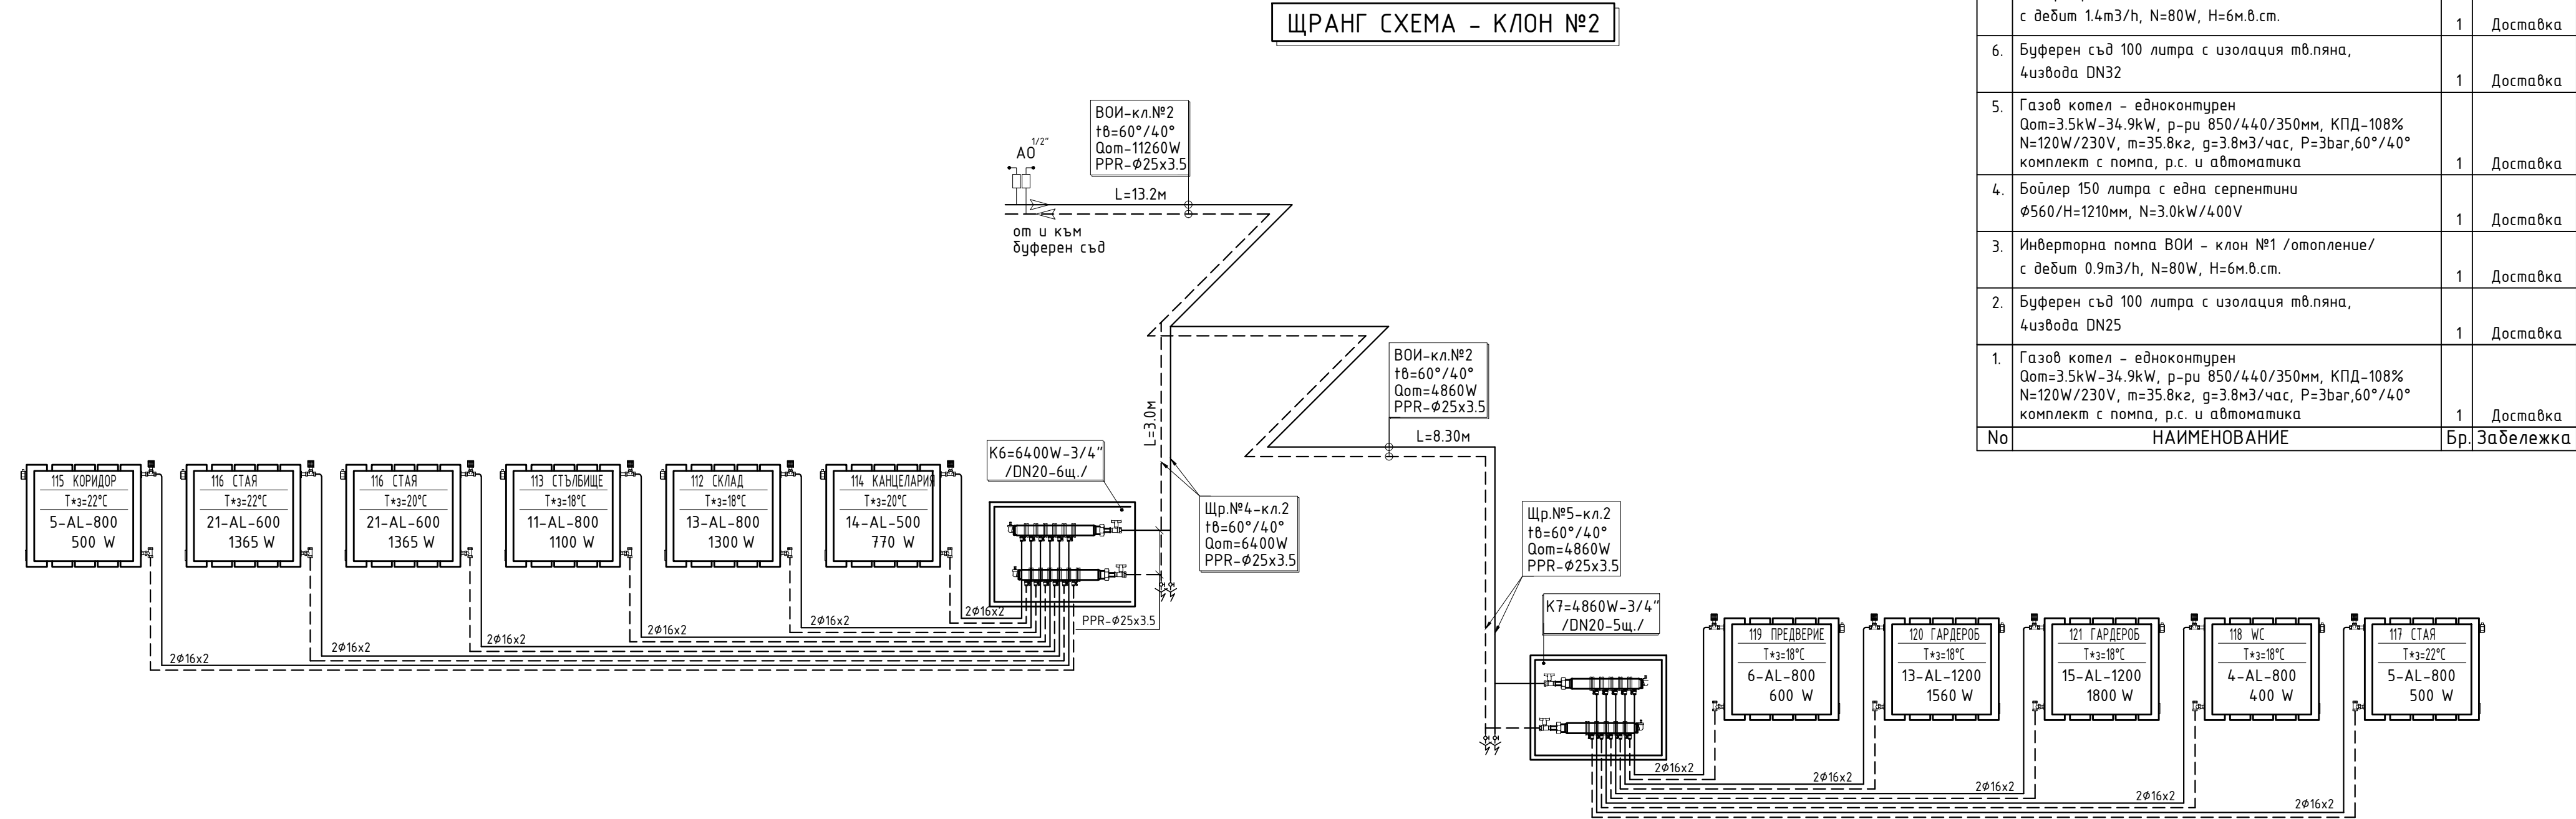

ЛЕГЕНДА:

- спирателен вентил
- радиаторен вентил с термоглава
- автоматичен обездъждувител
- етажен колектор
- алуминиев радиатор
- алуминиева лира

ЗАБЕЛЕЖКА:

- Отоплителните тела са окомплектовани с радиаторни вентили с термостатна глава на подаващата „секретни вентили на връщащата линия и ръчни обездъждувители 1/2“.
- Разпределителната тръбна мрежа да се изолира с изолация тръбна каучукова със затворена клетъчна структура 13мм
- При преминаване на строителни конструкции тръбната мрежа да се монтира с шлаух.
- Означените наклони са 3%

8.	Бойлер 150 литра с една серпентини φ560/H=1210мм, N=3.0kW/400V	1	Доставка
7.	Инверторна помпа БОИ – клон №1 /отопление/ с дебит 1.4м3/ч, N=80W, H=6м.в.ст.	1	Доставка
6.	Буферен съд 100 литра с изолация мв.ляна, 4извода DN32	1	Доставка
5.	Газов котел – едноконтурен Qom=3.5kW-34.9kW, p-ри 850/440/350мм, КПД-108% N=120W/230V, m=35.8кг, g=3.8м3/час, P=3бар,60°/40° комплект с помпа, р.с. и автоматика	1	Доставка
4.	Бойлер 150 литра с една серпентини φ560/H=1210мм, N=3.0kW/400V	1	Доставка
3.	Инверторна помпа БОИ – клон №1 /отопление/ с дебит 0.9м3/ч, N=80W, H=6м.в.ст.	1	Доставка
2.	Буферен съд 100 литра с изолация мв.ляна, 4извода DN25	1	Доставка
1.	Газов котел – едноконтурен Qom=3.5kW-34.9kW, p-ри 850/440/350мм, КПД-108% N=120W/230V, m=35.8кг, g=3.8м3/час, P=3бар,60°/40° комплект с помпа, р.с. и автоматика	1	Доставка
№	НАИМЕНОВАНИЕ	Бр.	Забележка

"Изготвяне на инвестиционни проекти за реконструкция и модернизация на центрове за повишаване готовността на населението за реакция при наводнения"

ВЪЗЛОЖИТЕЛ:

Главна дирекция "Пожарна безопасност и защита на населението" - МВР
гр. София 1309, ул. "Пиротска" № 171А

ИЗПЪЛНИТЕЛ:

"АРХОНТ" ЕООД
гр. София, ул. "Акад. Борис Стефанов" №17

ОБЕКТ:

Реконструкция и модернизация на център за повишаване готовността на населението за реакция при наводнения в УПИ-III, кв.344, ул.Строител, гр. Шумен. (ПИ с идент. № 83510.669.5)
-Учебен център

ФАЗА:	ТЕХНИЧЕСКИ ПРОЕКТ	04.2017г.	
ЧАСТ:	ОВК	6/7	
ЧЕРТЕЖ:	Отопление - ЩРАНГ СХЕМА - КЛОН №2	М -	
РЪКОВОДИТЕЛ ПРОЕКТ	арх. Иво Тренчев		
ПРОЕКТАНТ	инж. Стоян Попов		
СЪГЛАСУВАЛИ ПРОЕКТАНТИ:	част:	име:	подпис:
	Архитектура	арх. Иво Тренчев	
	Конструкции	инж. Маринка Ангелова	
	Геодезия	инж. Милен Димиев	
	ВиК	инж. Силва Мочева- Василева	
	Електрическа	инж. Велко Пощов	
	ОВК	инж. Стоян Попов	
СЪГЛАСУВАЛИ ПРОЕКТАНТИ:	ЕЕ	инж. Иванка Коемджиева	
	Паркоустр. и благоустр.	л. арх. Калинка Станкова	
	ПБ	инж. Иванка Коемджиева	
име на файл: RBZN_SHU_CEN_TP_02_PV_0.00_00.dwg			
Проектът се финансира от Кохезионния фонд на Европейския съюз и от държавния бюджет на Република България чрез оперативна програма „Околна среда 2014-2020 г.“			