


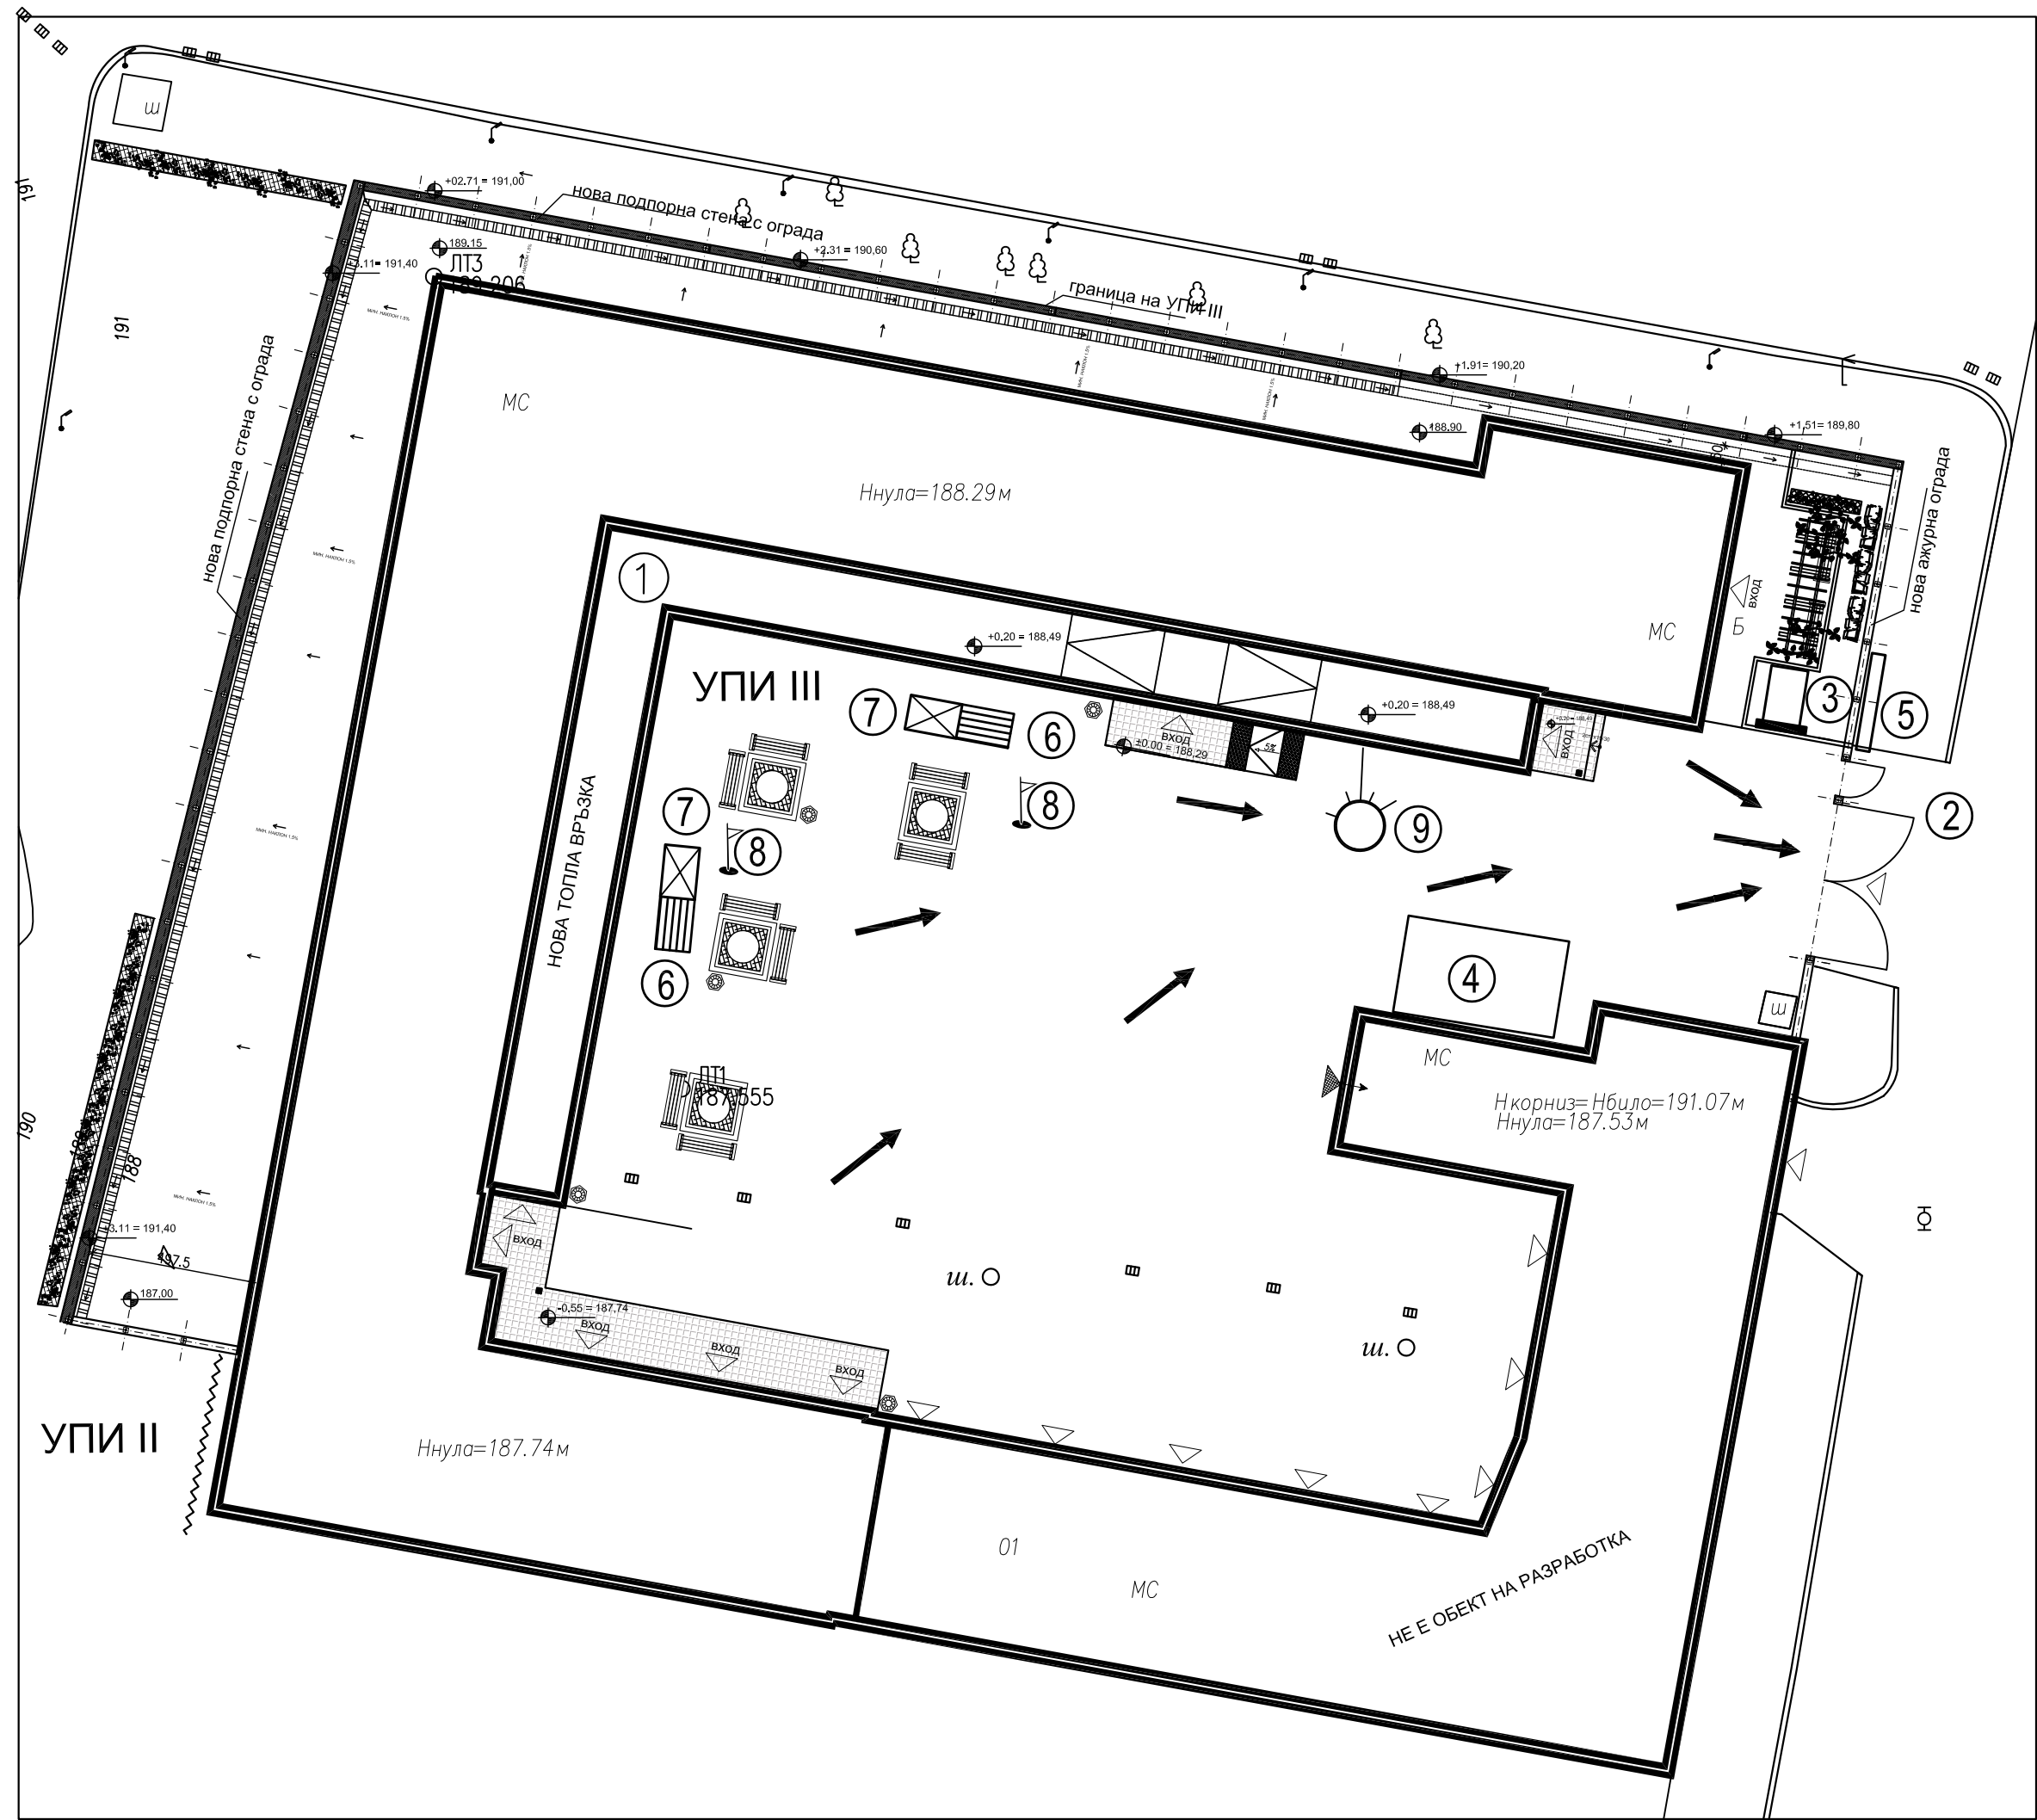

- ЗАБЕЛЕЖКИ:**
1. Преди започване на СМР площадката да се загради с временна ограда
 2. По време на работа да не се замърсява околното пространство
 3. Фасадното скеле да се монтира, експлоатира и демонтира съгласно инструкцията на производителя
 4. Стойките на скелето да се поставят на твърда основа, добре уплътнена и да се хоризонтират
 5. По време на работа да не се замърсява околното пространство
 6. По време на работа да се спазват стриктно изискванията на Наредба 2 и на ЗБУТ
 7. Всички отвори - хоризонтални и вертикални да се обезопасят с предпазни парапети
 8. Подемниците могат да се монтират и на друго място по преценка на техническия ръководител
 9. На сградата на удобни за ползване места да се постави един брой прахов пожарогасител 6 кг и един бр.водопенен пожарогасител. Да се означа посоката към тях с червена стрелка
 10. Стрелките за посоката на движение при спасителните маршрути да са в зелено
 11. В помещението определено за канцелария да се оборудва кът с аптечка за даване на първа помощ при евентуална злополука

- ЛЕГЕНДА**
1. Строителен обект
 2. Вход / Изход за МПС
 3. Контейнер за строителни отпадъци
 4. Площадка за строителни материали
 5. Информационна табела
 6. Товароподемник
 7. Преместваемо инвентарно скеле
 8. Места със специфични рискове
 9. Сигнална система за евакуация

		"Изготвяне на инвестиционни проекти за реконструкция и модернизация на центрове за повишаване готовността на населението за реакция при наводнения"			
ВЪЗЛОЖИТЕЛ:					
Главна дирекция "Пожарна безопасност и защита на населението" - МВР гр. София 1309, ул. "Пиротска" № 171А					
ИЗПЪЛНИТЕЛ:					
"АРХОНТ" ЕООД гр. София, ул. "Акад. Борис Стефанов" №17					
ОБЕКТ:					
Реконструкция и модернизация на център за повишаване готовността на населението за реакция при наводнения в УПИ-III, кв.344, ул.Строител, гр. Шумен. (ПИ с идент. № 83510.669.5) -Учебен център					
04.2017 г.					
ФАЗА:		ТЕХНИЧЕСКИ ПРОЕКТ			04.2017г.
ЧАСТ:		ПБЗ			1/1
ЧЕРТЕЖ:		СИТУАЦИОНЕН ПЛАН			М 1:200
РЪКОВОДИТЕЛ ПРОЕКТ		арх. Иво Тренчев			
ПРОЕКТАНТ		инж. Иванка Коемджиева			
СЪГЛАСУВАЛИ ПРОЕКТАНТИ:	част:	име:			подпис:
	Архитектура	арх. Иво Тренчев			
	Конструкции	инж. Маринка Ангелова			
	Геодезия	инж. Милен Димиев			
	Вик	инж. Силва Мочева - Василева			
	Електрическа	инж. Велко Пошов			
	ОВК	инж. Стоян Попов			
	ЕЕ	инж. Иванка Коемджиева			
Паркоустр. и благоустр.	л. арх. Калинка Станкова				
ПБ	инж. Иванка Коемджиева				
име на файл: PBZN_SHUMEN_PBZ_CENTAR_2.dwg					
Проектът се финансира от Кохезионния фонд на Европейския съюз и от държавния бюджет на Република България чрез оперативна програма „Околна среда 2014-2020 г.“					