

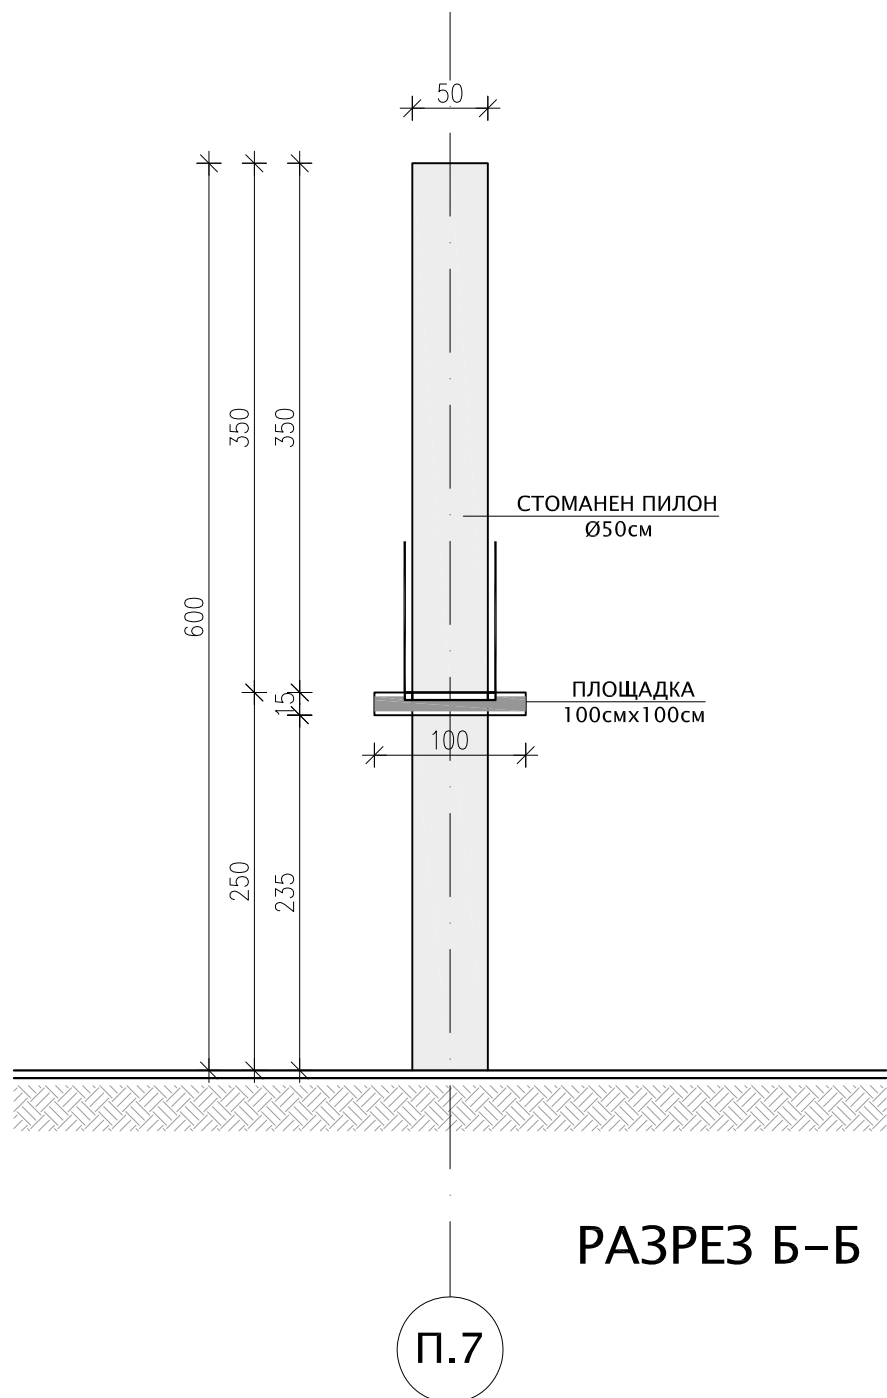
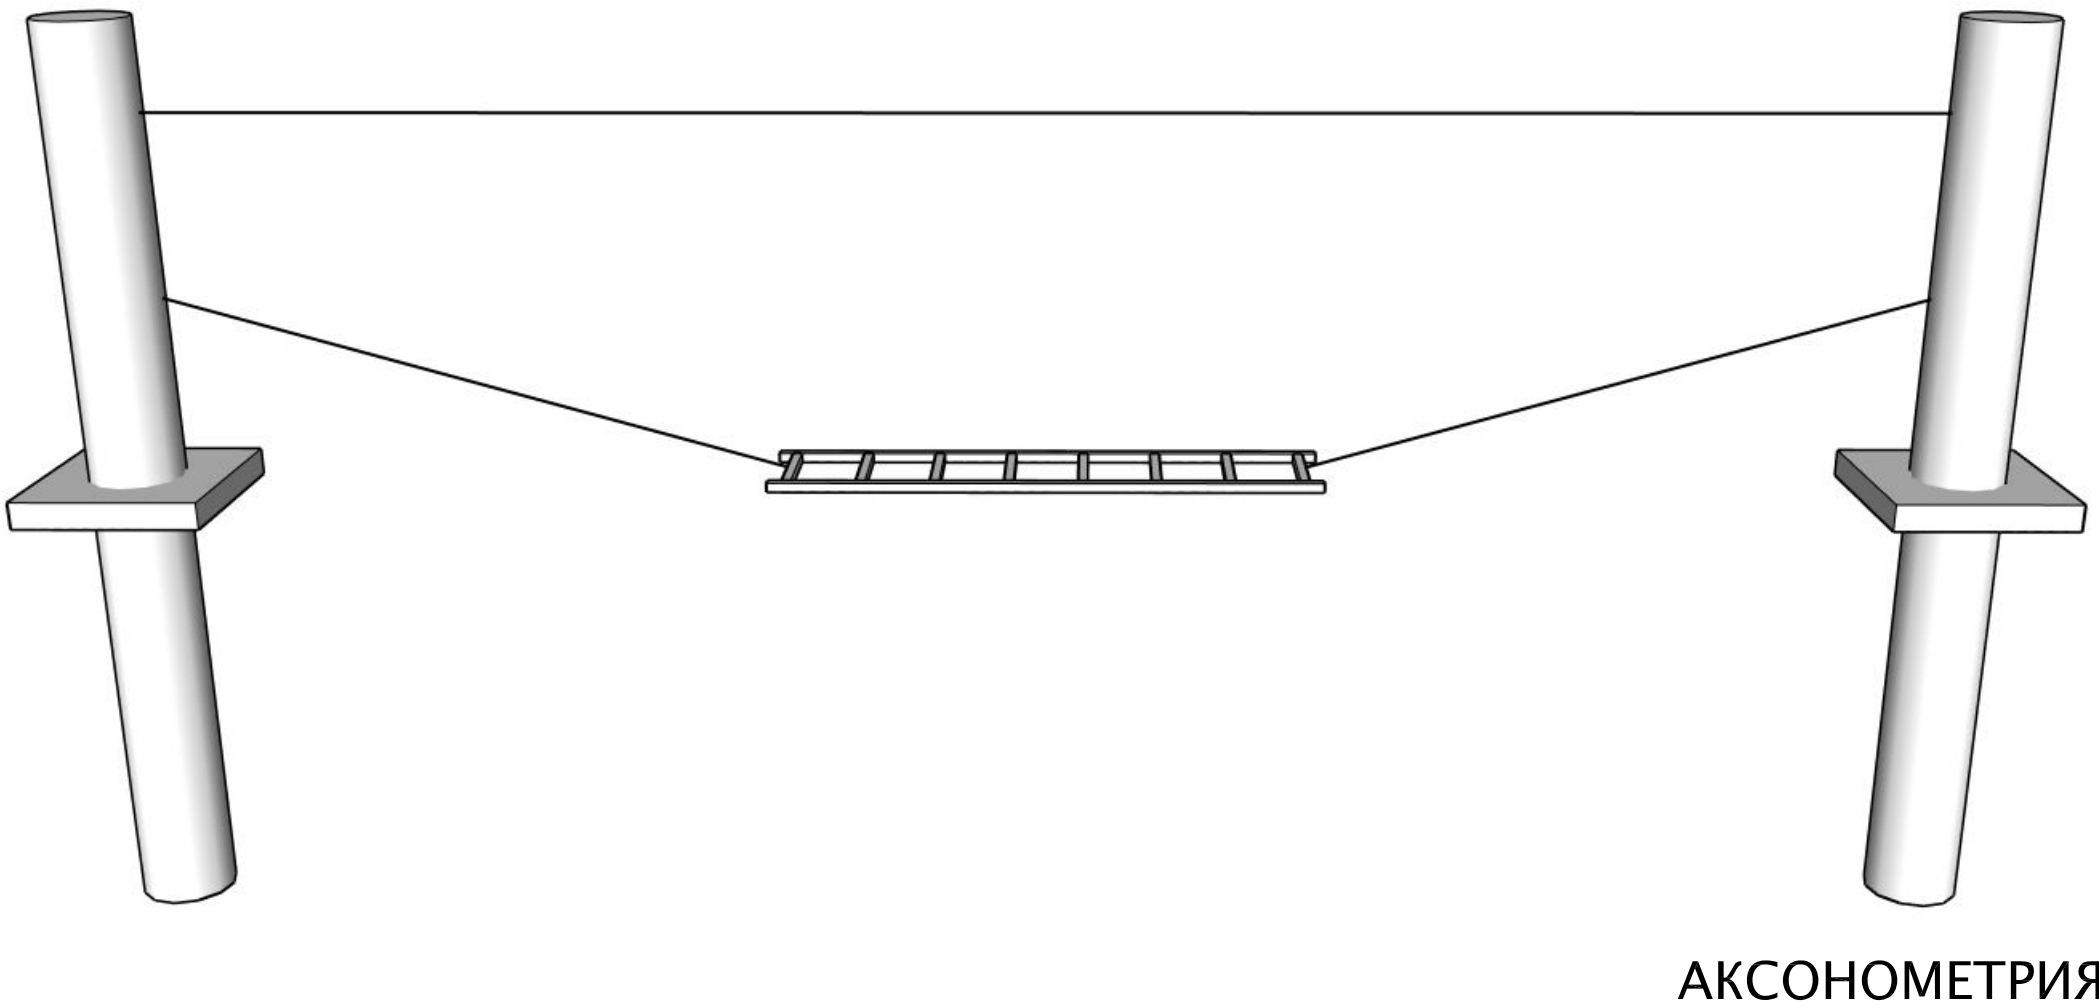
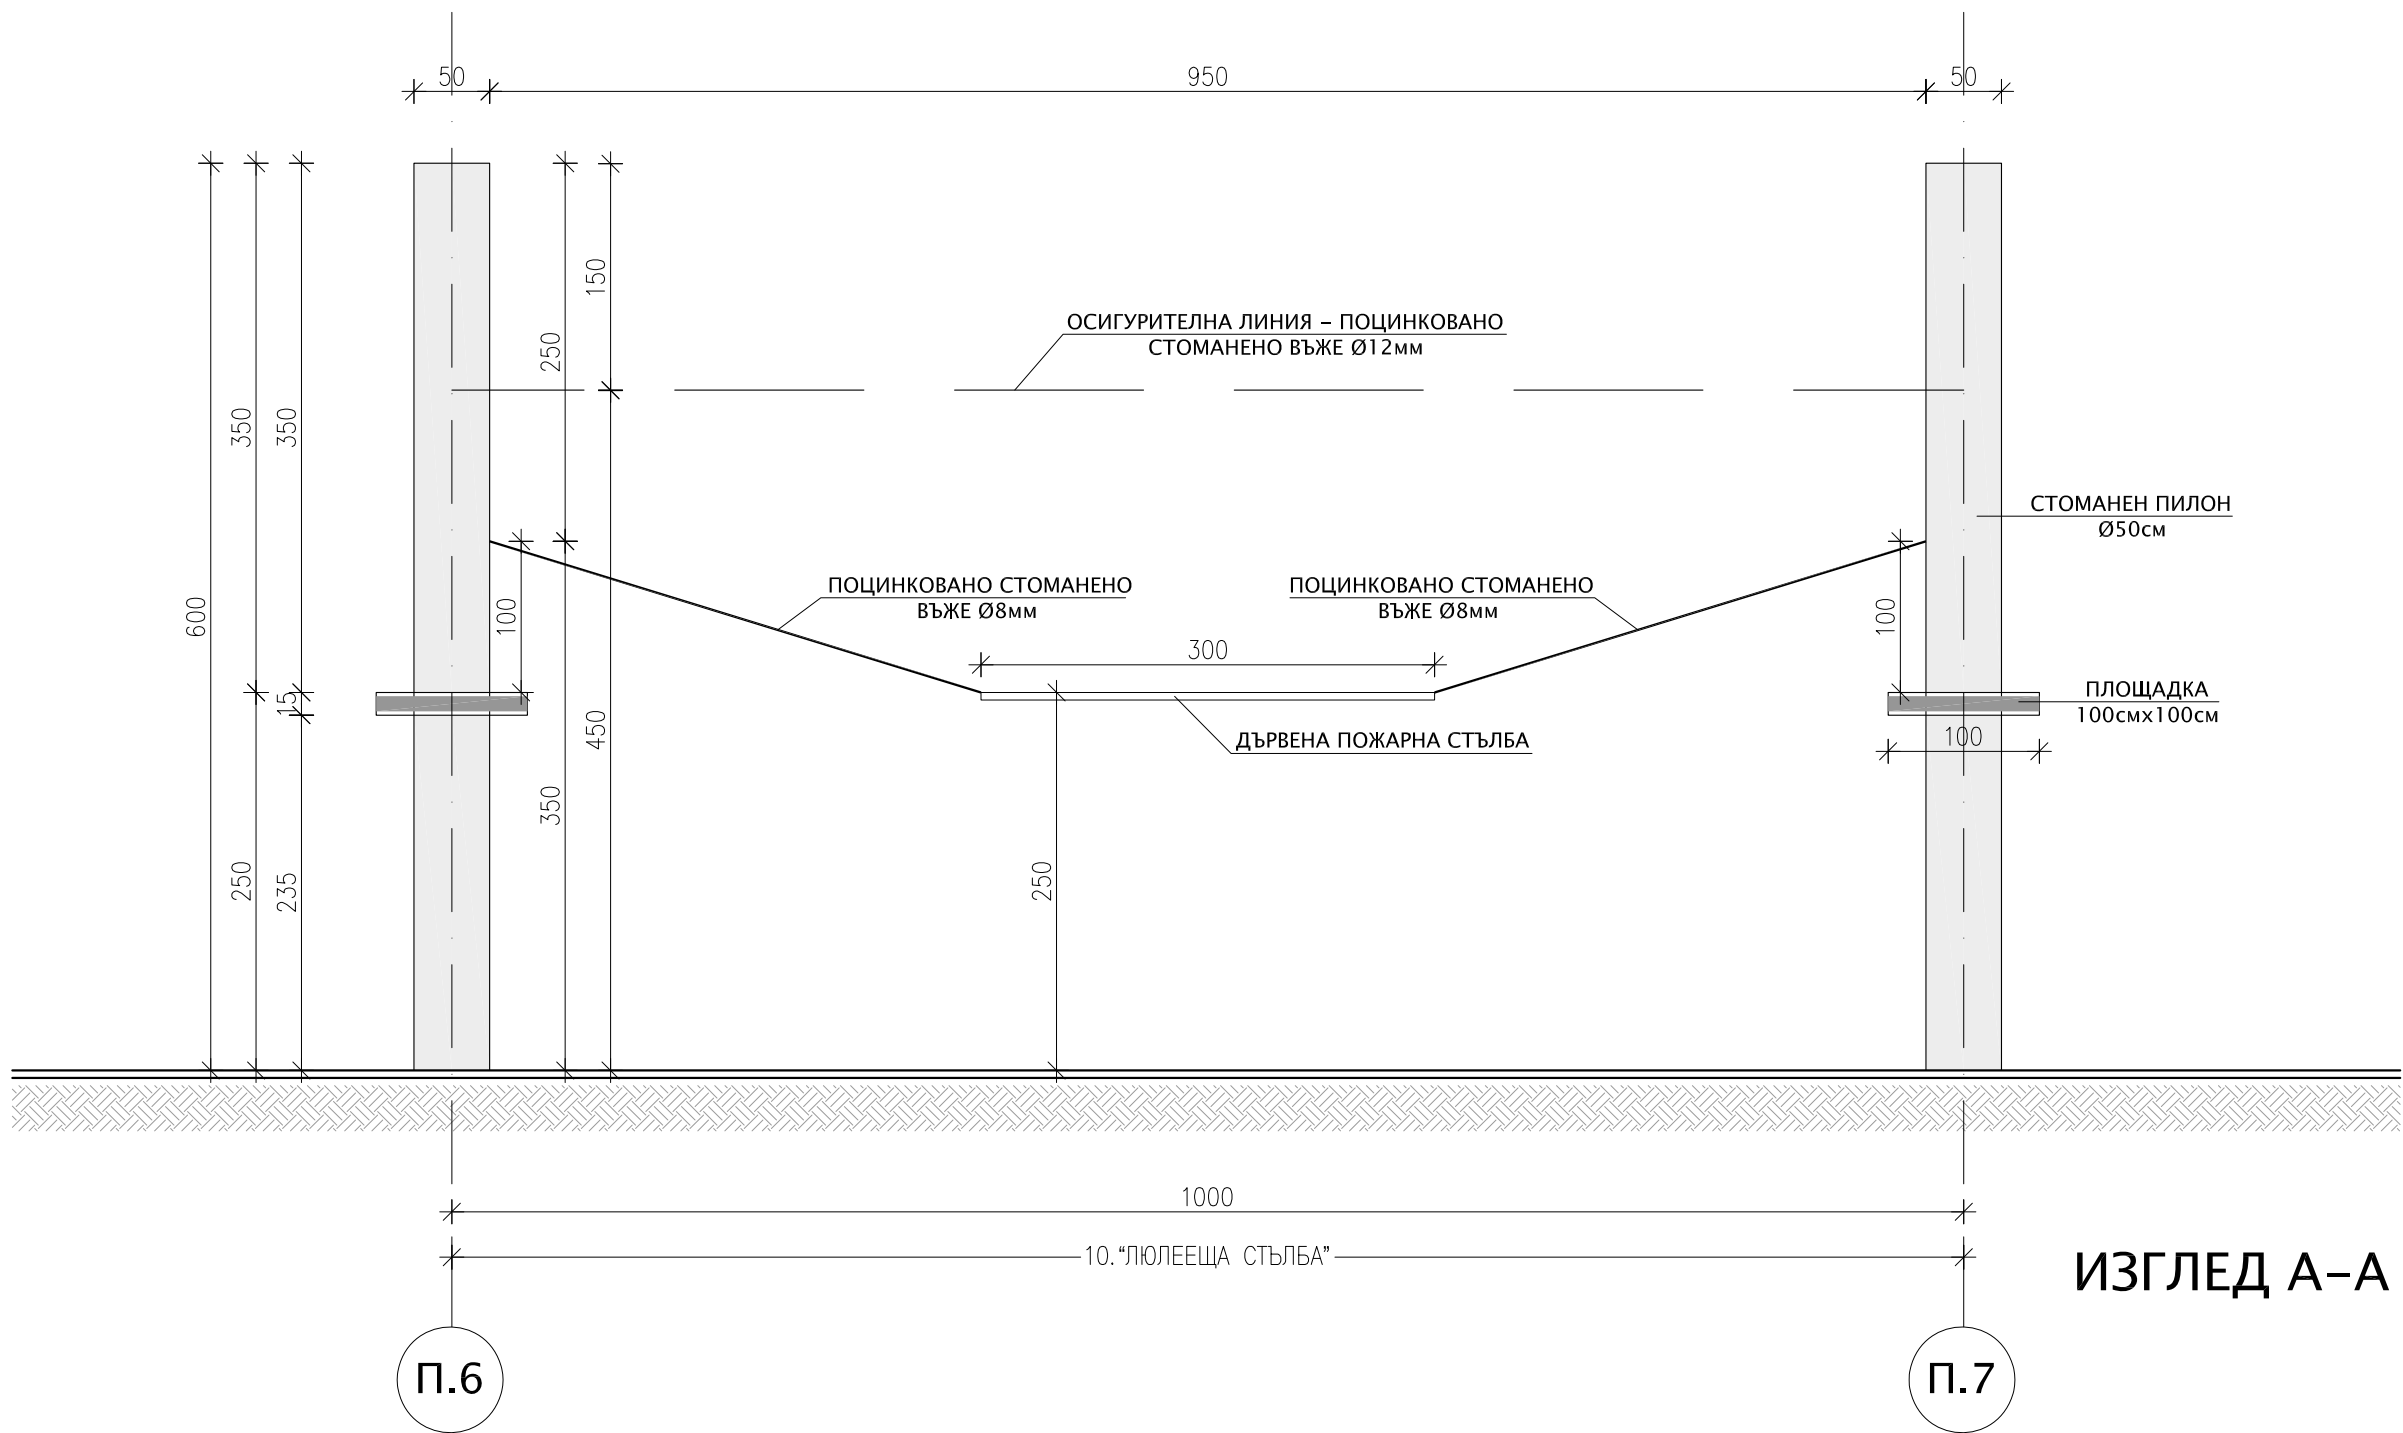


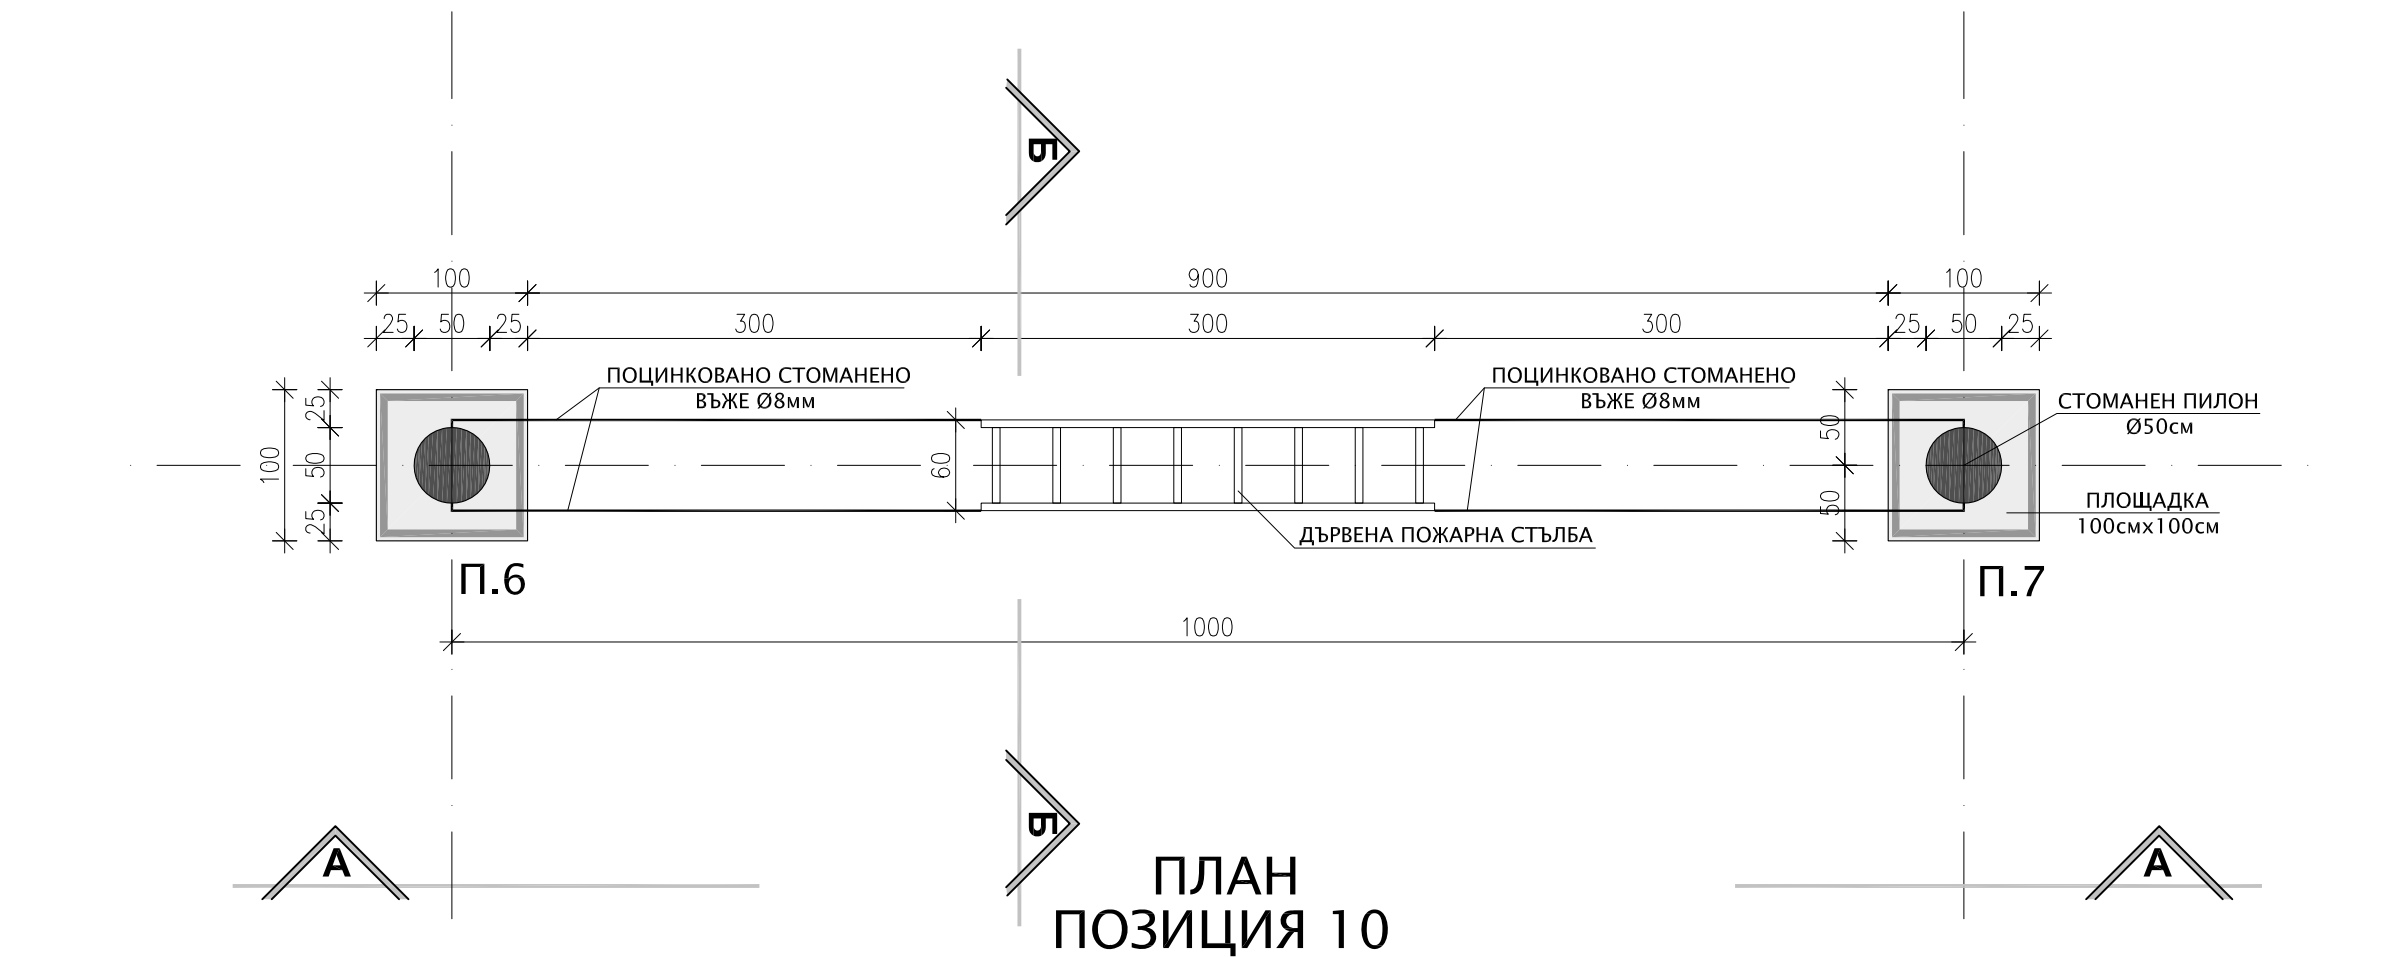

ЗАБЕЛЕЖКИ СЪС ЗАДЪЛЖИТЕЛЕН ХАРАКТЕР :

1. Всички размери са в сантиметри, а етажните и вертикалните коти в метри.
2. Всички размери по чертежите са светли. Измерени ръчно размери от чертежа, или негови копия са невалидни. Четат се само котировките и надписите.
3. Всички мерки за изпълнение на детайли да се вземат от място.
4. Вертикалните коти на етажите са от кота готов под.
5. Височините на вратите и подпрозоречните парапети са от кота готов под.
6. Конструктивните елементи на чертежите в част Архитектурна са дадени схематично.
7. Всички елементи, детайли изискващи конструктивна намеса да се съгласуват с инженер - конструктор.
8. При изпълнение на строително-монтажните дейности да се спазват всички изисквания по охрана на труда.
9. Изборът на завършващи материали да се съгласува с Възложителя и Водещия проектант.
10. Изпълнителите на специализирани фирмени строително-монтажни елементи следва да съгласуват с Главния проектант преди доставка и преди монтаж.
11. При поръчка на елементи да се вземат размери от място.
12. За всяка евентуална промяна да се уведомява Водещия проектант.
13. Да се гледат чертежите на всички специалности. При констатиране несъответствия да се търси Водещия проектант.
14. При възникване на въпроси и неясноти да се търси Водещия проектант.

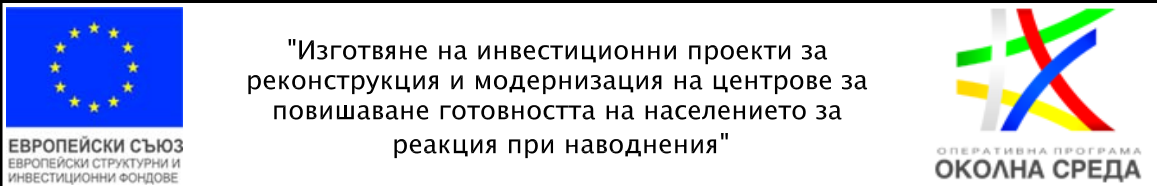

ВЪЗЛОЖИТЕЛ:	
Главна дирекция "Пожарна безопасност и защита на населението" - МВР гр. София 1309, ул. "Пиротска" № 171А	

ИЗПЪЛНИТЕЛ:	
"АРХОНТ" ЕООД гр. София, ул. "Акад. Борис Стефанов" №17	

ОБЕКТ:	
Реконструкция и модернизация на център за повишаване готовността на населението за реакция при наводнения в УПИ-VII "СП-обект", кв.228, ул."Марица" 1Б, гр. Шумен, (ПИ с идент. № 83510.664.334) : -Учебно-тренировъчен комплекс /УТК/	04.2017 г.

ФАЗА:	ТЕХНИЧЕСКИ ПРОЕКТ	04.2017г.
ЧАСТ:	АРХИТЕКТУРА	12
ЧЕРТЕЖ:	СЪОРЪЖЕНИЕ " ЛЮЛЕЕЩА СТЬЛБА"	М 1:50

СЪГЛАСУВАНИ ПРОЕКТАНТИ:	РЪКОВОДИТЕЛ ПРОЕКТ	арх. Иво Тренчев	
	ПРОЕКТАНТ	арх. Иво Тренчев	
	име:	арх. Иво Тренчев	подпис:
	Архитектура	инж. Маринка Ангелова	
	Конструкции	инж. Милен Димиев	
	Геодезия	инж. Силва Мочева- Василева	
	ВиК	инж. Велко Пощов	
	Електрическа	инж. Стоян Попов	
СЪГЛАСУВАНИ ПРОЕКТАНТИ:	ОВК	инж. Иванка Коемджиева	
	ЕЕ	л. арх. Калинка Станкова	
	Паркоустр. и благоустр.	инж. Иванка Коемджиева	

име на файл: P82N_POLICON_PT_A_SHUMEN_SYORVJENIYA_2_01.dwg
Проектът се финансира от Кохезионния фонд на Европейския съюз и от държавния бюджет на Република България чрез оперативна програма „Околна среда 2014-2020 г.“