



ЦЕНТЪР "ТЕЧАЩА РЕКА С ЛОДКА"

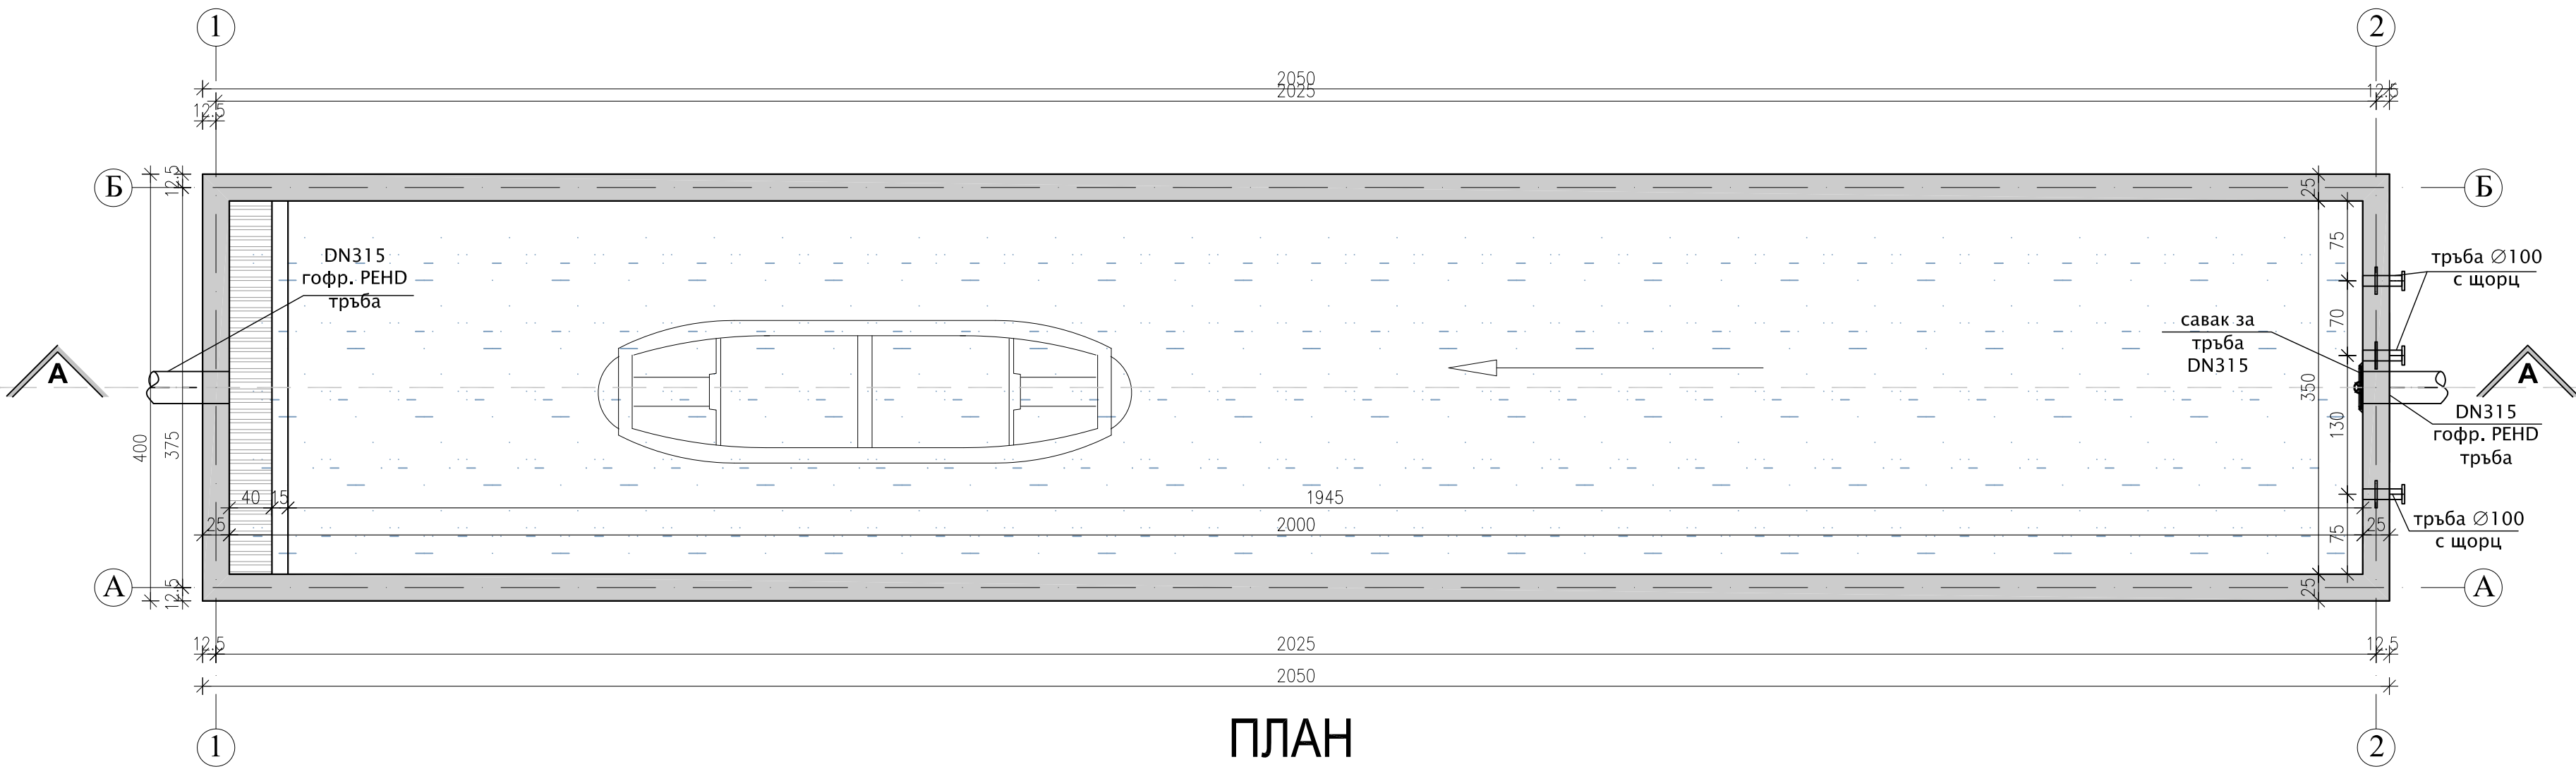

ПЛАН

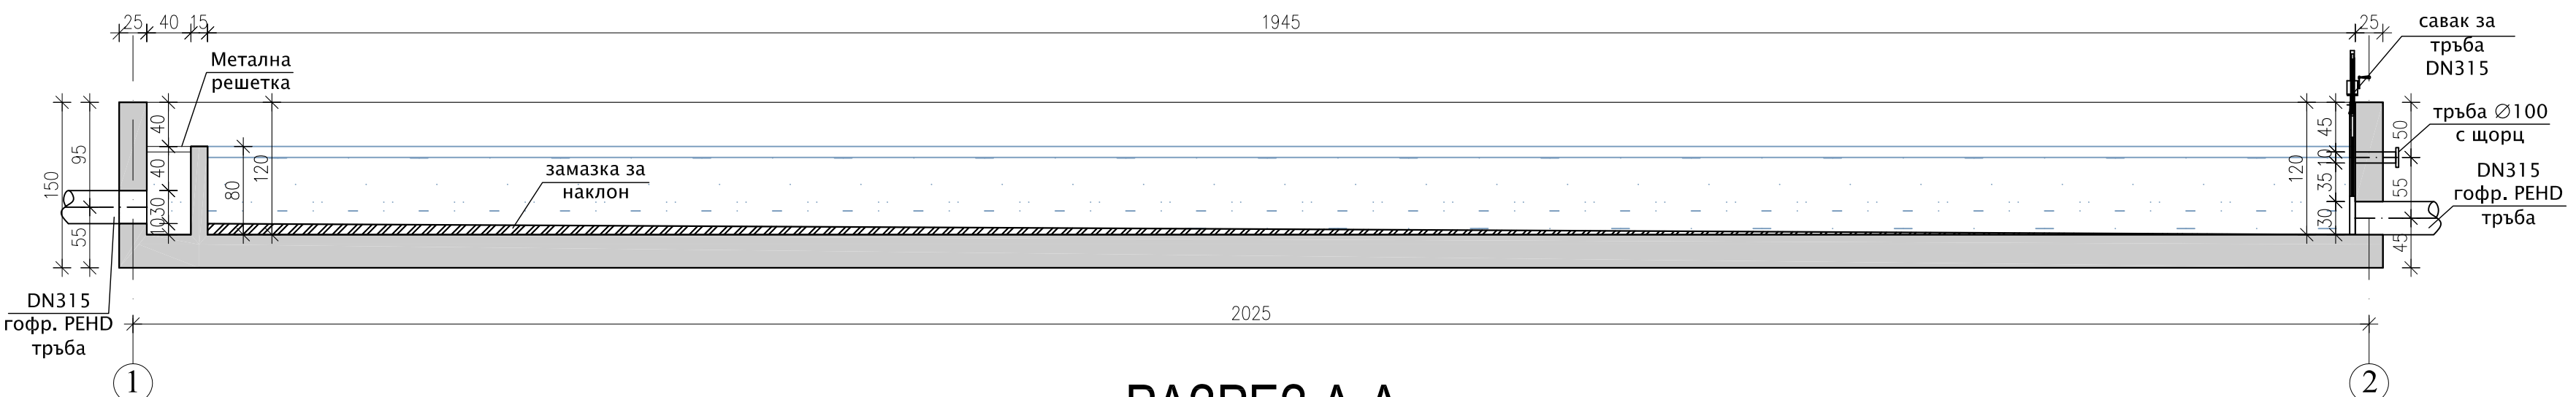

РАЗРЕЗ A-A

- ЗАБЕЛЕЖКИ СЪС ЗАДЪЛЖИТЕЛЕН ХАРАКТЕР :**
- Всички размери са в сантиметри, а етажните и вертикалните коти в метри.
 - Всички размери по чертежите са светли. Измерени ръчно размери от чертежа, или негови копия са невалидни. Четат се само котируйте и надписите.
 - Всички мерки за изпълнение на детайли да се вземат от мястото.
 - Вертикалните коти на етажите са от кота готов под.
 - Височините на вратите и подпрозоречните парпети са от кота готов под.
 - Конструктивните елементи на чертежите в част Архитектурна са дадени схематично.
 - Всички елементи, детайли изискващи конструктивна намеса да се съгласуват с инженер - конструктор.
 - При изпълнение на строително-монтажните дейности да се спазват всички изисквания по охрана на труда.
 - Изборът на завършващи материали да се съгласува с Възложителя и Водещия проектант.
 - Изпълнителите на специализирани фирмени строително-монтажни елементи следва да съгласуват с Главния проектант преди доставка и преди монтаж.
 - При поръчка на елементи да се вземат размери от мястото.
 - За всяка евентуална промяна да се уведомява Водещия проектант.
 - Да се гледат чертежите на всички специалности. При констатирани несъответствия да се търси Водещия проектант.
 - При възникване на въпроси и неясноти да се търси Водещия проектант.

"Изготвяне на инвестиционни проекти за реконструкция и модернизация на центрове за повишаване готовността на населението за реакция при наводнения"

ВЪЗЛОЖИТЕЛ:			
Главна дирекция "Пожарна безопасност и защита на населението" - МВР гр. София 1309, ул. "Пиротска" № 171А			
ИЗПЪЛНИТЕЛ:			
"АРХОНТ" ЕООД гр. София, ул. "Акад. Борис Стефанов" №17			
ОБЕКТ:			
Реконструкция и модернизация на център за повишаване готовността на населението за реакция при наводнения в УПИ-VII "СП-обект", кв.228, ул."Марица" 1Б, гр. Шумен, (ПИ с идент. № 83510.664.334) : -Учебно-тренировъчен комплекс /УТК/			
04.2017 г.			
ФАЗА:	ТЕХНИЧЕСКИ ПРОЕКТ	04.2017г.	
ЧАСТ:	АРХИТЕКТУРА	14	
ЧЕРТЕЖ:	ЦЕНТЪР "ТЕЧАЩА РЕКА С ЛОДКА"	М 1:50	
РЪКОВОДИТЕЛ ПРОЕКТ	арх. Иво Тренчев		
ПРОЕКТАНТ	арх. Иво Тренчев		
СЪГЛАСУВАЛИ ПРОЕКТАНТИ:	част:	име:	подпис:
	Архитектура	арх. Иво Тренчев	
	Конструкции	инж. Маринка Ангелова	
	Геодезия	инж. Милен Димиев	
	ВиК	инж. Силва Мочева- Василева	
	Електрическа	инж. Велко Пощов	
	ОВК	инж. Стоян Попов	
ЕЕ	инж. Иванка Коемджиева		
Паркоустр. и благоустр.	л. арх. Калинка Станкова		
ПБ	инж. Иванка Коемджиева		
име на файл: P8ZN_POLIGON_TP_A_SHUMEN_CENTROVE_01.dwg			
Проектът се финансира от Кохезионния фонд на Европейския съюз и от държавния бюджет на Република България чрез оперативна програма „Околна среда 2014-2020 г.“			