
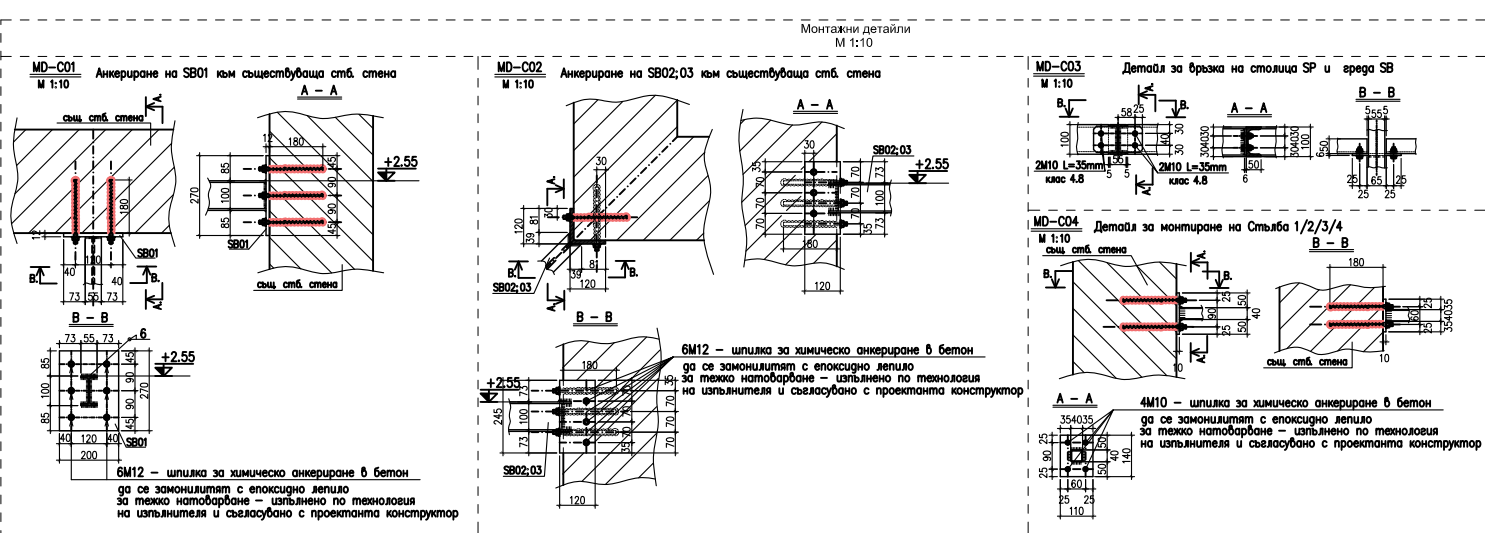
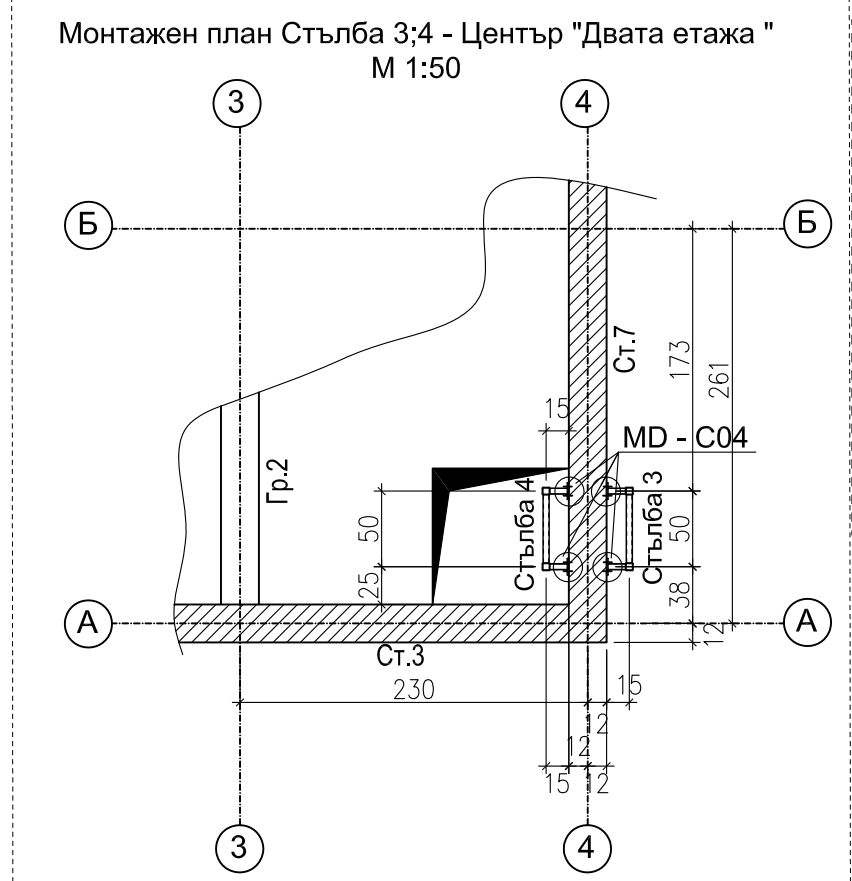





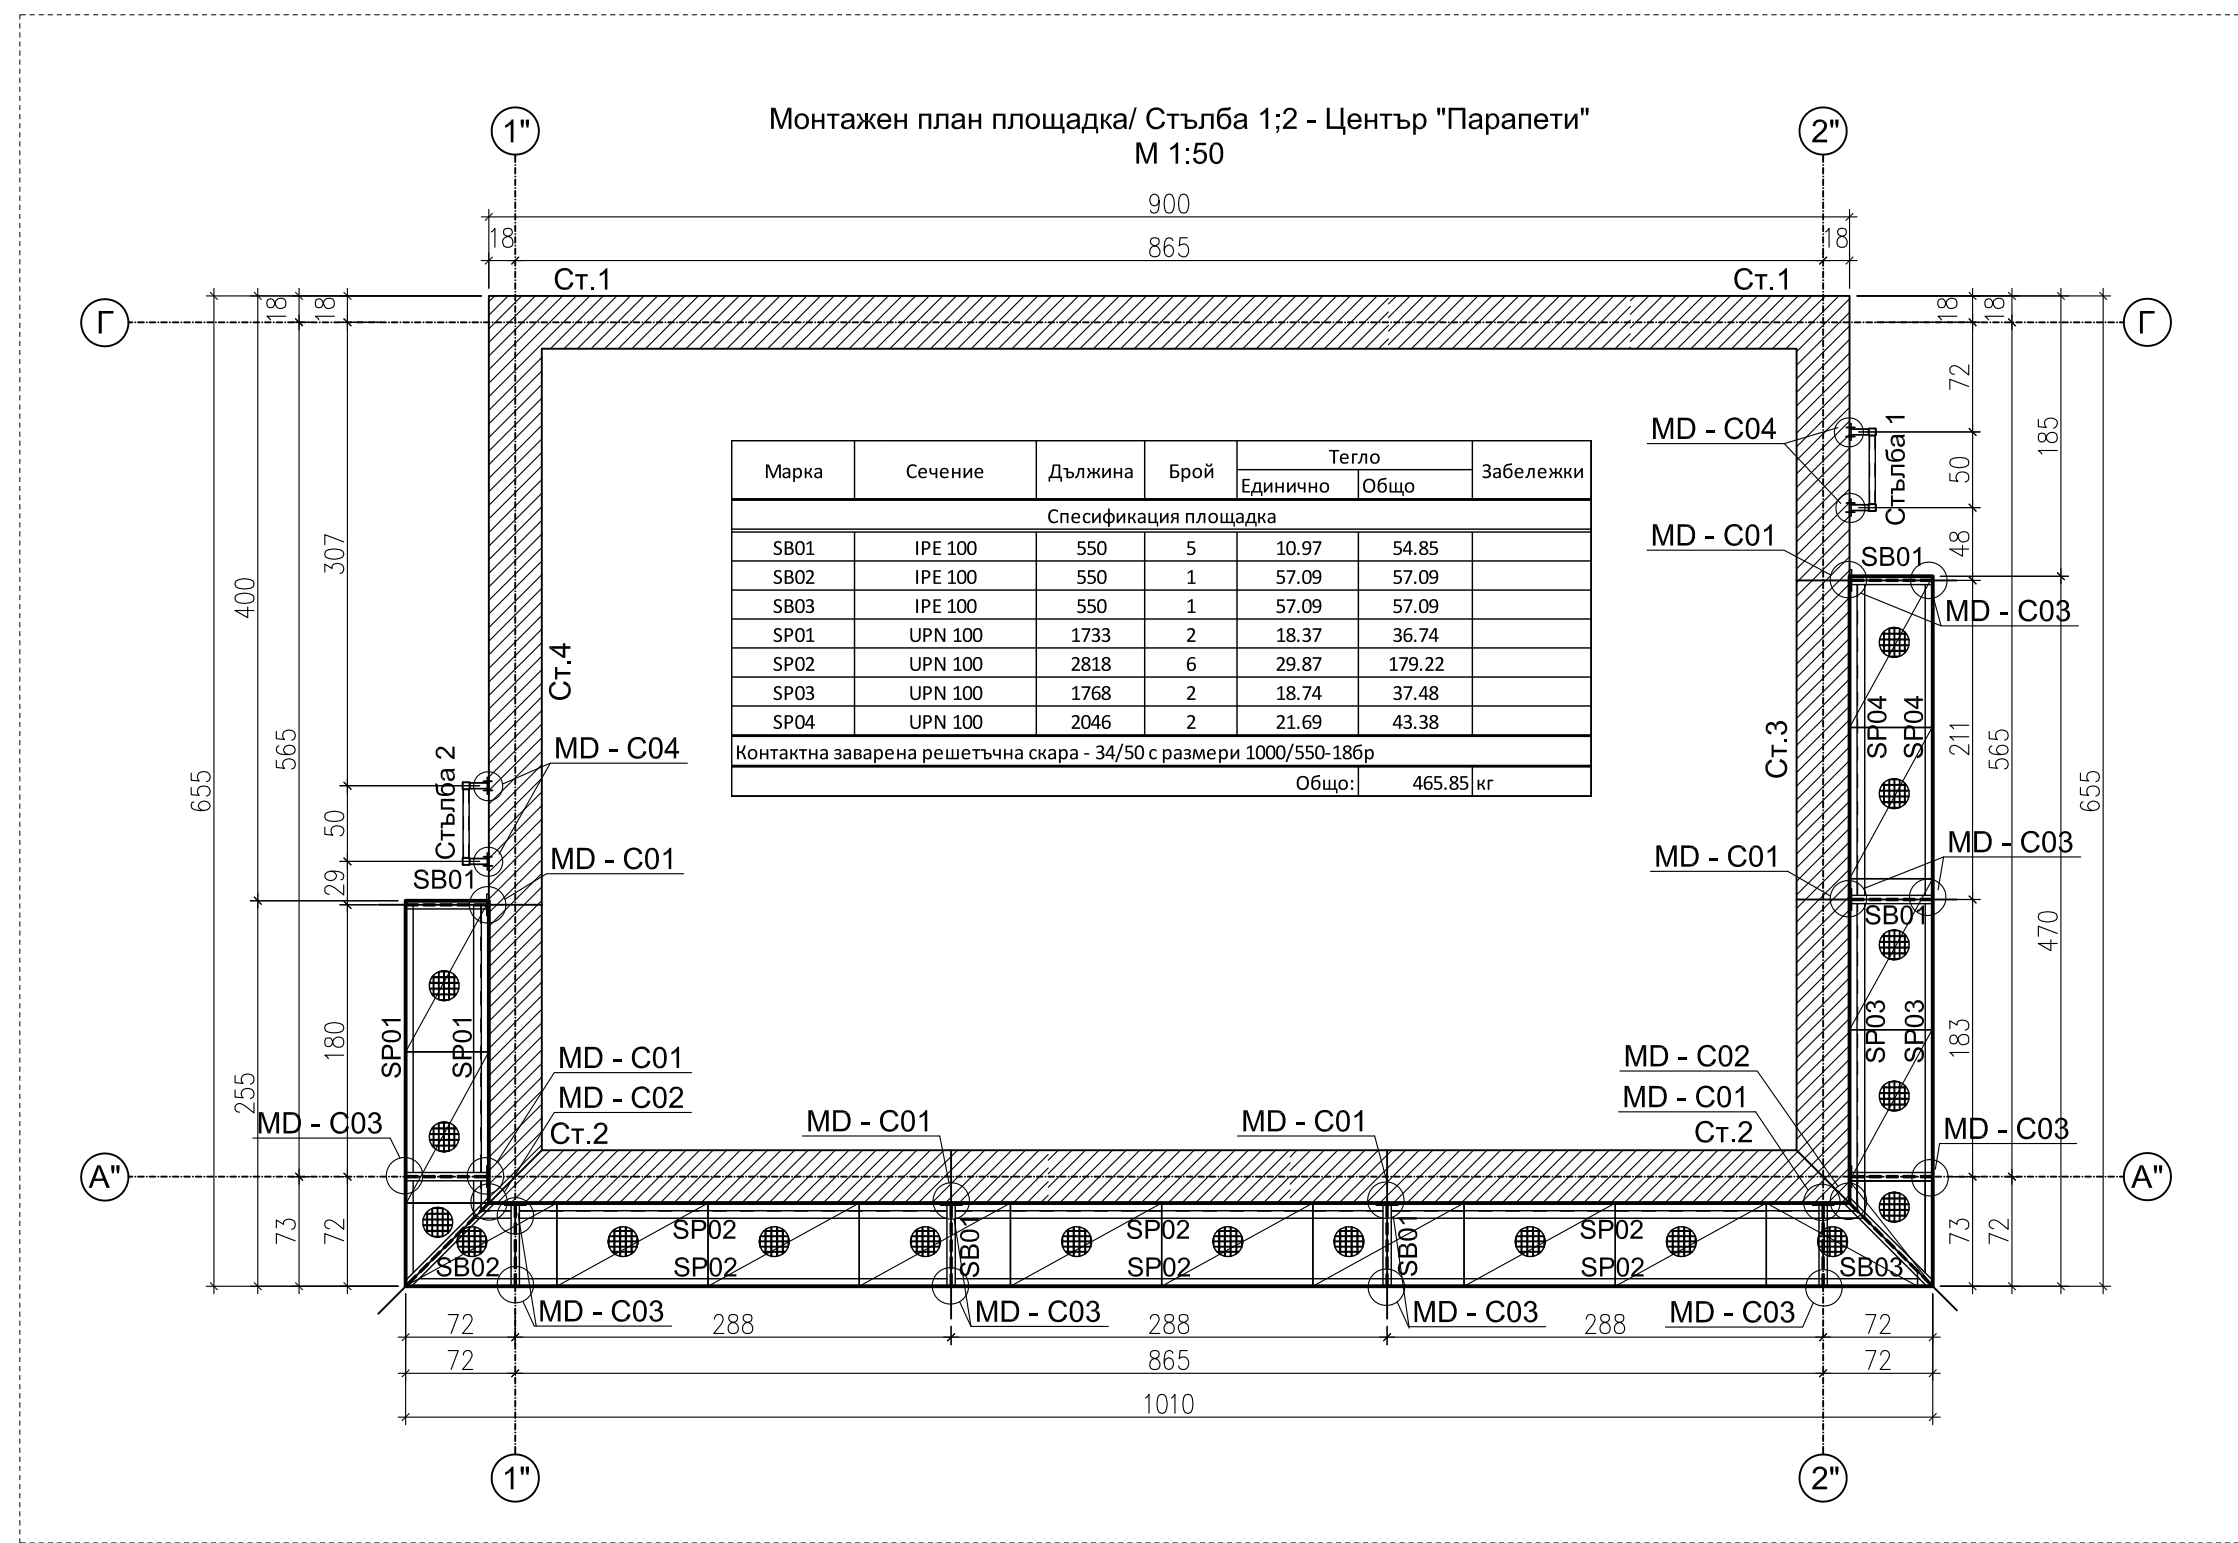


Позиция	Сечение	Дължина	Брой	Тегло		Забележки
				Единично	Общо	
Спецификация Стълба 1						
1	50x50x4	10040	2	58.43	116.87	
2	40x40x3	450	34	1.60	54.32	
3	40x40x3	115	34	0.41	13.88	
4	140x110x10	-	34	1.21	41.10	
5	60x60x4	-	4	0.11	0.45	
Общо:				226.62 кг		

Позиция	Сечение	Дължина	Брой	Тегло		Забележки
				Единично	Общо	
Спецификация Стълба 2						
6	50x50x4	4670	2	27.18	54.36	
2	40x40x3	450	16	1.60	25.56	
3	40x40x3	115	16	0.41	6.53	
4	140x110x10	-	16	1.21	19.34	
5	60x60x4	-	4	0.11	0.45	
Общо:				106.25 кг		

Позиция	Сечение	Дължина	Брой	Тегло		Забележки
				Единично	Общо	
Спецификация Стълба 3						
7	50x50x4	7060	2	41.09	82.18	
2	40x40x3	450	24	1.60	38.34	
3	40x40x3	115	24	0.41	9.80	
4	140x110x10	-	24	1.21	29.01	
5	60x60x4	-	4	0.11	0.45	
				Общо:	159.78	кг

Позиция	Сечение	Дължина	Брой	Тегло		Забележки
				Единично	Общо	
Спецификация Стълба 4						
8	50x50x4	3120	2	18.16	36.32	
2	40x40x3	450	11	1.60	17.57	
3	40x40x3	115	11	0.41	4.49	
4	140x110x10	-	11	1.21	13.30	
5	60x60x4	-	4	0.11	0.45	
				Общо:	72.13	кг

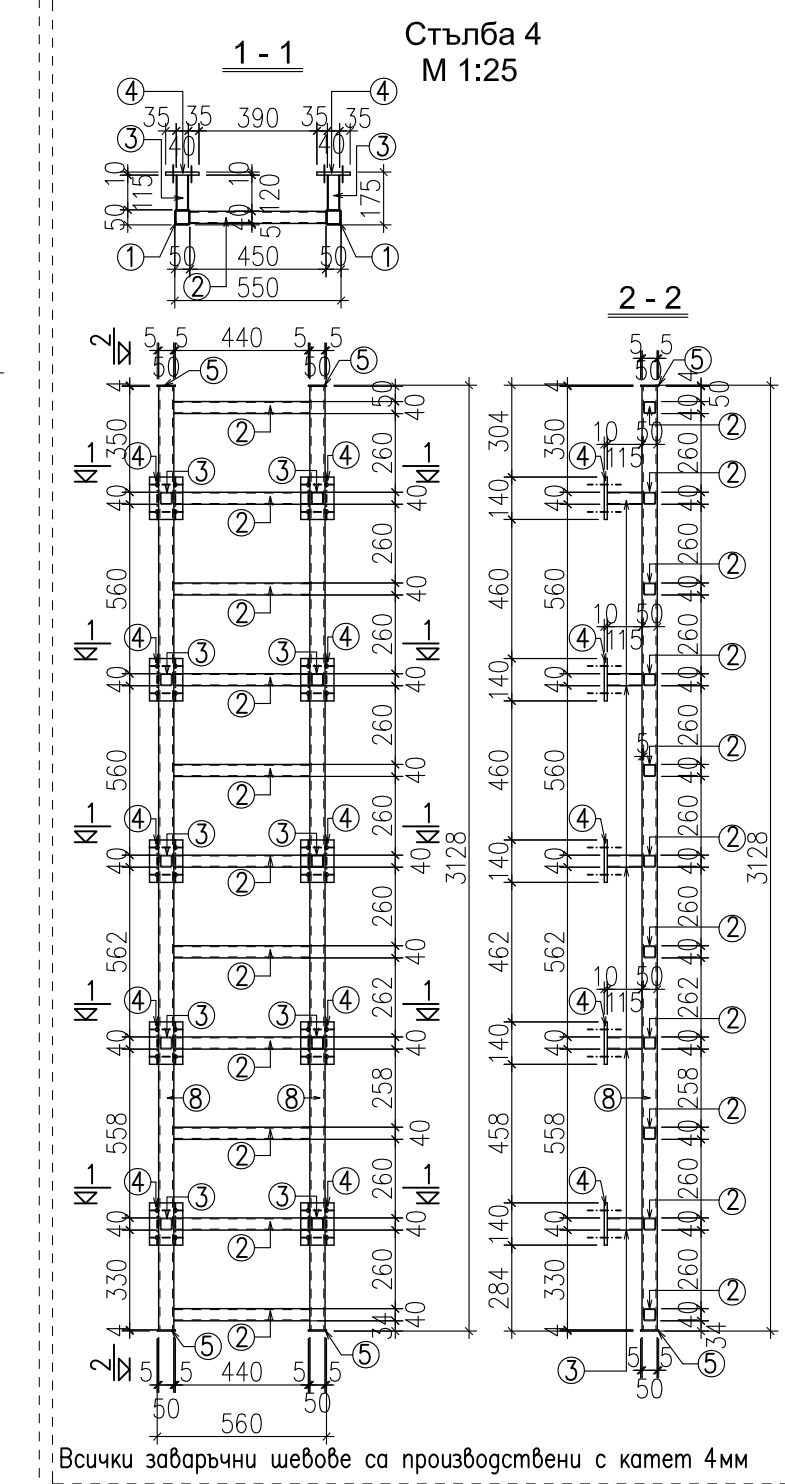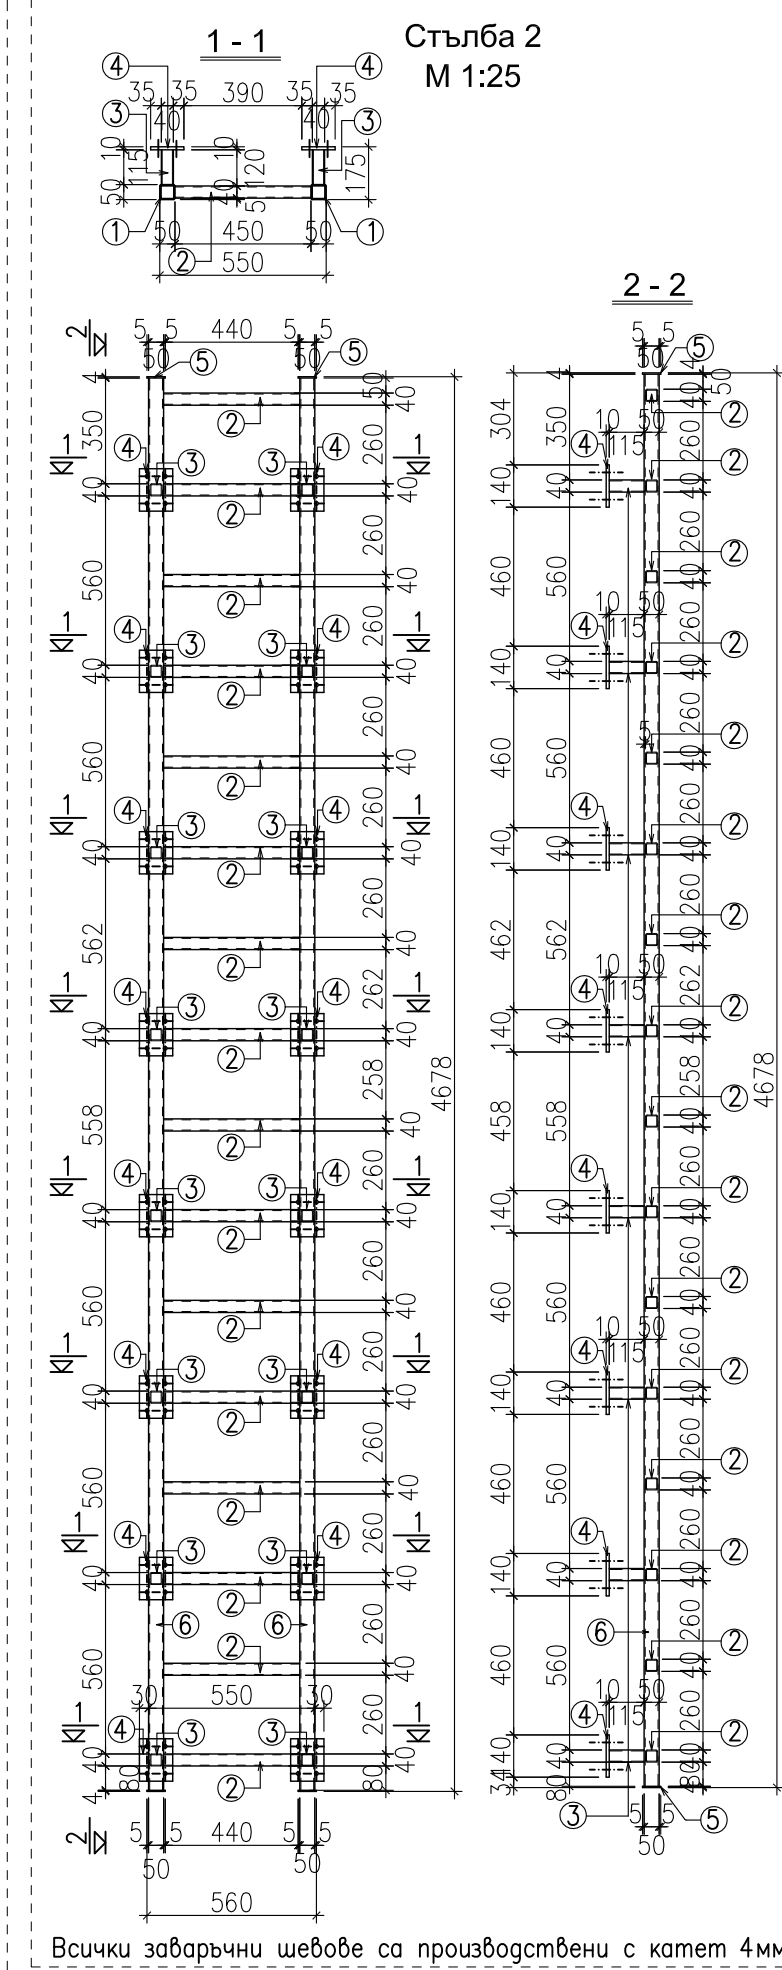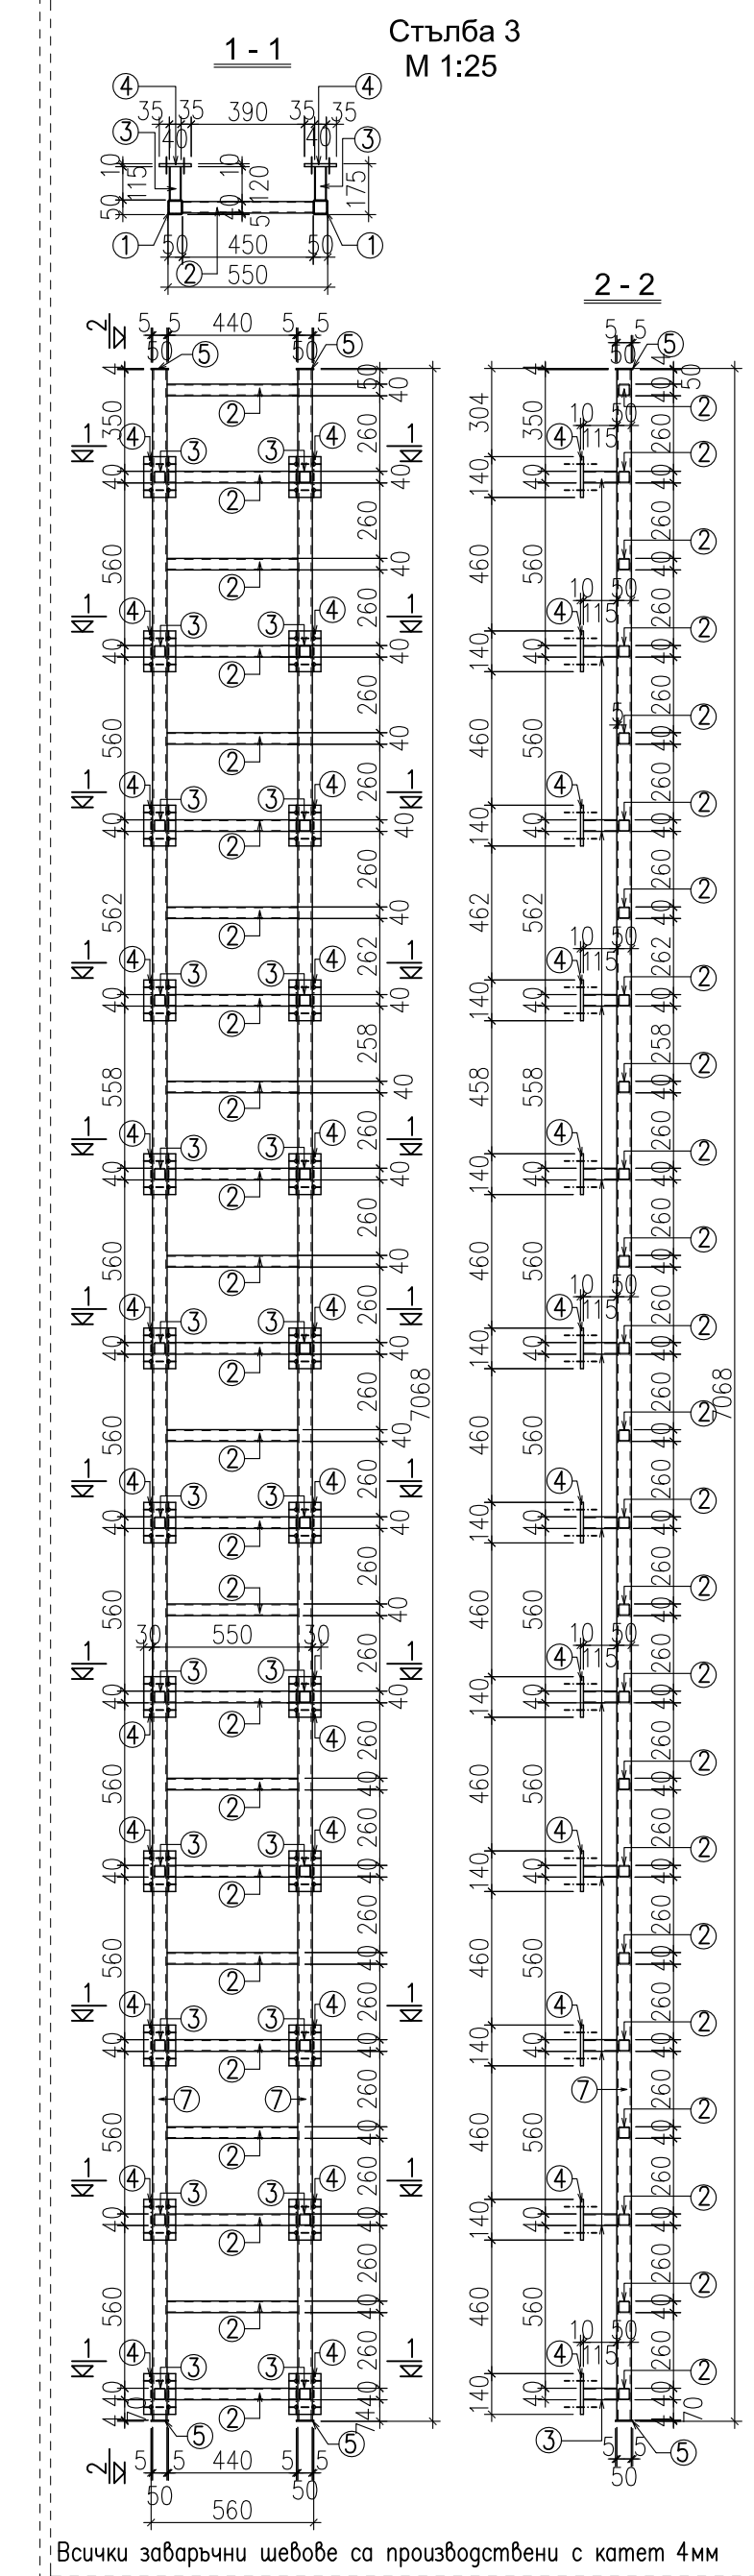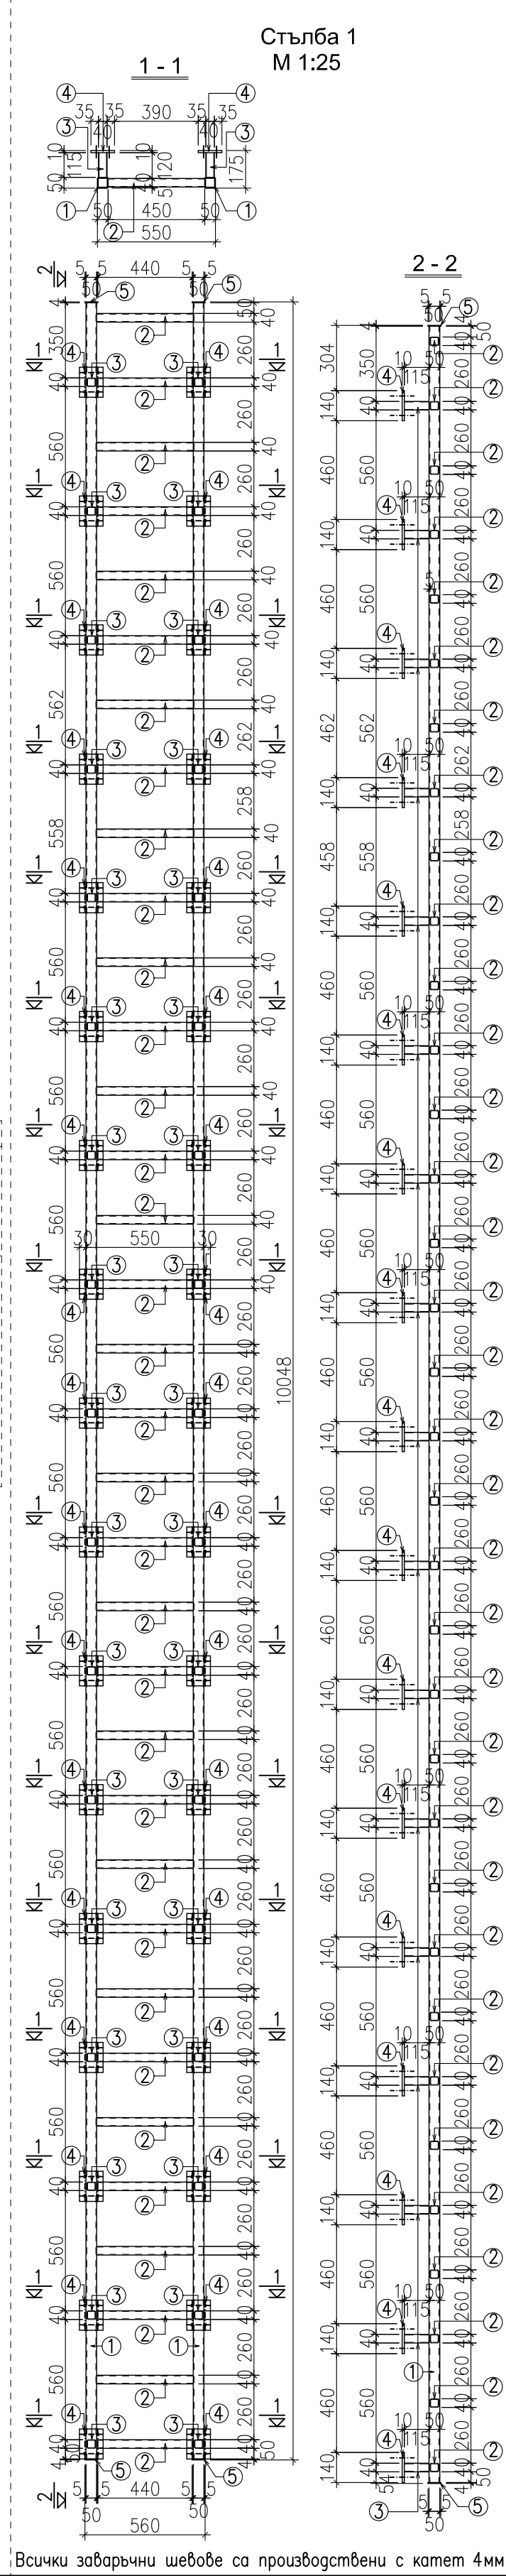

			"Изготвяне на инвестиционни проекти за реконструкция и модернизация на центрите за повишаване готовността на населението за реакция при наводнения"		
ВЪЗЛОЖИТЕЛ:			ИЗПЪЛНИТЕЛ:		
Главна дирекция "Пожарна безопасност и защита на населението" - МВР гр. София 1309, ул. "Пиротска" № 171А			"АРХОНТ" ЕООД гр. София, ул. "Акад. Борис Стефанов" №17		
ОБЕКТ:			Реконструкция и модернизация на център за повишаване готовността на населението за реакция при наводнения в УПИ-VII "СП-обект", кв.228, ул."Марица" 1Б, гр. Шумен, (ПИ с идент. № 83510.664.334) : -Учебно-тренировъчен комплекс /УТК/		
ФАЗА:			ТЕХНИЧЕСКИ ПРОЕКТ		04.2017г.
ЧАСТ:			КОНСТРУКЦИИ		II.10
ЧЕРТЕЖ:			УТК- Монтажен план и монтажни детайли Площадка, Стълба 1/2- Център "Парапети" - Монтажен план и монтажни детайли Стълба 3/4-Център "Двата етажа"		М 1:50/25/10
РЪКОВОДИТЕЛ ПРОЕКТ			арх. Иво Тренчев		
ПРОЕКТАНТ			инж. Маринка Ангелова		
СЪГЛАСУВАЛИ ПРОЕКТАНТИ:	архитектура	инж. Иво Тренчев	инж. Маринка Ангелова	инж. Милен Димиев	
	Конструкции	инж. Маринка Ангелова	инж. Милен Димиев	инж. Силва Мочева- Василева	
	Геодезия	инж. Милен Димиев	инж. Силва Мочева- Василева	инж. Велко Пощов	
	ВиК	инж. Силва Мочева- Василева	инж. Велко Пощов	инж. Стоян Попов	
	Електрическа	инж. Велко Пощов	инж. Стоян Попов	инж. Иванка Коемджиева	
	ОВК	инж. Стоян Попов	инж. Иванка Коемджиева	л. арх. Калинка Станкова	
	Паркоустр. и благоустр.	л. арх. Калинка Станкова	инж. Иванка Коемджиева		
име на файл: PBZN_POLIGON_TP_CO_SHUMEN-R02.dwg					
Проектът се финансира от Ковезиционен фонд на Европейския съюз и от държавния бюджет на Република България чрез оперативна програма "Околна среда 2014-2020 г."					