

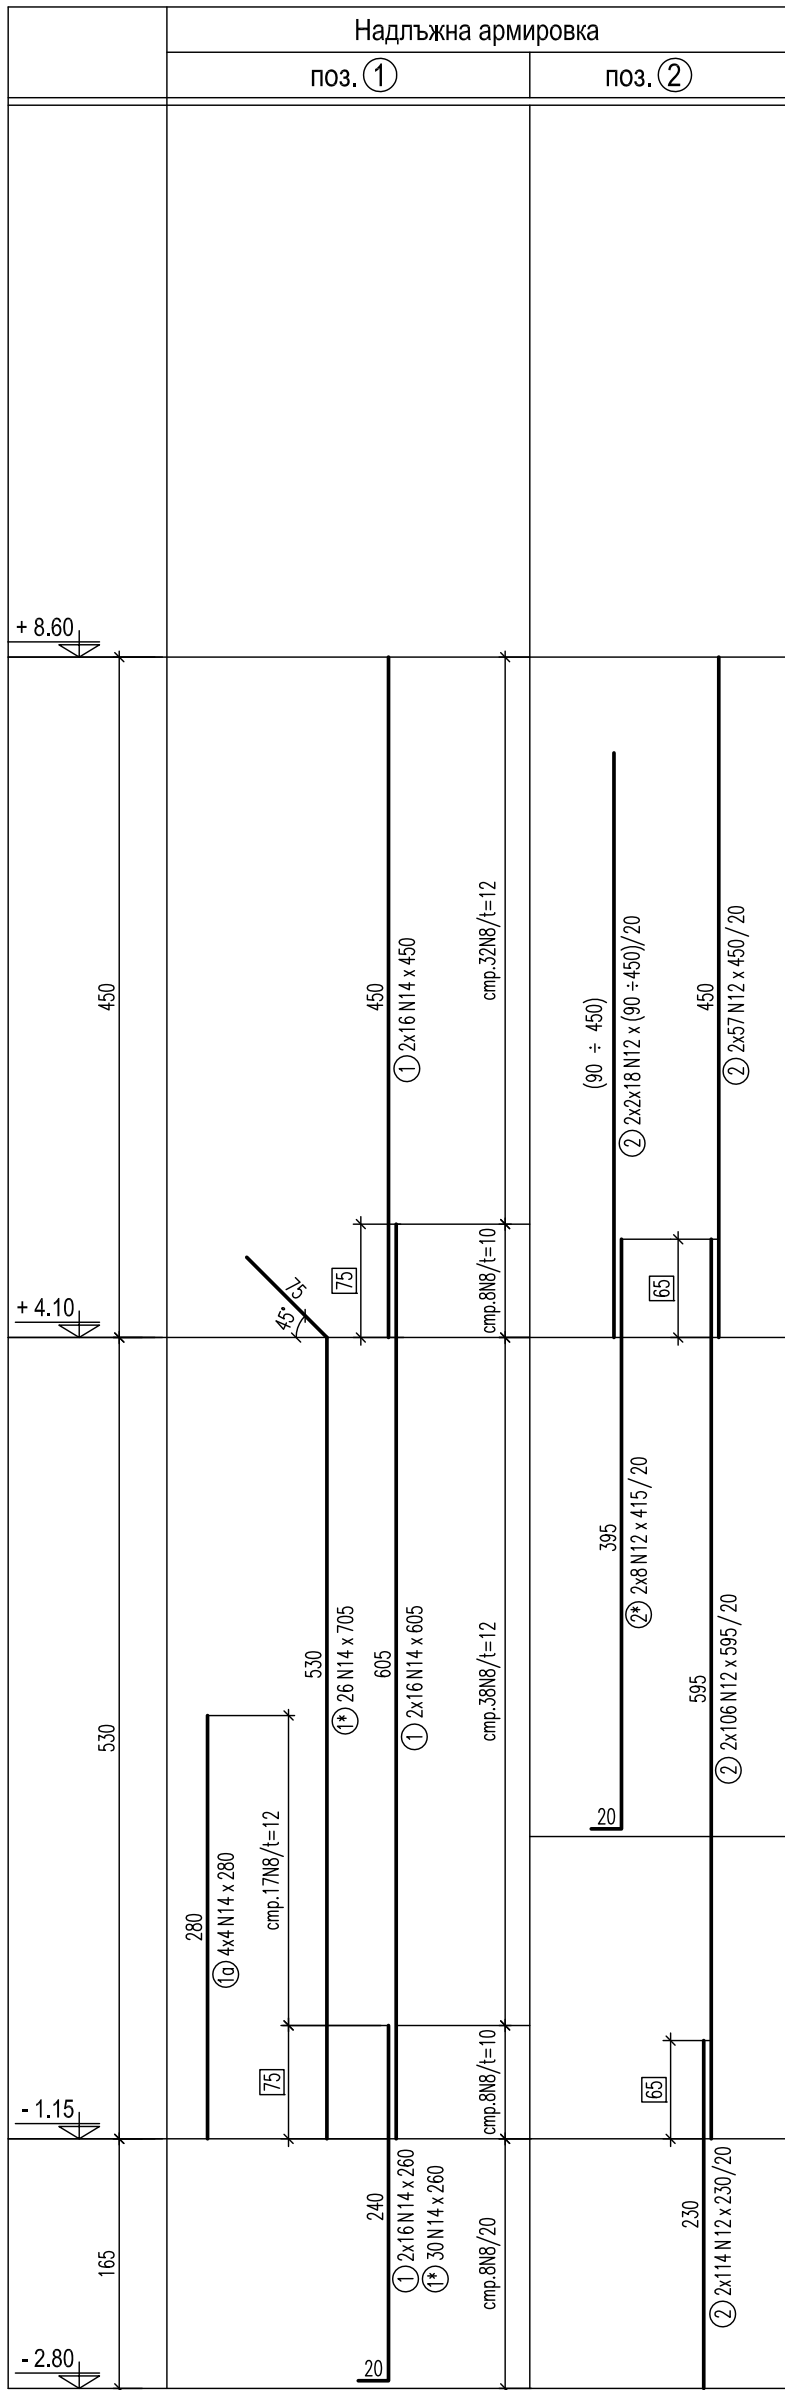
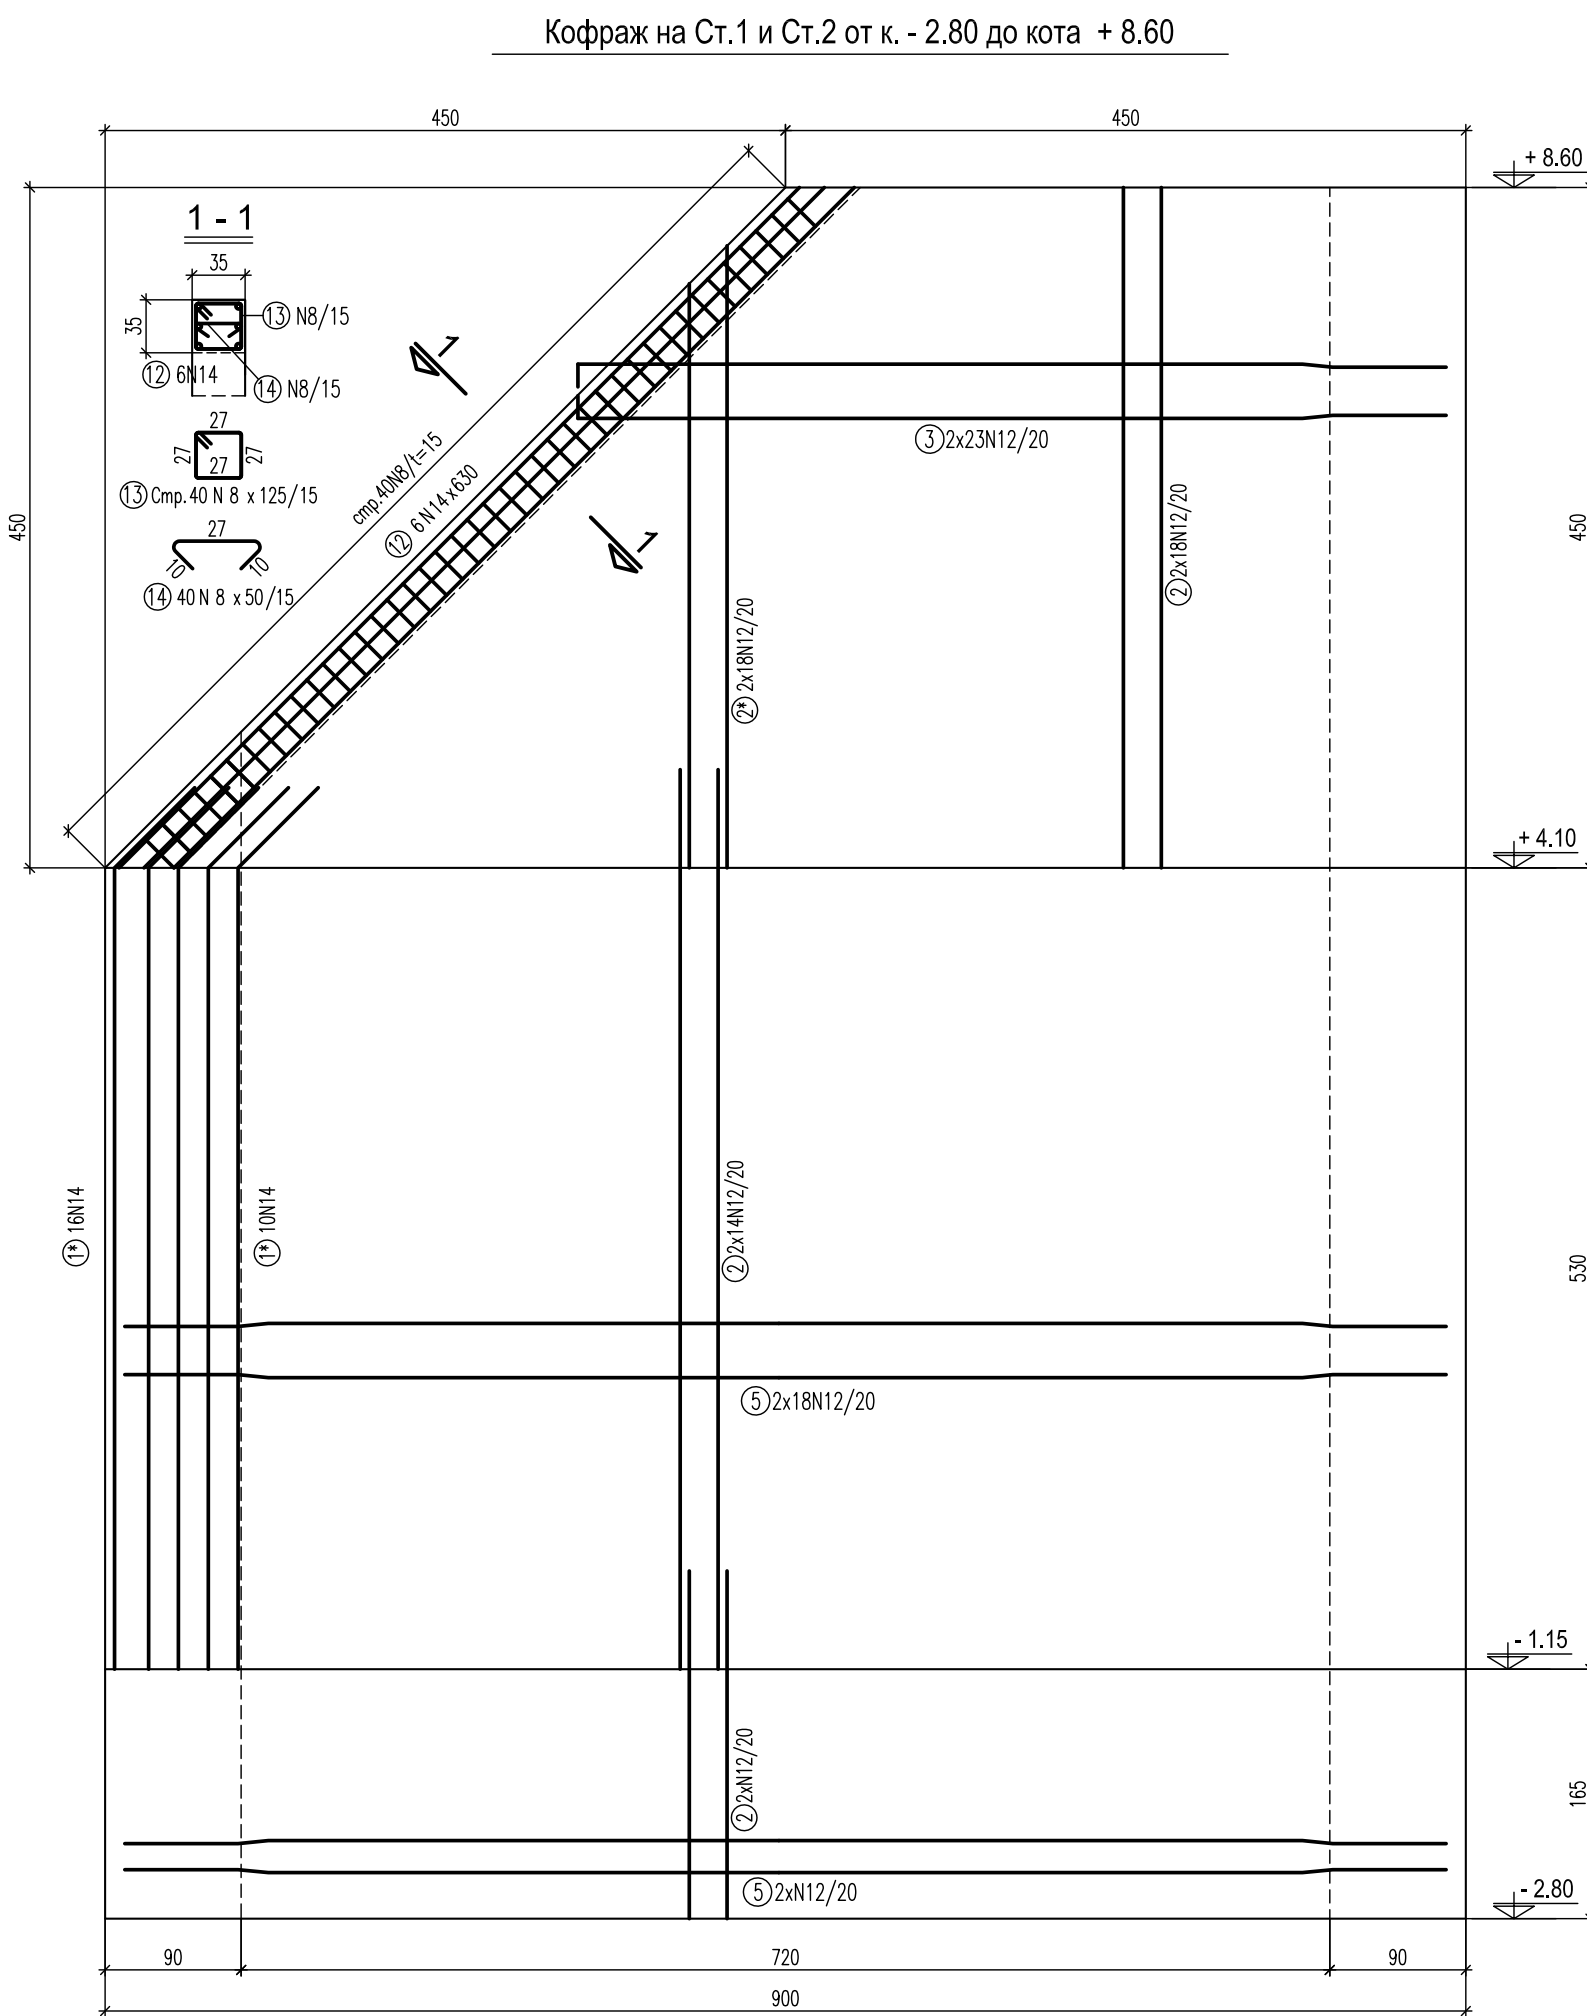


Армировка на Ст. 1; Ст. 2; Ст.3 и Ст. 4
от кота - 2.80 до кота + 8.60

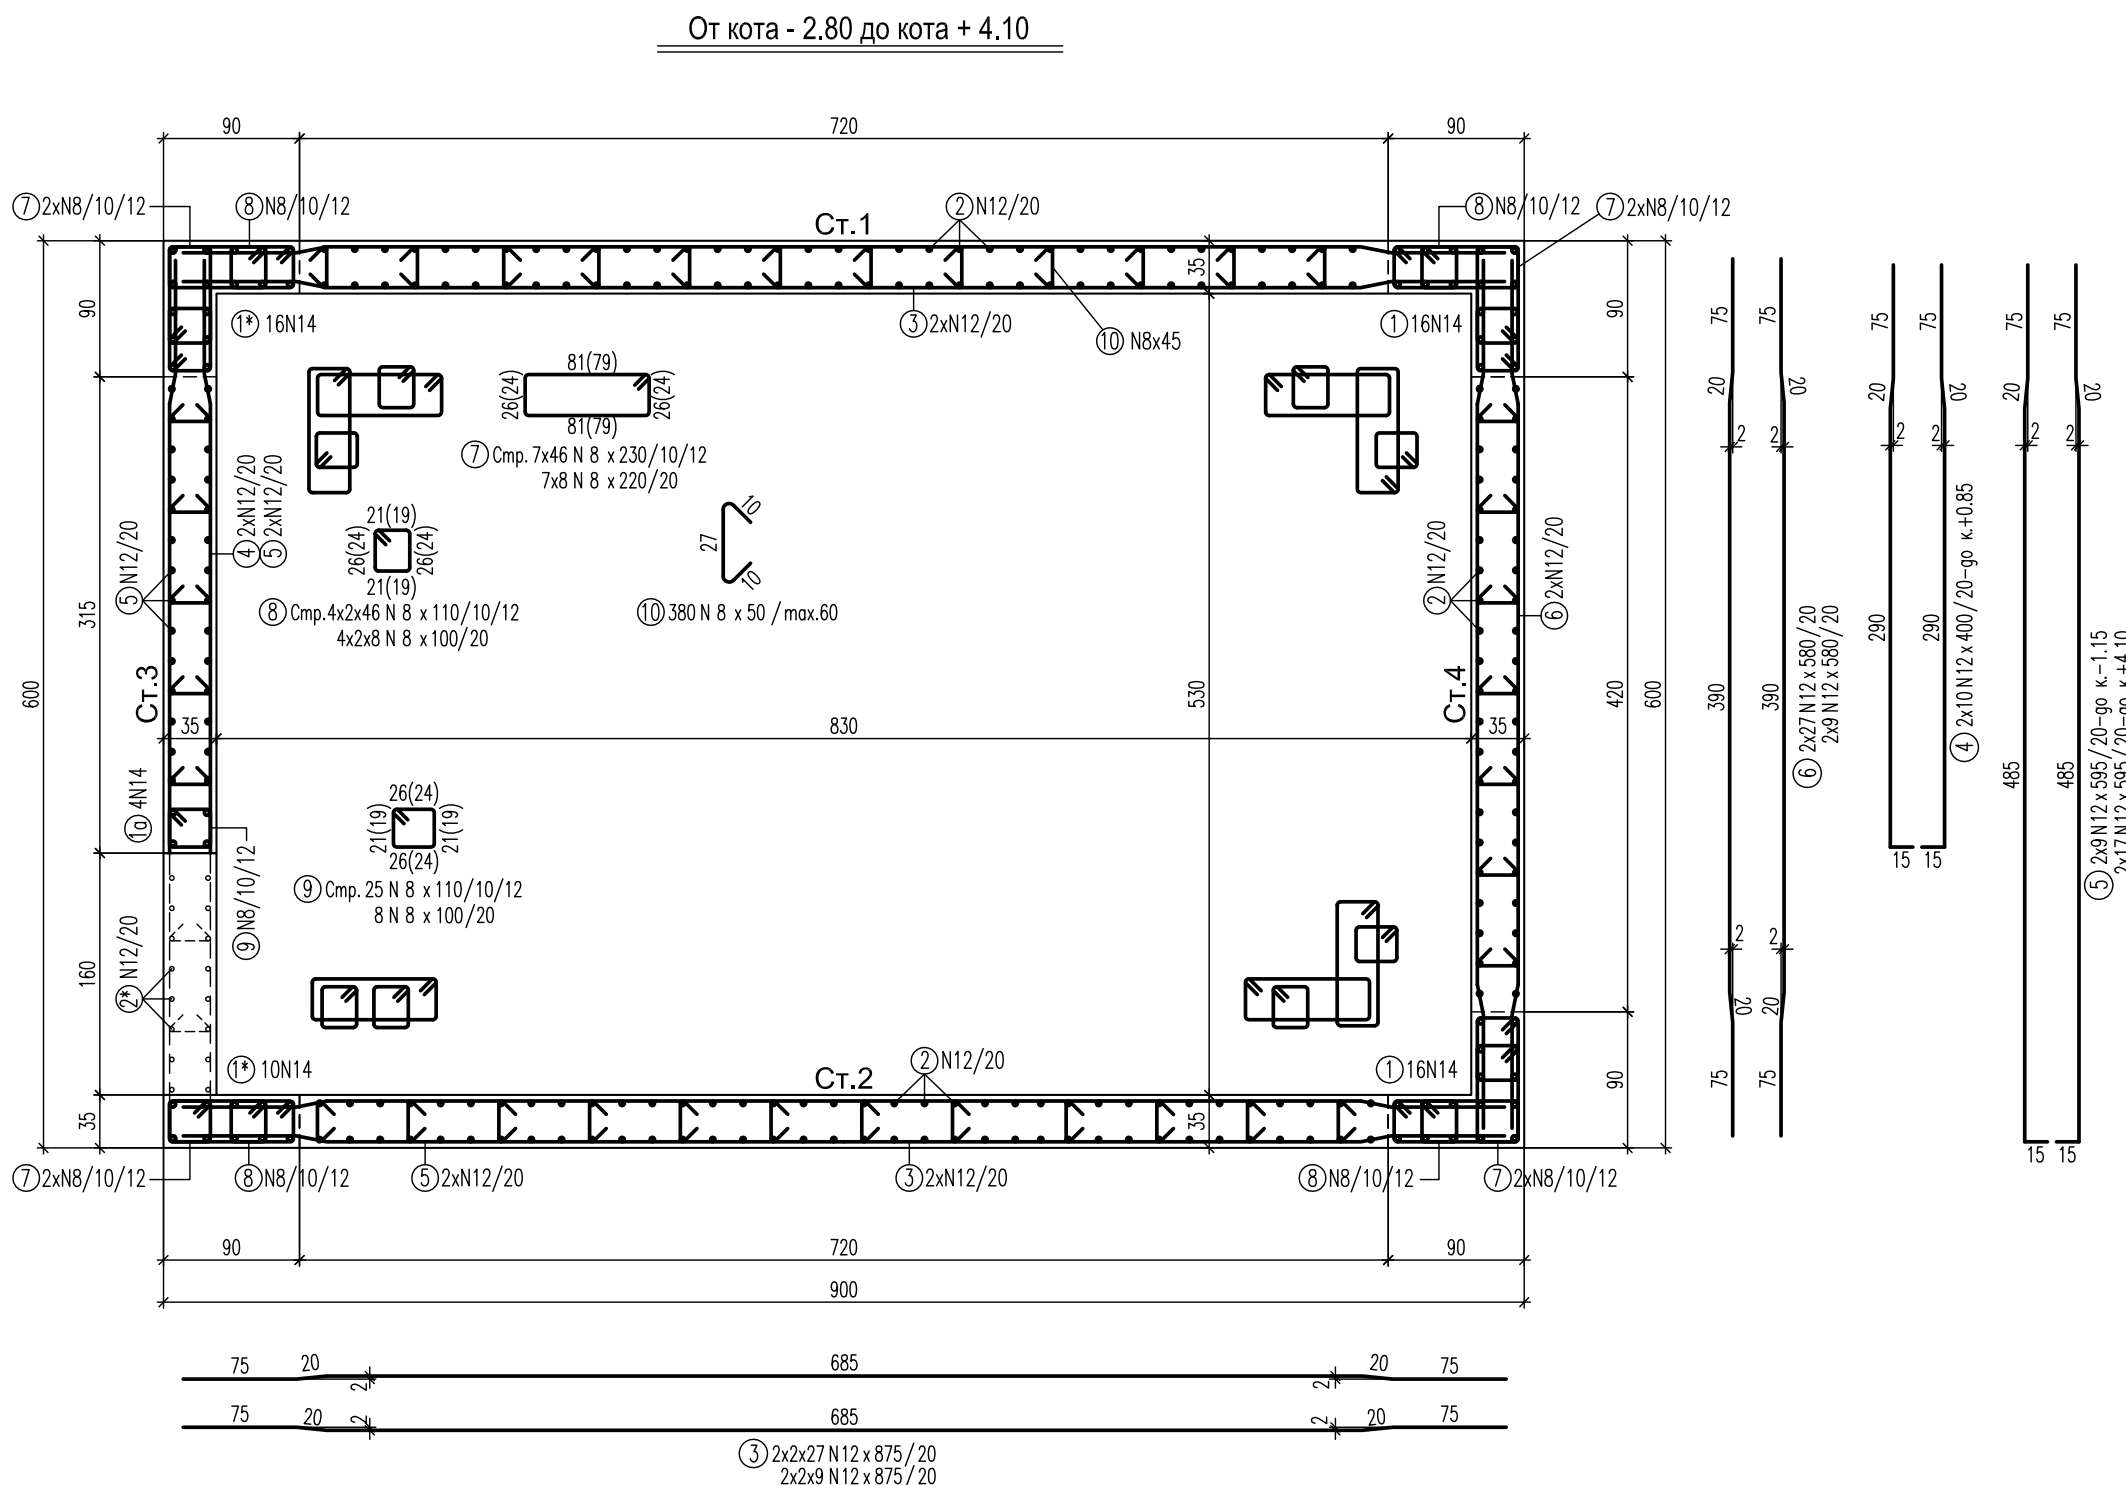


ЗАБЕЛЕЖКА: Размерите в скоби са за стремената във фундаментната конструкция.

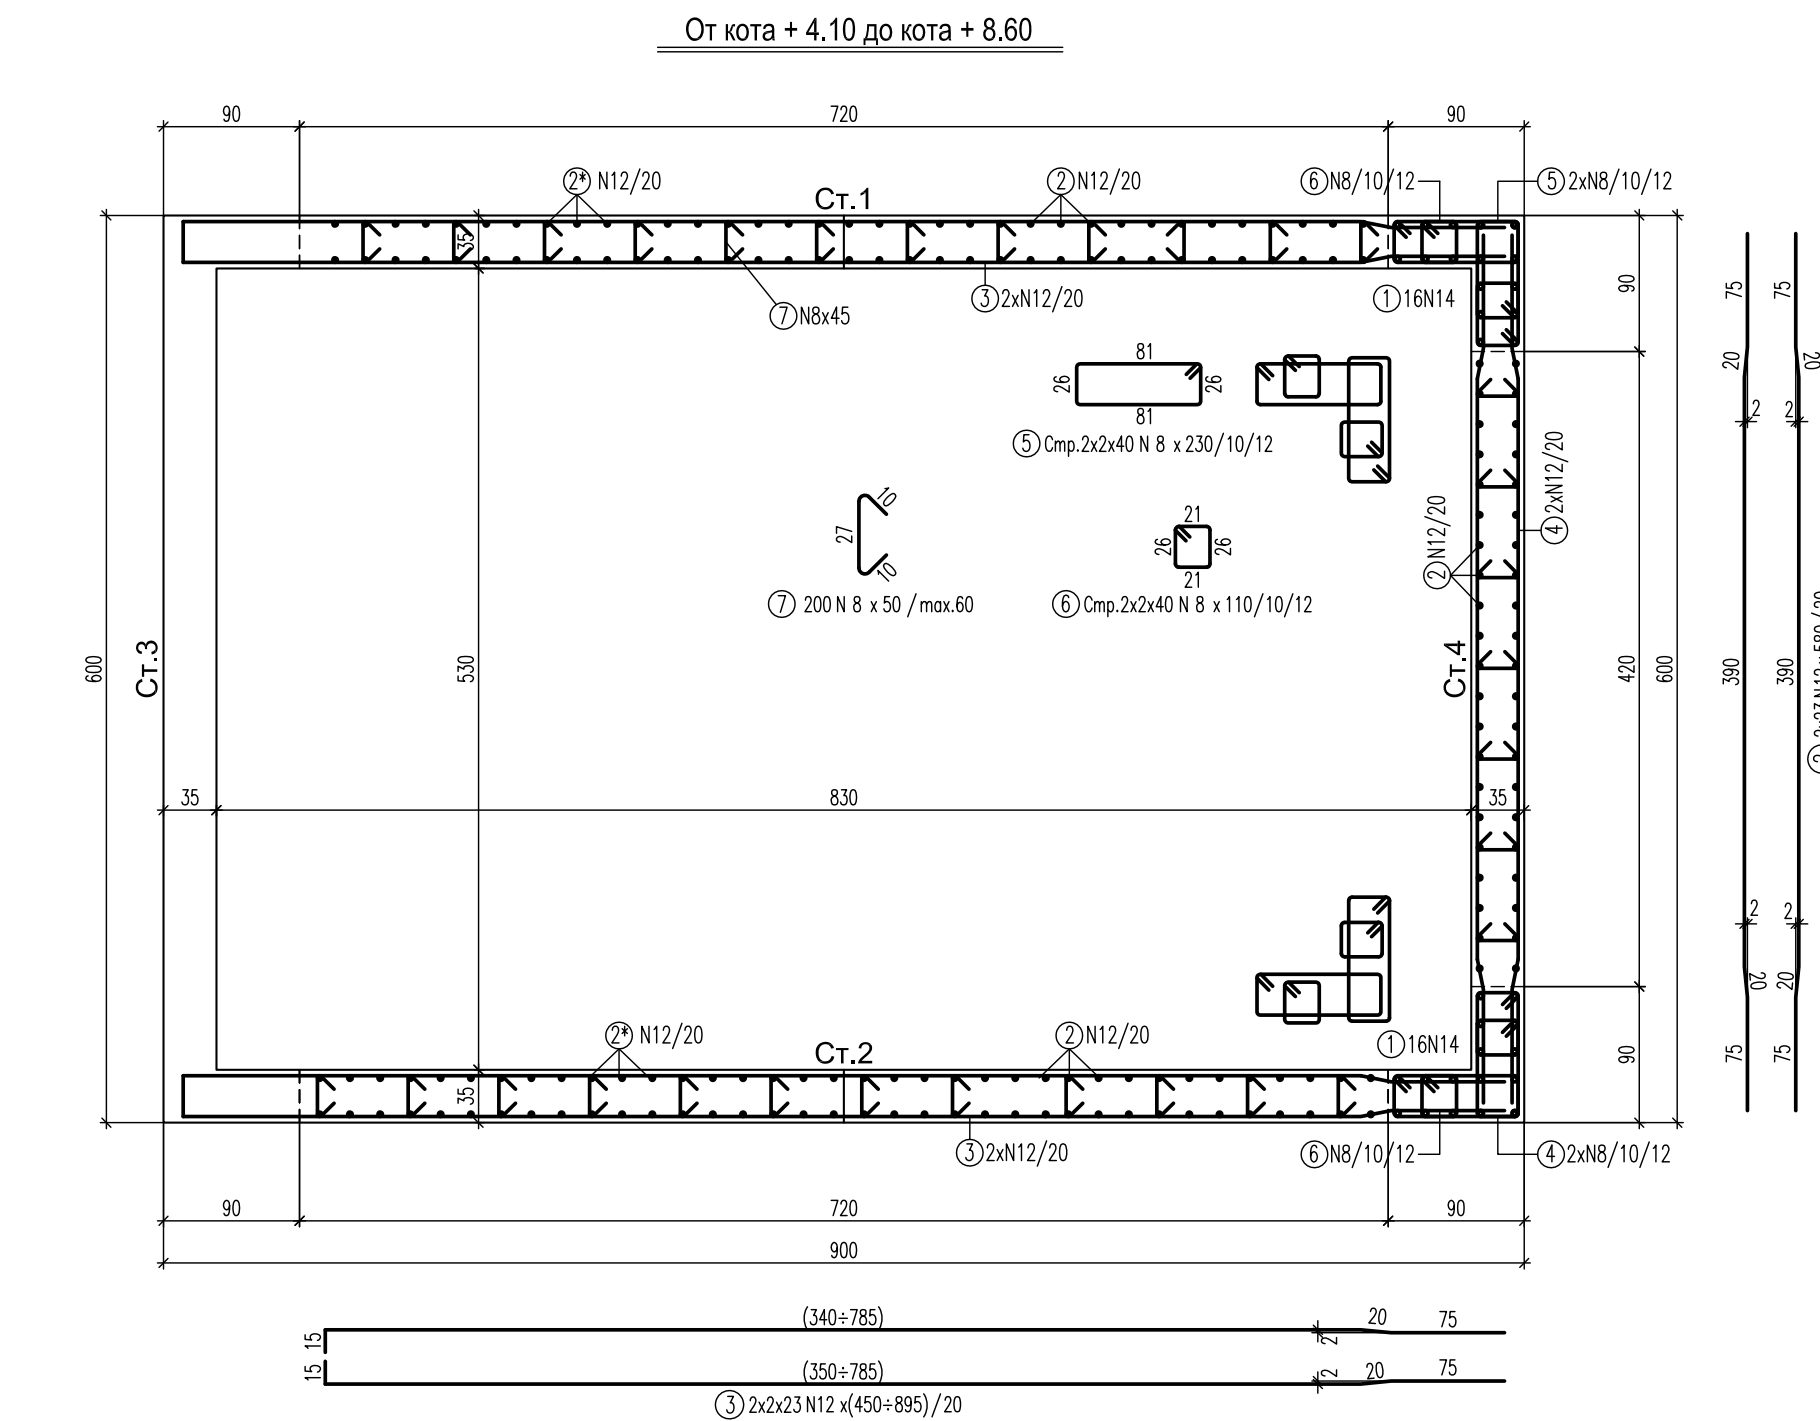

СПЕЦИФИКАЦИЯ				
N	N8	N12	N14	
m' по N	2343	5515	815	
кг./m'	0.385	0.888	1.208	
кг. по N	926	4898	985	
ОБЩО :		Ст. B500: 6809 кг.		

- ЗАБЕЛЕЖКИ :**
- Бетон клас по якост на натиск: C30/37 с $f_{yk}=37$ МПа по БДС EN 206-1/NA
 - Армировка клас B500 - $f_{yk}=434$ МПа по БДС EN 9252 означена с N
 - Бетонно покритие на армировката 4.0 см
 - Бетонно покритие на армировката под кота $\pm 0.00 - 4.5$ см
 - "S"-те поз. 10 и 7 да се редят шахматно
 - Бетонът да се уплътнява много добре чрез вибратор
 - Допълнителни отвори по-големи от 20/20 см. да се съгласуват с проектанта

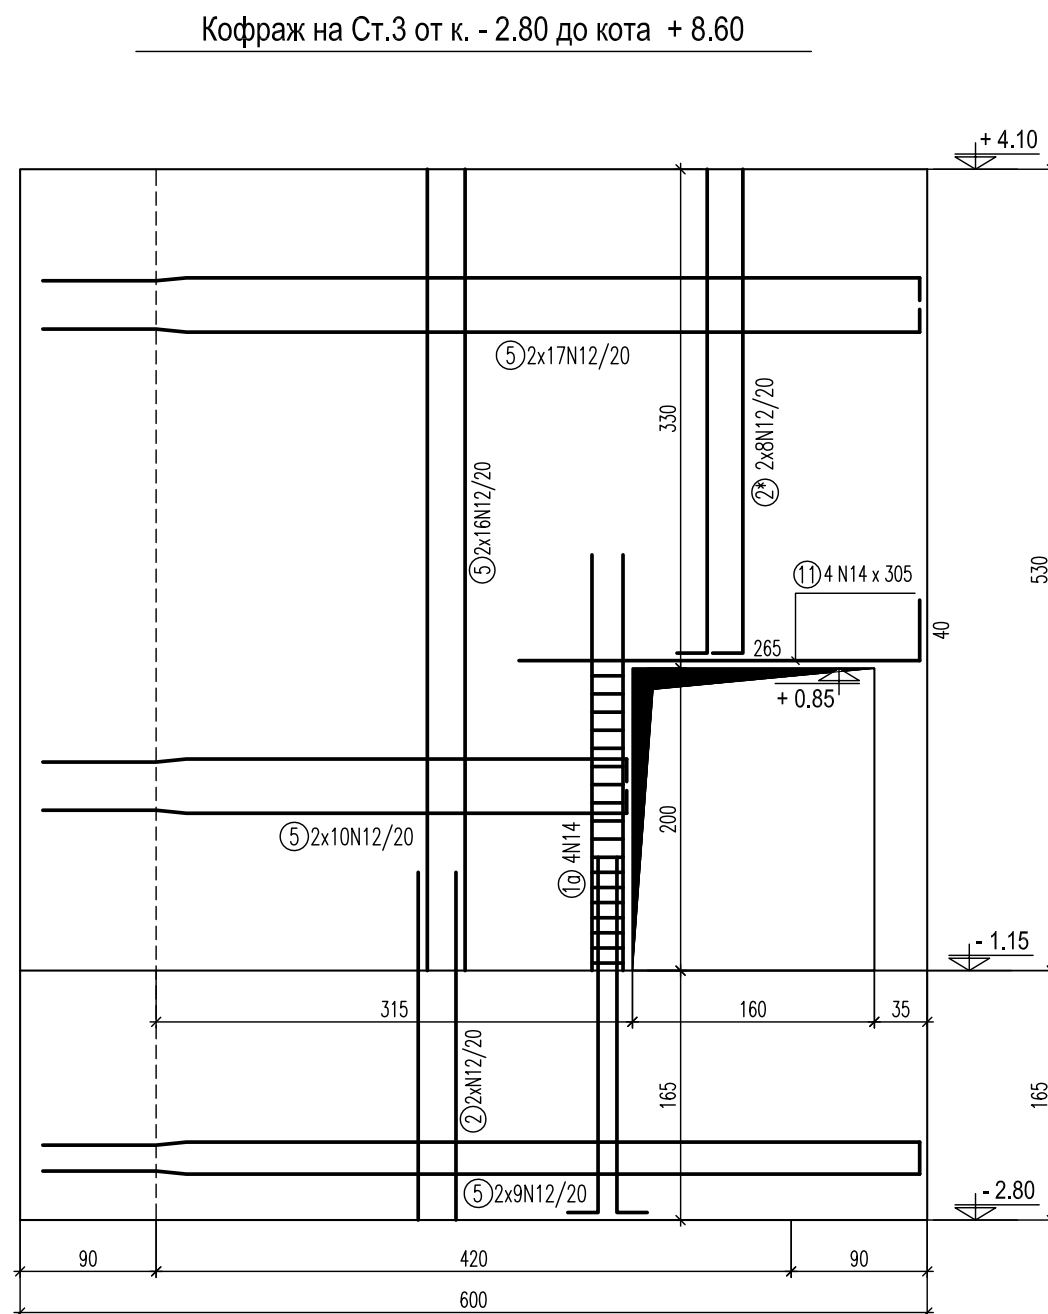

"Изготвяне на инвестиционни проекти за реконструкция и модернизация на центрове за повишаване готовността на населението за реакция при наводнения"

ВЪЗЛОЖИТЕЛ:

Главна дирекция "Пожарна безопасност и защита на населението" - МВР
гр. София 1309, ул. "Пиротска" № 171А

ИЗПЪЛНИТЕЛ:

"АРХОНТ" ЕООД
гр. София, ул. "Акад. Борис Стефанов" №17

ОБЕКТ:

Реконструкция и модернизация на център за повишаване готовността на населението за реакция при наводнения в УПИ-VII "СП-обект", кв.228, ул."Марица" 1Б, гр. Шумен, (ПИ с идент. № 83510.664.334) :
-Учебно-тренировъчен комплекс /УТК/

ФАЗА:	ТЕХНИЧЕСКИ ПРОЕКТ	04.2017г.
ЧАСТ:	КОНСТРУКЦИИ	II.12
ЧЕРТЕЖ:	УТК - Център "Парапети" Армировка на стоманобетонни стени.	M 1:50

РЪКОВОДИТЕЛ ПРОЕКТ		арх. Иво Тренчев
ПРОЕКТАНТ		инж. Маринка Ангелова
СЪГЛАСУВАЛИ ПРОЕКТАНТИ:	Архитектура	арх. Иво Тренчев
	Конструкции	инж. Маринка Ангелова
	Геодезия	инж. Милен Димиев
	ВиК	инж. Силва Мочева-Василева
	Електрическа	инж. Велко Поцков
	ОВК	инж. Стоян Попов
	ЕЕ	инж. Иванка Коемджиева
Паркоустр. и благоустр.		л. арх. Калинка Станкова
ПБ		инж. Иванка Коемджиева

име на файл: P6ZN_SHU_POLY_C_PARAPET_ARM_STEN_01.dwg

Проектът се финансира от Кохезионния фонд на Европейския съюз и от държавния бюджет на Република България чрез оперативна програма "Околна среда 2014-2020 г."