

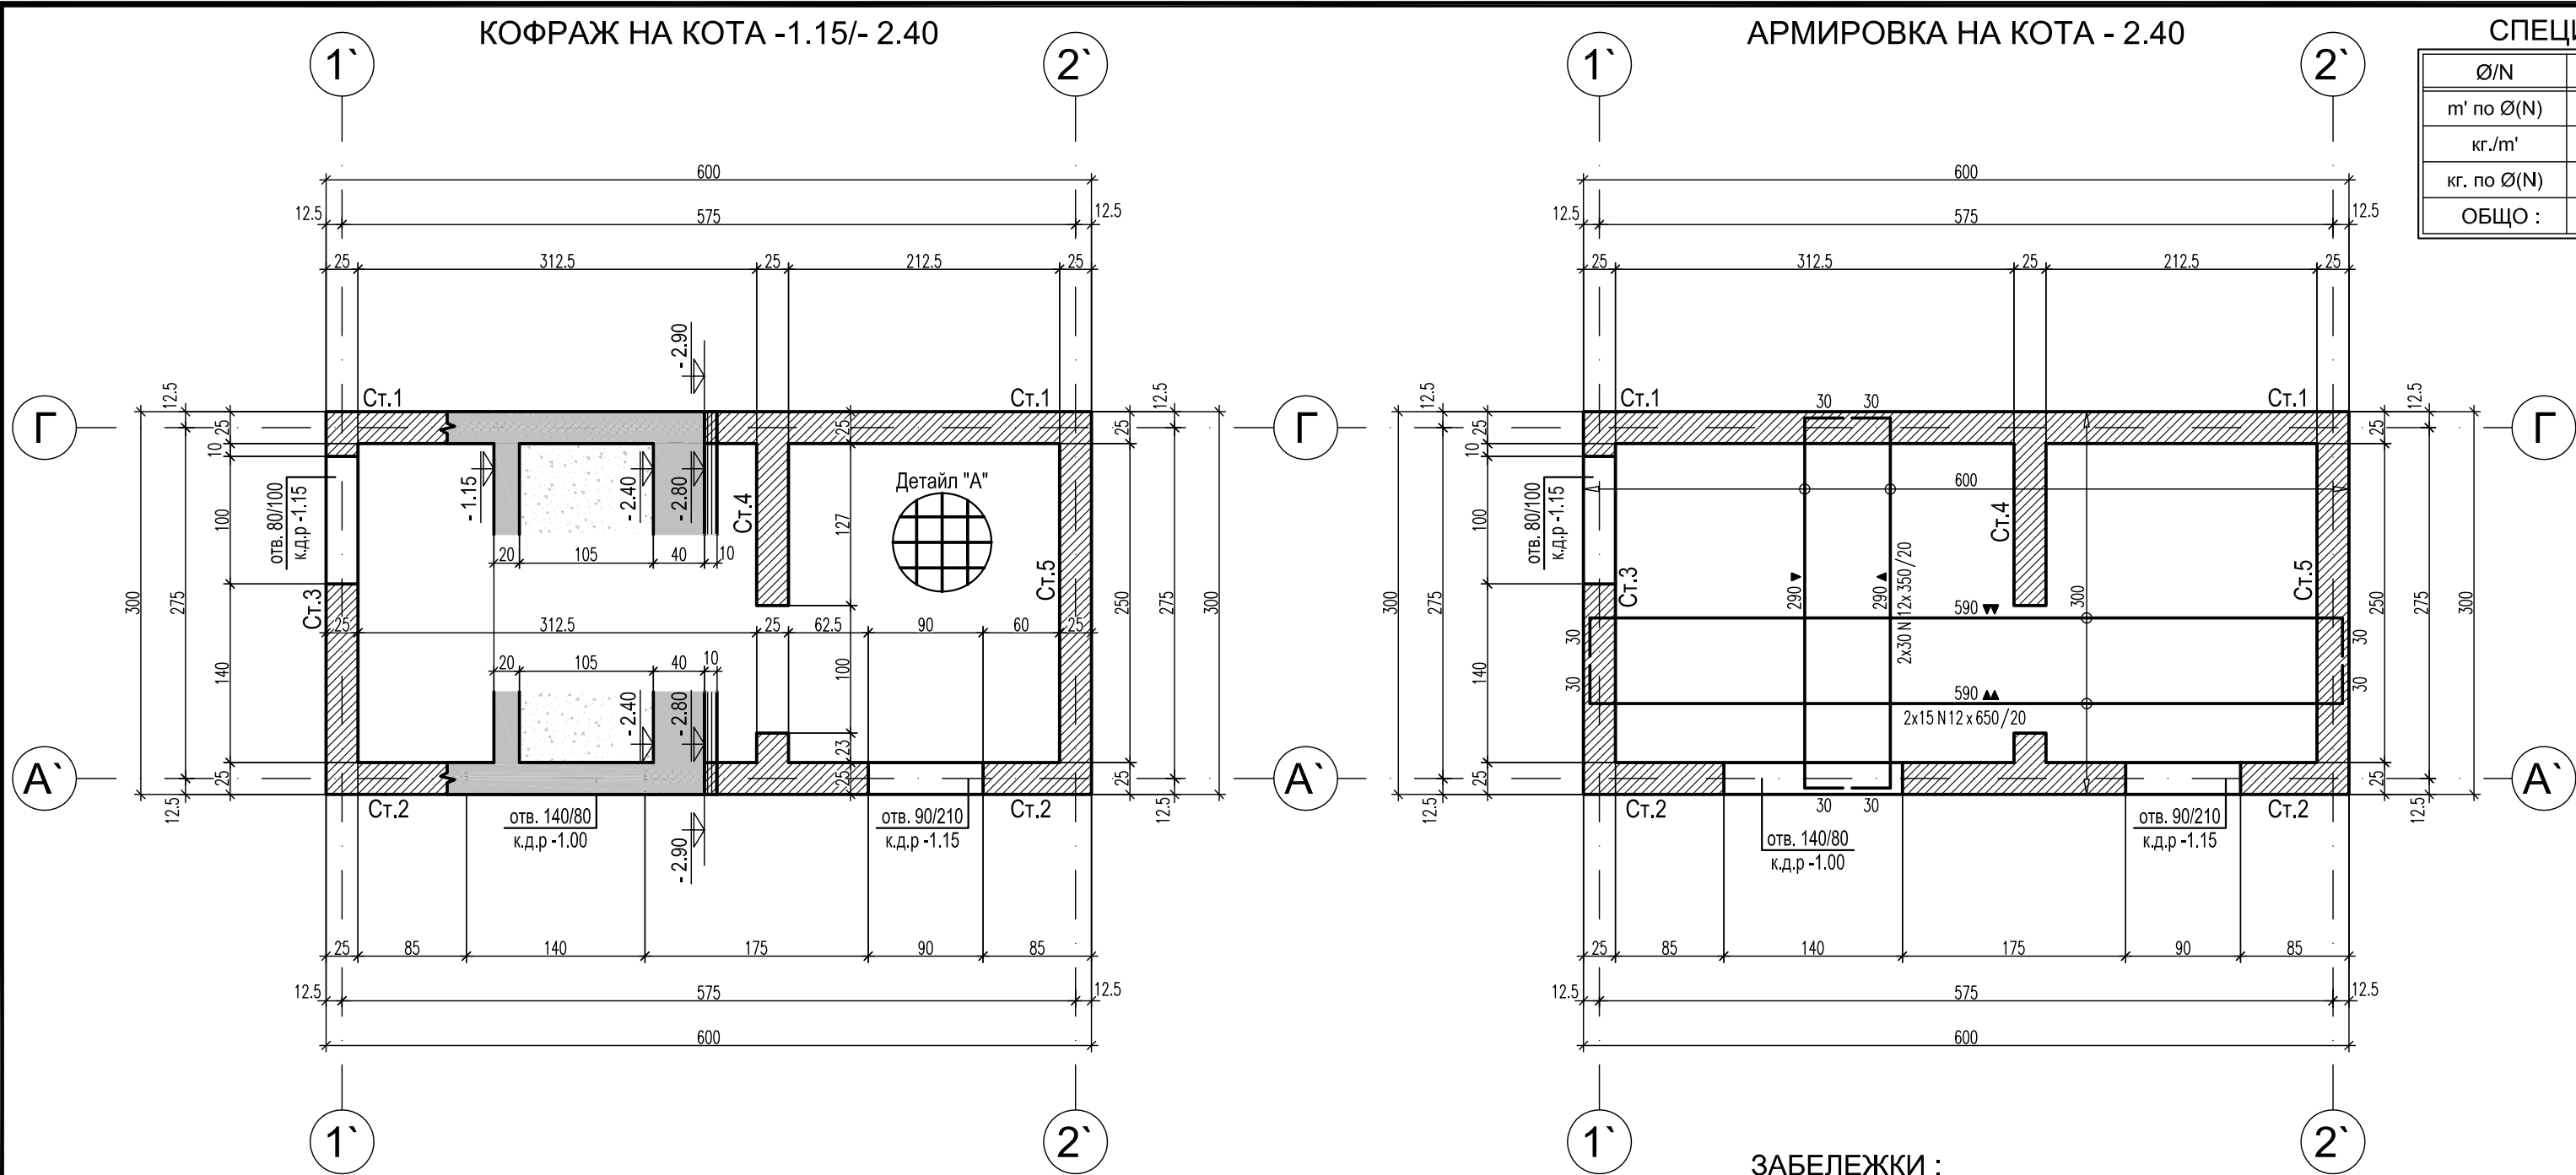
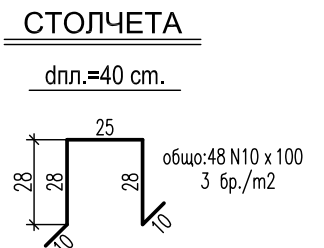
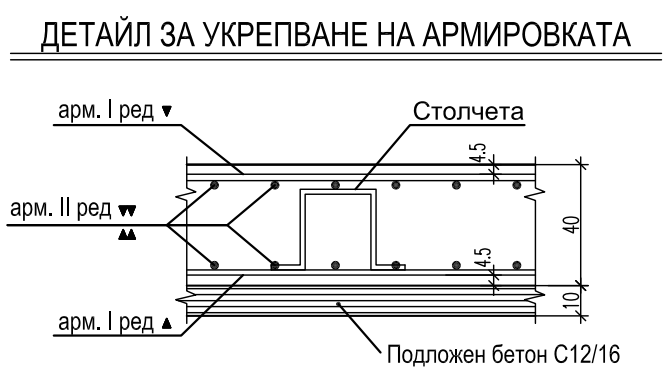


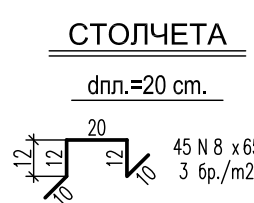

СПЕЦИФИКАЦИЯ			
Ø/N	N8	N10	N12
м' по Ø(N)	404	48	405
кг./м'	0.395	0.617	0.888
кг. по Ø(N)	160	30	306
ОБЩО :	Ст. B500: 550 кг.		

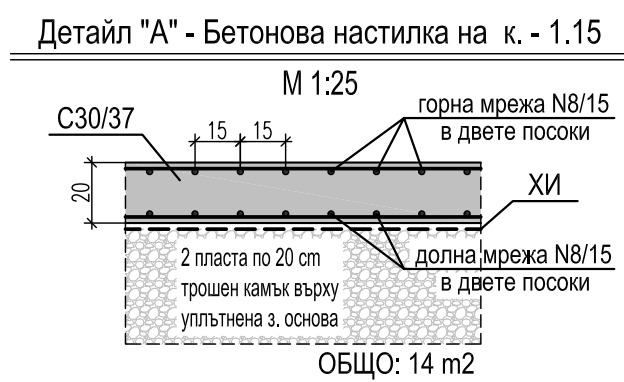

ЗАБЕЛЕЖКИ :

1. Подложен бетон C12/15 с $f_{ck}=12$ МПа
2. Бетон клас по якост на натиск: C30/37 с $f_{ck}=37$ МПа по БДС EN 206-1/NA
3. Армировка клас B500 - $f_{yd}=434$ МПа по БДС EN 9252 означена с N
4. Бетонът да се уплътнява много добре чрез вибратори
5. Допълнителни отвори по- големи от 20/20 см. да се съгласуват с проектанта
6. Бетонно покритие на армировката 2.50 см.
7. Бетонно покритие на армировката за фундаментната плоча - 4.5 см.
8. Кота $\pm 0.00 = 203.30$
9. Съкращения: к.д.р. - кота долен ръб.
10. За кота на фундиране: -3.15, която попада в "Пласт 3" е прието изчислително почвено натоварване: $R_0=0.22$ МПа и деформационен модул $E_0=12$ МПа. След масовия изкоп земната основа да се опробва от инж. геолог и да се установят и потвърдят точно физикомеханичните й характеристики. При съществена разлика от приетите стойности да се уведоми Проектанта, и ако се наложи да се копае до здравия пласт. Прекопаните участъци да се запълнят с подложен бетон.
11. През време на извършването на строително- монтажните работи да се спазват всички изисквания на "Закона за безопасни условия на труд", както и предписанията на Правилника по ТБТ-82 за СМР в съответствие с ПИПСМР-77.

"Изготвяне на инвестиционни проекти за реконструкция и модернизация на центрове за повишаване готовността на населението за реакция при наводнения"

ВЪЗЛОЖИТЕЛ:

Главна дирекция "Пожарна безопасност и защита на населението" - МВР
гр. София 1309, ул. "Пиротска" № 171А

ИЗПЪЛНИТЕЛ:

"АРХОНТ" ЕООД
гр. София, ул. "Акад. Борис Стефанов" №17

ОБЕКТ:

Реконструкция и модернизация на център за повишаване готовността на населението за реакция при наводнения в УПИ-VII "СП-обект", кв.228, ул."Марица" 1Б, гр. Шумен, (ПИ с идент. № 83510.664.334) :
-Учебно-тренировъчен комплекс /УТК/

ФАЗА:	ТЕХНИЧЕСКИ ПРОЕКТ	04.2017г.
ЧАСТ:	КОНСТРУКЦИИ	II.16
ЧЕРТЕЖ:	УТК - Център "Тунела" Кофраж и армировка на основи.	М 1:50

РЪКОВОДИТЕЛ ПРОЕКТ	арх. Иво Тренчев	
ПРОЕКТАНТ	инж. Маринка Ангелова	
СЪГЛАСУВАЛИ ПРОЕКТАНТИ:	част:	име:
	Архитектура	арх. Иво Тренчев
	Конструкции	инж. Маринка Ангелова
	Геодезия	инж. Милен Димиев
	ВиК	инж. Силва Мочева- Василева
	Електрическа	инж. Велко Пошов
	ОВК	инж. Стоян Попов
	ЕЕ	инж. Иванка Коемджиева
	Паркоустр. и благоустр.	л. арх. Калинка Станкова
	ПБ	инж. Иванка Коемджиева

име на файл: PBZN_SHU_POLY_C_TUNELA_KOFR_ARMIROVKA_01.dwg

Проектът се финансира от Кохезионния фонд на Европейския съюз и от държавния бюджет на Република България чрез оперативна програма „Околна среда 2014-2020 г.“