
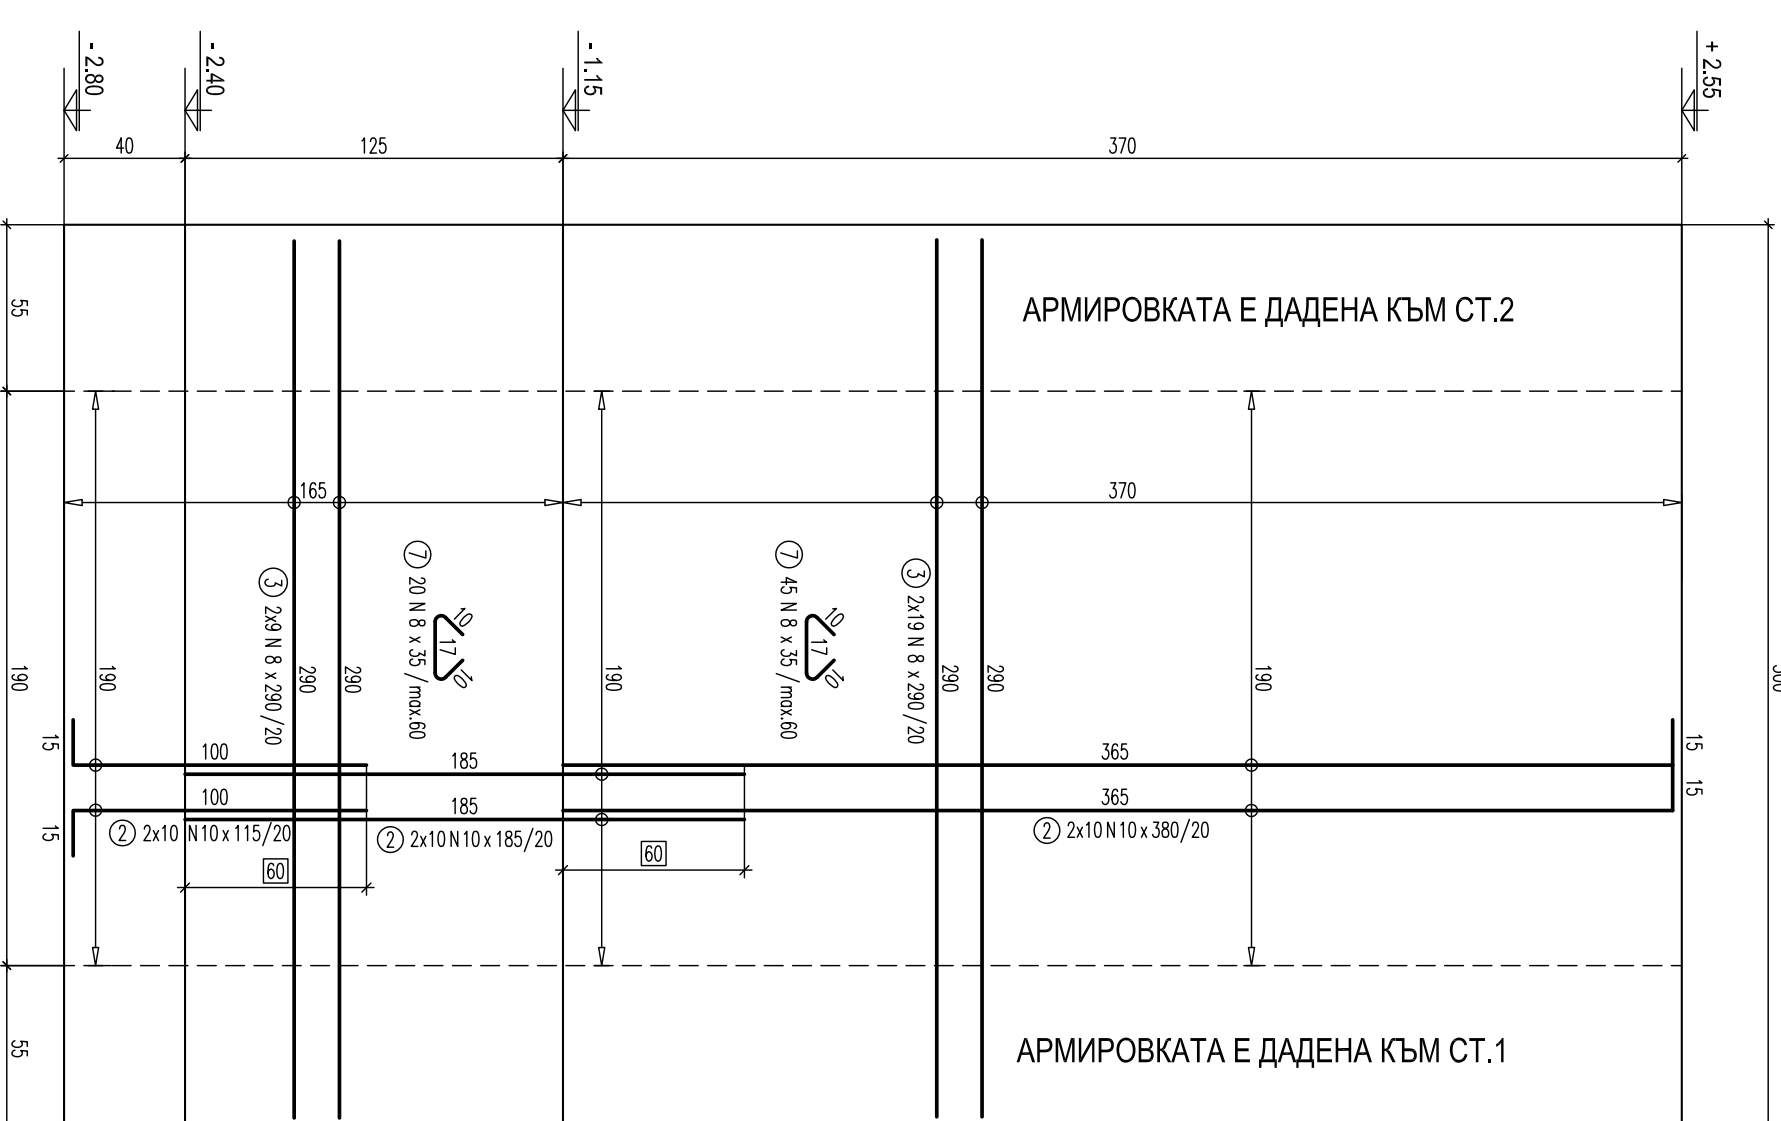
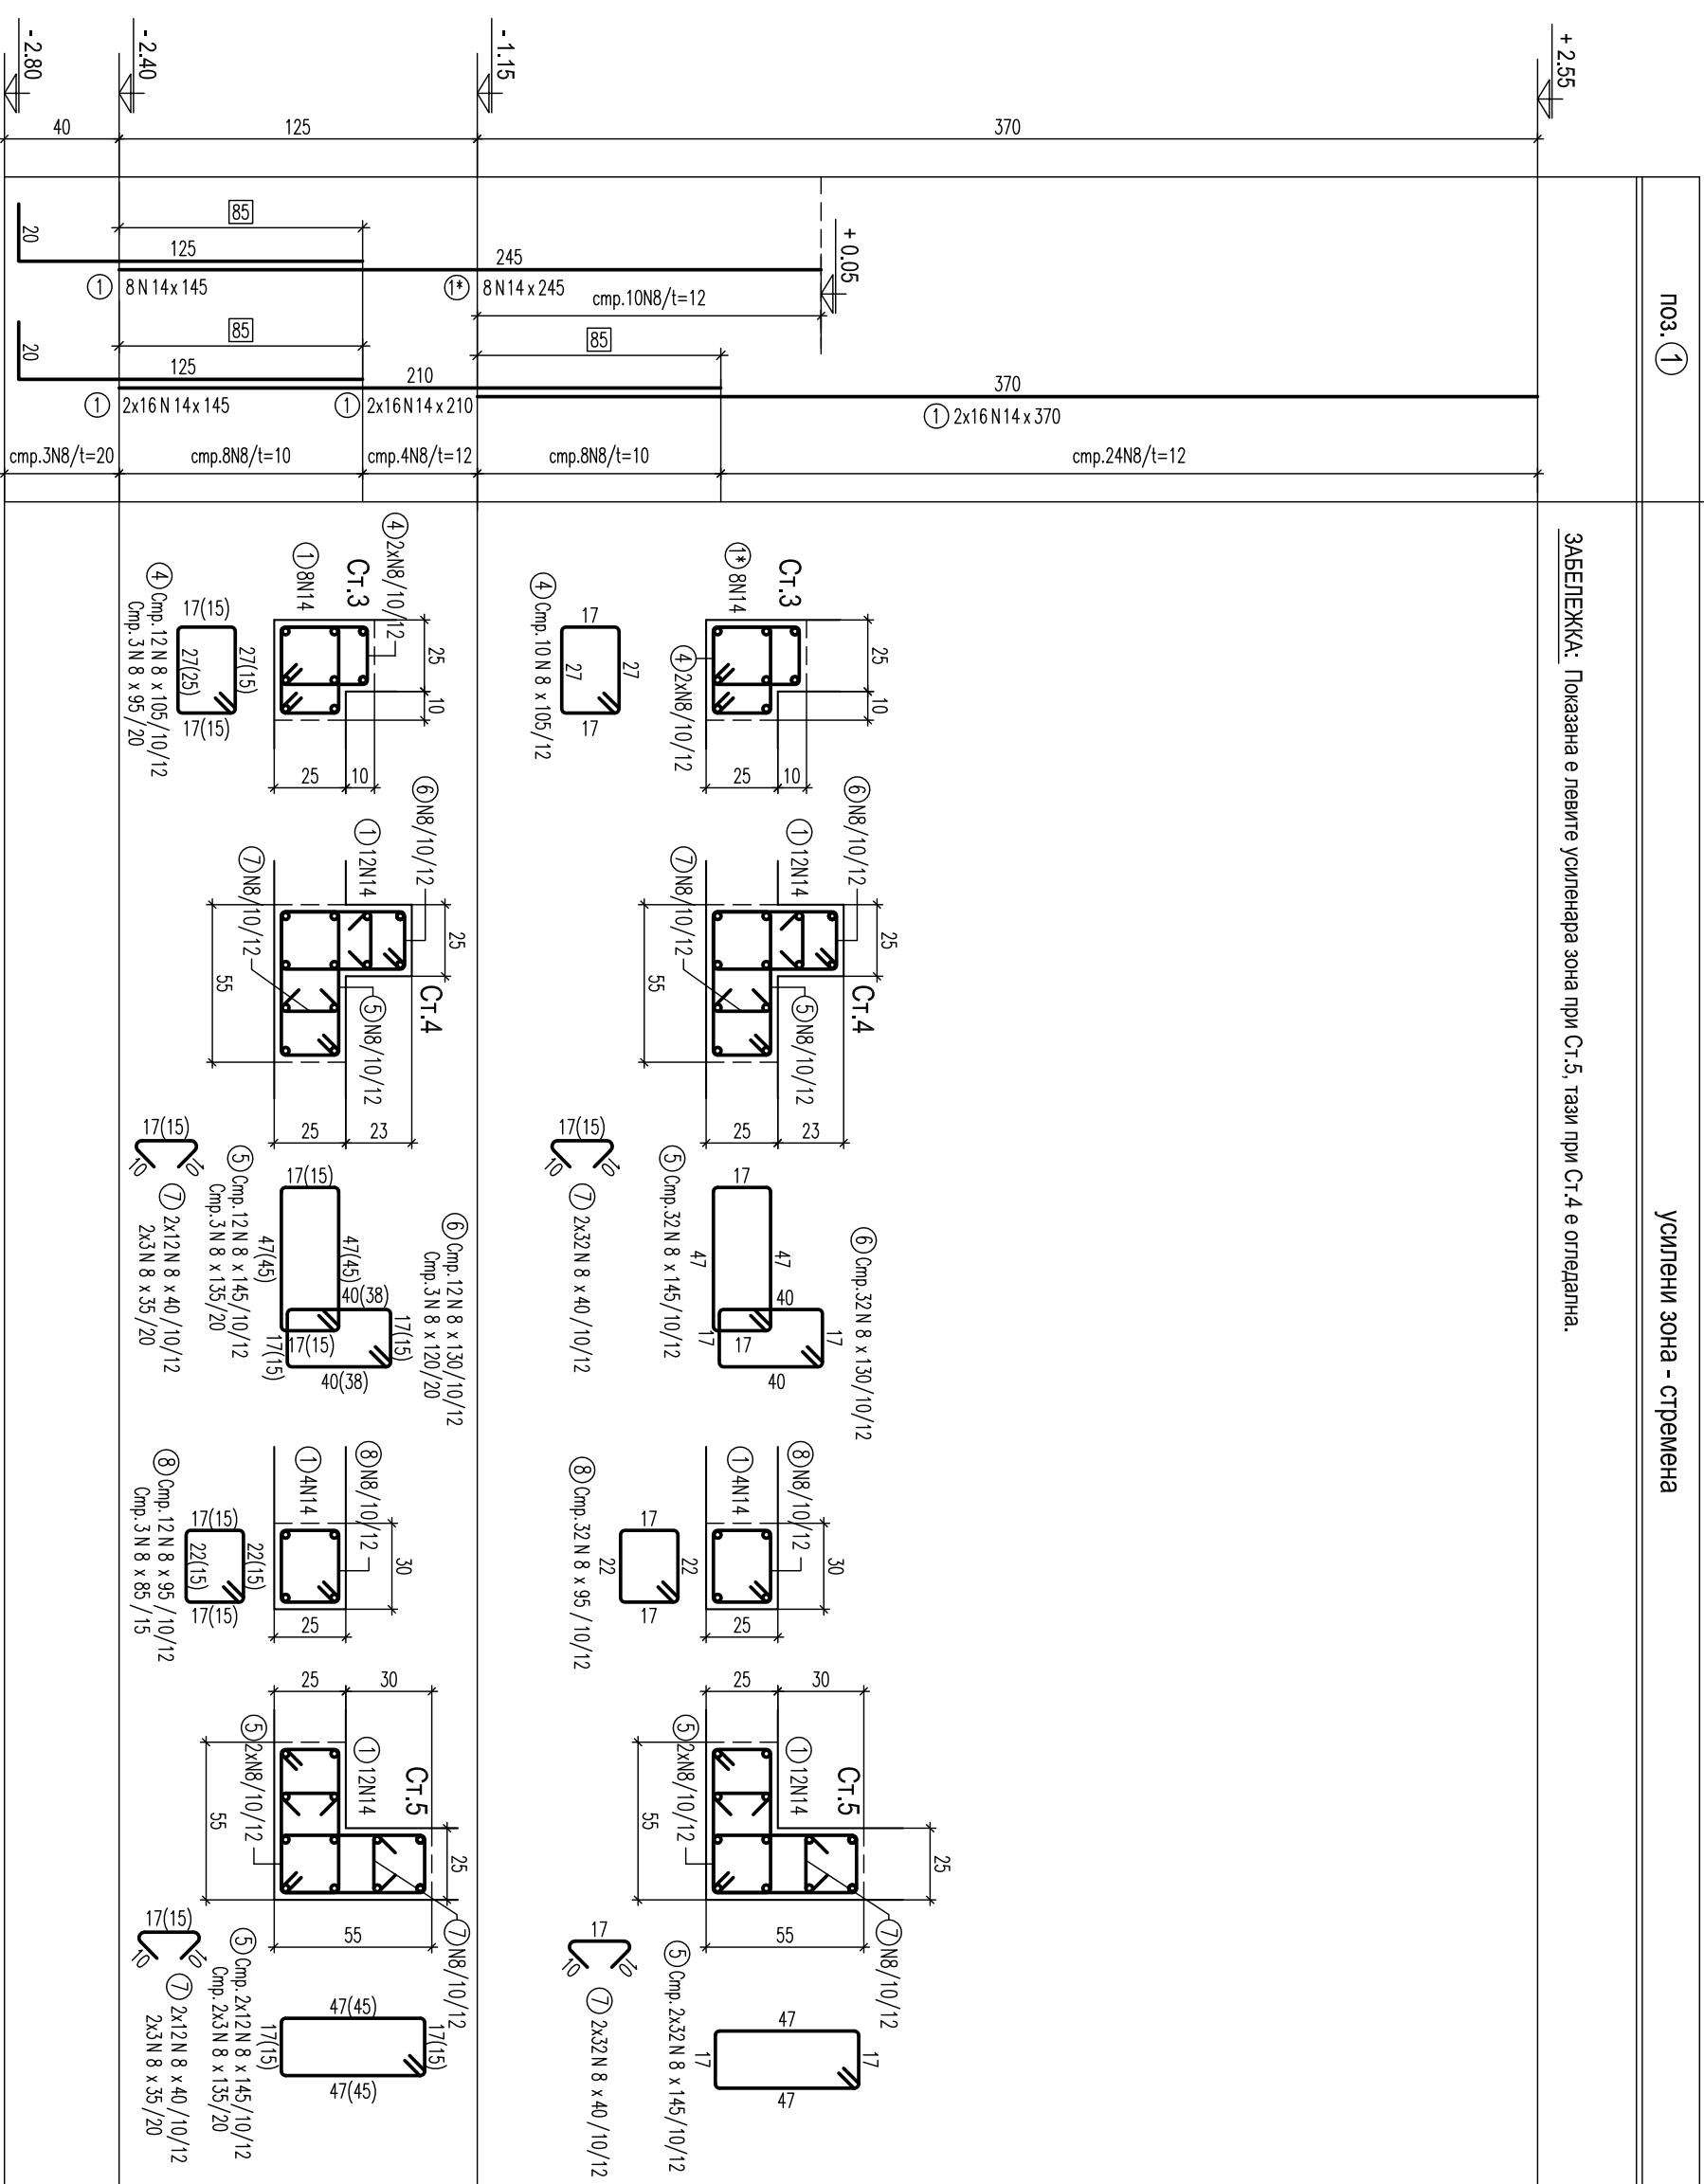
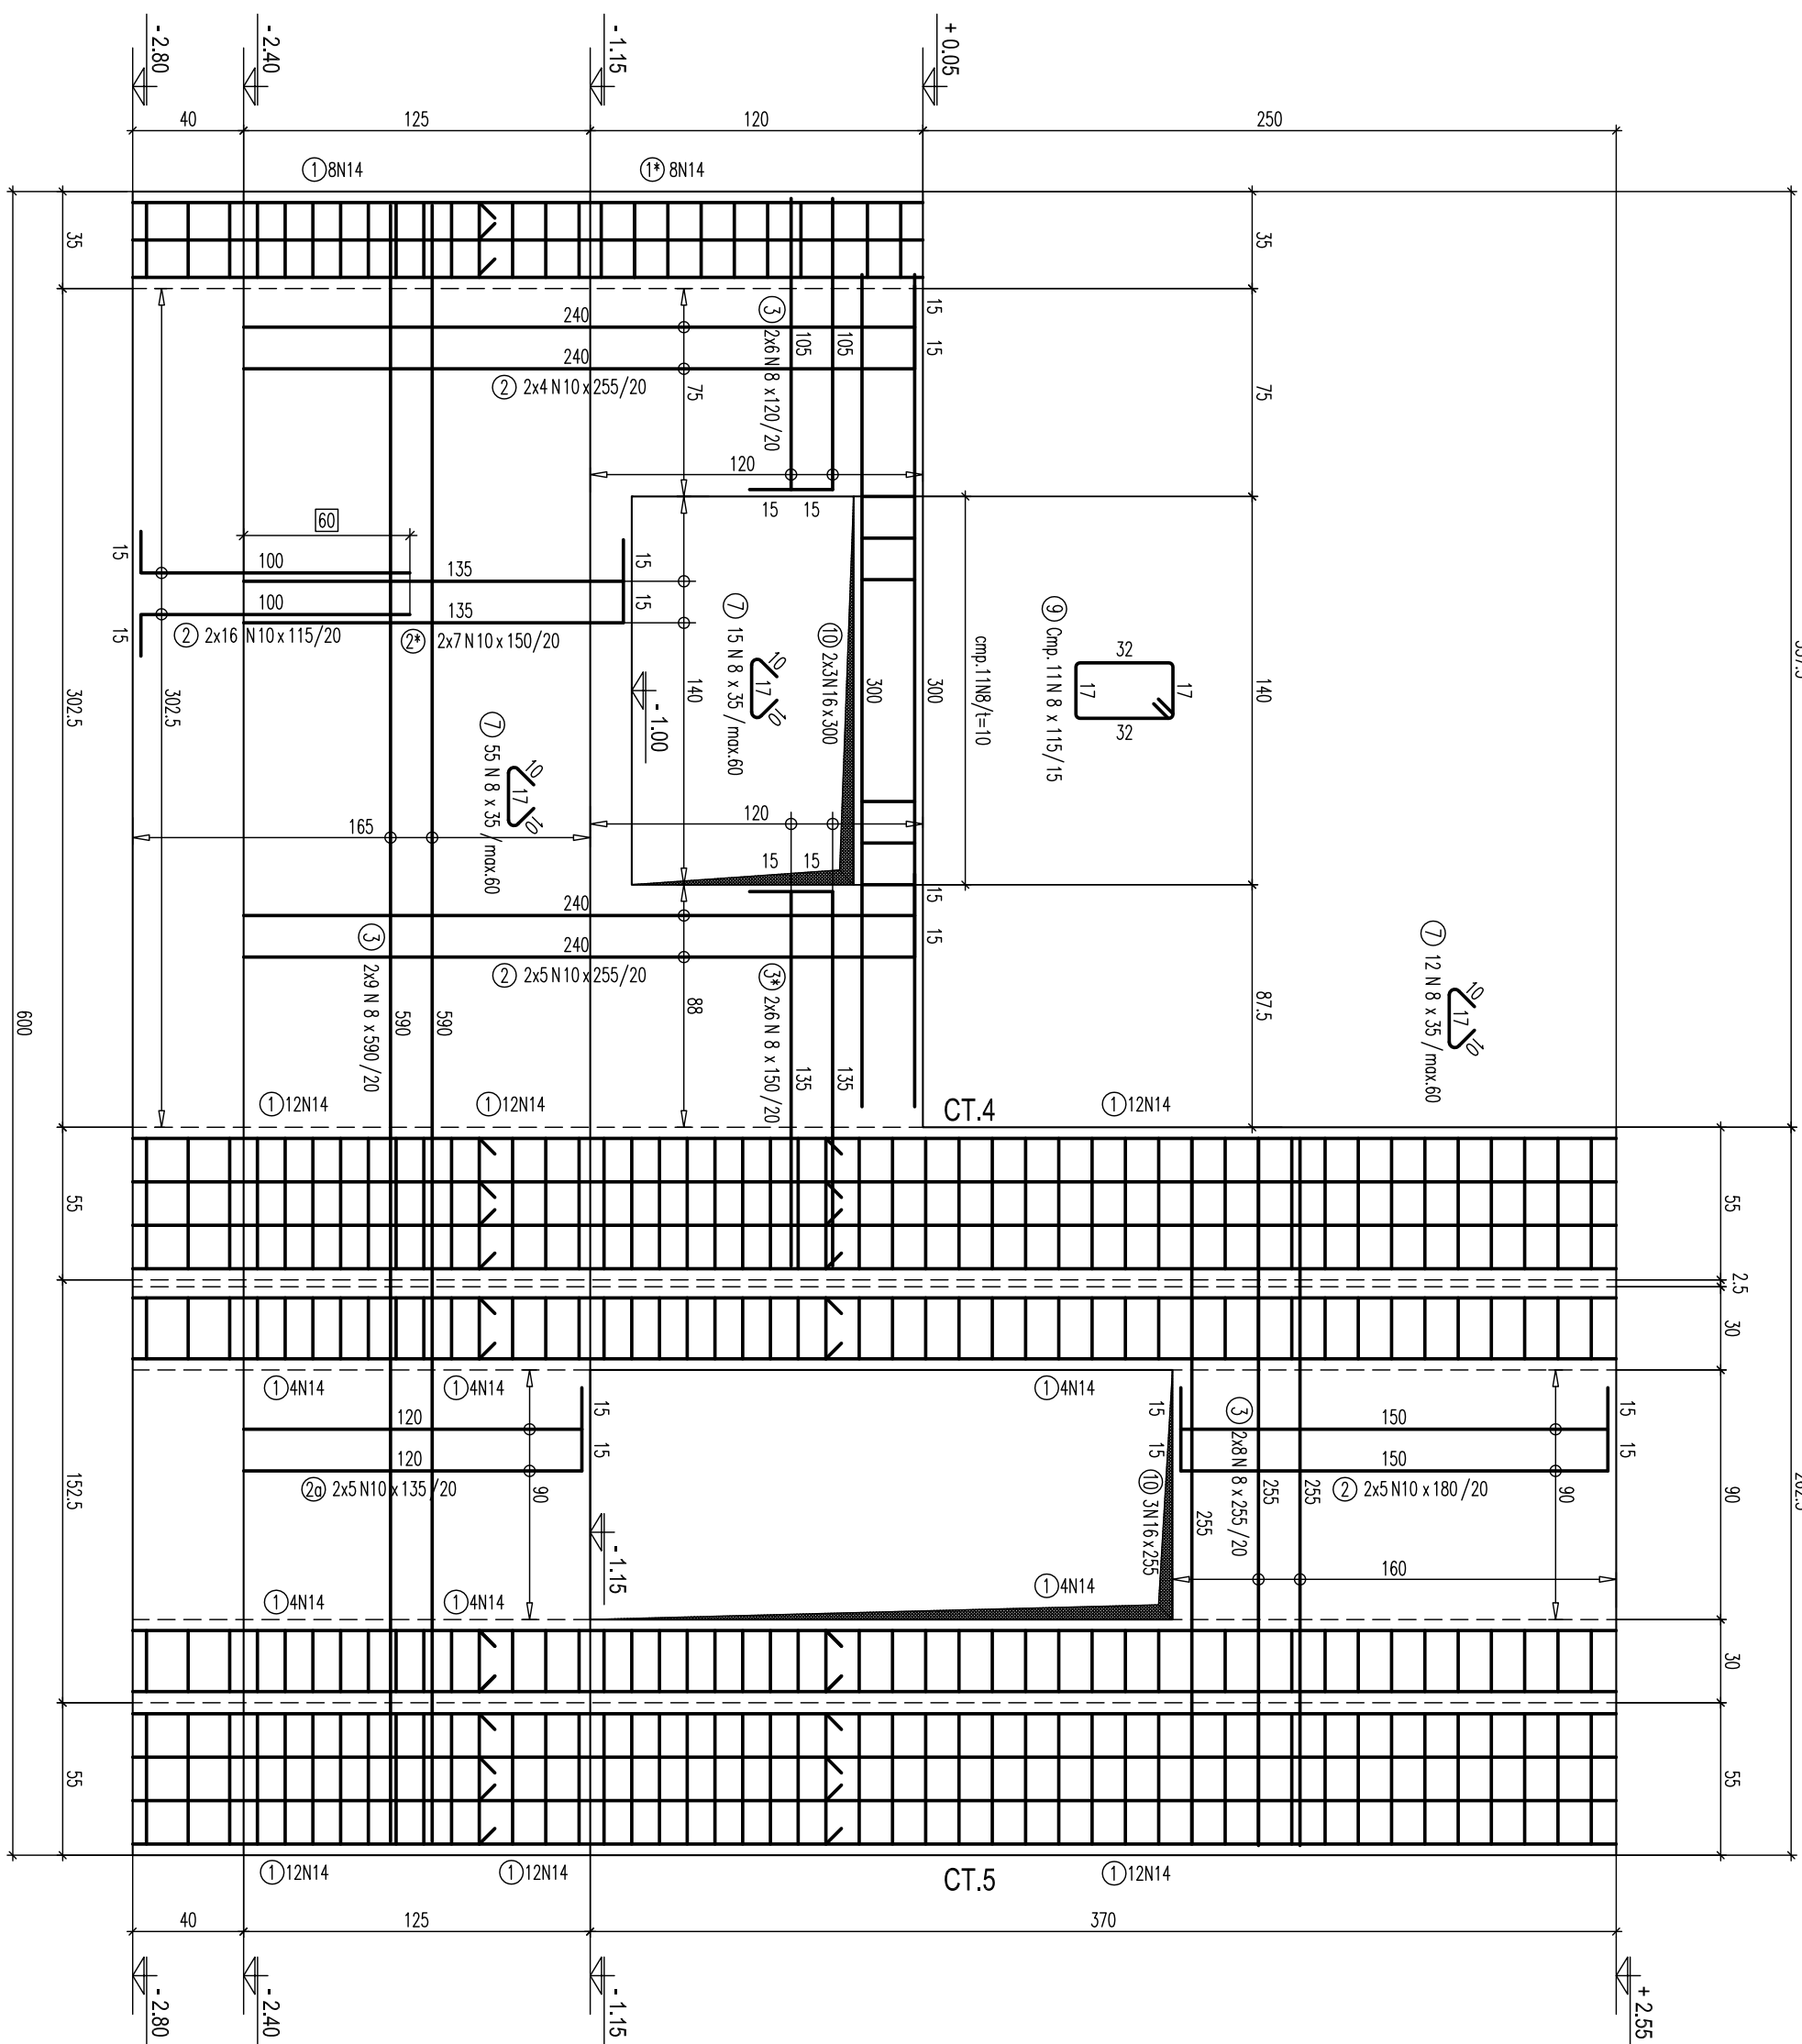
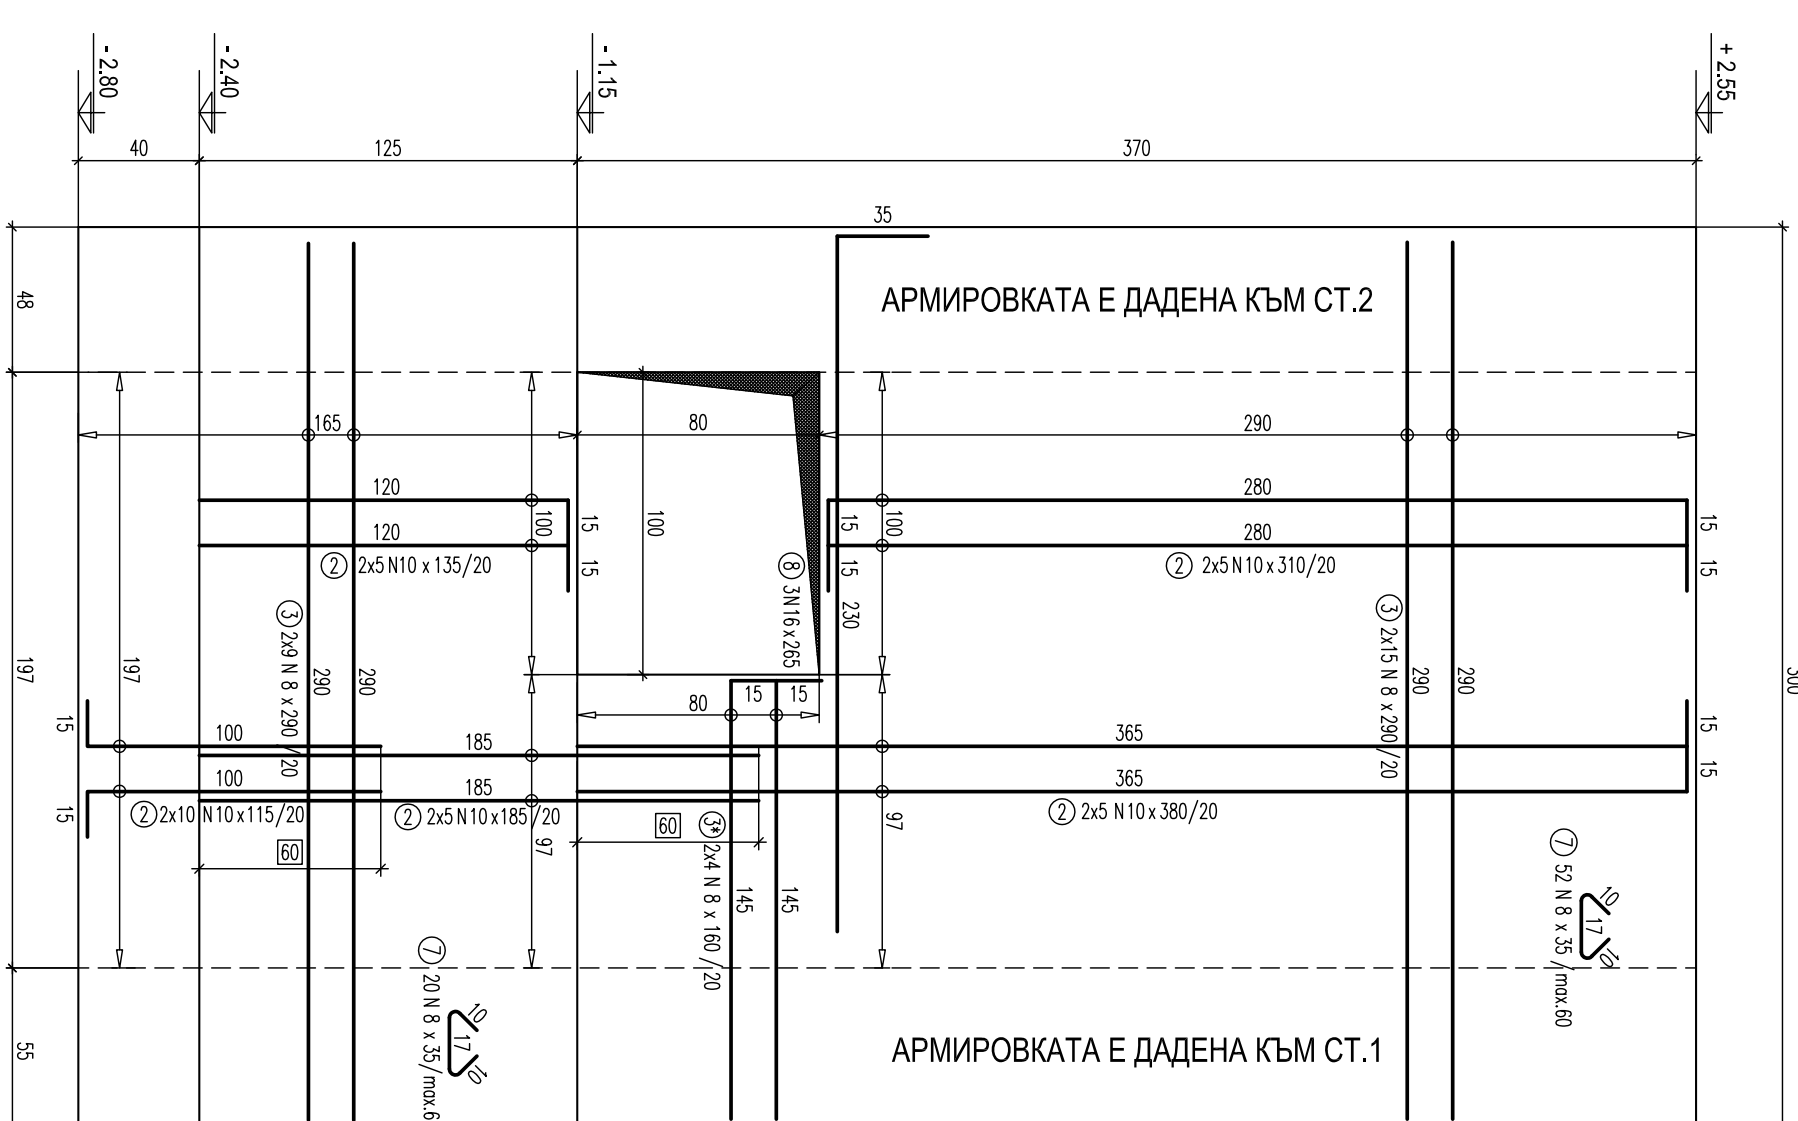
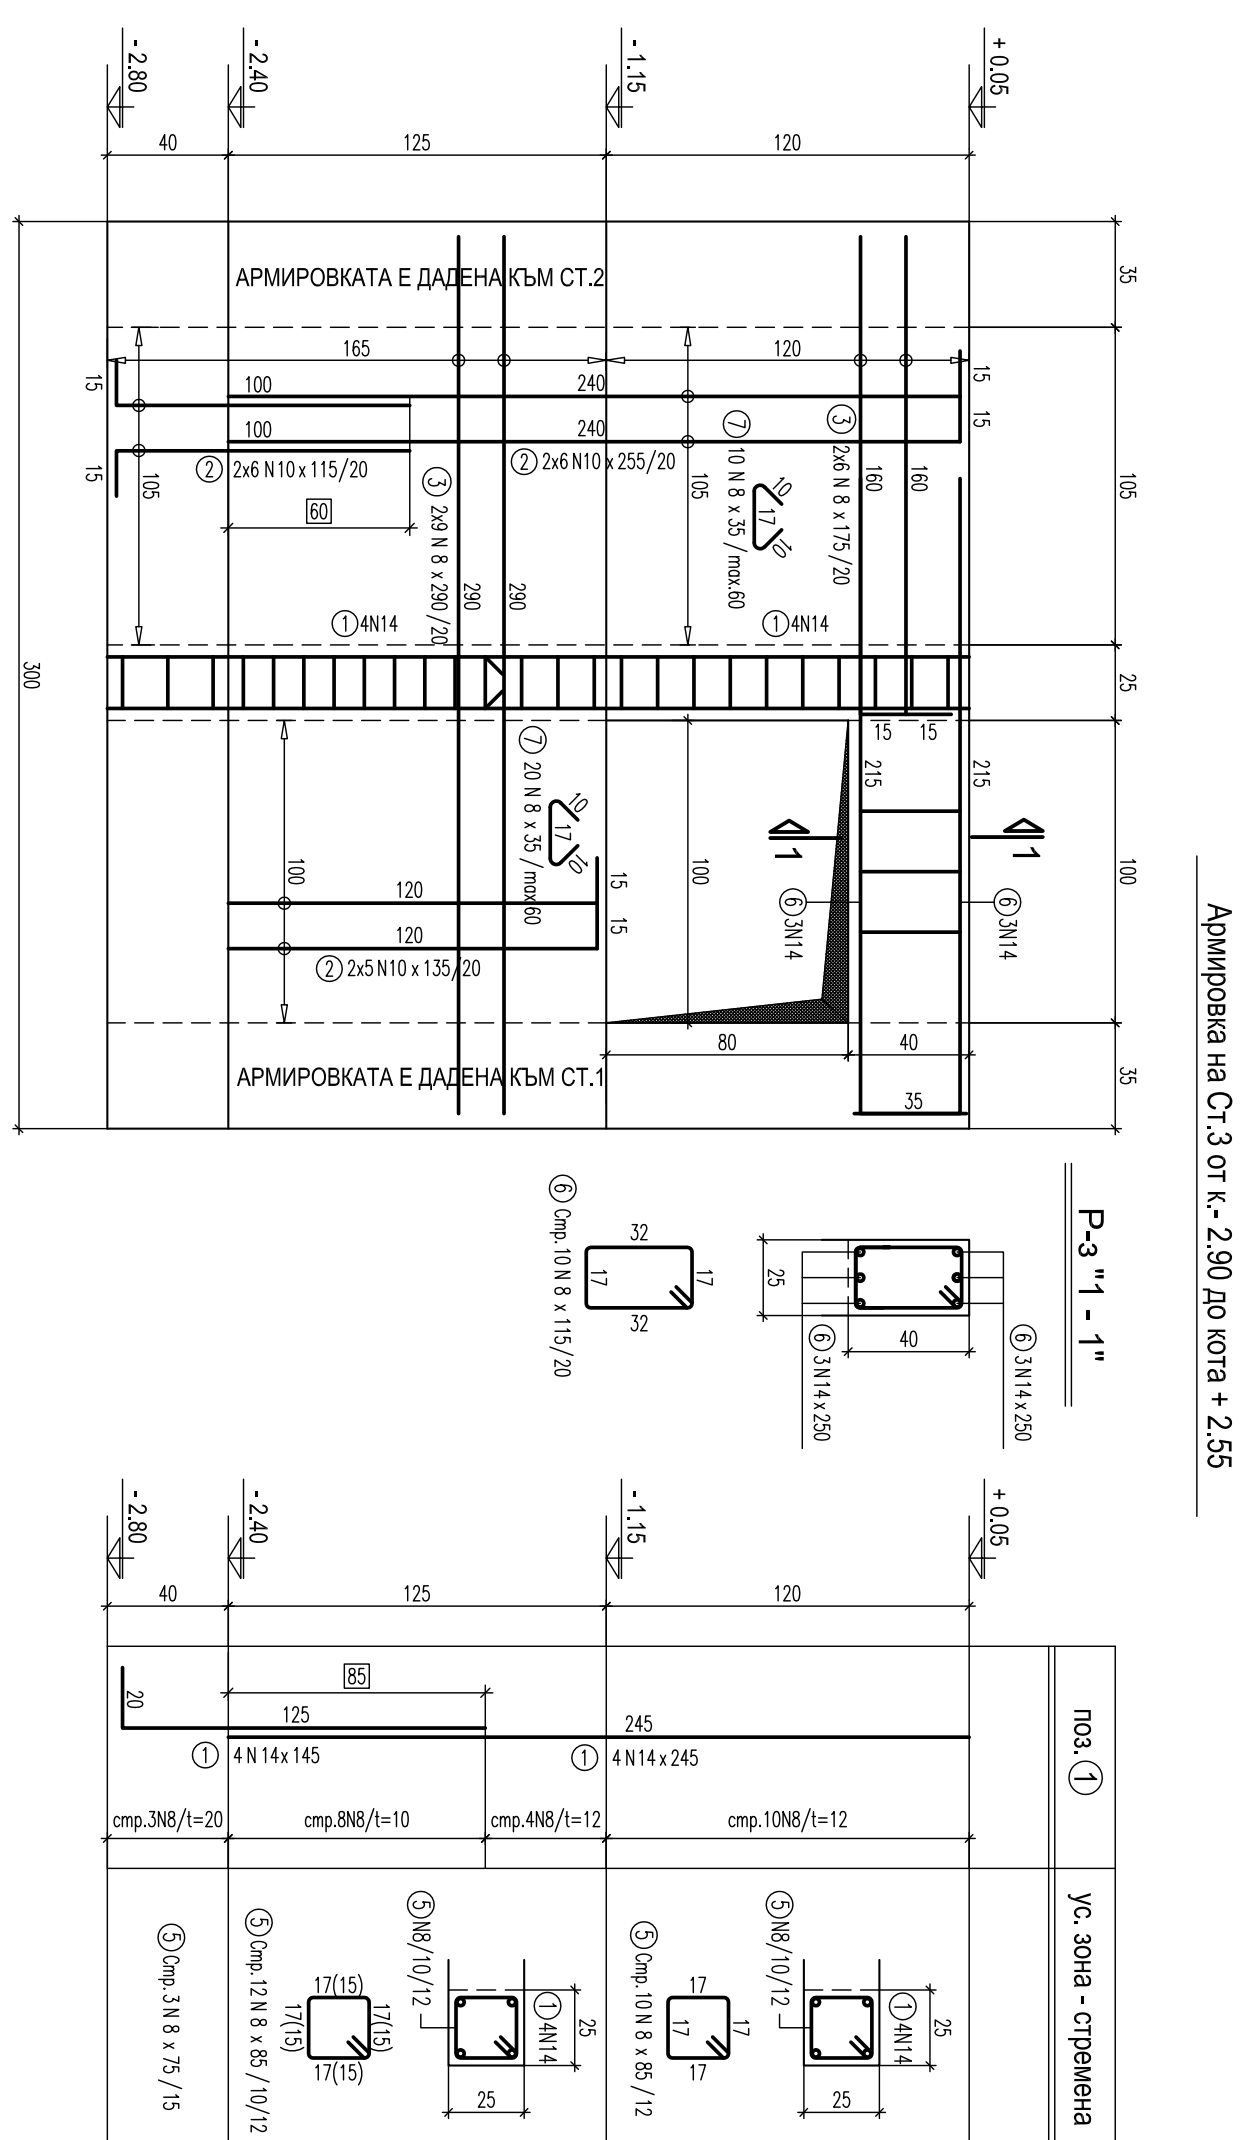
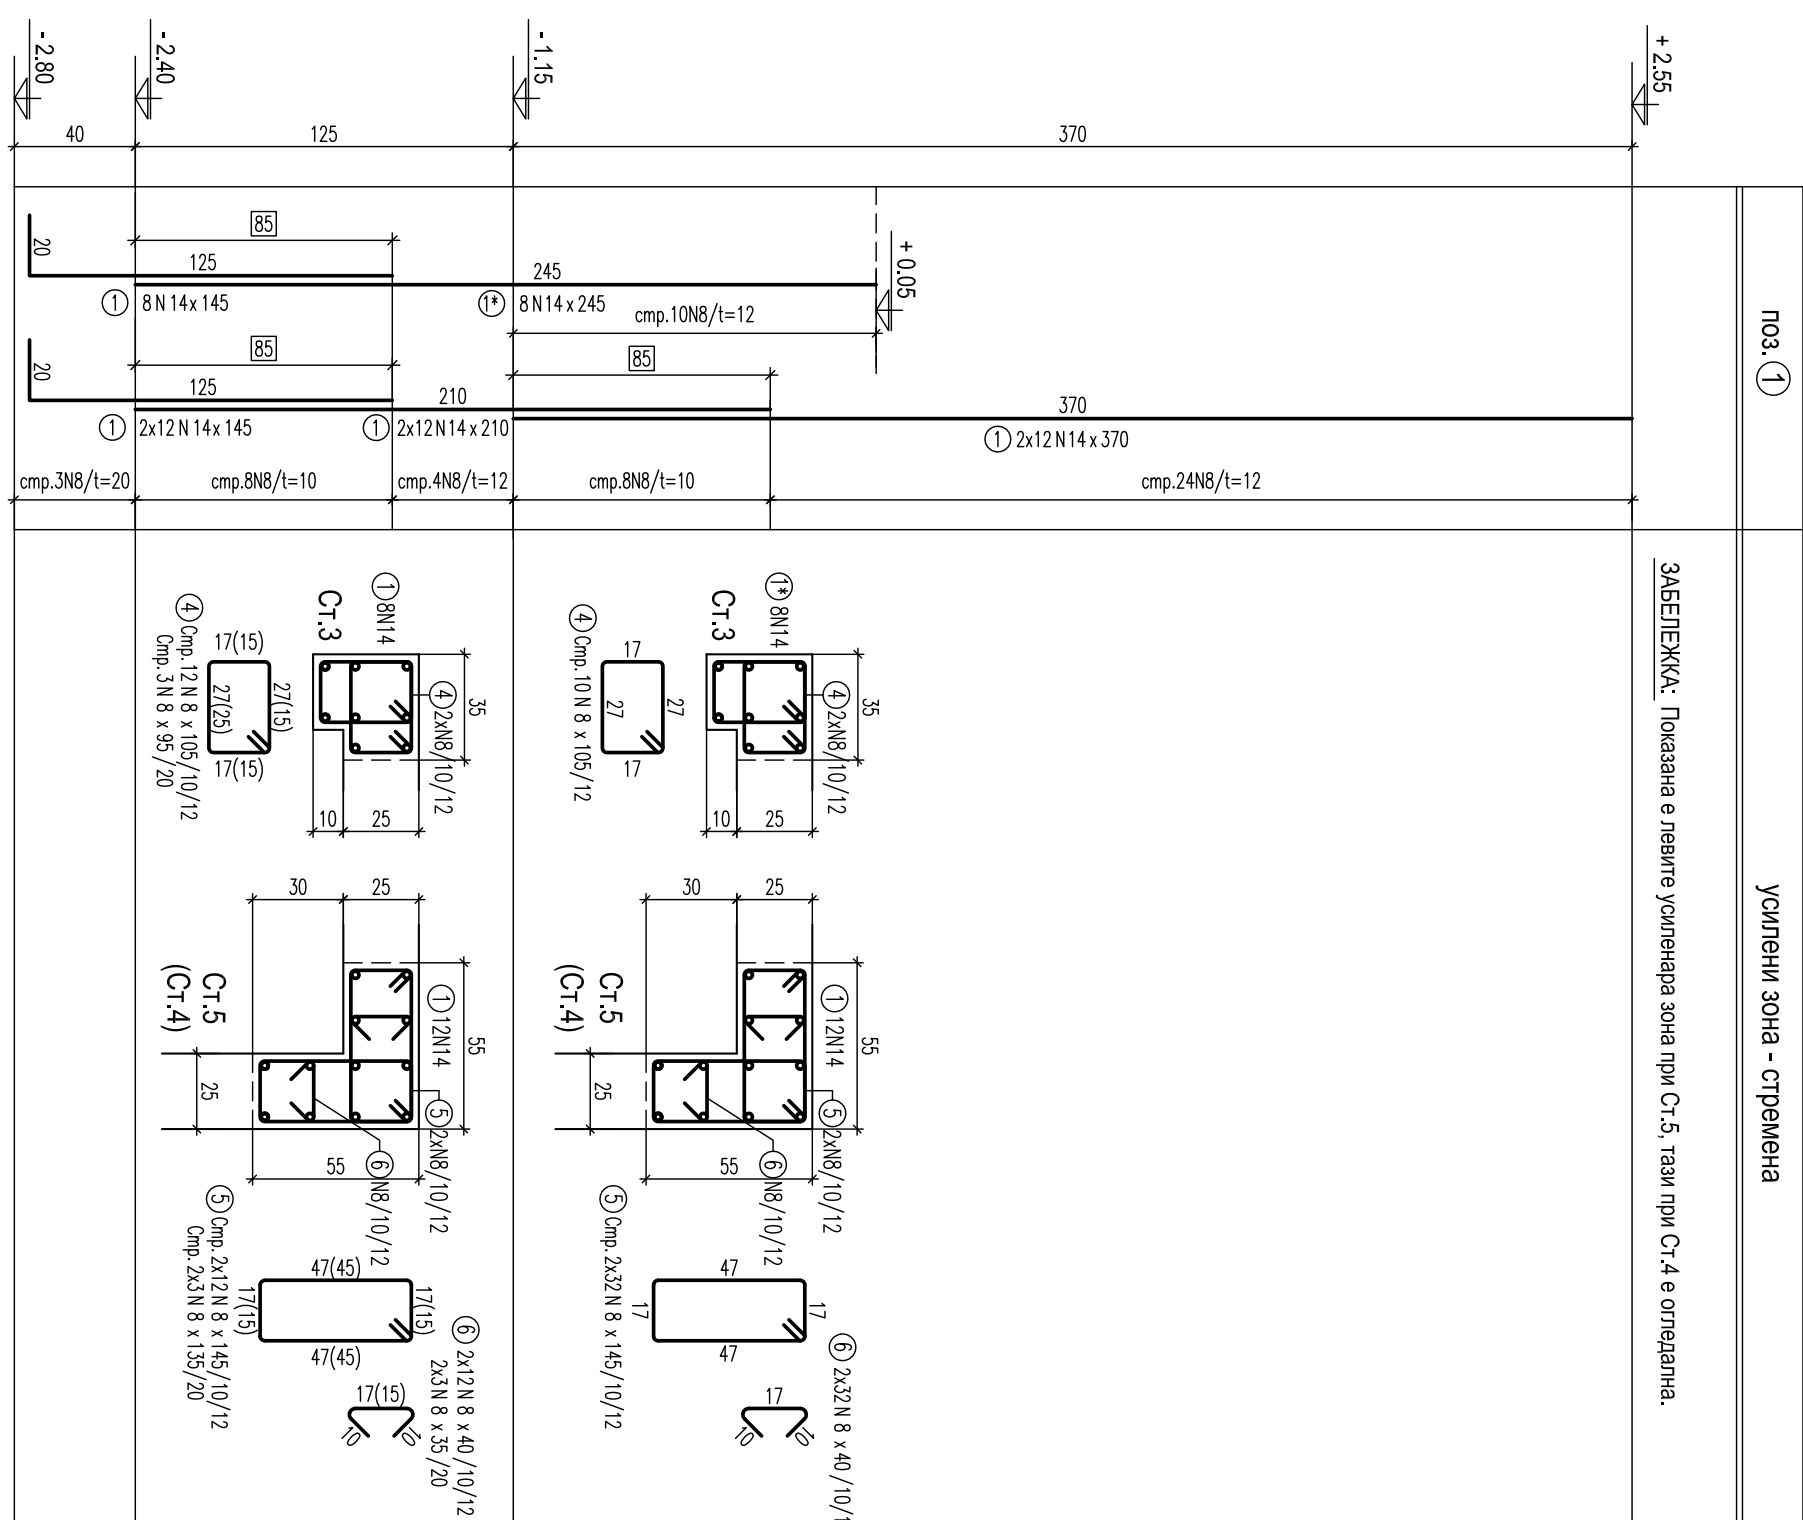


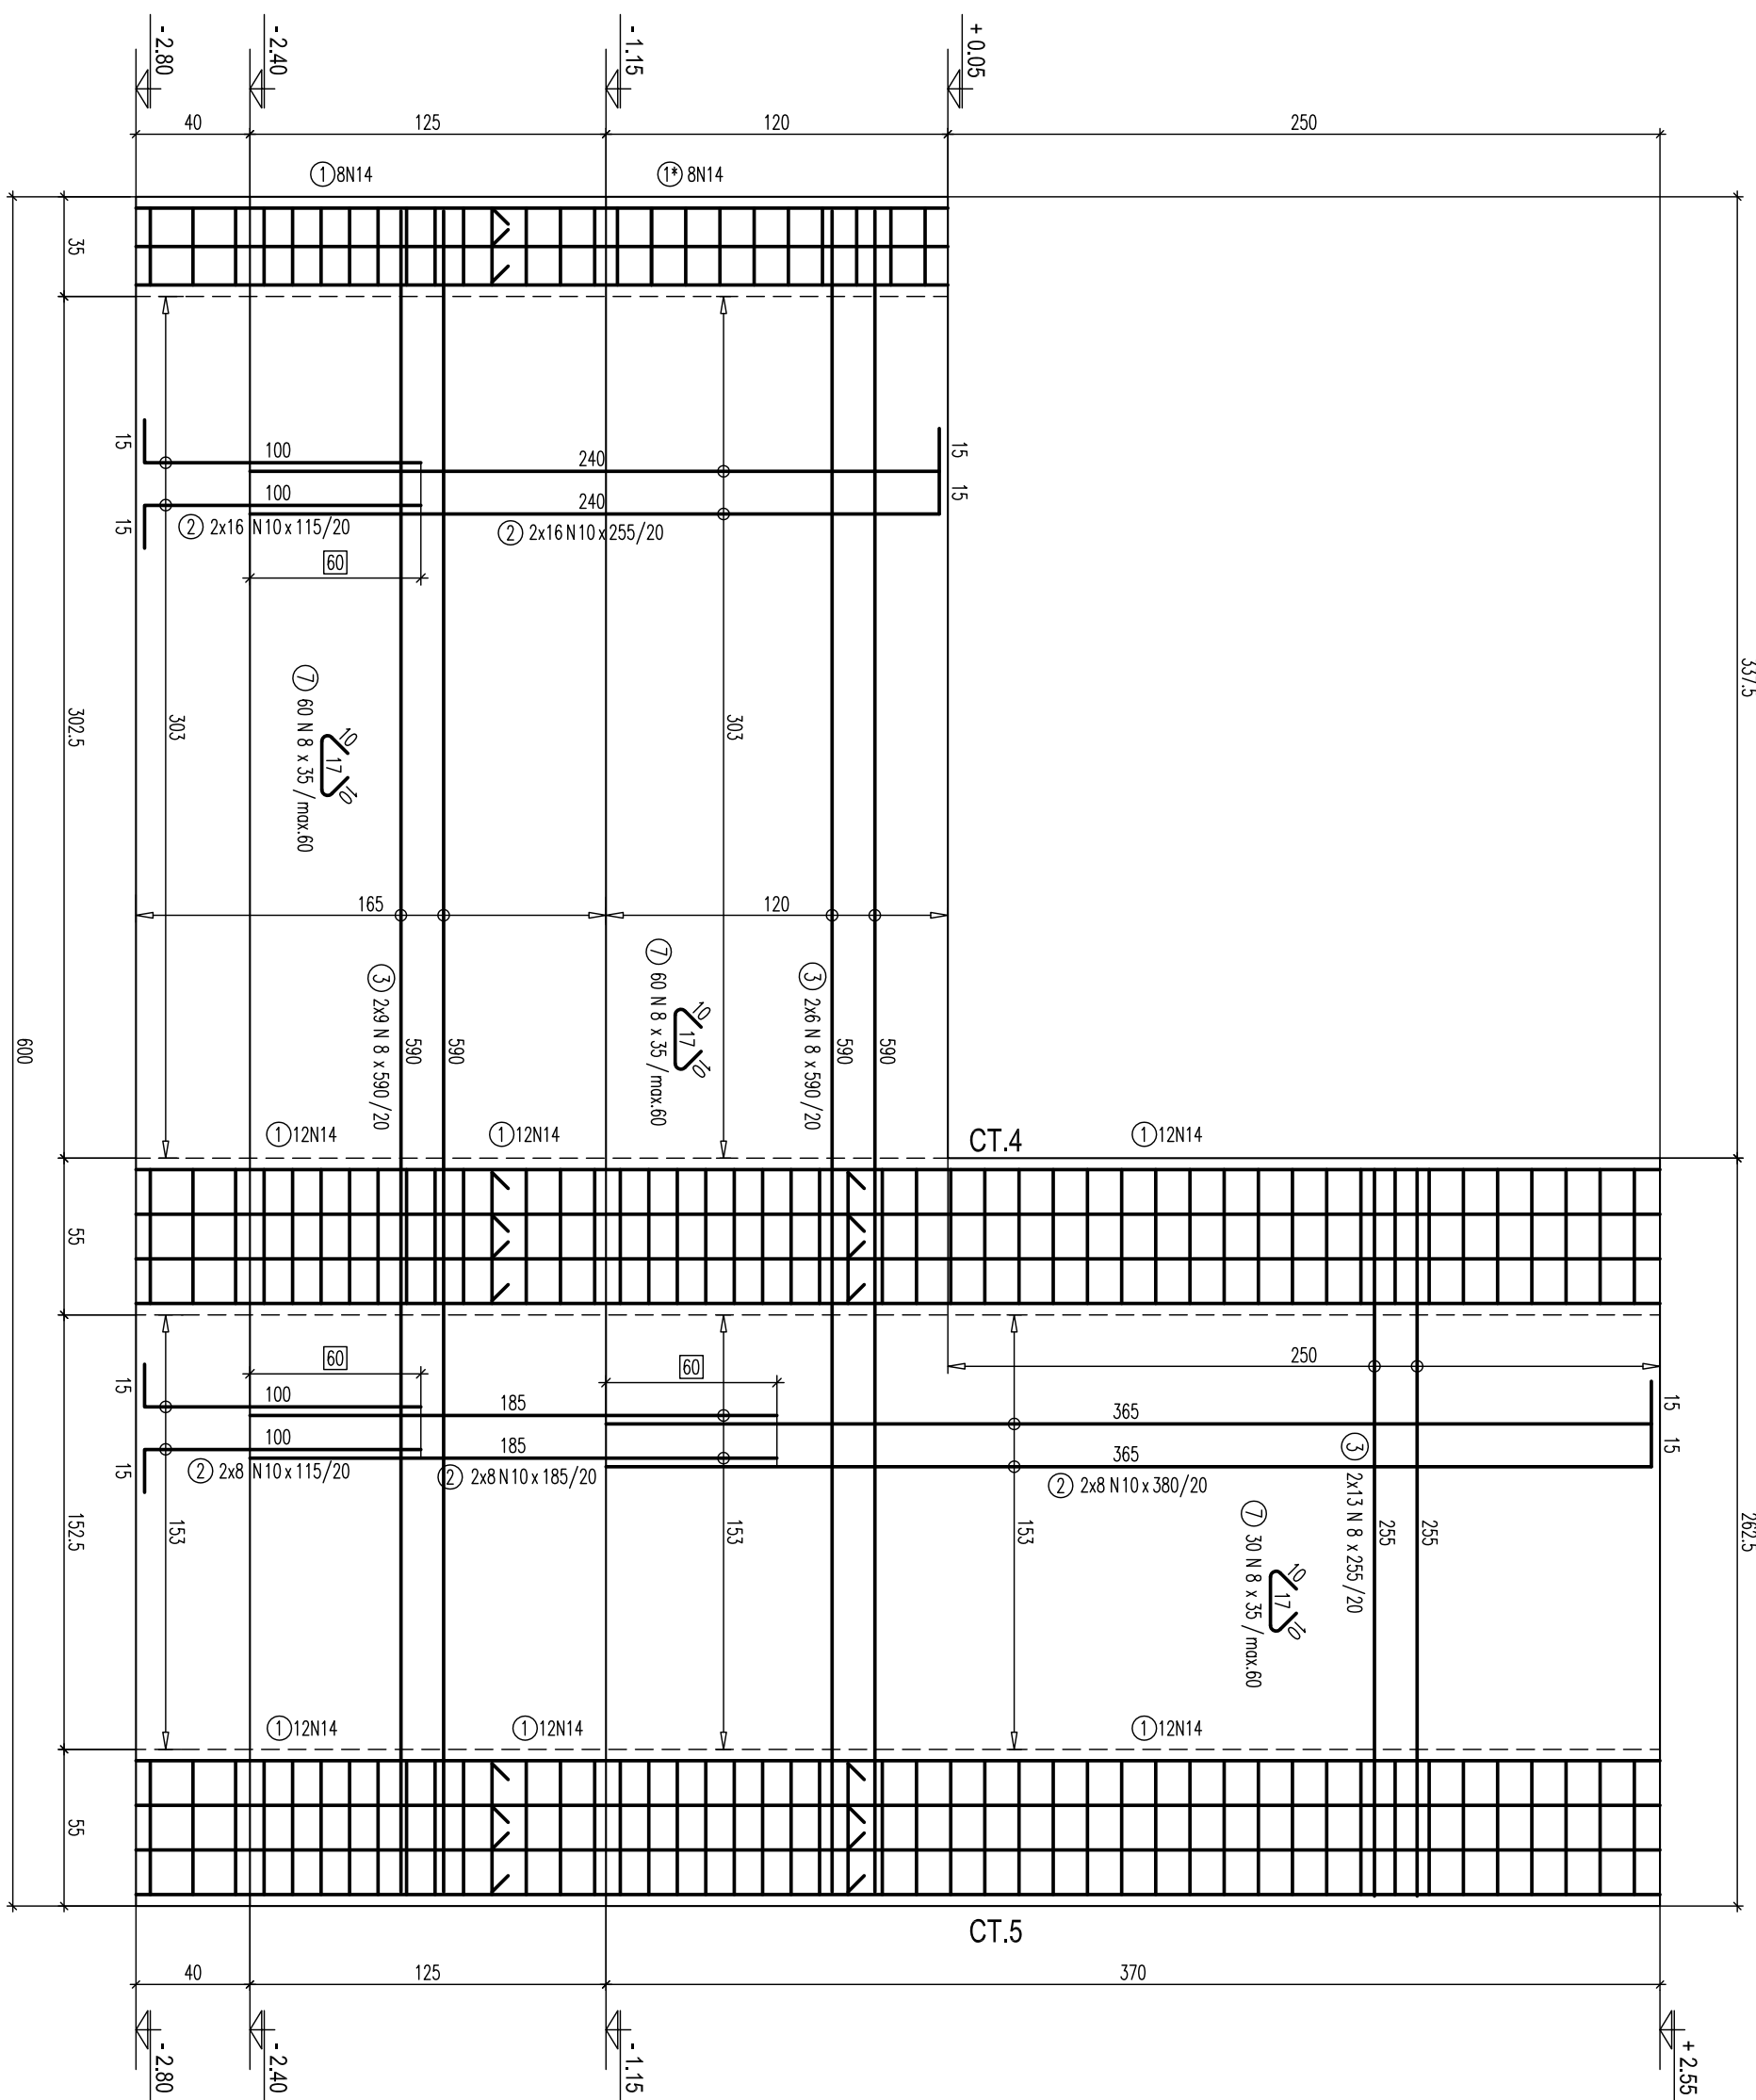

	N8	N10	N14	N16
m' no N	1833	681	499	34
kg/m ³	0.395	0.617	1.208	1.578
kg. no N	725	421	603	54
Общо :	Сг. B500: 1803 кг.			

 РЕПУБЛИКА БЪЛГАРИЯ МИНИСТЕРСТВО НА РЕГИОНАЛНОТО РАЗВИТИЕ И ИНФРАСТРУКТУРА		Изготвяне на инвестиционни проекти за реконструкция и модернизация на центрове за повишаване готовността на населението за реакция при наводнения*		 ОКОНЧА СРЕДА	
ВЪЗЛОЖИТЕЛ: Главна дирекция "Пожарна безопасност и защита на населението" - МВР гр. София 1309, ул. "Пиротска" № 171А		ИЗПЪЛНИТЕЛ: "АРХОНТ" ЕООД гр. София, ул. "Алаб, Борис Стефанов" №817			
ОБЕКТ: Реконструкция и модернизация на центровете за повишаване готовността на населението за реакция при наводнения в УЛР-и VII "СП-Обект", кв.228, ул.Маршала "16, гр. Шумен, УЛР-и с адрес: № 833 01.06/вх.5340 : УЛР-и с адрес: "проектировачен комплекс" УЛР/К		ФАЗА: ТЕХНИЧЕСКИ ПРОЕКТ ЧАСТ: КОНСТРУКЦИИ УЛР : Център "Тучева" Домовината на столичните бедни стени.		04.2017г. И.1.17 М 1.25	
РЫНОДОПРЕДСТАВИТЕЛ ПРОЕКТАНТ ИМЕННО ИМЕННО		арх. Иво Тренчев арх. Иво Тренчев арх. Марина Ангелова		арх. Иво Тренчев арх. Иво Тренчев арх. Марина Ангелова	
Архитектура Конструкции Геодезия Вик Електротехника ОВК ЕЕ Параметри и биометри. ПС		арх. Иво Тренчев инж. Марина Ангелова инж. Милан Димчев инж. Силва Мочева-Василева инж. Велко Попов инж. Стоян Попов инж. Ивана Коюмджия д. арх. Калина Станова инж. Ивана Коюмджия		арх. Иво Тренчев инж. Марина Ангелова инж. Милан Димчев инж. Силва Мочева-Василева инж. Велко Попов инж. Стоян Попов инж. Ивана Коюмджия д. арх. Калина Станова инж. Ивана Коюмджия	
ИМЕНА НА ФАЙЛЪ: ПЗН, ПЗН, ЛУХ, С, ЛУНКА, МАК, СТРАНА, ИМ					

*Проектът е финансиран от Европейския фонд за регионално развитие и от национален бюджет на Република България през оперативния програма "Опасни зони" 2014-2020 г.г.