

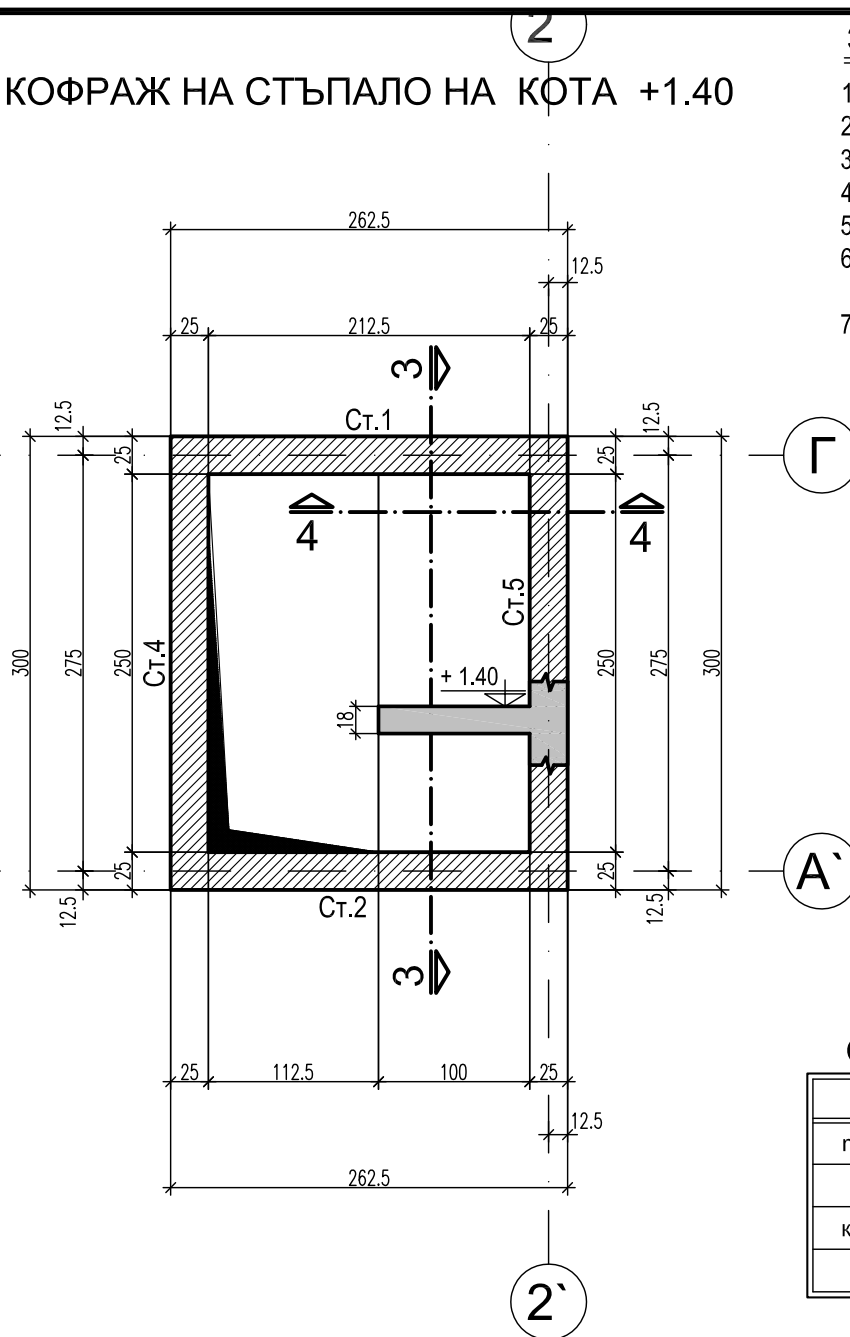


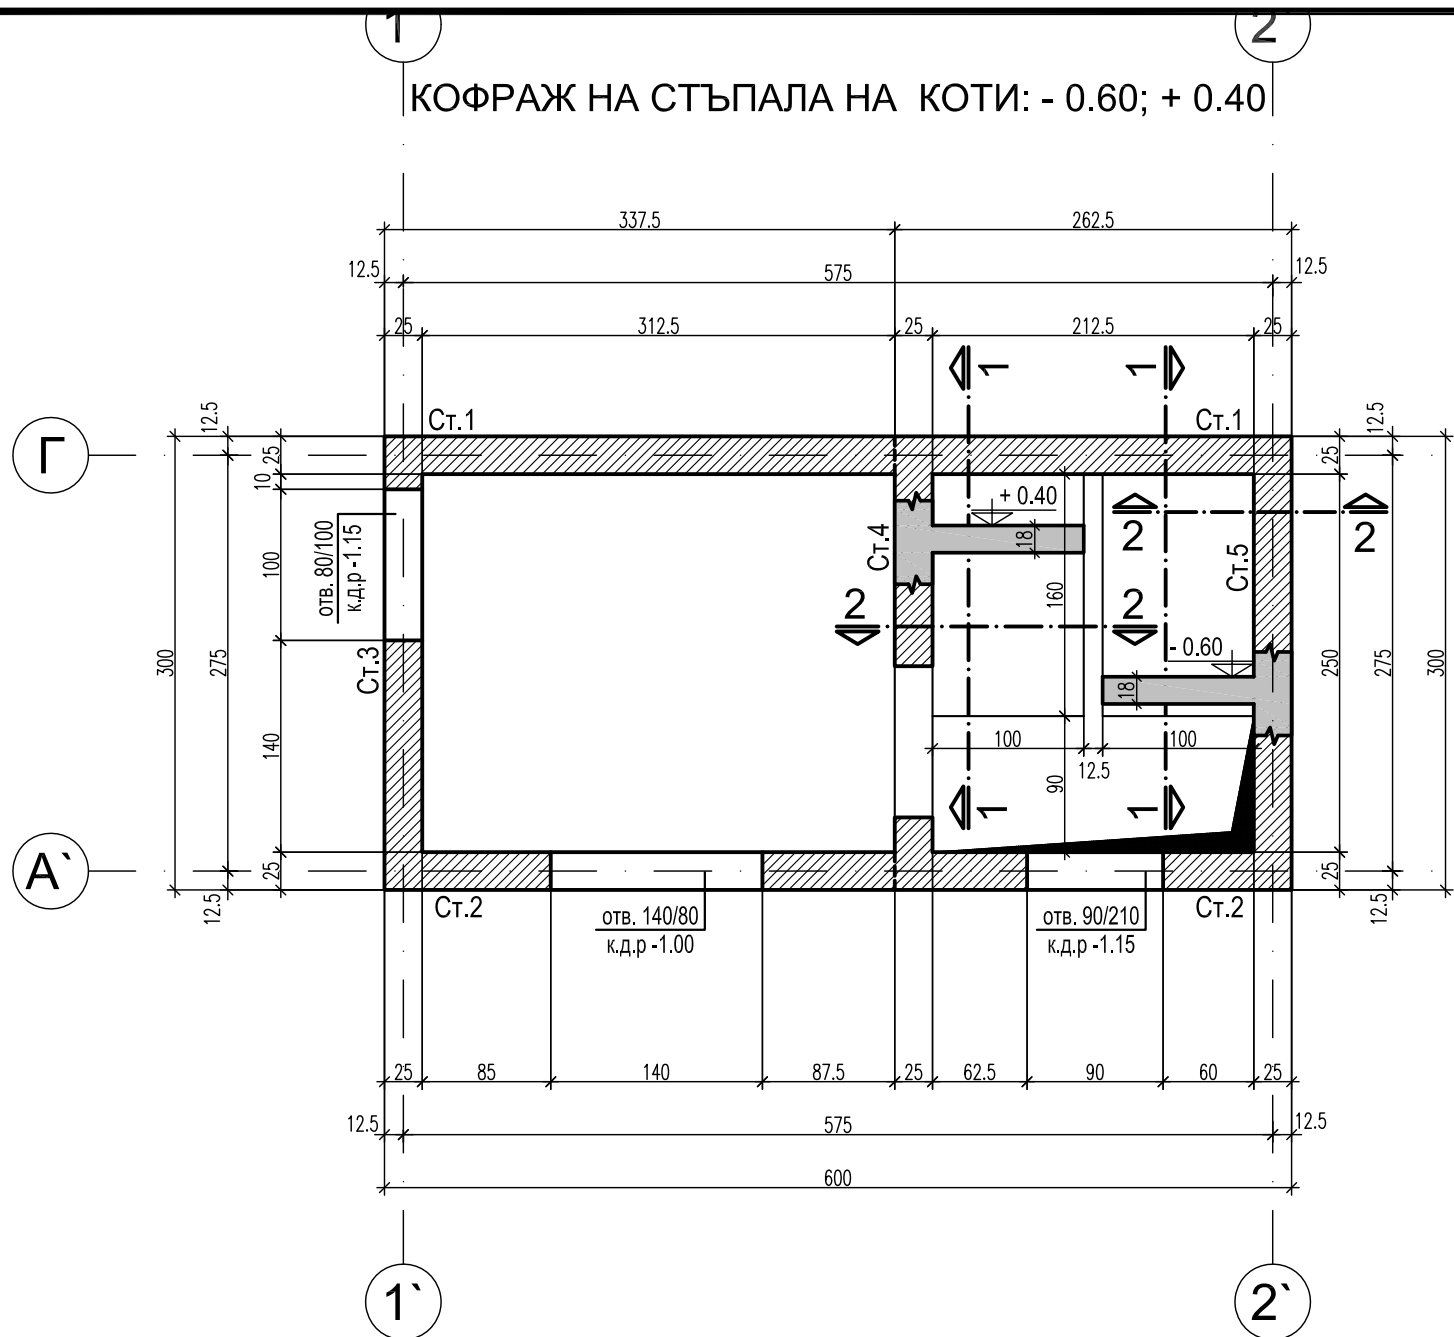

ЗАБЕЛЕЖКИ :

1. Бетон клас по якост на натиск: С30/37 с $f_{ck}=37$ МПа по БДС EN 206-1/NA
2. Армировка клас В500 - $f_{yd}=434$ МПа по БДС EN 9252 означена с N
3. Бетонът да се уплътнява много добре чрез вибратори
4. Допълнителни отвори по- големи от 20/20 см. да се съгласуват с проектанта
5. Бетонно покритие на армировката 2.5 см.
6. Първи ред армировка ①
7. Втори ред армировка ②
7. Съкращения: к.д.р. - кота долен ръб.

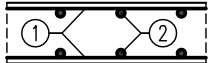


СПЕЦИФИКАЦИЯ

Ø/N	N8	N10
m' по Ø(N)	84	49
кг./m'	0.395	0.617
кг. по Ø(N)	34	31
ОБЩО :	Ст. В500: 65 кг.	


Р-з "1-1" - монтажнен план на изделията COMAX

/ 2 бр. /

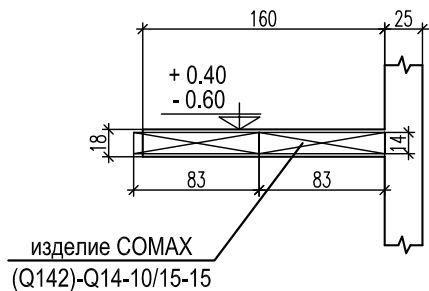


Разрез "2-2"; L=160 cm / 2 бр. / М 1:25

Детайл за залагане заготовки COMAX (Q142)-Q14-10/15-15
Армировка на съпалото

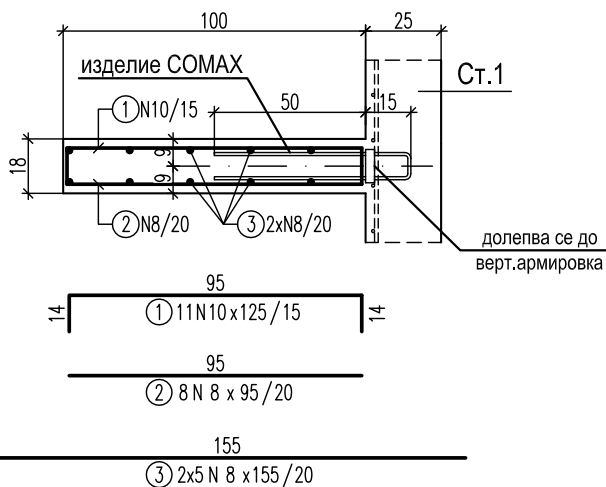


Р-з "3-3" - монтажнен план на изделията COMAX

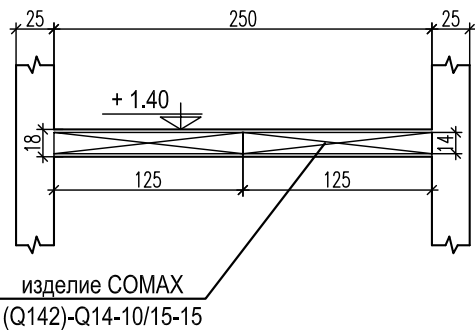

СПЕЦИФИКАЦИЯ НА ВБЕТОНИРАНИТЕ ЧАСТИ ЗА СЪПАЛА			
COMAX Q-142	Изделие	L [cm]	бр.1
	Q14-10/15-15	125	2
	Q14-10/15-15	83	4

Разрез "4-4"; L=250 cm М 1:25

Детайл за залагане заготовки COMAX (Q142)-Q14-10/15-15
Армировка на съпалото

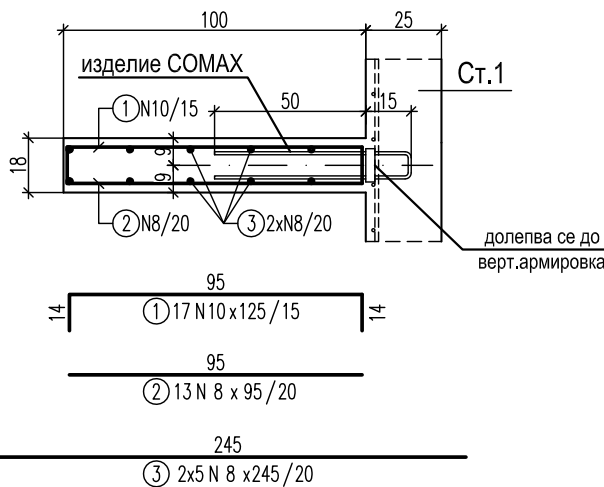

"Изготвяне на инвестиционни проекти за реконструкция и модернизация на центрове за повишаване готовността на населението за реакция при наводнения"



ВЪЗЛОЖИТЕЛ:

Главна дирекция "Пожарна безопасност и защита на населението" - МВР
гр. София 1309, ул. "Пиротска" № 171А

ИЗПЪЛНИТЕЛ:

"АРХОНТ" ЕООД
гр. София, ул. "Акад. Борис Стефанов" №17

ОБЕКТ:

Реконструкция и модернизация на център за повишаване готовността на населението за реакция при наводнения в УПИ-VII "СП-обект", кв.228, ул."Марица" 1Б, гр. Шумен, (ПИ с идент. № 83510.664.334) :
-Учебно-тренировъчен комплекс /УТК/

ФАЗА:	ТЕХНИЧЕСКИ ПРОЕКТ	04.2017г.
ЧАСТ:	КОНСТРУКЦИИ	II.19
ЧЕРТЕЖ:	УТК - Център "Тунела" Кофраж и армировка на съпала.	М 1:50

РЪКОВОДИТЕЛ ПРОЕКТ		арх. Иво Тренчев
ПРОЕКТАНТ		инж. Маринка Ангелова
СЪГЛАСУВАЛИ ПРОЕКТАНТИ:	част:	име:
	Архитектура	арх. Иво Тренчев
	Конструкции	инж. Маринка Ангелова
	Геодезия	инж. Милен Димиев
	ВиК	инж. Силва Мочева- Василева
	Електрическа	инж. Велко Пошов
	ОВК	инж. Стоян Попов
ПРОЕКТАНТИ:	ЕЕ	инж. Иванка Коемджиева
	Паркоустр. и благоустр.	л. арх. Калинка Станкова
	ПБ	инж. Иванка Коемджиева

име на файл: PBZN_SHU_POLY_C_TUNELA_KOFR_ARMIROVKA_01.dwg

Проектът се финансира от Кохезионния фонд на Европейския съюз и от държавния бюджет на Република България чрез оперативна програма „Околна среда 2014-2020 г.“