


КОФРАЖЕН ПЛАН НА ДЪНО НА КОТА - 1.30/- 2.85



РАЗРЕЗ "1 - 1"

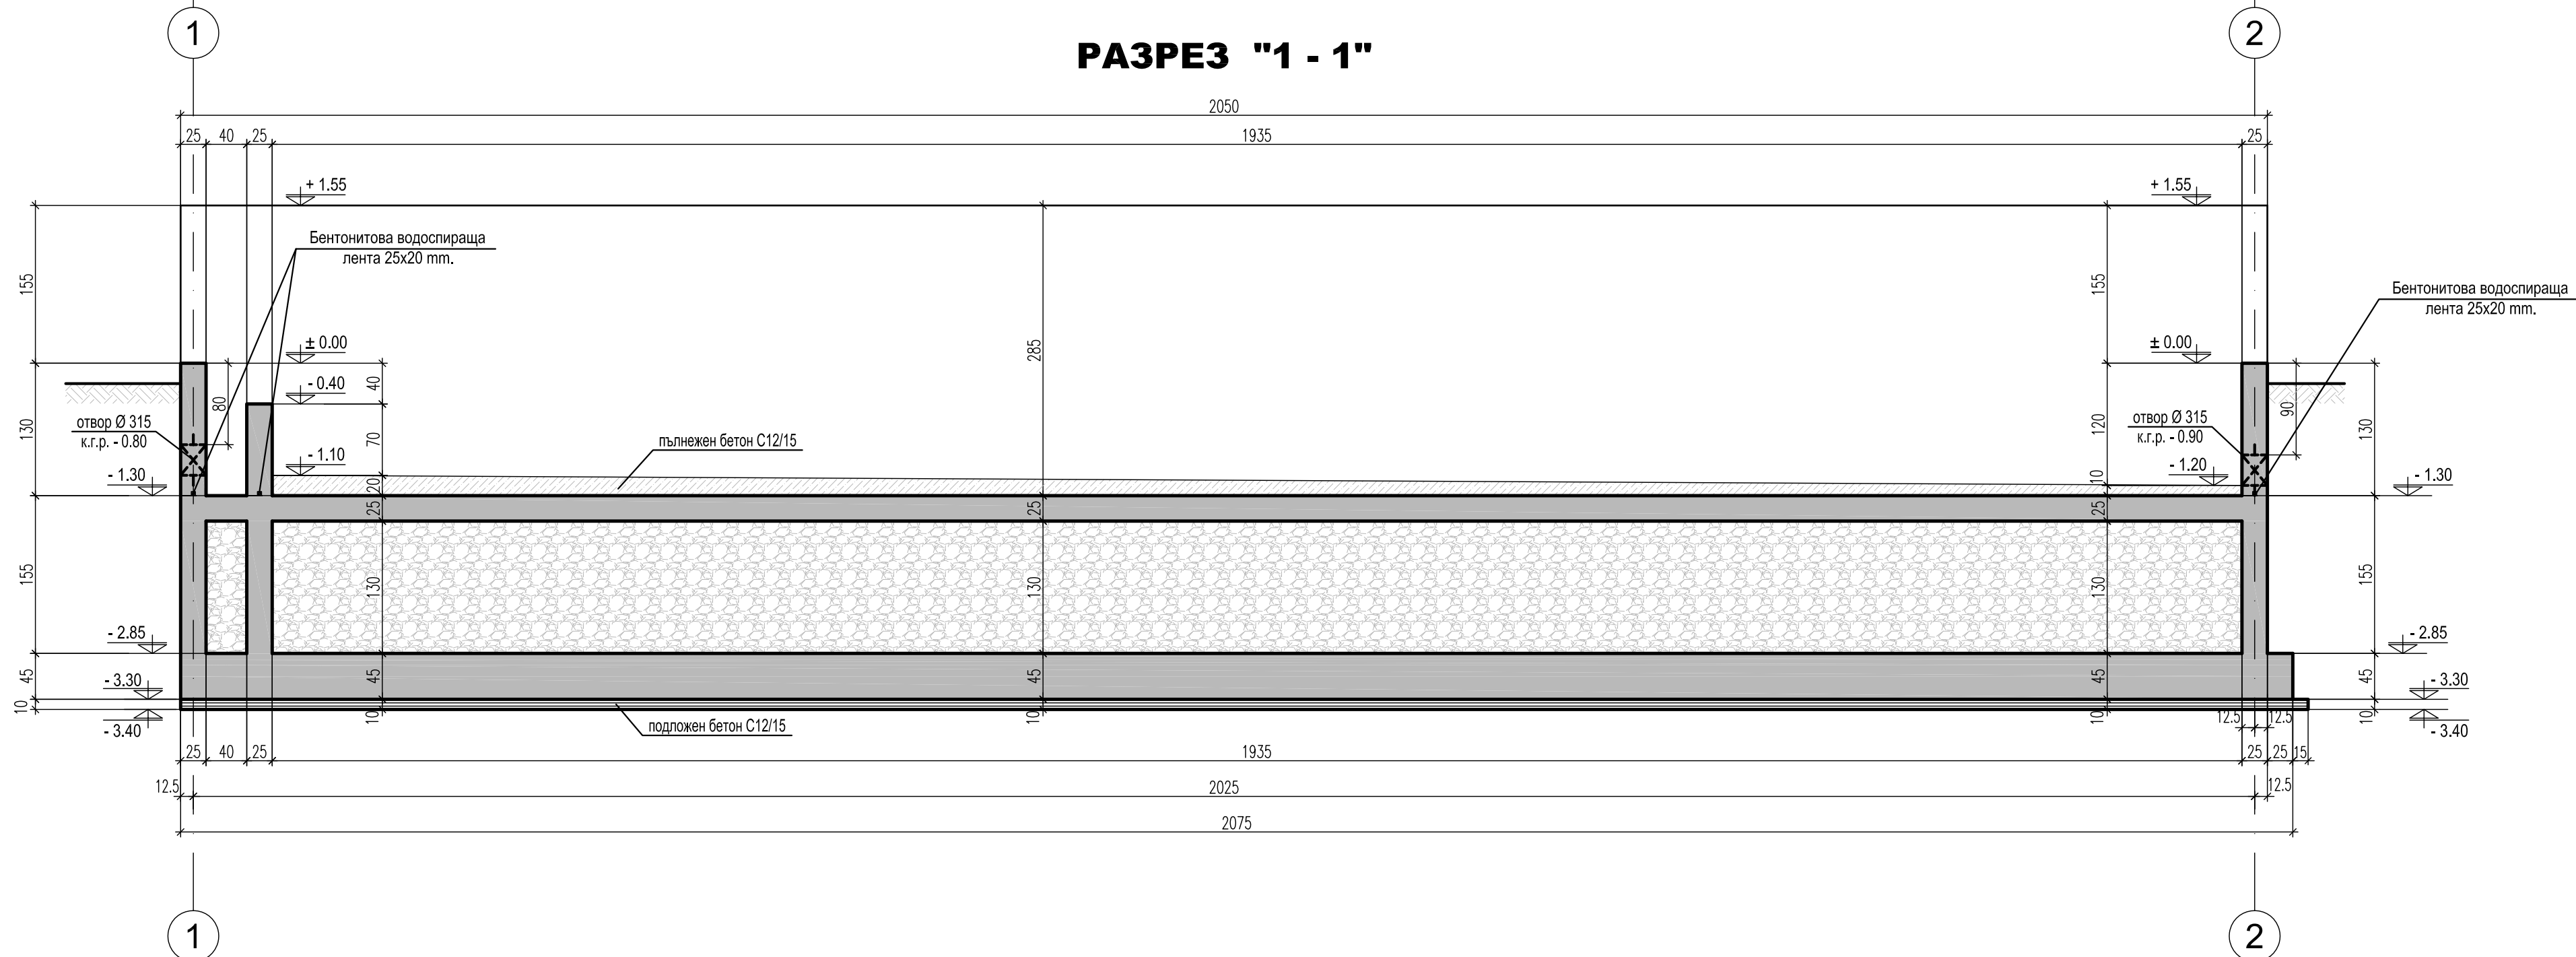

ЗАБЕЛЕЖКИ :

- Подложен бетон C12/15 с $f_{tk}=12$ МПа
- Бетон клас по якост на натиск: C30/37 с $f_{ck}=37$ МПа по БДС EN 206-1/NA
- Армировка клас B500 - $f_{yk}=434$ МПа по БДС EN 9252 означена с N
- Бетонът да се уплътнява много добре чрез вибратори
- Допълнителни отвори по-големи от 20/20 см, да се съгласуват с проектанта
- Бетонно покритие на армировката 4.5 см.
- Размерите, местоположението и котите на отворите, както и детайлите за преминаване на тръбите да се изпълнят в съответствие с чертежите по част Технологична. При установени несъответствия да се уведомят проектантите.
- Кота $\pm 0.00 = 204.00$
- За котата на фундиране: - 3.30, която попада в "Пласт 3" е прието изчислително почвено натоварване: $R_c=0.22$ МПа и деформационен модул $E_c=12$ МПа. След масовия изкоп земната основа да се опробва от инж. геолог и да се установят и потвърдят точно физикомеханичните й характеристики. При съществена разлика от приетите стойности да се уведоми Проектанта, и ако се наложи да се копае до здравия пласт. Прекопаните участъци да се запълнят с подложен бетон.
- През време на извършването на строително-монтажните работи да се спазват всички изисквания на "Закона за безопасни условия на труд", както и предписанията на Правилника по БТБ-82 за СМР в съответствие с ПИПСМР-77.



ЕВРОПЕЙСКИ СЪЮЗ
ЕВРОПЕЙСКИ СТРУКТУРНИ И
ИНВЕСТИЦИОННИ ФОНДОВЕ

"Изготвяне на инвестиционни проекти за
реконструкция и модернизация на центрове за
повишаване готовността на населението за
реакция при наводнения"



ОКОЛНА СРЕДА

ВЪЗЛОЖИТЕЛ:

Главна дирекция "Пожарна безопасност
и защита на населението" - МВР
гр. София 1309, ул. "Пиротска" № 171А

ИЗПЪЛНИТЕЛ:

"АРХОНТ" ЕООД
гр. София, ул. "Акад. Борис
Стефанов" №17

ОБЕКТ:

Реконструкция и модернизация на
център за повишаване готовността на
населението за реакция при наводнения
в УПИ-VII "СП-обект", кв.228,
ул."Марица" 1Б, гр. Шумен,
(ПИ с идент. № 83510.664.334) :
-Учебно-тренировъчен комплекс /УТК/

ФАЗА:

ТЕХНИЧЕСКИ ПРОЕКТ

04.2017г.

ЧАСТ:

КОНСТРУКЦИИ

II.20

ЧЕРТЕЖ:

УТК - Център "Течаща река с лодка"
Котражен план и разрез.

M 1:50

РЪКОВОДИТЕЛ ПРОЕКТ		арх. Иво Тренчев	
СЪГЛАСУВАЛИ ПРОЕКТАНТИ:	ПРОЕКТАНТ	инж. Маринка Ангелова	
	име:	инж. Маринка Ангелова	подпис:
	Архитектура	арх. Иво Тренчев	
	Конструкции	инж. Маринка Ангелова	-
	Геодезия	инж. Милен Димиев	
	ВиК	инж. Силва Мочева- Василева	
	Електрическа	инж. Велко Пощов	
	ОВК	инж. Стоян Попов	
СЪГЛАСУВАЛИ ПРОЕКТАНТИ:	ЕЕ	инж. Иванка Коемджиева	
	Паркоустр. и благоустр.	л. арх. Калинка Станкова	
	ПБ	инж. Иванка Коемджиева	

име на файл: p62N_SHU_POLY_C_TESHA6TA_REKA_KOFR_01.dwg

Проектът се финансира от Кохезионния фонд на Европейския съюз и от държавния бюджет на Република България чрез оперативна програма "Околна среда 2014-2020 г."