
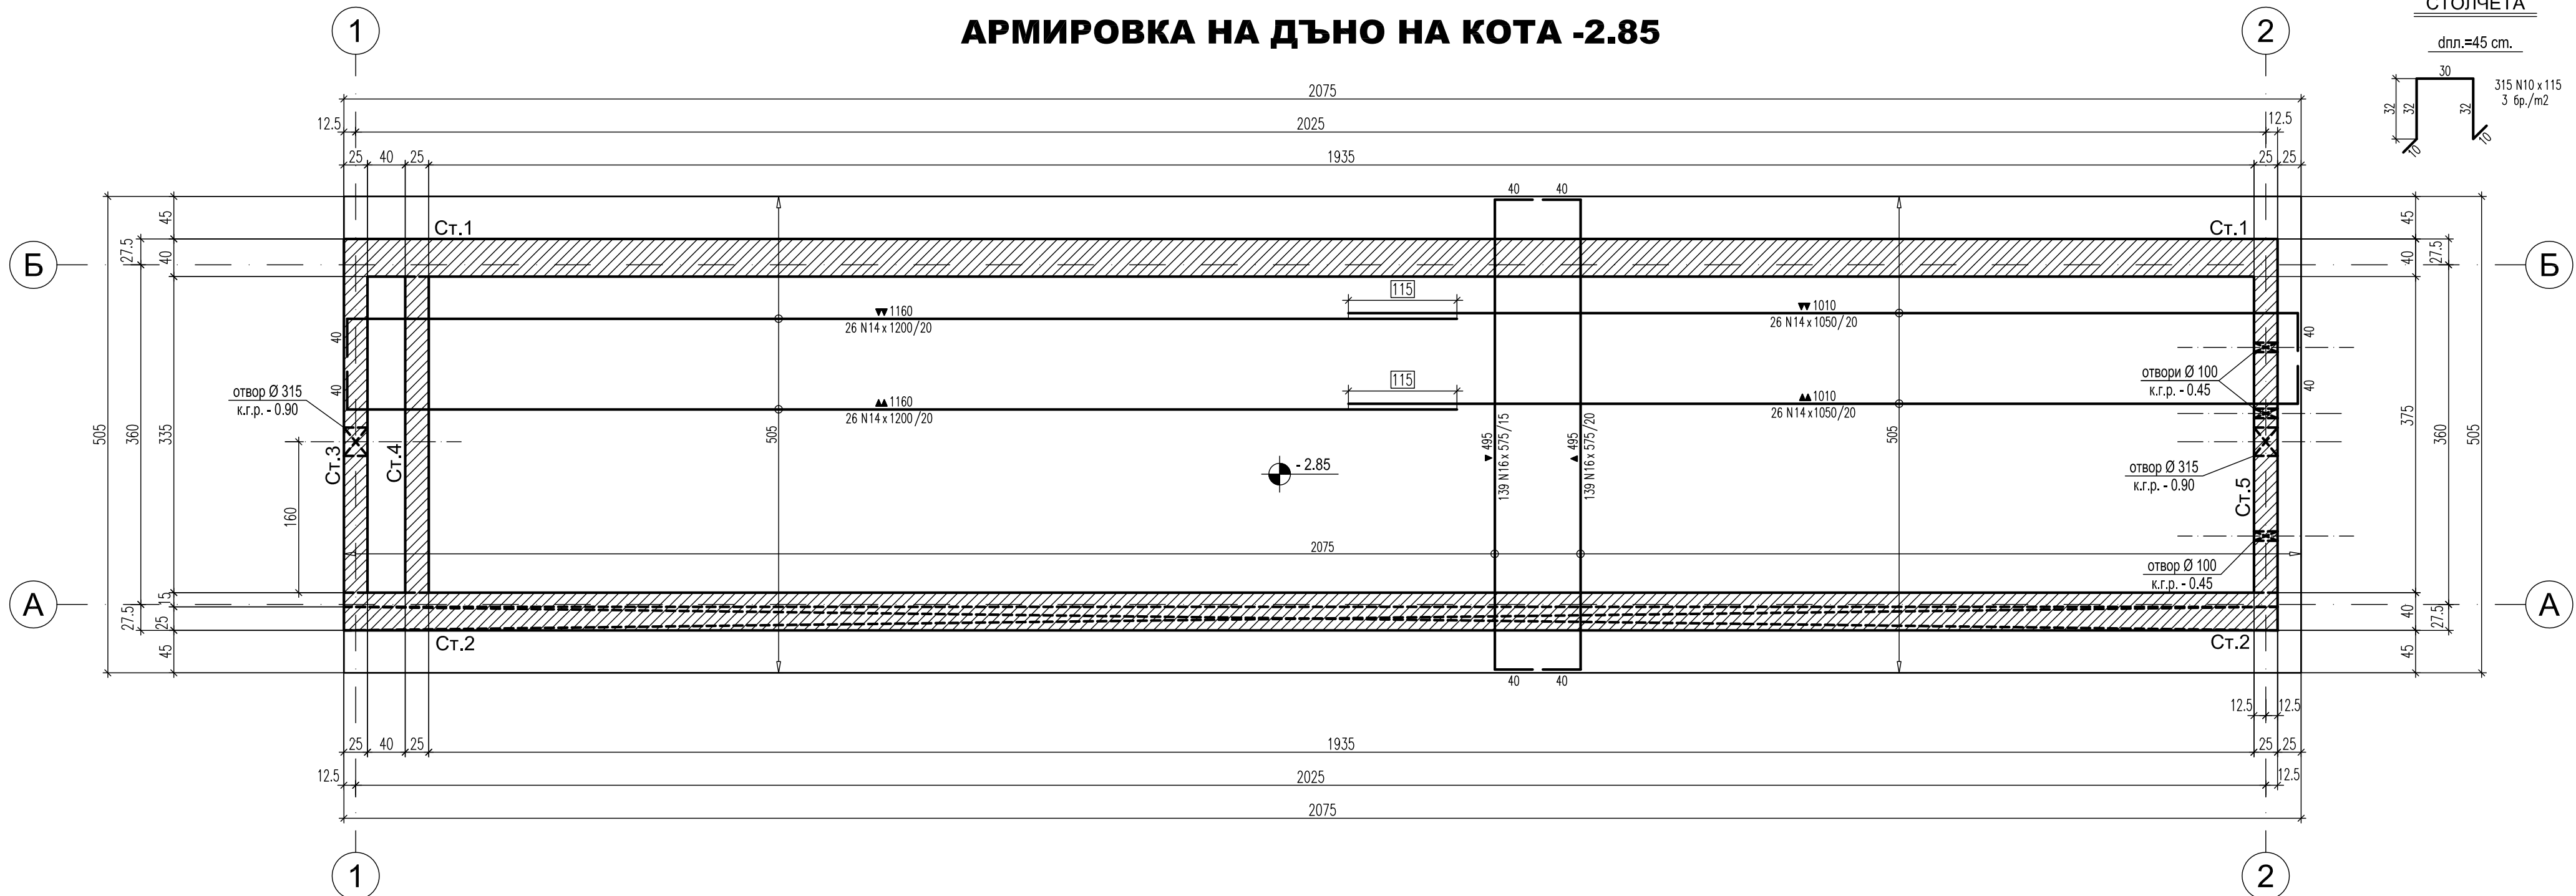


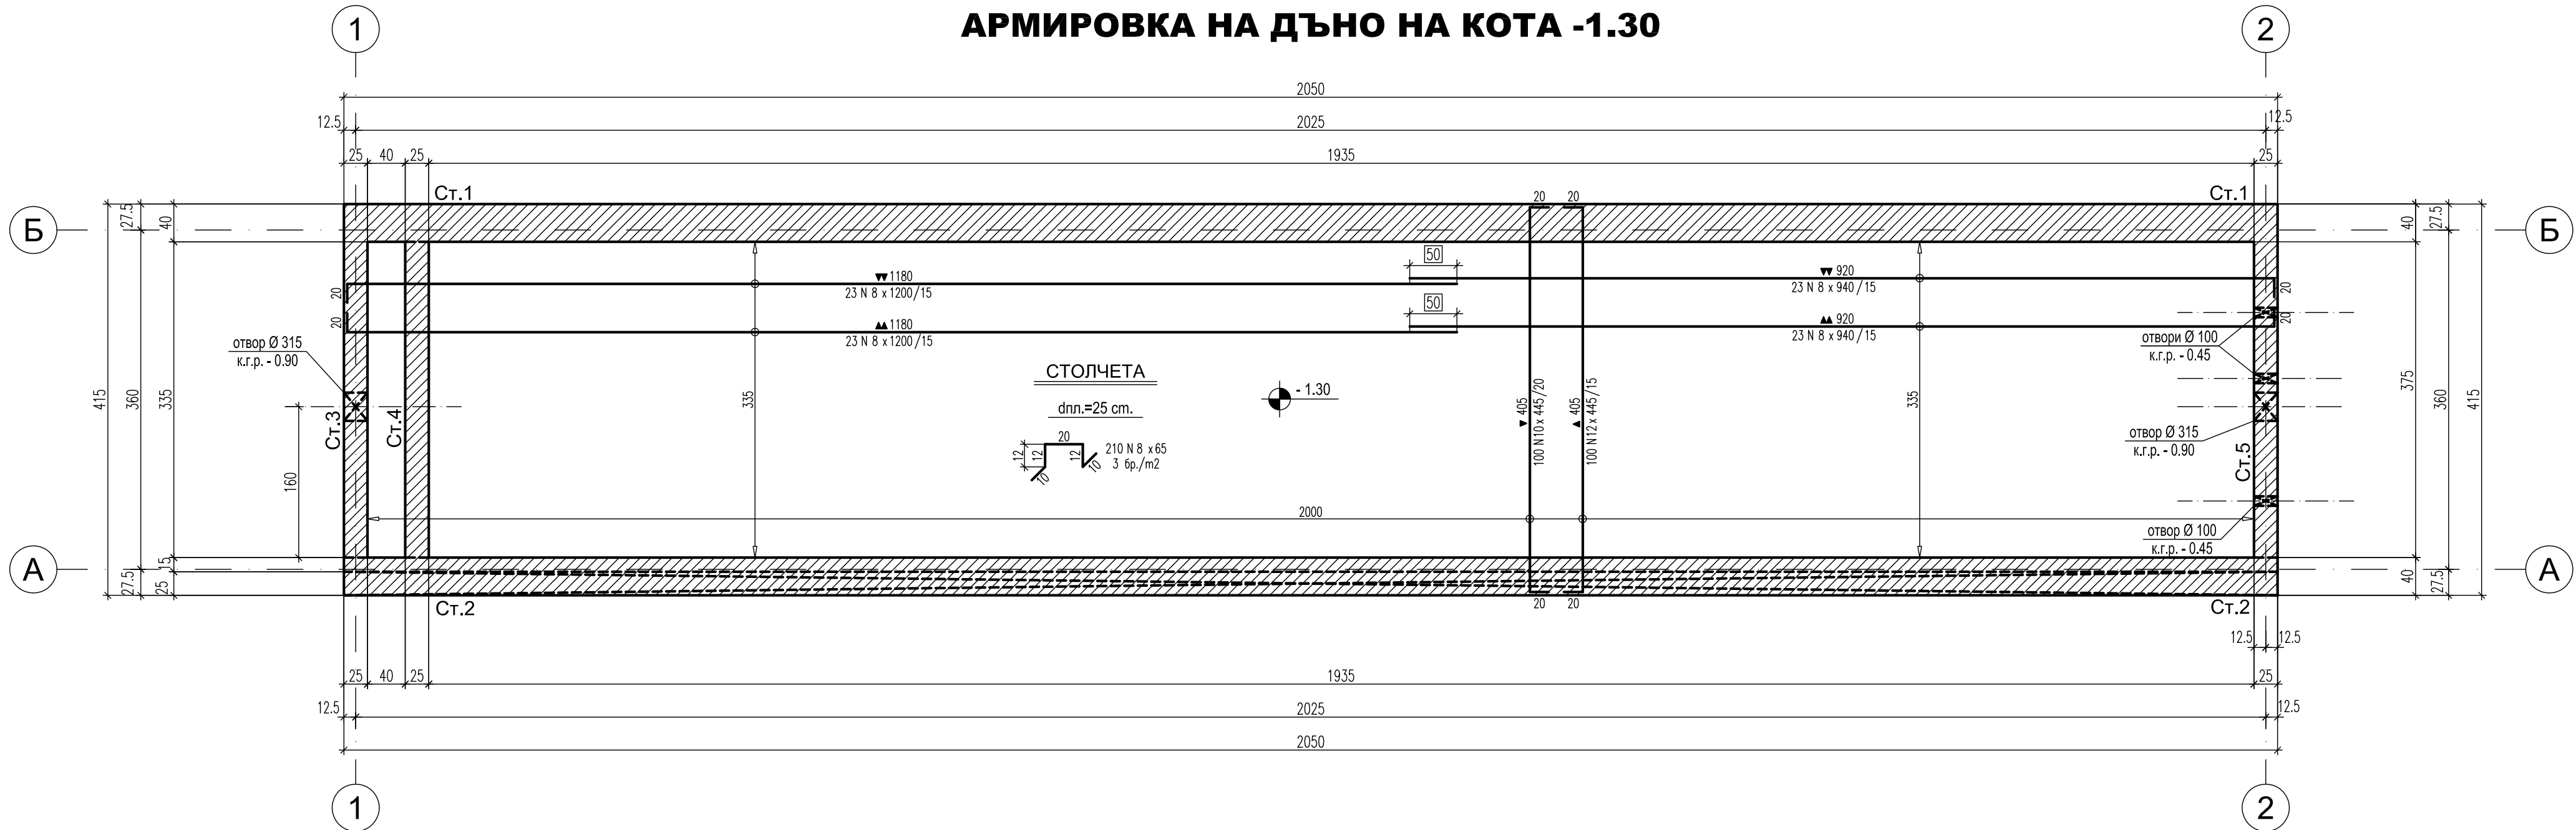

- ЗАБЕЛЕЖКИ :**
- Бетон клас по якост на натиск: С30/37 с f<sub>td</sub>=37 МПа по БДС EN 206-1/NA
  - Армировка клас В500 - f<sub>yk</sub>=434 МПа по БДС EN 9252 означена с N
  - Бетонът да се уплътнява много добре чрез вибратори
  - Допълнителни отвори по-големи от 20/20 см. да се съгласуват с проектанта
  - Бетонно покритие на армировката 4.0 см.
  - Първи ред армировка  
втори ред армировка
  - Размерите, местоположението и котите на отворите, както и детайлите за преминаване на тръбите да се изпълнят в съответствие с чертежите по част Технологична. При установени несъответствия да се уведомят проектантите.

| СПЕЦИФИКАЦИЯ |                    |       |       |       |       |
|--------------|--------------------|-------|-------|-------|-------|
|              | N8                 | N10   | N12   | N14   | N16   |
| м' по N      | 1121               | 808   | 445   | 1170  | 1599  |
| кг./м'       | 0.395              | 0.617 | 0.888 | 1.208 | 1.578 |
| кг. по N     | 443                | 499   | 396   | 1414  | 2524  |
| ОБЩО :       | Ст. В500: 5276 кг. |       |       |       |       |

"Изготвяне на инвестиционни проекти за реконструкция и модернизация на центрове за повишаване готовността на населението за реакция при наводнения"

**ВЪЗЛОЖИТЕЛ:**

Главна дирекция "Пожарна безопасност и защита на населението" - МВР  
гр. София 1309, ул. "Пиротска" № 171А

**ИЗПЪЛНИТЕЛ:**

"АРХОНТ" ЕООД  
гр. София, ул. "Акад. Борис Стефанов" №17

**ОБЕКТ:**

Реконструкция и модернизация на център за повишаване готовността на населението за реакция при наводнения в УПИ-VII "СП-обект", кв.228, ул."Марица" 1б, гр. Шумен, (ПИ с идент. № 83510.664.334) :  
-Учебно-тренировъчен комплекс /УТК/

|                                |   |           |
|--------------------------------|---|-----------|
| <b>ФАЗА:</b>                   | ТЕХНИЧЕСКИ ПРОЕКТ   | 04.2017г. |
| <b>ЧАСТ:</b>                   | КОНСТРУКЦИИ   | II.21     |
| <b>ЧЕРТЕЖ:</b>                 | УТК - Център "Течаща река с лодка"<br>Армировка на дъно на кота -2.85 и на кота -1.30/-1.40.   | M 1:50    |
| <b>РЪКОВОДИТЕЛ ПРОЕКТ</b>      | арх. Иво Тренчев   |           |
| <b>ПРОЕКТАНТ</b>               | инж. Маринка Ангелова   |           |
| <b>СЪГЛАСУВАЛИ ПРОЕКТАНТИ:</b> | инж. Маринка Ангелова<br>инж. Милен Димиев<br>инж. Силва Мочева- Василева<br>инж. Велко Поцов<br>инж. Стоян Попов<br>инж. Иванка Коемджиева<br>л. арх. Калинка Станкова<br>инж. Иванка Коемджиева |           |

име на файл: PB2N\_SHU\_POLY\_C\_TCHABTA\_REKA\_ARM\_PLOCHLSTENI\_01.dwg

Проектът се финансира от Кохезионния фонд на Европейския съюз и от държавния бюджет на Република България чрез оперативна програма "Околна среда 2014-2020 г."