
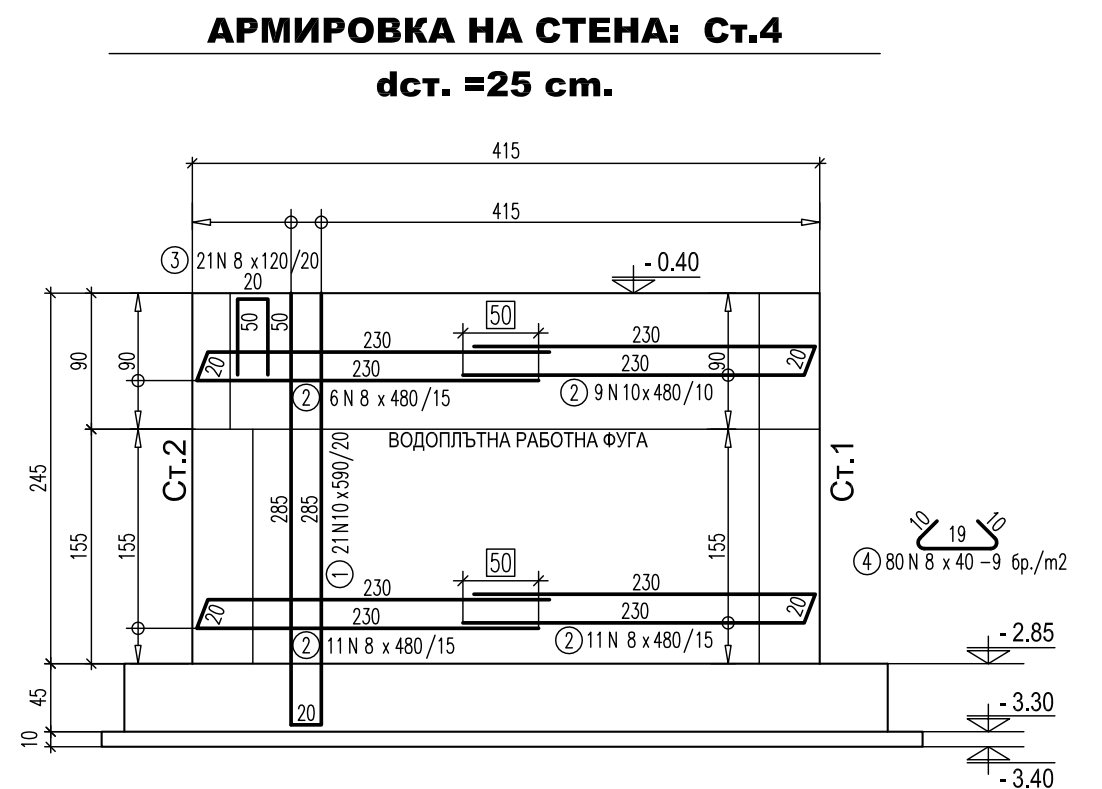
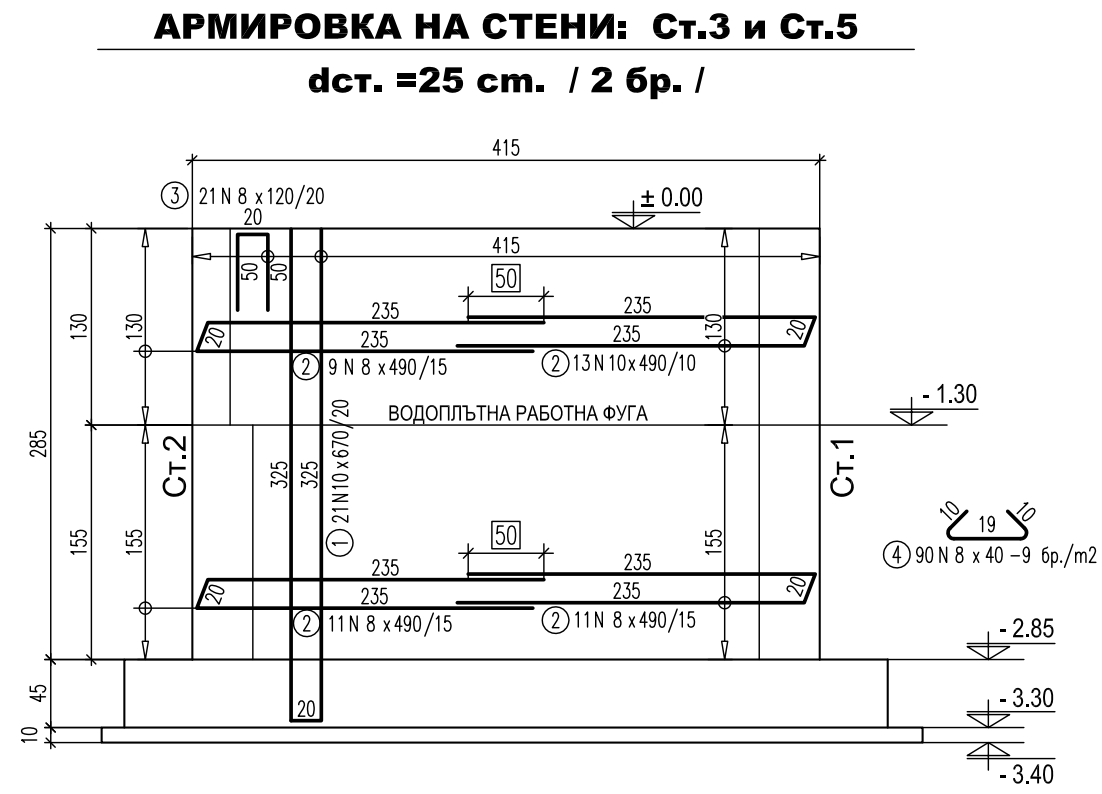
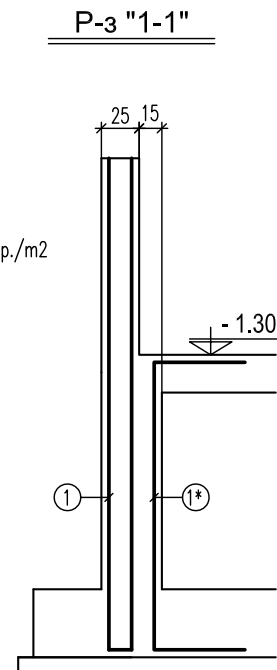


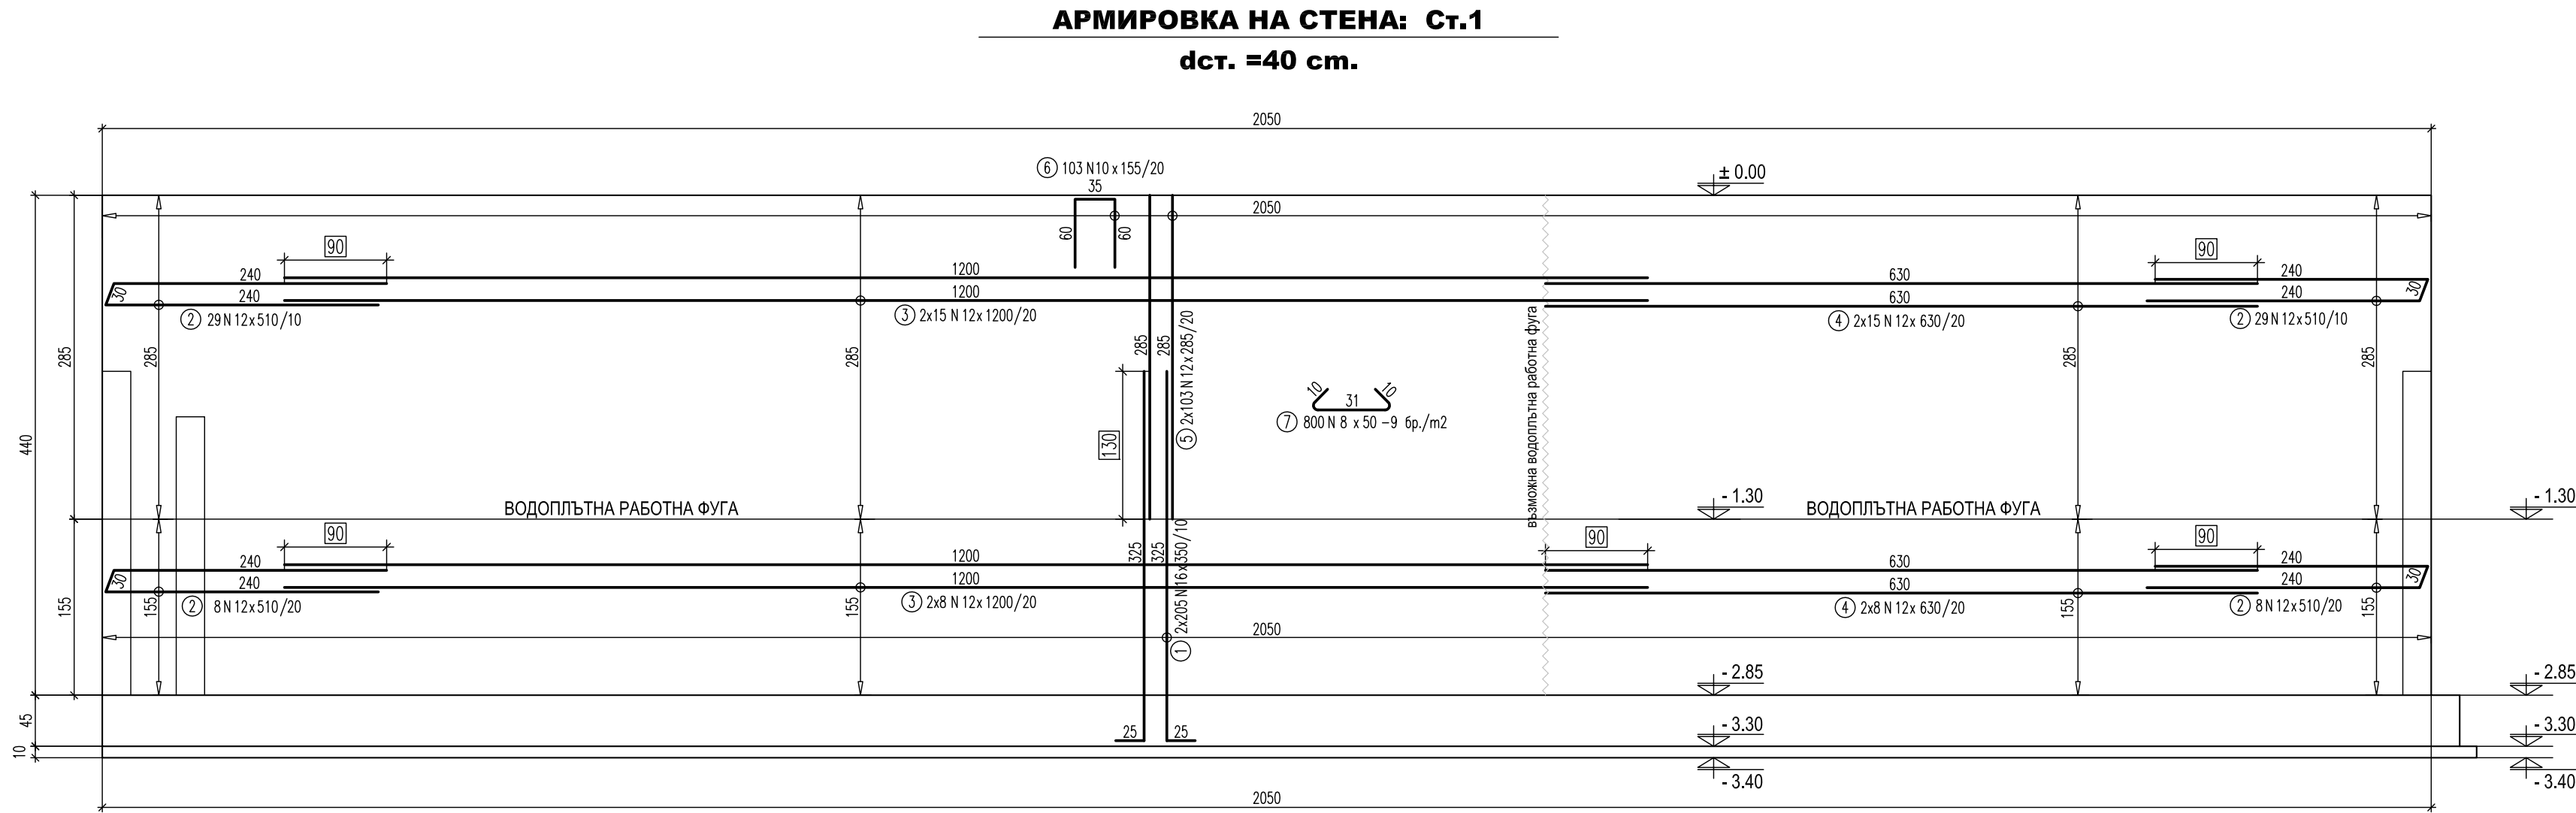

- ЗАБЕЛЕЖКИ :**
- Подложен бетон C12/15 с $f_{ck}=12$ MPa
 - Бетон клас по якост на натиск: C30/37 с $f_{ck}=37$ MPa по БДС EN 206-1/NA
 - Армировка клас B500 - $f_{yk}=434$ MPa по БДС EN 9252 означена с N
 - Бетонът да се уплътнява много добре чрез вибратори
 - Допълнителни отвори по- големи от 20/20 cm. да се съгласуват с проектанта
 - Бетонно покритие на армировката 4.0 cm.
 - Размерите, местоположението и котите на отворите, както и детайлите за преминаване на тръбите да се изпълнят в съответствие с чертежите по част Технологична. При установени несъответствия да се уведомят проектантите.

СПЕЦИФИКАЦИЯ					
	N8	N10	N12	N14	N16
m' по N	1226	860	4340	636	1435
кг./m'	0.395	0.617	0.888	1.208	1.578
кг. по N	485	531	3854	769	2265
ОБЩО :	Ст. B500: 7904 кг.				

"Изготвяне на инвестиционни проекти за реконструкция и модернизация на центрове за повишаване готовността на населението за реакция при наводнения

ВЪЗЛОЖИТЕЛ:

Главна дирекция "Пожарна безопасност и защита на населението" - МВР
гр. София 1309, ул. "Пиротска" № 171А

ИЗПЪЛНИТЕЛ:

"АРХОНТ" ЕООД
гр. София, ул. "Акад. Борис Стефанов" №17

ОБЕКТ:

Реконструкция и модернизация на център за повишаване готовността на населението за реакция при наводнения в УПИ-VII "СП-обект", кв.228, ул."Марица" 1Б, гр. Шумен, (ПИ с идент. № 83510.664.334) :
-Учебно-тренировъчен комплекс /УТК/

ФАЗА:	ТЕХНИЧЕСКИ ПРОЕКТ	04.2017г.
ЧАСТ:	КОНСТРУКЦИИ	II.22
ЧЕРТЕЖ:	УТК - Център "Течаща река с лодка" Армировка на стени.	M 1:50

СЪГЛАСУВАЛИ ПРОЕКТАНТИ:	РЪКОВОДИТЕЛ ПРОЕКТ	арх. Иво Тренчев	
	ПРОЕКТАНТ	инж. Маринка Ангелова	
	част:	име:	подпис:
	Архитектура	арх. Иво Тренчев	
	Конструкции	инж. Маринка Ангелова	
	Геодезия	инж. Милен Димиев	
	ВиК	инж. Силва Мочева- Василева	
	Електрическа	инж. Велко Пощов	
ПБ	ОВК	инж. Стоян Попов	
	ЕЕ	инж. Иванка Коемджиева	
	Паркоустр. и благоустр.	л. арх. Калинка Станкова	
	ПБ	инж. Иванка Коемджиева	

име на файл: PBZN_SHU_POLY_C_TECHA6TA_REKA_ARM_PLOCHI_STENI_01.dwg

Проектът се финансира от Кохезионния фонд на Европейския съюз и от държавния бюджет на Република България чрез оперативна програма „Околна среда 2014-2020 г.“