



- 1
- 2
- 3
- 4
- 5

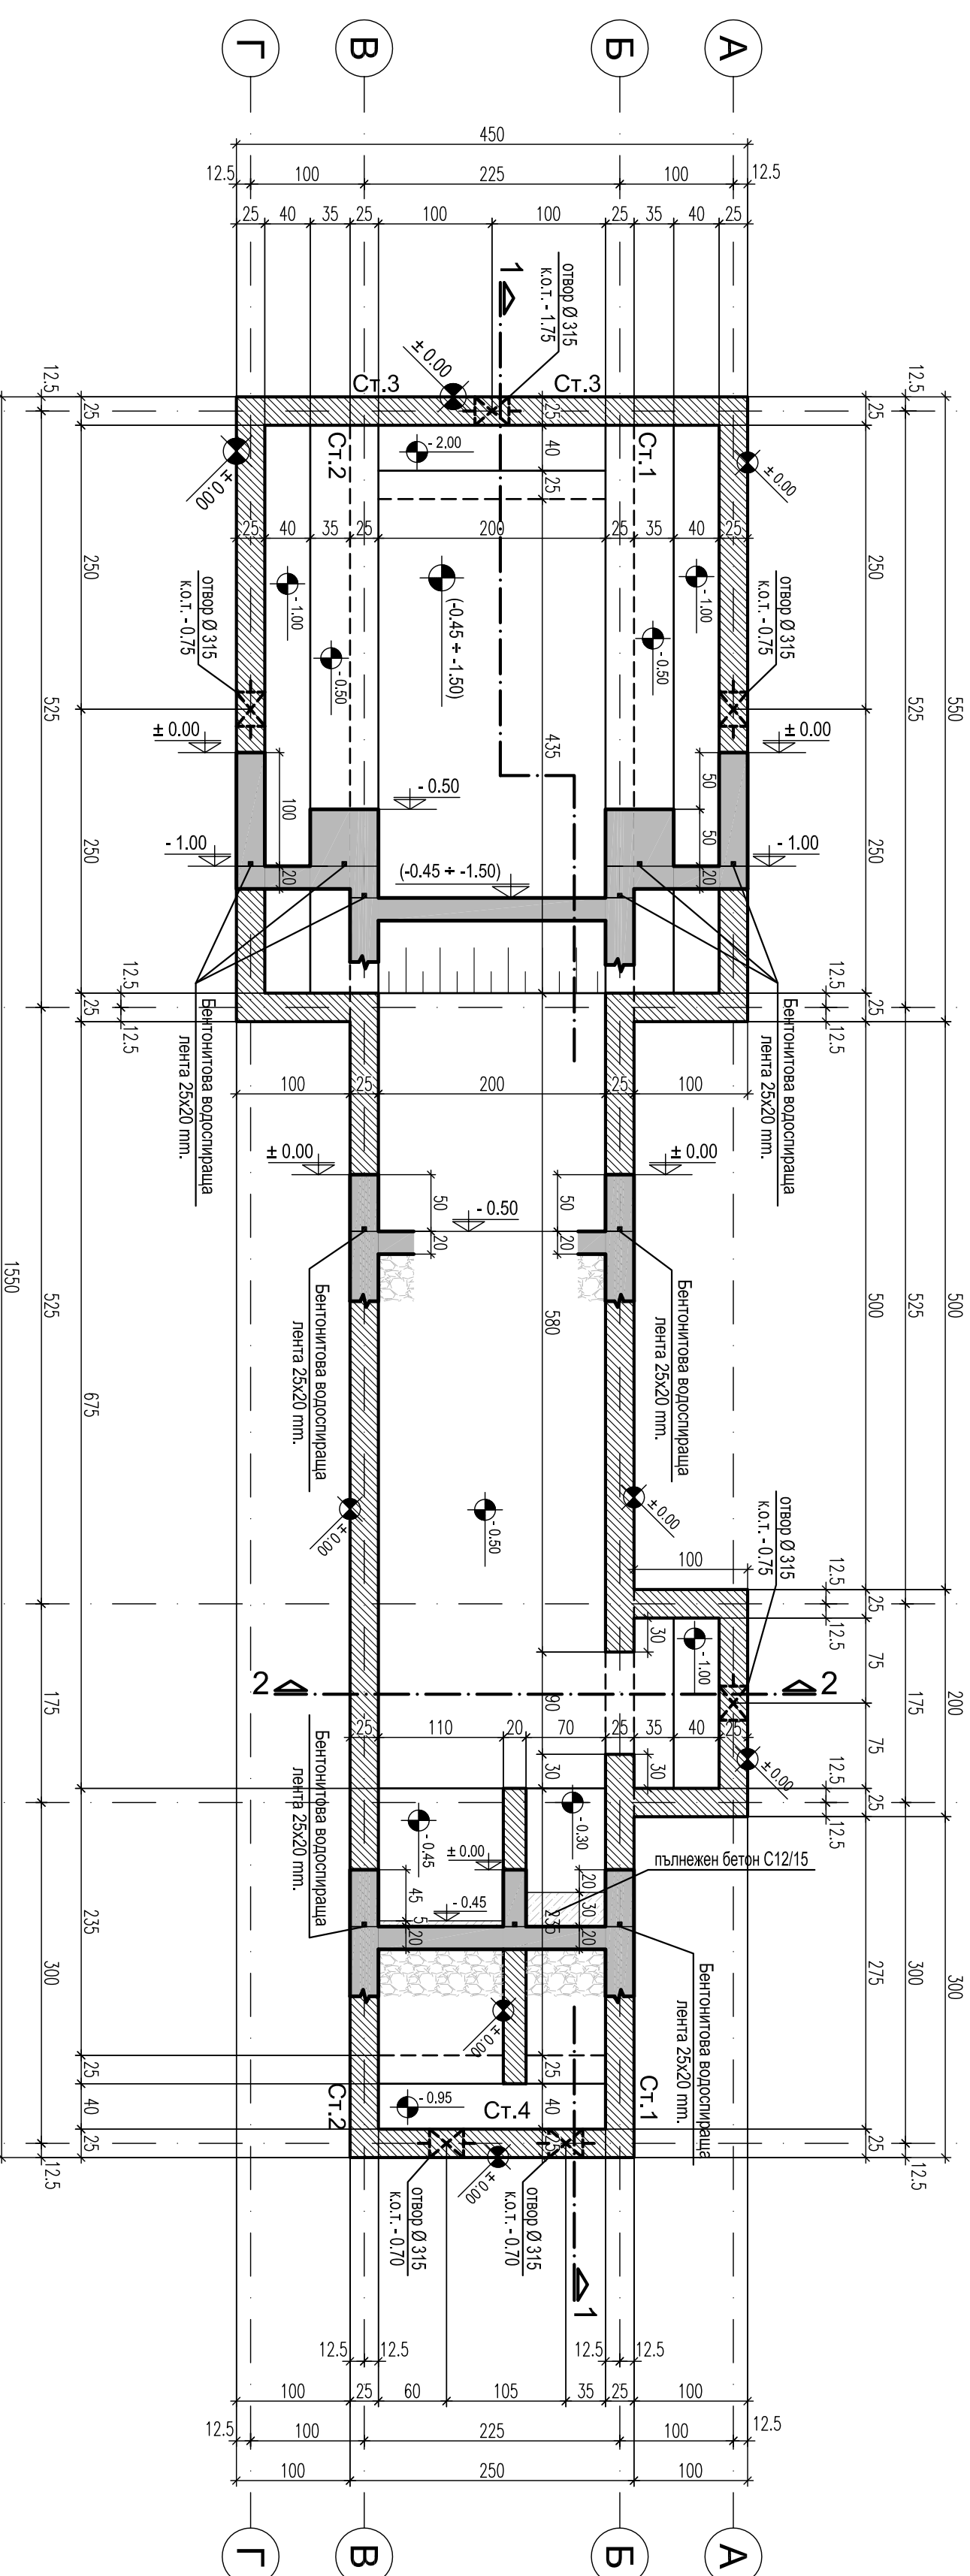

- 1
- 2
- 3
- 4
- 5

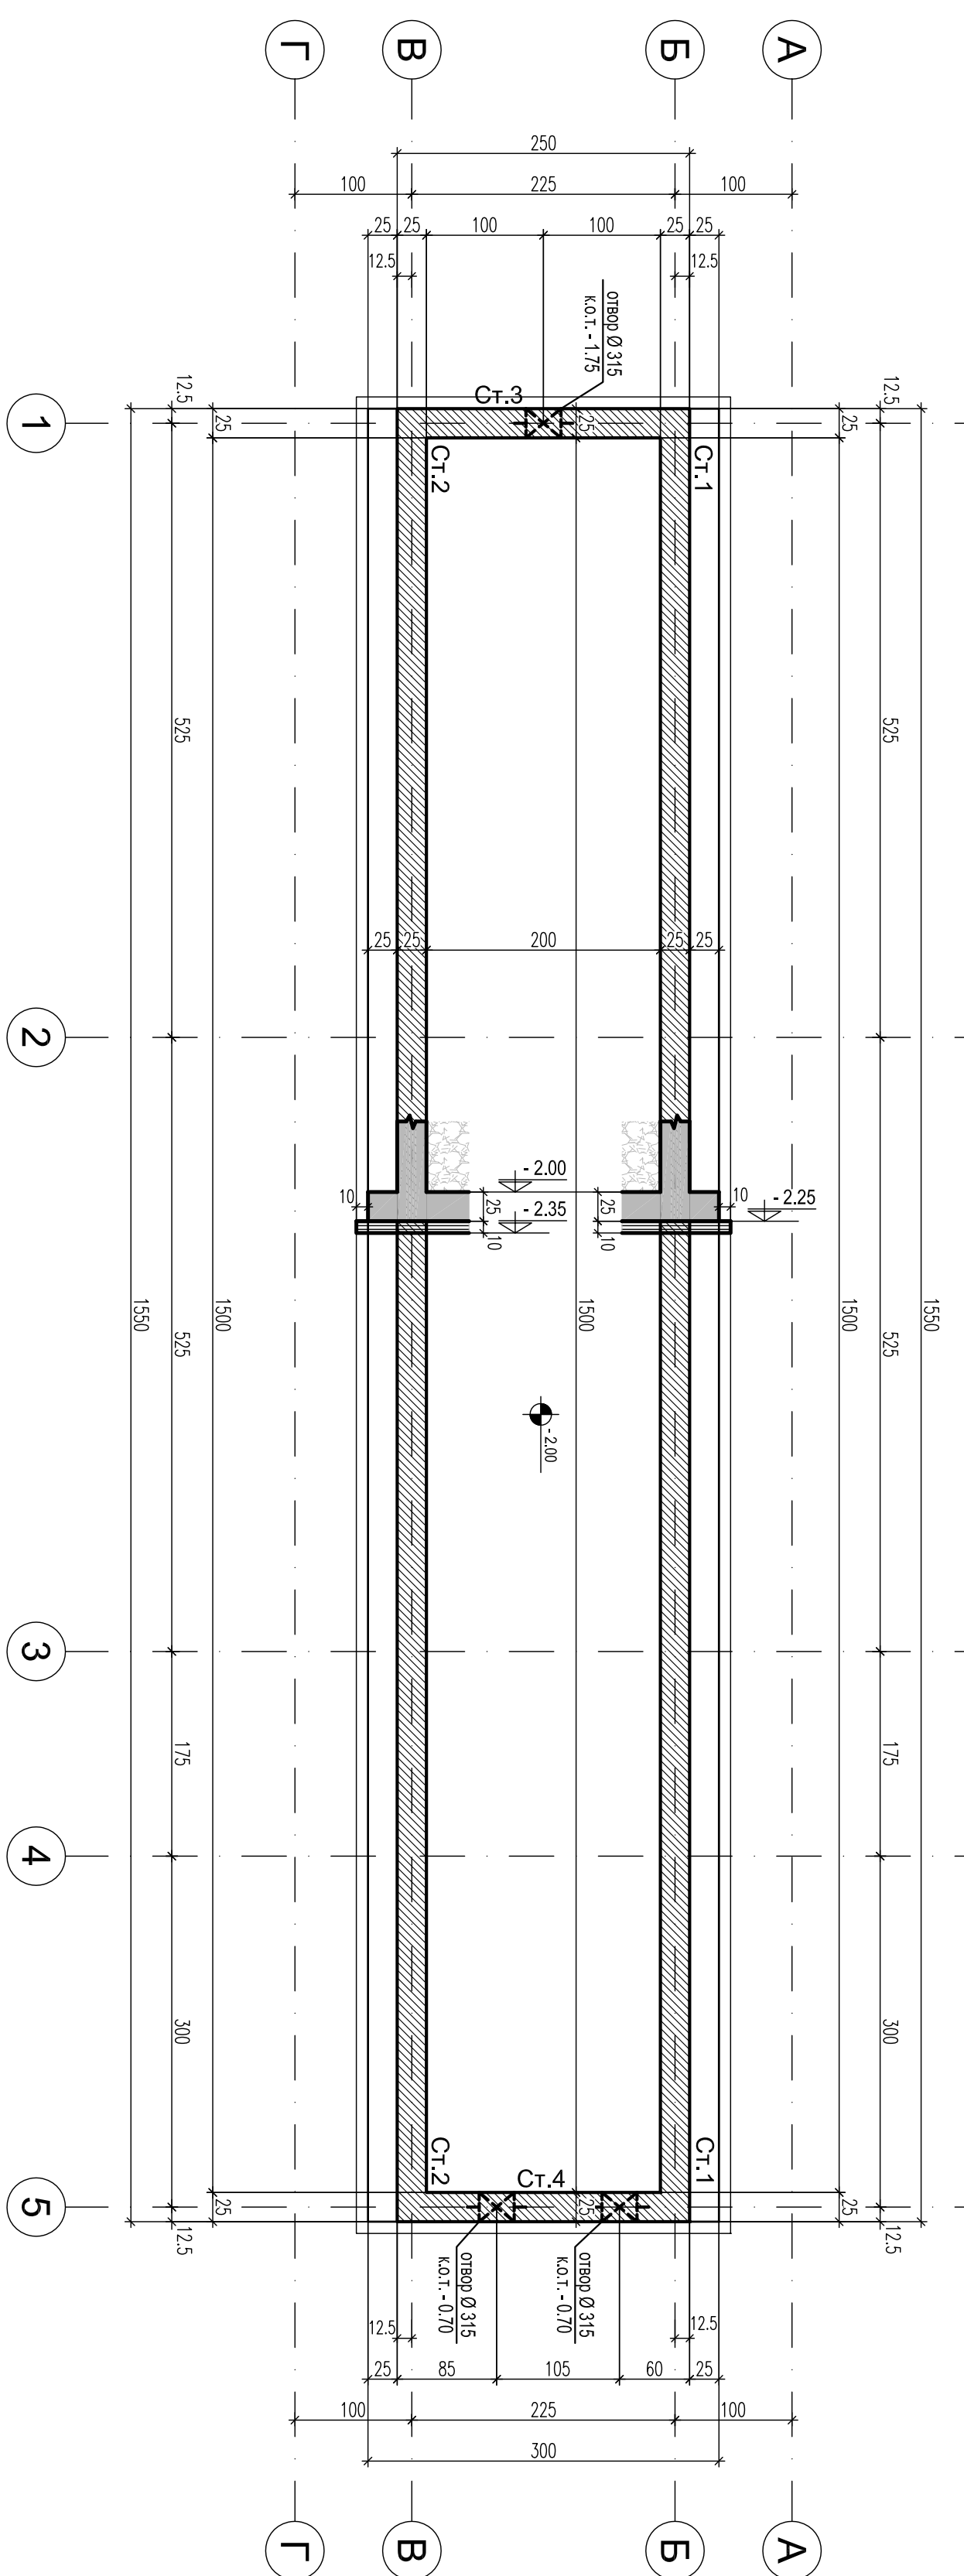

 ЕВРОПЕЙСКИ СЪЮЗ РЕПУБЛИКА БЪЛГАРИЯ		 ОПОРНО ПРОГРАМНО ПОСРЕДСТВО ОКОЛНА СРЕДА	
"Изготвяне на инвестиционни проекти за реконструкция и модернизация на центрове за повишаване готовността на населението за реакция при наводнения"			
ВЪЗЛОЖИТЕЛ:		Главна дирекция "Тожарна безопасност и защита на населението" - МВР гр. София 1309, ул. "Тирфотика" № 171А	
ИЗПЪЛНИТЕЛ:		"АРХОН" ЕООД гр. София, ул. "Акад. Борис Стефанов" №17	
ОБЕКТ:		Реконструкция и модернизация на център за повишаване готовността на населението за реакция при наводнения в УЛТИ - VIII СГП -обект" №228, ул. "Марца" 15, гр. Пловдив (ПГ с идент. № 83510.664.334) : -Учебно-тренировъчен комплекс /УТК/	
ФАЗА:	ТЕХНИЧЕСКИ ПРОЕКТ	04.2017г.	
ЧАСТ:	КОНСТРУКЦИИ	II.23	
ЧЕРТЕЖ:	УТК - Център "Преплитава речка" Кодрайски плавнен и разрезен.	М 1:50	
РЫКОВОДИТЕЛ ПРОЕКТ	арх. Иво Тренчев		
ПРОЕКТАНТ	инж. Маринка Ангелова		
УЧАСТНИЦИ	инж. Иво Тренчев		
КОНСТРУКТОРИ	арх. Иво Тренчев		
ГЕОДЕЗИЯ	инж. Маринка Ангелова		
ВИК	инж. Милена Димитров		
ЕЛЕКТРИЧЕСКА	инж. Силва Мочева-Василева		
ОВК	инж. Стоян Попов		
ЕЕ	инж. Ивонка Коелевска		
ПАВЛОУСТР. И БЛАГОУСТР.	д. арх. Калинина Станкова		
ПБ	инж. Ивонка Коелевска		
име на файл: РЪЗЛ, SHI, РОУХ, С, РЕЧНИЦА, РЕКА, ОI, ДУМ			
Проектът се финансира от Европейски съюз по линията Финансово съдействие за възстановяване след бедствия на Република България чрез оперативния си финансов план "Околната среда" за периода 2014-2020 г. по възможност, съгласно условията на Регламент за изпълнение на Регламент за възстановяване след бедствия на Република България чрез оперативния си финансов план "Околната среда" за периода 2014-2020 г.			