

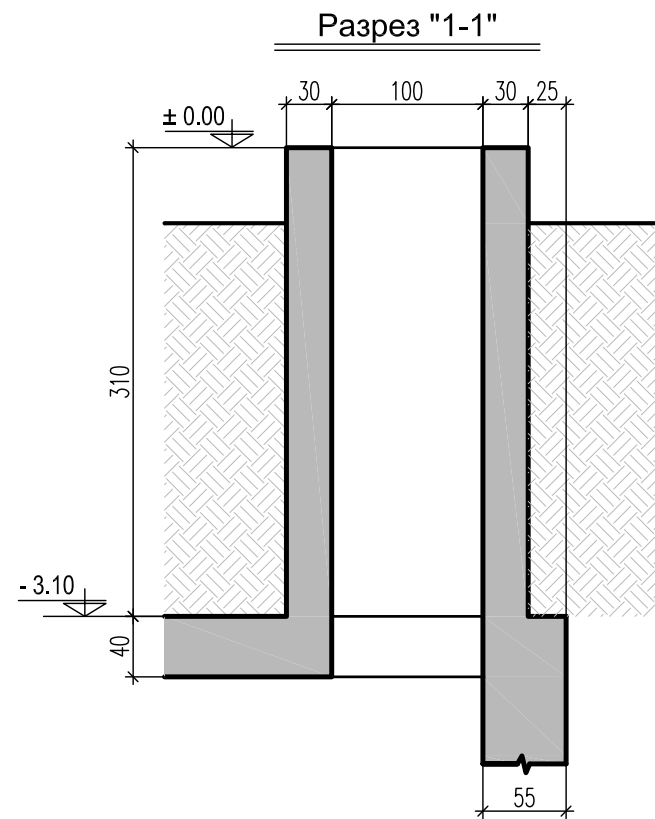


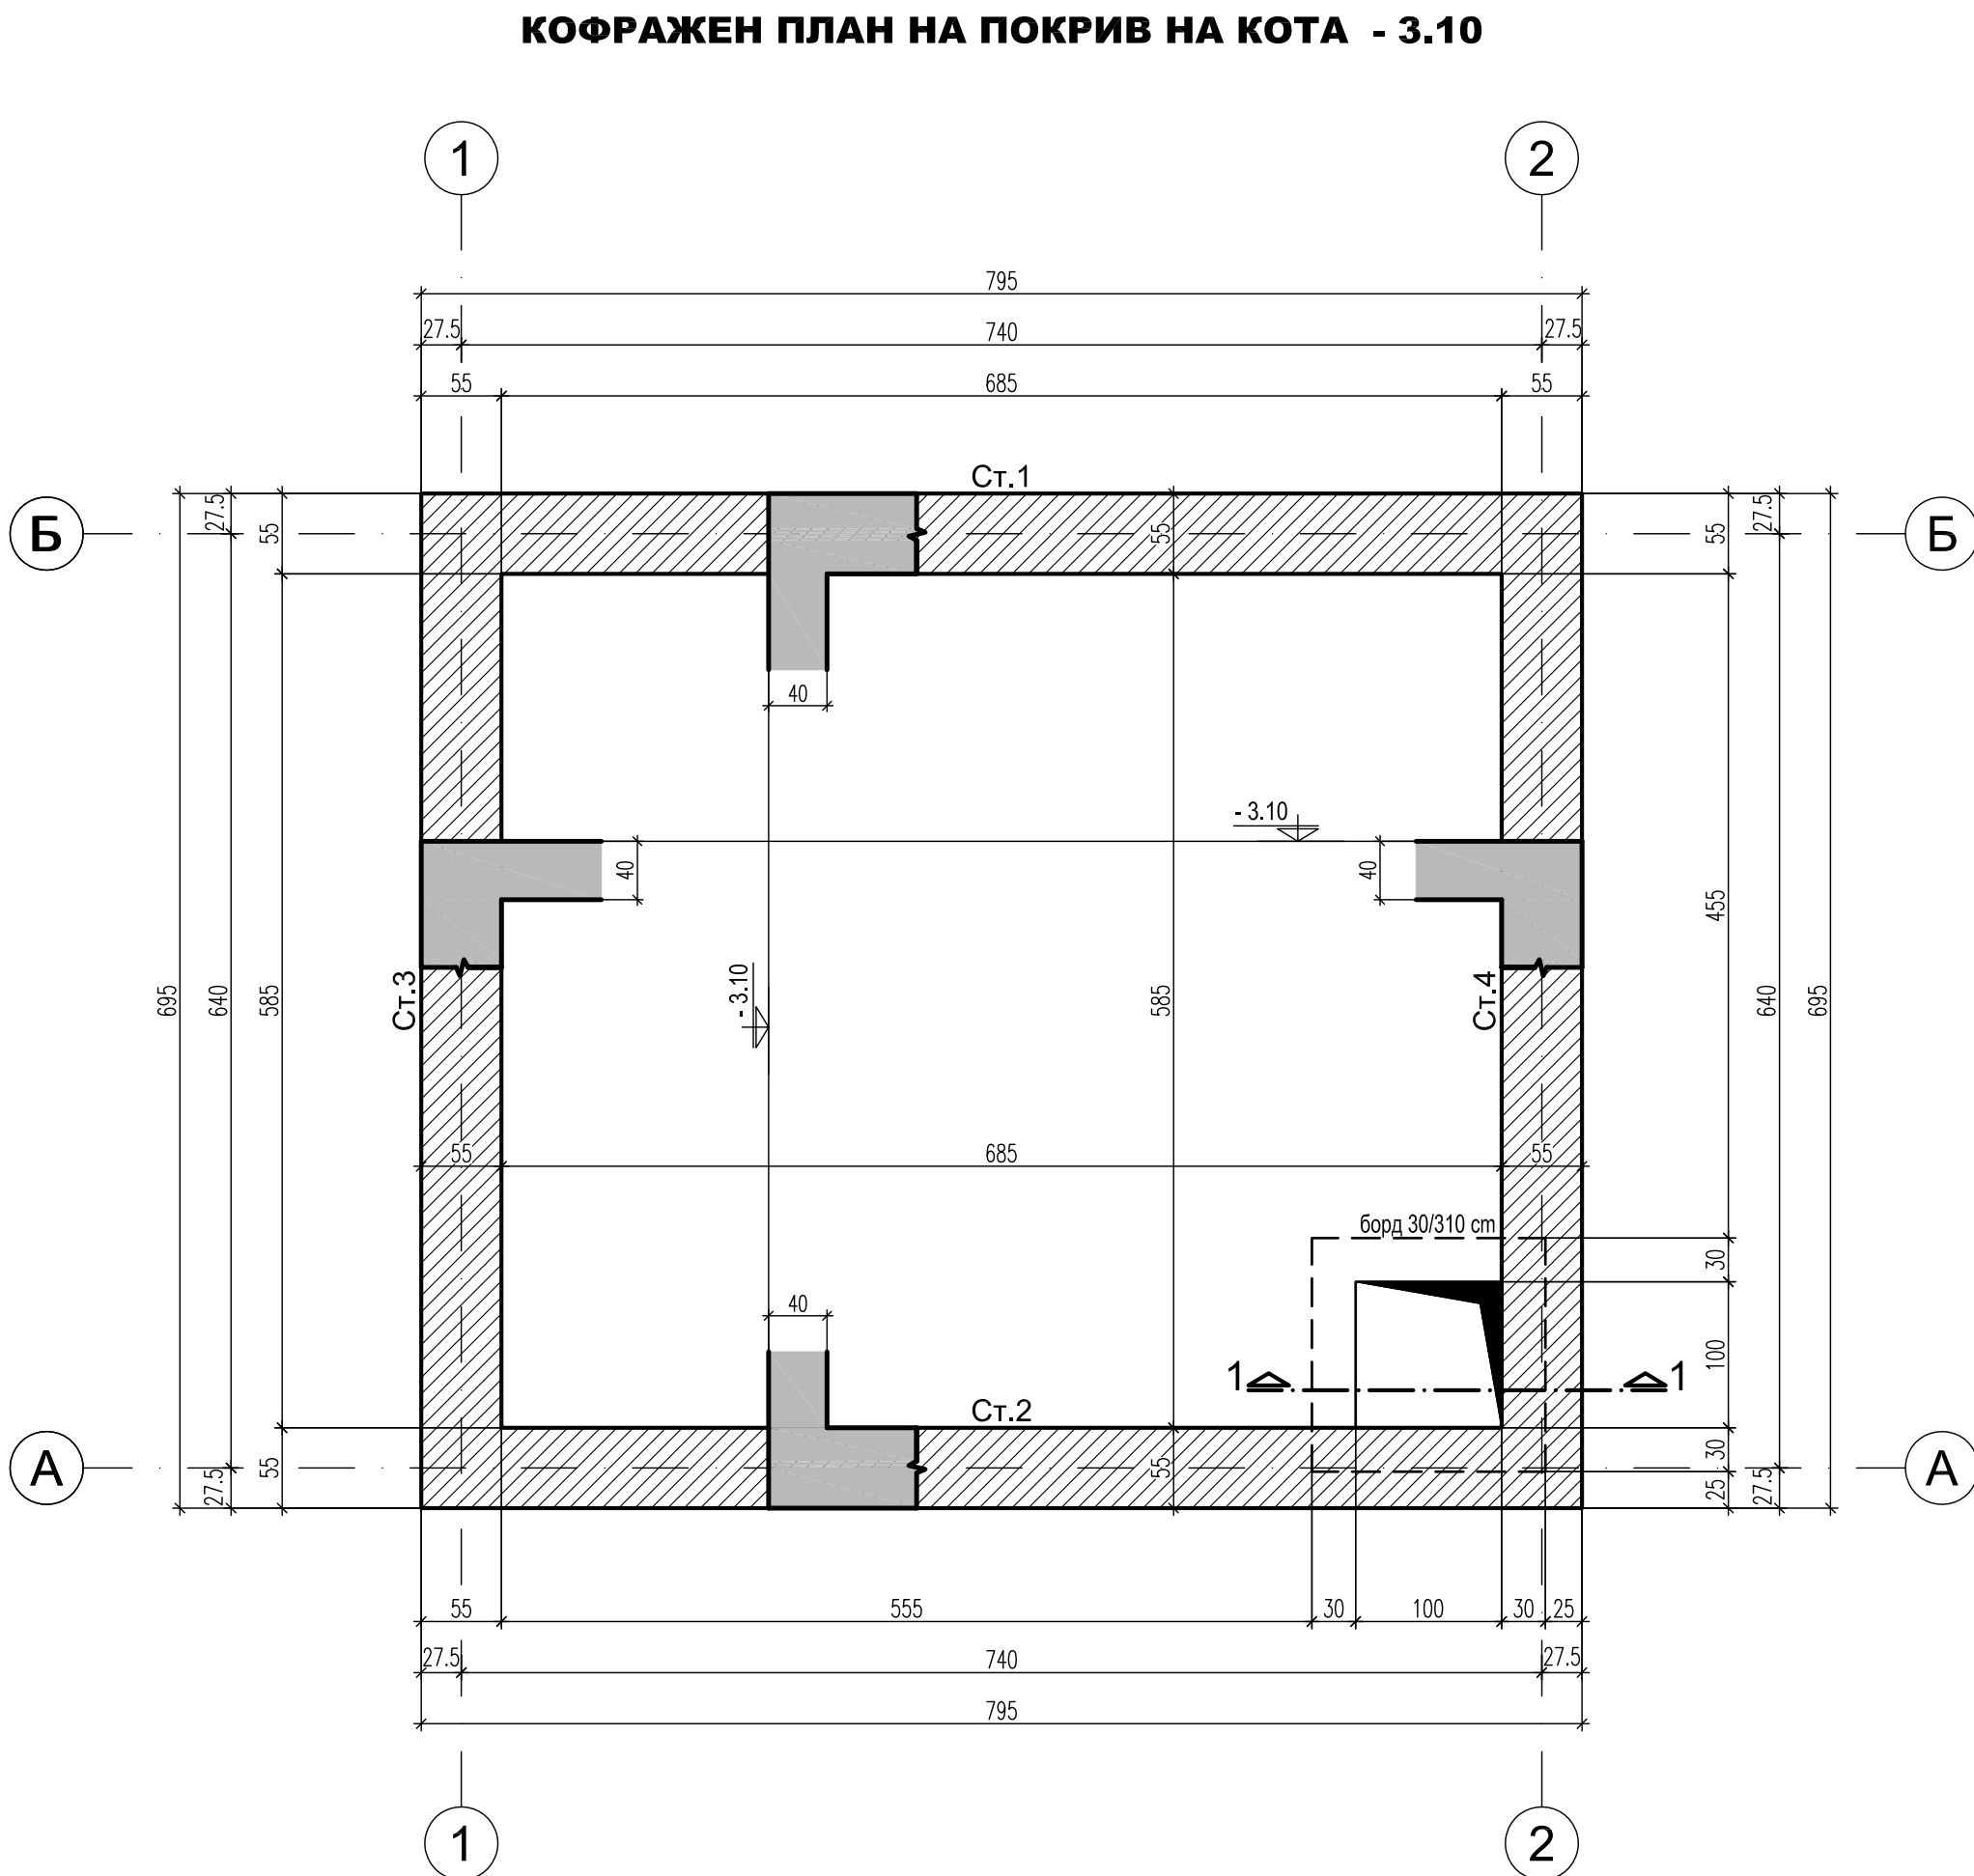


ЗАБЕЛЕЖКИ :

1. Подложен бетон С12/15 с $f_{ak}=12$ МПа
2. Бетон клас по якост на натиск: С30/37 с $f_{ak}=37$ МПа по БДС EN 206-1/NA
3. Армировка клас В500 - $f_{yk}=434$ МПа по БДС EN 9252 означена с N
4. Бетонът да се уплътнява много добре чрез вибратори
5. Допълнителни отвори по-големи от 20/20 см. да се съгласуват с проектанта
6. Бетонно покритие на армировката 4.5 см
7. Размерите, местоположението и котите на отворите да се изпълнят в съответствие с чертежите по част Технологична. При установени несъответствия да се уведоми проектанта
8. Кота $\pm 0.00 = 201.65$
9. За катата на фундаране: - 7.70, която попада в "Пласт 5" е прието изчислително почвено натоварване: $R_0=0.30$ МПа и деформационен модул $E_0=15.4$ МПа. След масовия изкоп земната основа да се опробва от инж. геолог и да се установят и потвърдят точно физикомеханичните й характеристики. При съществена разлика от приетите стойности да се уведоми Проектанта, и ако се наложи да се копае до здравия пласт. Прекопаните участъци да се запълнят с подложен бетон
10. Обратните насили зад подпорните стени да се изпълнят от несвързани почви от карьерни инертни материали, с понижено обемно тегло ($\gamma=18$ kN/m³) и висок ъгъл на вътрешно триене ($\phi=30-35^\circ$), с органични примеси или разтворими соли не повече от 5 % . Същите да се уплътнят механизирано на пластове до достигане на минимум 98 % от обемната плътност на изходния материал съгласно Чл. 157 от "НОРМИ ЗА ПРОЕКТИРАНЕ НА ПЪТИЩА"
11. През време на извършването на строително-монтажните работи да се спазват всички изисквания на "Закона за безопасни условия на труд", както и предписанията на Правилника по ТБТ-82 за СМР в съответствие с ПИПСМР-77

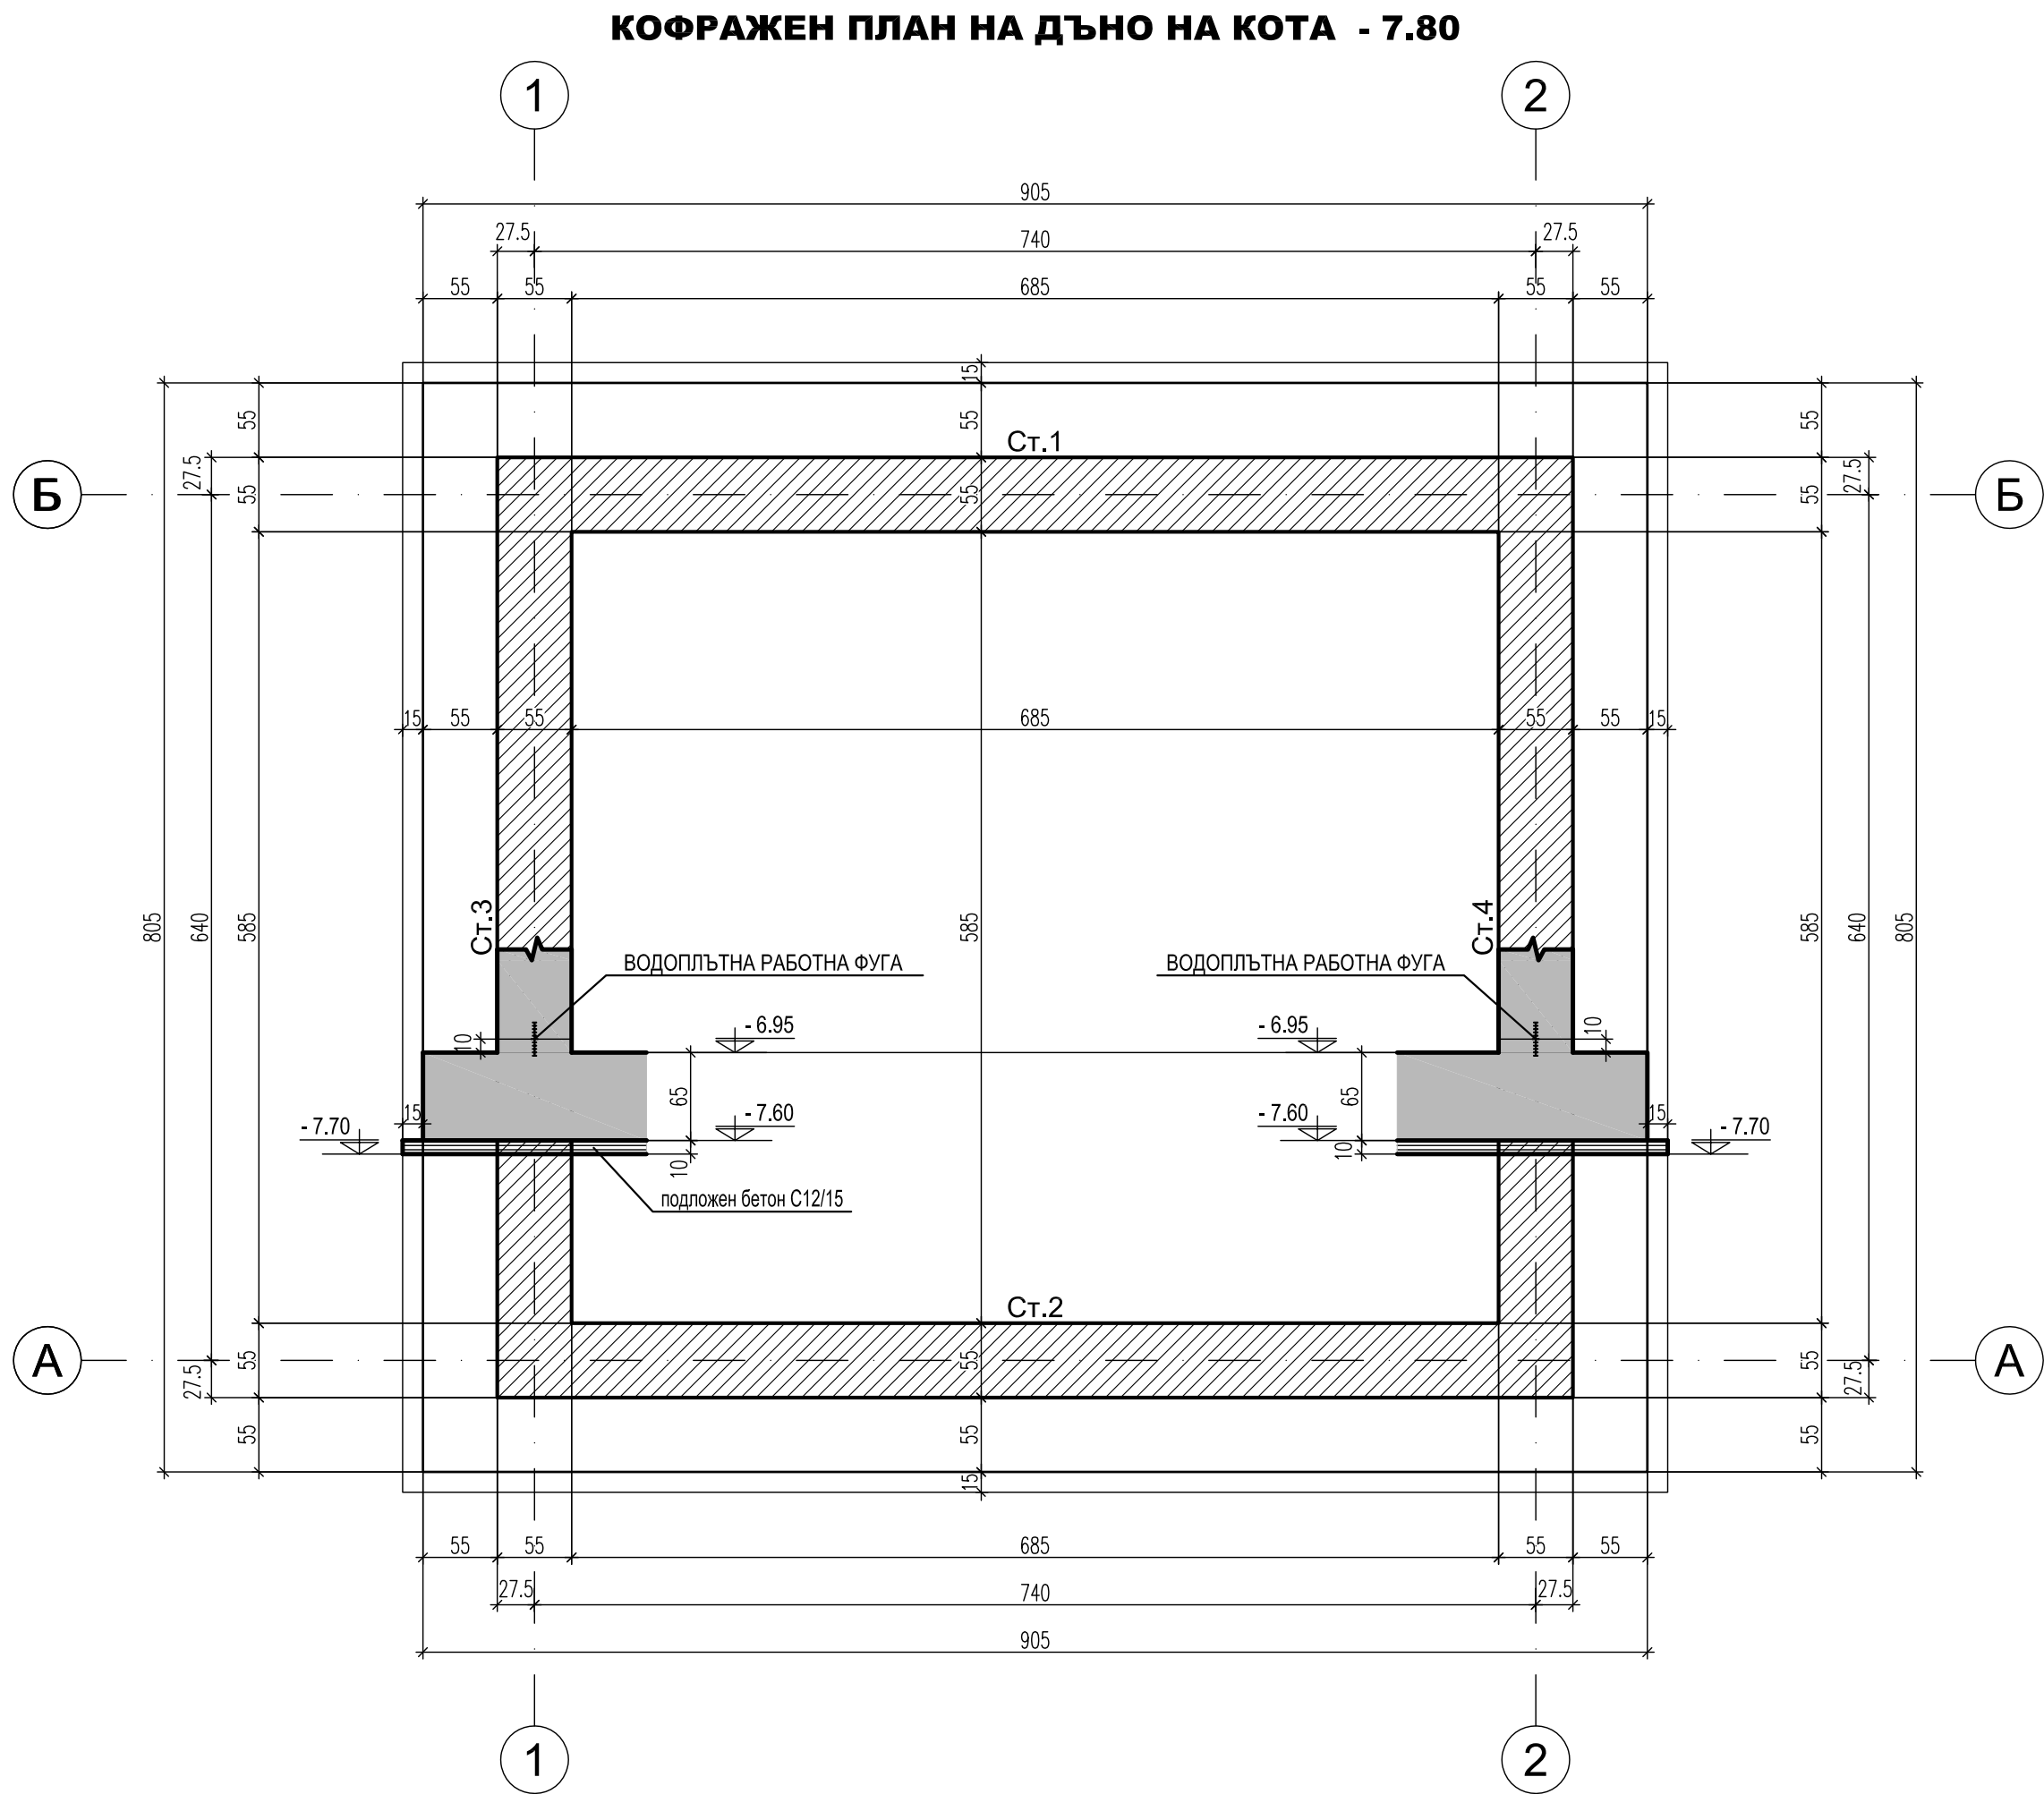

ЕВРОПЕЙСКИ СЪЮЗ
ЕВРОПЕЙСКИ СТРУКТУРНИ И
ИНВЕСТИЦИОННИ КОФЕРИ

"Изготвяне на инвестиционни проекти за
реконструкция и модернизация на центрове за
повишаване готовността на населението за
реакция при наводнения"

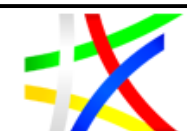

ОКОЛНА СРЕДА

ВЪЗЛОЖИТЕЛ:

Главна дирекция "Пожарна безопасност
и защита на населението" - МВР
гр. София 1309, ул. "Пиротска" № 171А

ИЗПЪЛНИТЕЛ:

"АРХОНТ" ЕООД
гр. София, ул. "Акад. Борис
Стефанов" №17

ОБЕКТ:

Реконструкция и модернизация на
център за повишаване готовността на
населението за реакция при наводнения
в УПИ-VII "СП-обект", кв.228,
ул."Марица" 1Б, гр. Шумен,
(ПИ с идент. № 83510.664.334) :
-Учебно-тренировъчен комплекс /УТК/

ФАЗА:	ТЕХНИЧЕСКИ ПРОЕКТ	04.2017г.
ЧАСТ:	КОНСТРУКЦИИ	II.26
ЧЕРТЕЖ:	УТК - Резервоар Кофражи на дъно и покрив на резервоар.	М 1:50
РЪКОВОДИТЕЛ ПРОЕКТ		арх. Иво Тренчев
ПРОЕКТАНТ		инж. Маринка Ангелова
СЪГЛАСУВАЛИ ПРОЕКТАНТИ:	Част:	име:
	Архитектура	арх. Иво Тренчев
	Конструкции	инж. Маринка Ангелова
	Геодезия	инж. Милен Димиев
	ВиК	инж. Силва Мочева- Василева
	Електрическа	инж. Велко Пощов
	ОВК	инж. Стоян Попов
	ЕЕ	инж. Иванка Коемджиева
	Паркоустр. и благоустр.	л. арх. Калинка Станкова
	ПБ	инж. Иванка Коемджиева

име на файл: P8ZN_SHU_POLY_C_REZERV_KOFR_01.dwg

Проектът се финансира от Кохезионния фонд на Европейския съюз и от държавния бюджет на Република България чрез оперативна програма "Околна среда 2014-2020 г."