

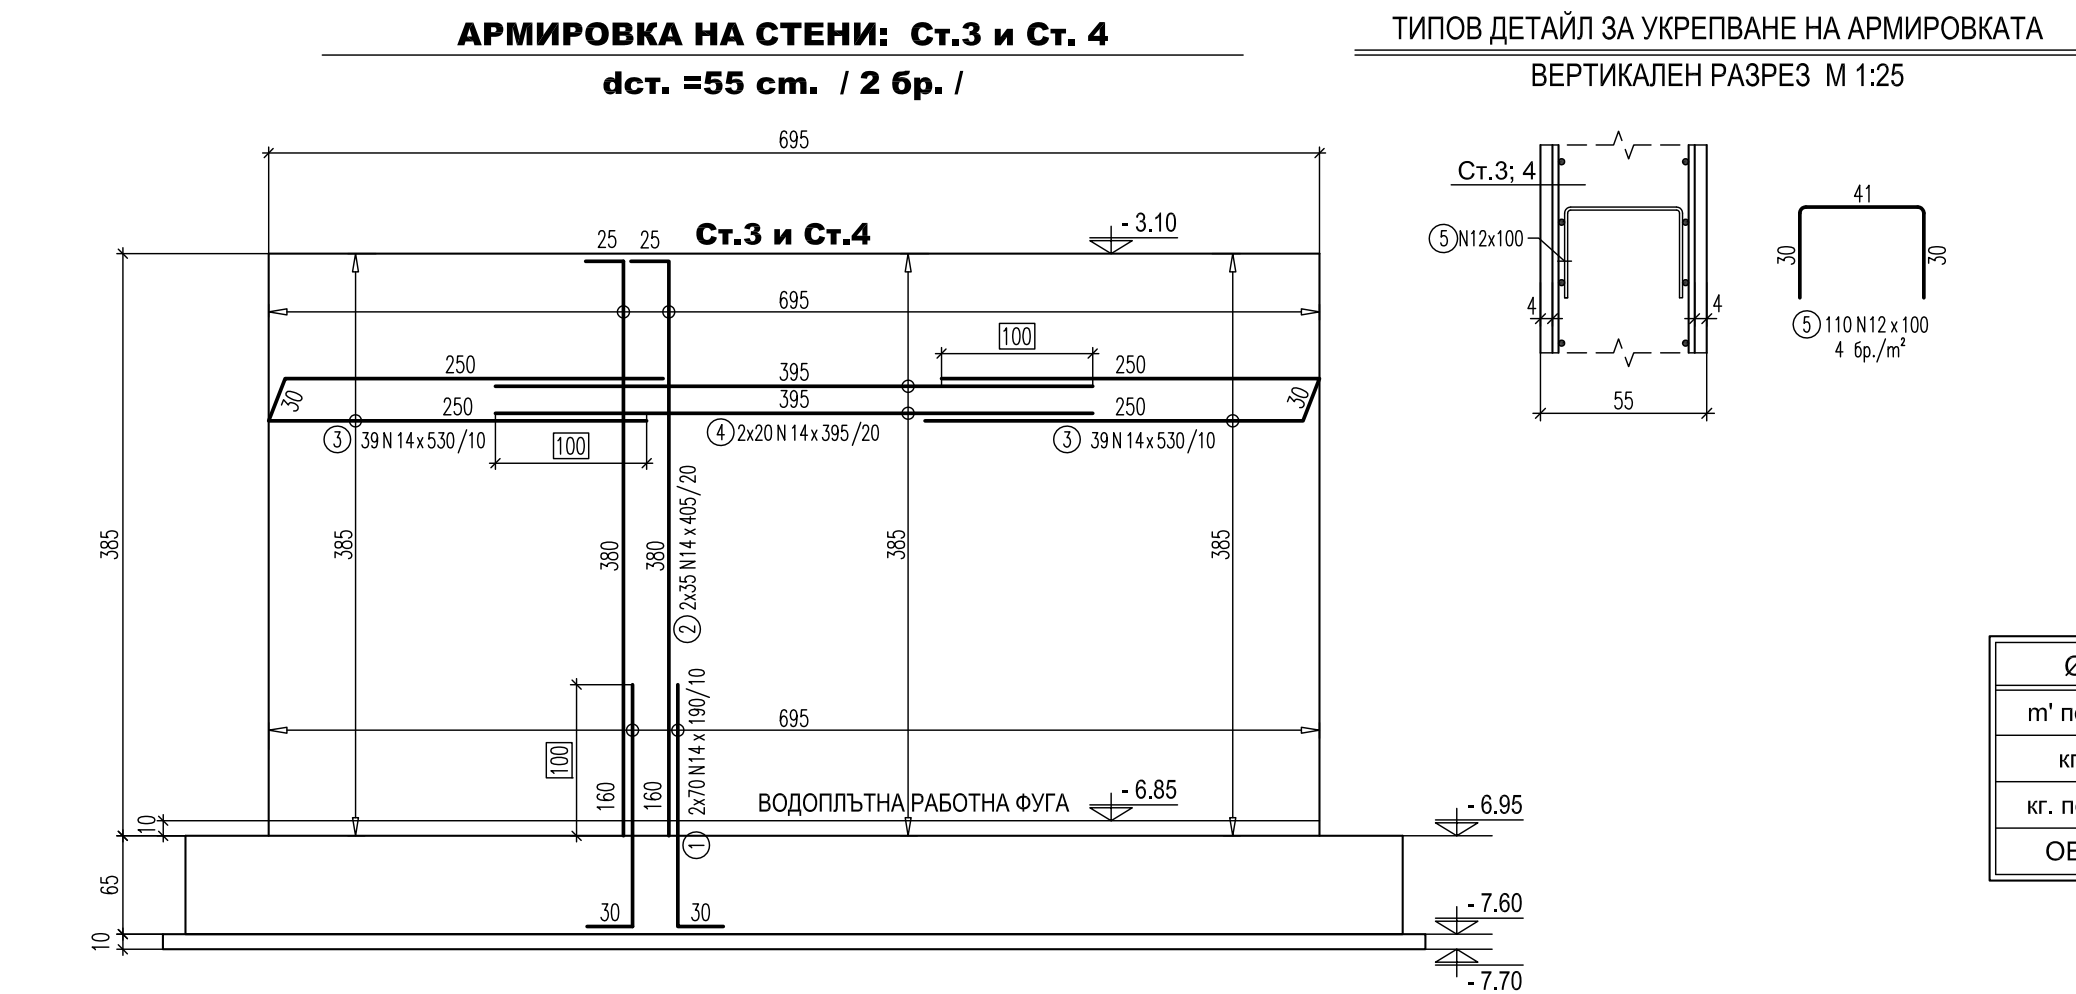
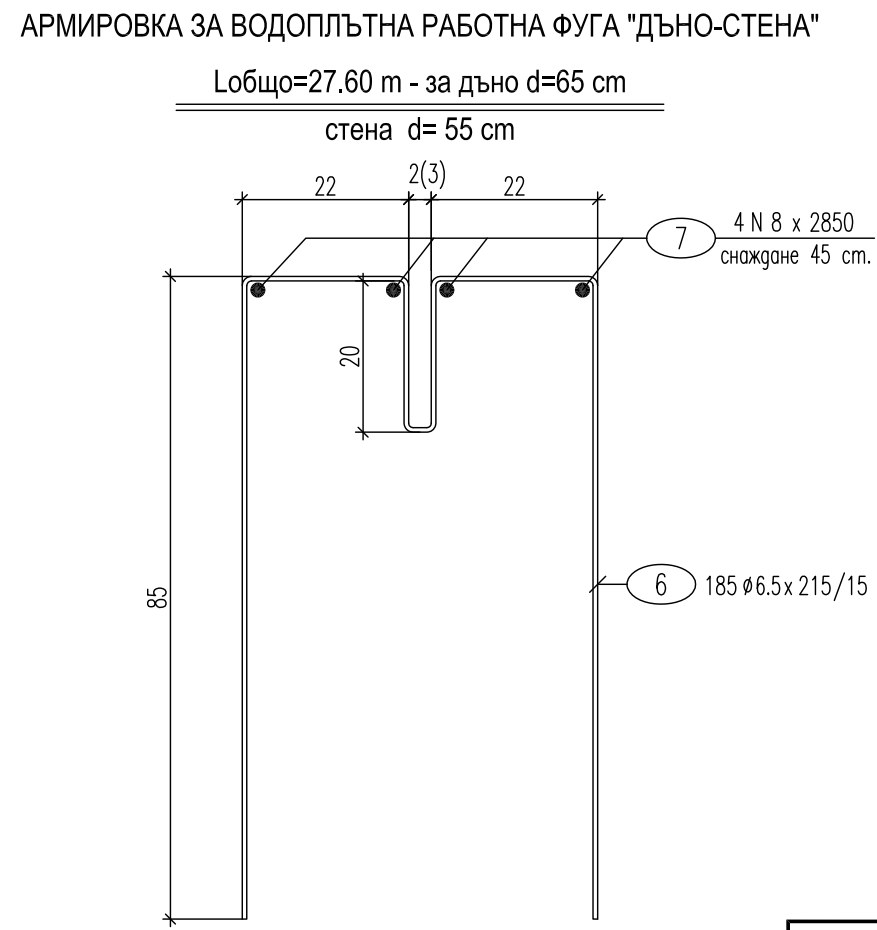


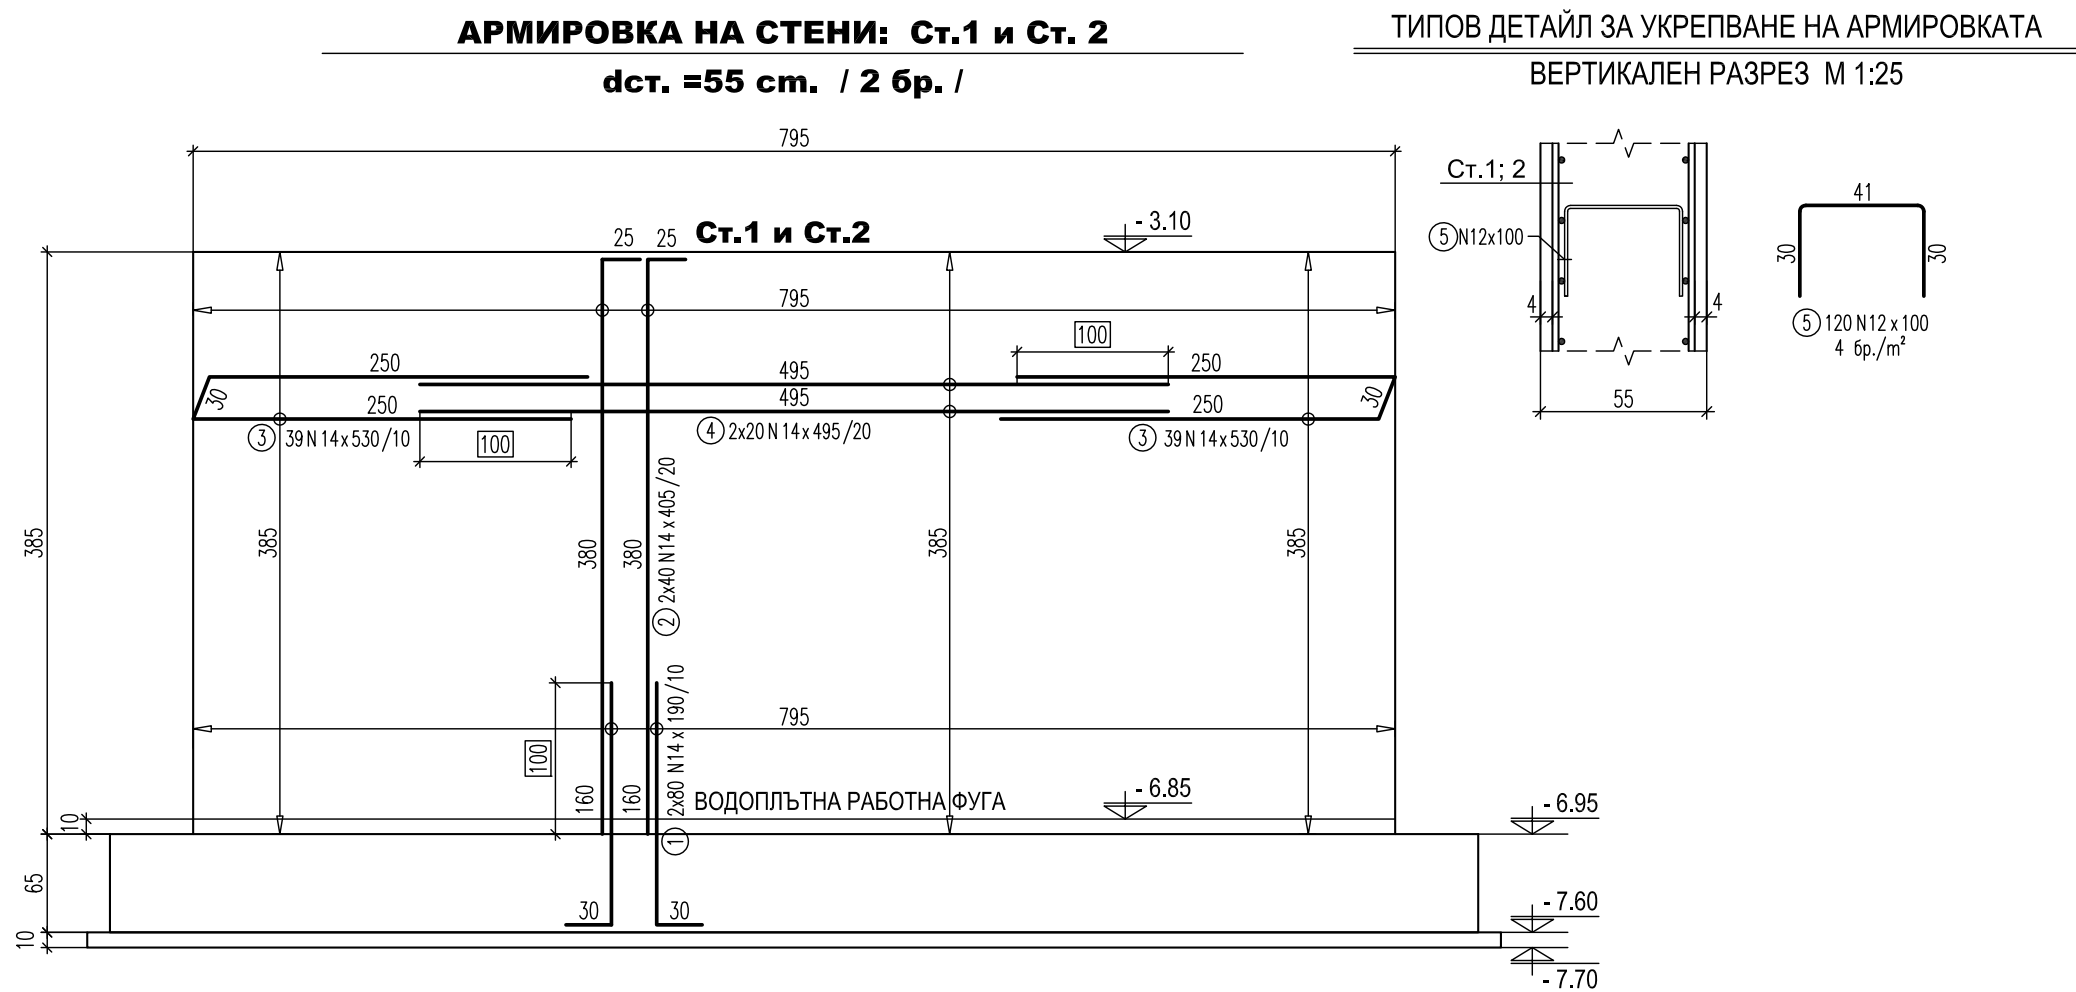

СПЕЦИФИКАЦИЯ

Ø/N	N6	N8	N10	N12	N14
м' по Ø(N)	346	346	221	460	4721
кг./м'	0.222	0.395	0.617	0.888	1.208
кг. по Ø(N)	137	137	137	409	5703
ОБЩО :	Ст.В500: 6490 кг.				

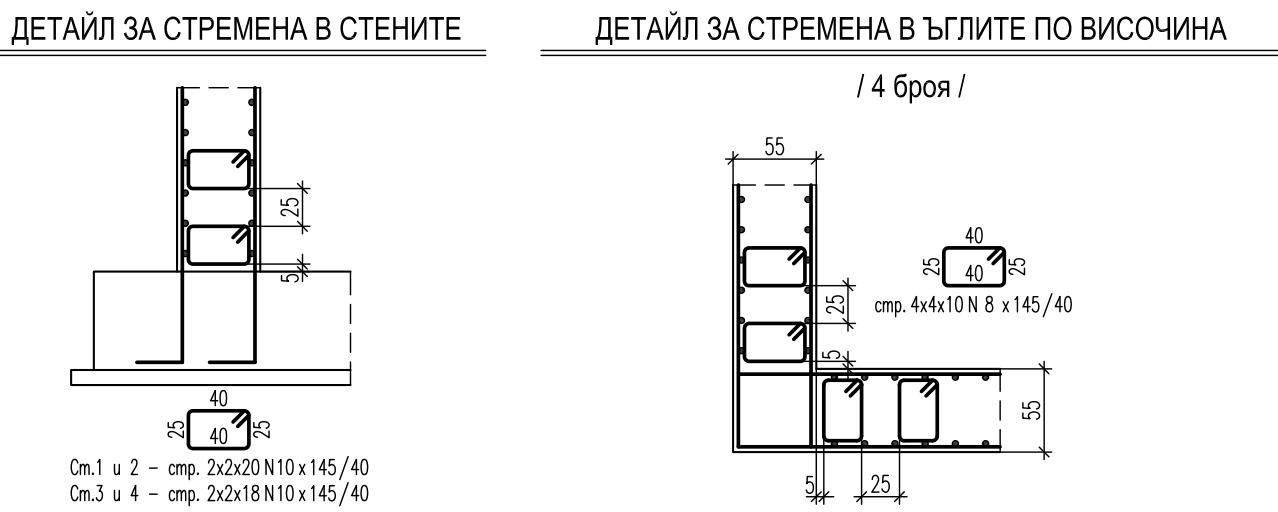

- ЗАБЕЛЕЖКИ :
1. Бетон клас по якост на натиск: C30/37 с f_{ck}=37 МПа по БДС EN 206-1/NA

2. Армировка клас В500 - f_{yk}=434 МПа по БДС EN 9252 означена с N

3. Бетонът да се уплътнява много добре чрез вибратори

4. Допълнителни отвори по- големи от 20/20 см. да се съгласуват с проектанта

5. Бетонно покритие на армировката 4.0 см.

6. Първи ред армировка ①

втори ред армировка ②

7. Размерите, местоположението и котите на отворите да се изпълнят в съответствие с чертежите по част Технологична.

При установени несъответствия да се уведоми проектанта.

ЕВРОПЕЙСКИ СЪЮЗ

ЕВРОПЕЙСКИ СТРУКТУРНИ И ИНВЕСТИЦИОННИ ФОНДОВЕ

"Изготвяне на инвестиционни проекти за реконструкция и модернизация на центрове за повишаване готовността на населението за реакция при наводнения"

ОКОЛНА СРЕДА

ВЪЗЛОЖИТЕЛ:

Главна дирекция "Пожарна безопасност и защита на населението" - МВР
гр. София 1309, ул. "Пиротска" № 171А

ИЗПЪЛНИТЕЛ:

"АРХОНТ" ЕООД
гр. София, ул. "Акад. Борис Стефанов" №17

ОБЕКТ:

Реконструкция и модернизация на център за повишаване готовността на населението за реакция при наводнения в УПИ-VII "СП-обект", кв.228, ул."Марица" 1Б, гр. Шумен, (ПИ с идент. № 83510.664.334) :
-Учебно-тренировъчен комплекс /УТК/

ФАЗА:	ТЕХНИЧЕСКИ ПРОЕКТ	04.2017г.	
ЧАСТ:	КОНСТРУКЦИИ	II.28	
ЧЕРТЕЖ:	УТК - Резервоар Армировка на стени.	М 1:50	
РЪКОВОДИТЕЛ ПРОЕКТ	арх. Иво Тренчев		
ПРОЕКТАНТ	инж. Маринка Ангелова		
СЪГЛАСУВАЛИ ПРОЕКТАНТИ:	част:	име:	подпис:
	Архитектура	арх. Иво Тренчев	
	Конструкции	инж. Маринка Ангелова	-
	Геодезия	инж. Милен Димиев	
	ВиК	инж. Силва Мочева- Василева	
	Електрическа	инж. Велко Пощов	
	ОВК	инж. Стоян Попов	
	ЕЕ	инж. Иванка Коемджиева	
ПАРКОУСТР. И БЛАГОУСТР.	Паркоустр. и благоустр.	л. арх. Калинка Станкова	
	ПБ	инж. Иванка Коемджиева	
име на файл: PBZN_SHU_POLY_C_REZERV_ARM_01.dwg			
Проектът се финансира от Кохезионния фонд на Европейския съюз и от държавния бюджет на Република България чрез оперативна програма „Околна среда 2014-2020 г.“			