
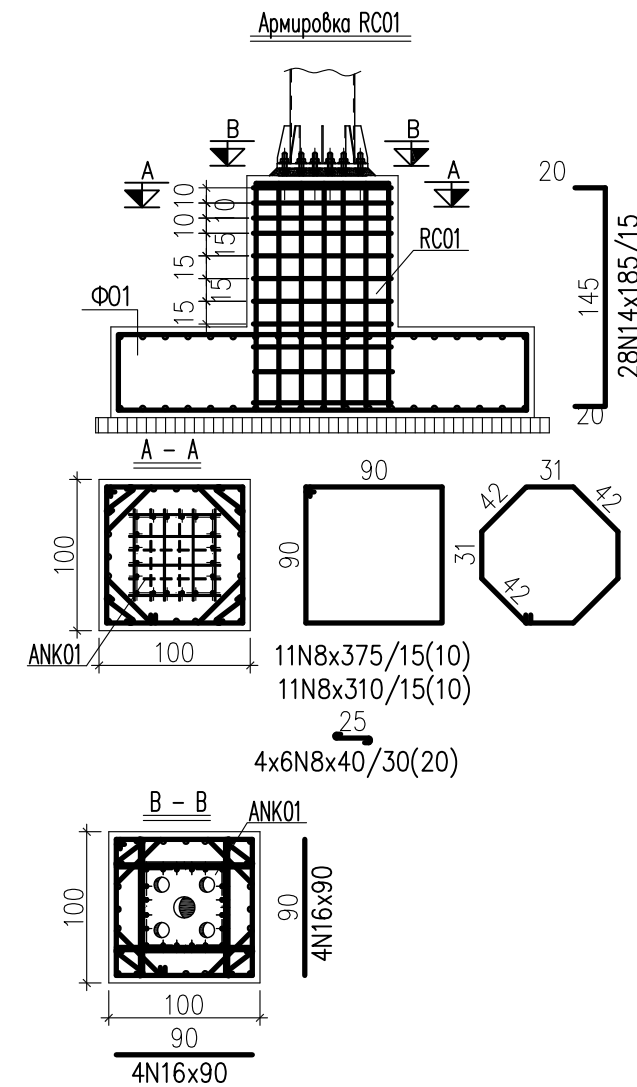
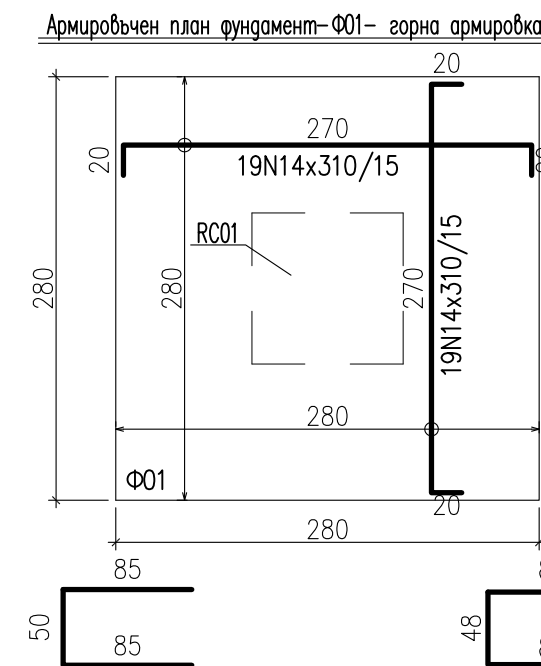
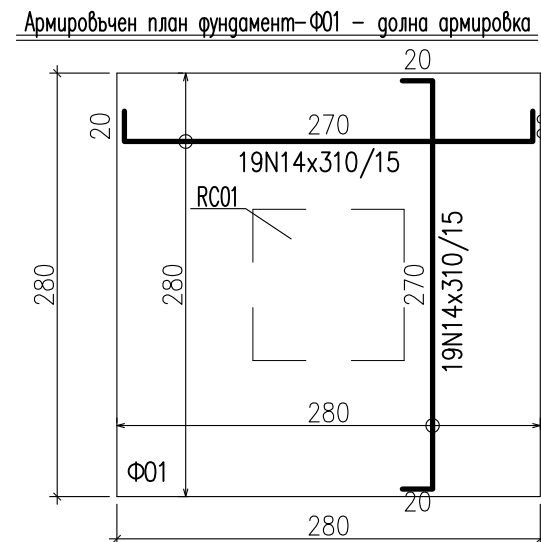


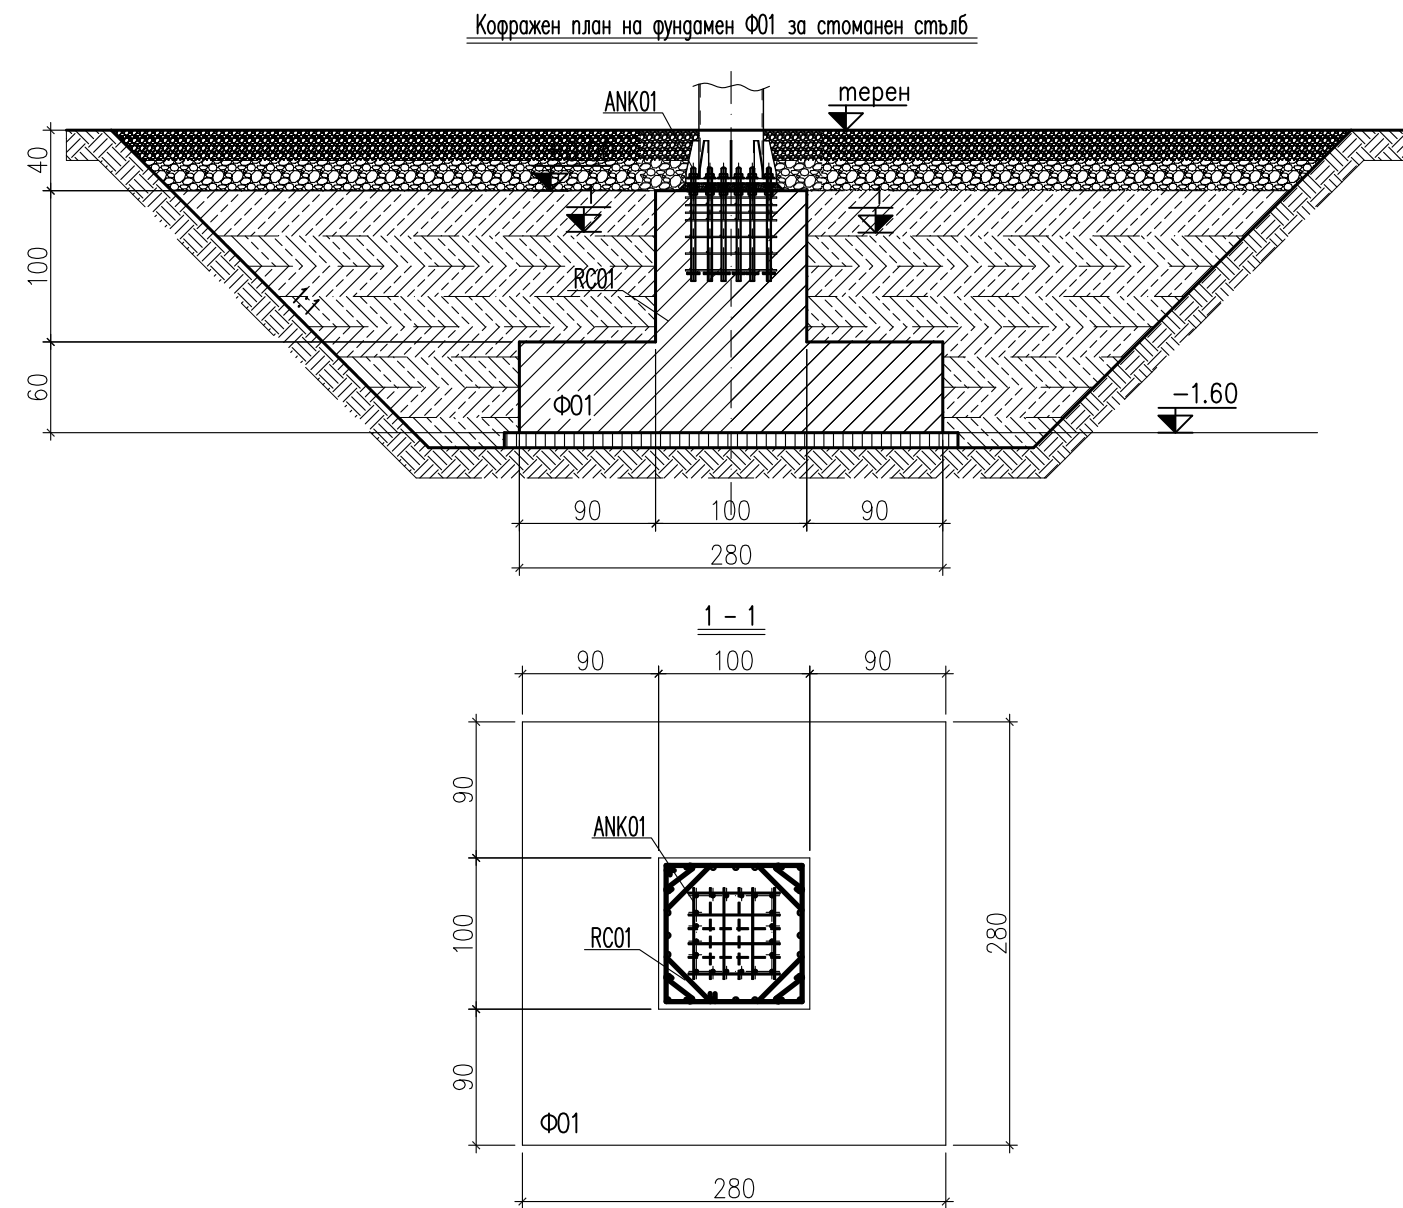

- Забележки:

1. Подложен бетон C12/15 с $f_{ck}=12$ МПа
2. Бетон клас по якост на натиск: C20/25 с $f_{ck}=25$ МПа по БДС EN 206-1/NA
3. Армировка клас B500 - $f_{yk}=434$ МПа по БДС EN 9252 означена с N
4. Бетонно покритие на армировката 5 см.
5. Размерите са в см.
6. За общи забележки гледай чертеж II.1.

38N14x220/15
фиби за контура на плочата по направление "X"

38N14x218/15
фиби за контура на плочата по направление "Y"

20
44
20

24N10x148/15
столчета (3бр./м2)



ЕВРОПЕЙСКИ СЪЮЗ
ЕВРОПЕЙСКИ СТРУКТУРНИ И
ИНВЕСТИЦИОННИ ФОНДОВЕ

"Изготвяне на инвестиционни проекти за
реконструкция и модернизация на центрове за
повишаване готовността на населението за
реакция при наводнения"



ОПЕРАТИВНА ПРОГРАМА
ОКОЛНА СРЕДА

ВЪЗЛОЖИТЕЛ:			
Главна дирекция "Пожарна безопасност и защита на населението" - МВР гр. София 1309, ул. "Пиротска" № 171А			
ИЗПЪЛНИТЕЛ:			
"АРХОНТ" ЕООД гр. София, ул. "Акад. Борис Стефанов" №17			
ОБЕКТ:			
Реконструкция и модернизация на център за повишаване готовността на населението за реакция при наводнения в УПИ-VII "СП-обект", кв.228, ул."Марица" 1Б, гр. Шумен, (ПИ с идент. № 83510.664.334) : -Учебно-тренировъчен комплекс /УТК/			
ФАЗА:	ТЕХНИЧЕСКИ ПРОЕКТ	04.2017г.	
ЧАСТ:	КОНСТРУКЦИИ	II.29	
ЧЕРТЕЖ:	УТК- СТОМАНЕН ОПОРЕН СТЪЛБ SSC - КОФРАЖЕН И АРМИРОВЪЧЕН ПЛАН ФУНДАМЕНТ	М 1:50	
РЪКОВОДИТЕЛ ПРОЕКТ		арх. Иво Тренчев	
ПРОЕКТАНТ		инж. Маринка Ангелова	
СЪГЛАСУВАЛИ ПРОЕКТАНТИ:	част:	име:	подпис:
	Архитектура	арх. Иво Тренчев	
	Конструкции	инж. Маринка Ангелова	
	Геодезия	инж. Милен Димиев	
	ВиК	инж. Силва Мочева - Василева	
	Електрическа	инж. Велко Пощов	
	ОВК	инж. Стоян Попов	
	ЕЕ	инж. Иванка Коемджиева	
	Паркоустр. и благоустр.	л. арх. Калинка Станкова	
ПБ	инж. Иванка Коемджиева		
име на файл: PBZN_POLIGON_TP_CO_SHUMEN-R02.dwg			
Проектът се финансира от Кохезионния фонд на Европейския съюз и от държавния бюджет на Република България чрез оперативна програма „Околна среда 2014-2020 г.“			