


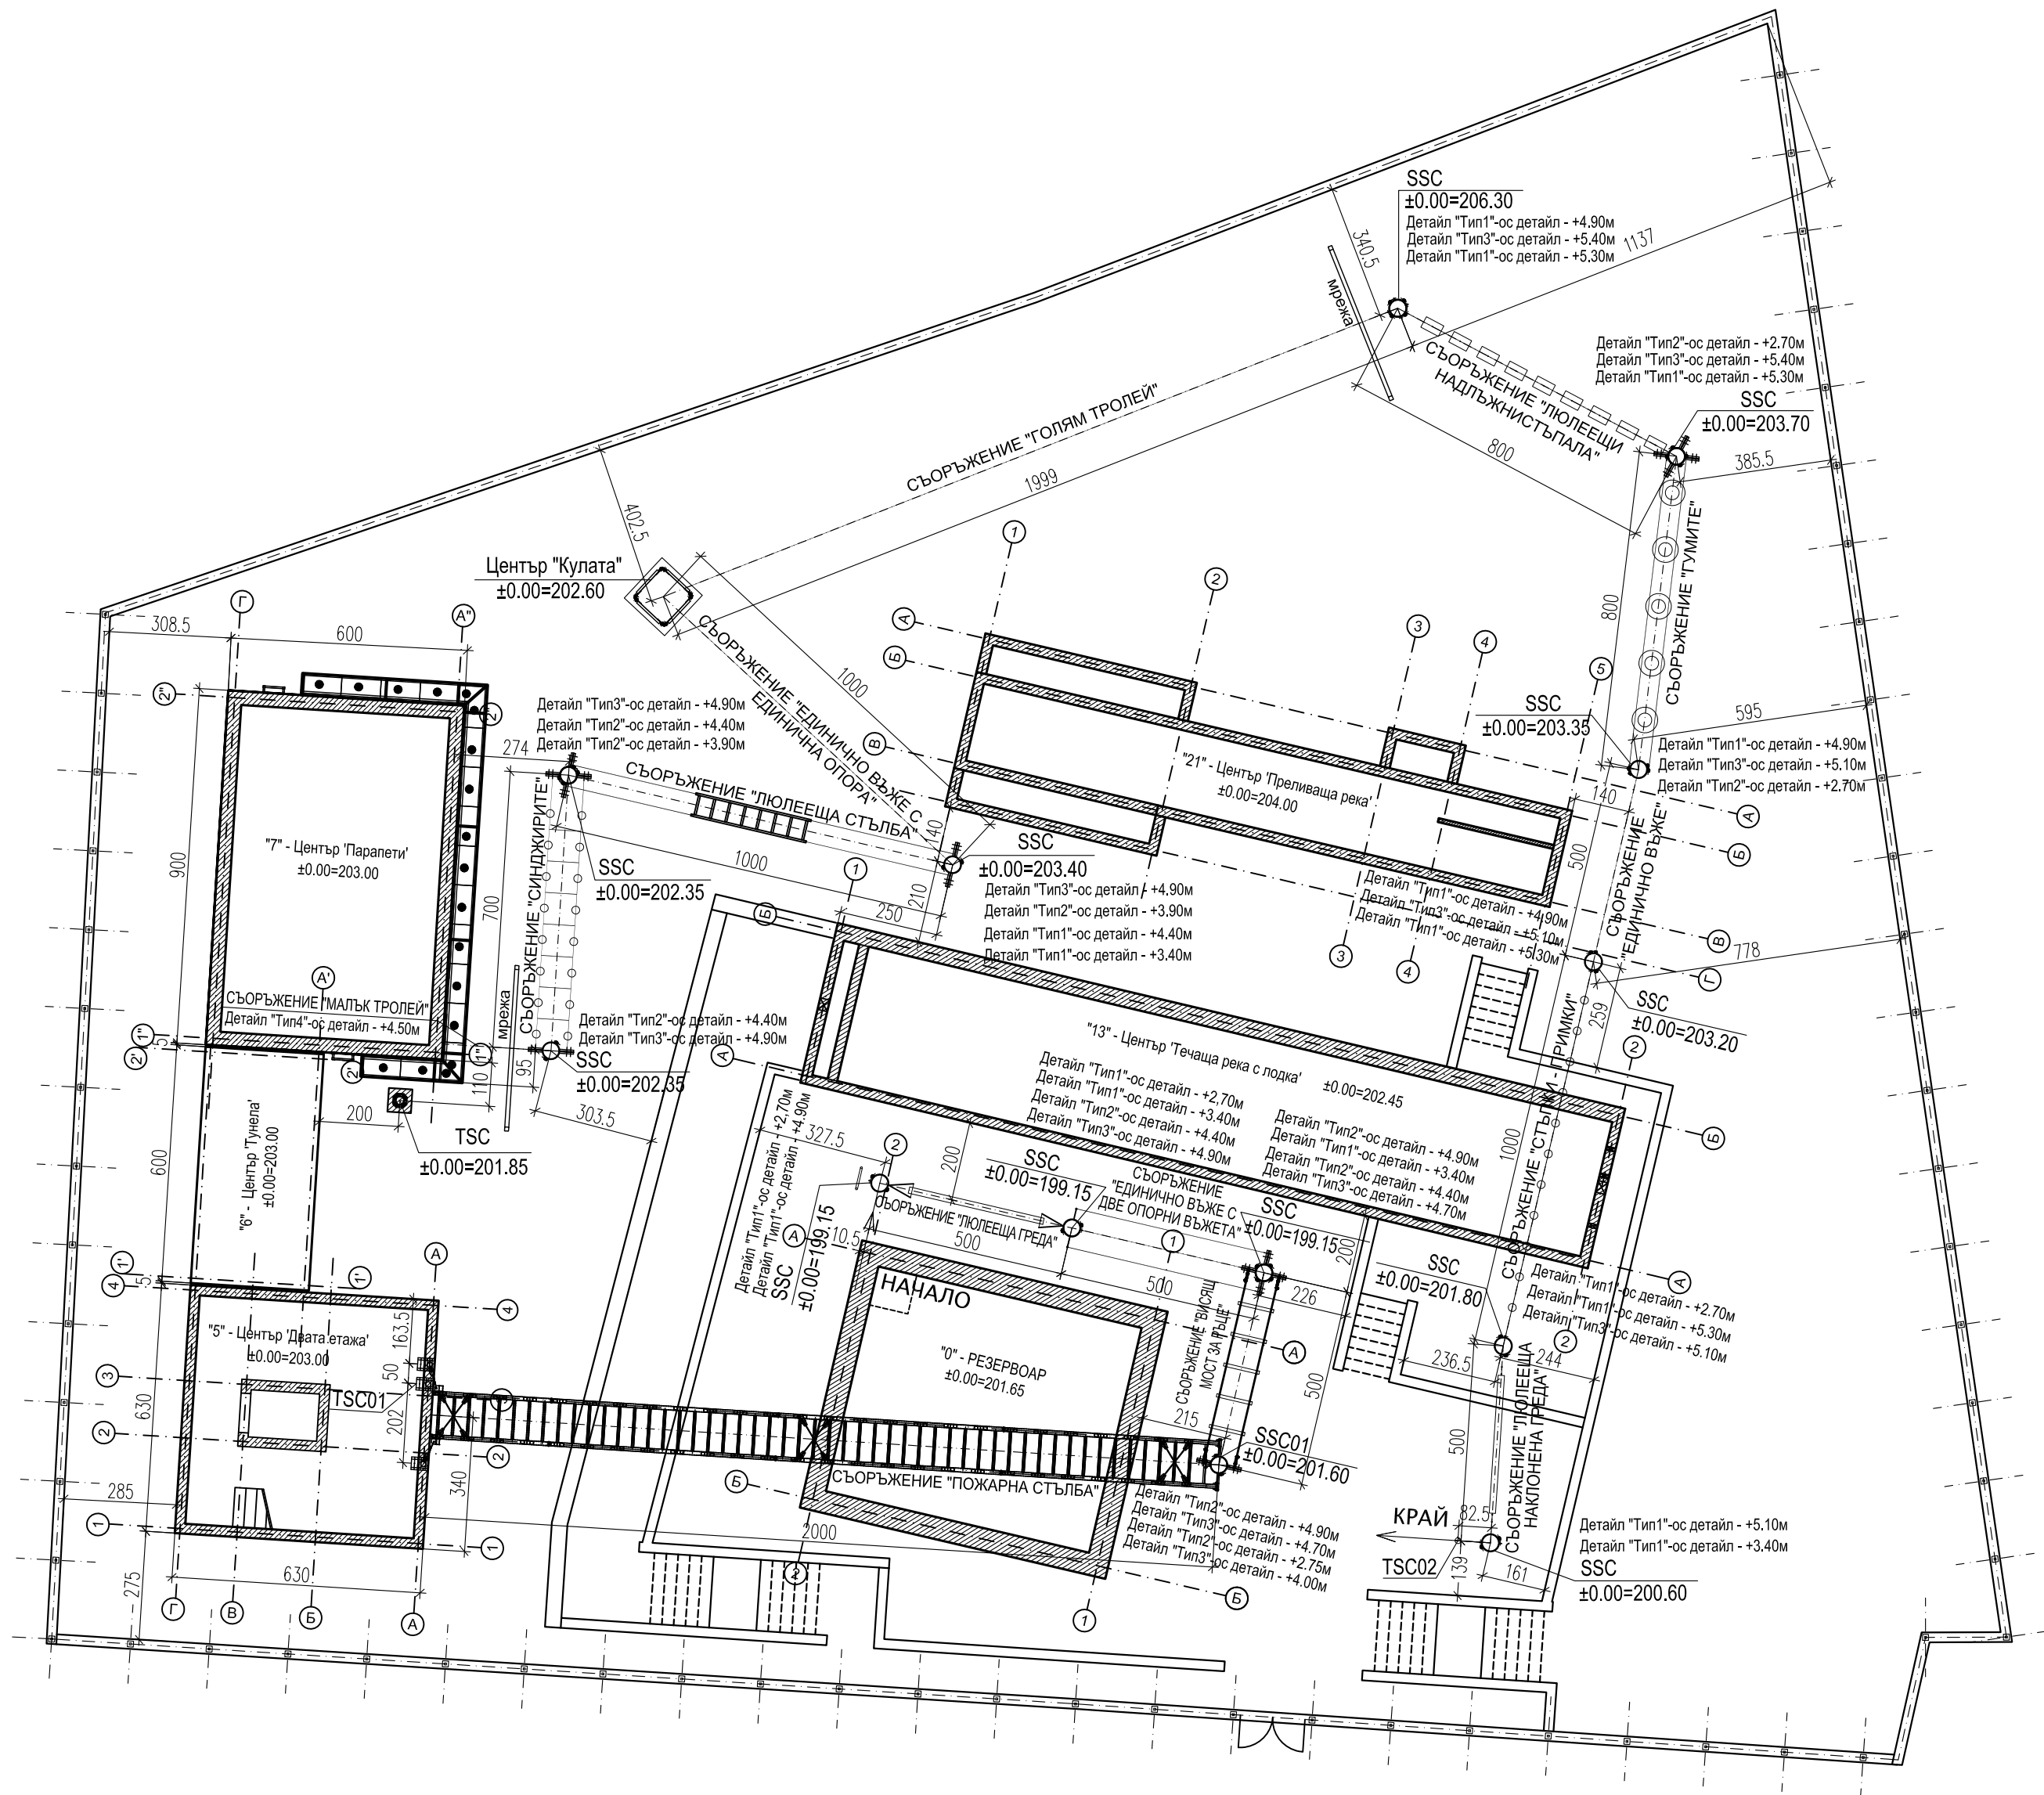

Забележки:

1. Елементите да се приемат от проектанта-конструктор;
2. Всички размери са в сантиметри;
3. За общи забележки конструкция гледай чертеж II.1;
4. След избор на изпълнителя, елементите да се съгласуват с проектанта-конструктор;
5. Всички стоманени елементи да се позиционират;
6. Кота ±0,00 е различна за всеки елемент.



ЕВРОПЕЙСКИ СЪЮЗ
ЕВРОПЕЙСКИ СТРУКТУРНИ И
ИНВЕСТИЦИОННИ ФОНДОВЕ

"Изготвяне на инвестиционни проекти за
реконструкция и модернизация на центрове за
повишаване готовността на населението за
реакция при наводнения"



ОПЕРАТИВНА ПРОГРАМА
ОКОЛНА СРЕДА

ВЪЗЛОЖИТЕЛ:

Главна дирекция "Пожарна безопасност
и защита на населението" - МВР
гр. София 1309, ул. "Пиротска" № 171А

ИЗПЪЛНИТЕЛ:

"АРХОНТ" ЕООД
гр. София, ул. "Акад. Борис
Стефанов" №17

ОБЕКТ:

Реконструкция и модернизация на
център за повишаване готовността на
населението за реакция при наводнения
в УПИ-VII "СП-обект", кв.228,
ул."Марица" 15, гр. Шумен,
(ПИ с идент. № 83510.664.334) :
-Учебно-тренировъчен комплекс /УТК/

ФАЗА:	ТЕХНИЧЕСКИ ПРОЕКТ	04.2017г.
ЧАСТ:	КОНСТРУКЦИИ	II.2
ЧЕРТЕЖ:	УТК-МОНТАЖНА СХЕМА СЪОРЪЖЕНИЯ	М 1:150

РЪКОВОДИТЕЛ ПРОЕКТ		арх. Иво Тренчев
ПРОЕКТАНТ		инж. Маринка Ангелова
СЪГЛАСУВАЛИ ПРОЕКТАНТИ:	част:	име:
	Архитектура	арх. Иво Тренчев
	Конструкции	инж. Маринка Ангелова
	Геодезия	инж. Милен Димиев
	ВиК	инж. Силва Мочева- Василева
	Електрическа	инж. Велко Пощов
	ОВК	инж. Стоян Попов
	ЕЕ	инж. Иванка Коемджиева
	Паркоустр. и благоустр.	л. арх. Калинка Станкова
	ПБ	инж. Иванка Коемджиева

име на файл: PBZN_POLIGON_TP_CO_SHUMEN-R02.dwg

Проектът се финансира от Кохезионния фонд на Европейския съюз и от държавния бюджет на Република България чрез
оперативна програма „Околна среда 2014-2020 г.“