
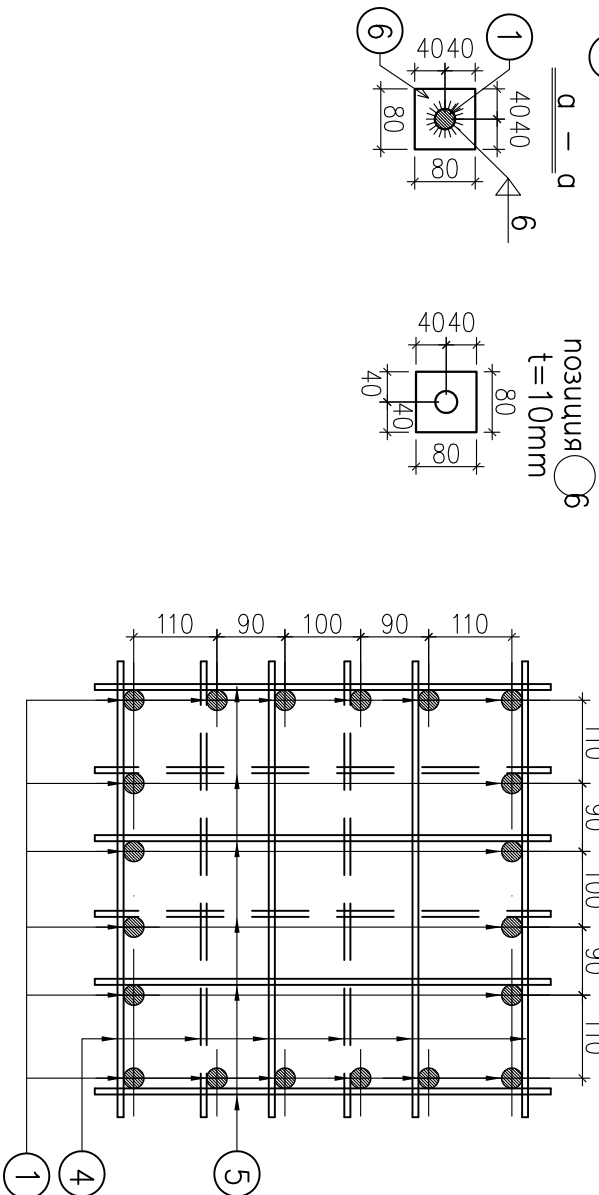


АНК – 01 (20М27)

Резки за центриране
на шаблона по осите

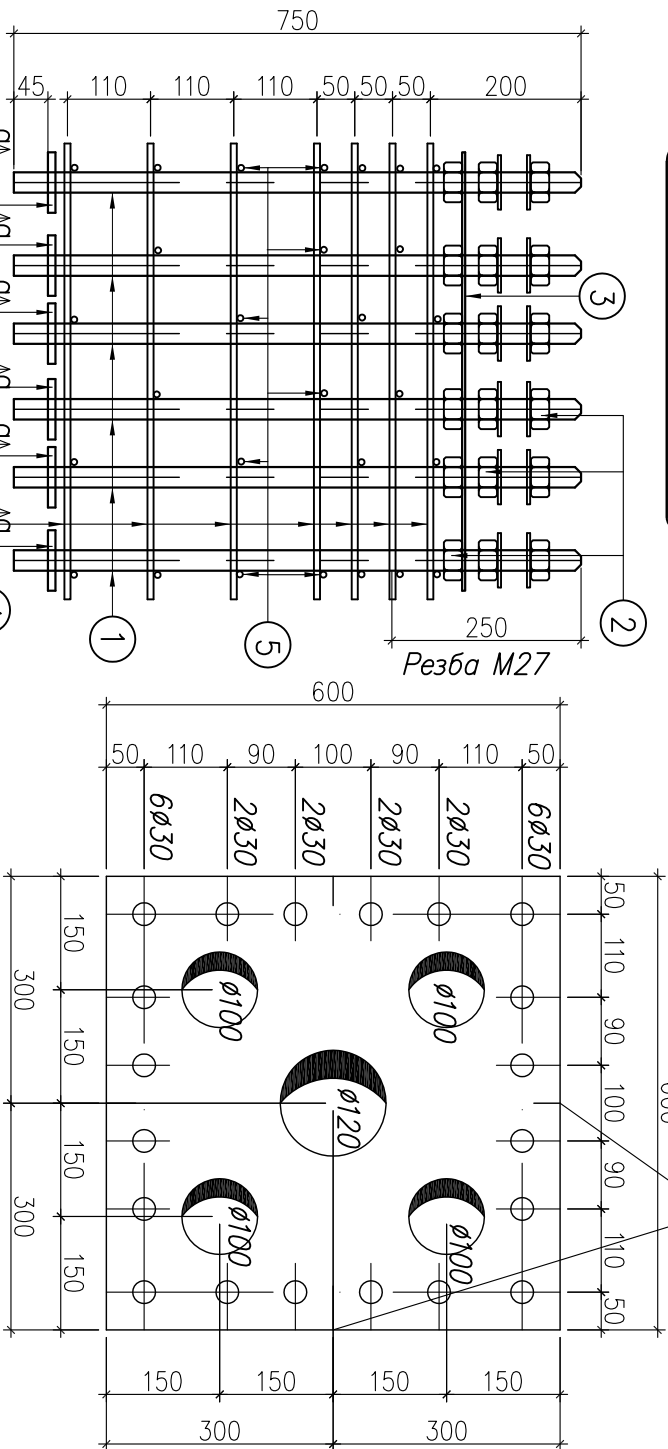

МАРКА	ПОЗ.	НАПР. СЕЧЕНИЕ	ДЪЛЖИНА	Бр.	МАСА [kg]		МАТЕРИАЛ	ЗАБЕЛЕЖКИ
					егин.	обща		
ANK01	1	● Ø 27	750	20	3.37	67.43	S235JR	резба
	2	Гайка M27+ шайба	60	–	–	–	клас 4	–
	3	– 4 x 600	600	1	0.77	11.30	S235JR	по геопил
	4	Ø 8	605	28	0.239	6.69	A-I (орм.)	
	5	Ø 8	605	28	0.239	6.69	A-I (орм.)	
	6	– 10 x 80	80	20	0.502	10.05	S235JR	
Всичко: 102.16kg								

Забележки:

- 1.Анкерните болтове да не се зручират и да се гостобят на обекта добре почиствени и обезмаслени.
- 2.Елементите да се приемат от съответното глътностно лице;
- 3.Всички размери са в милиметри;



ЕВРОПЕЙСКИ СЪЮЗ
ЕВРОПЕЙСКИ СТРУКТУРНИ И
ИНВЕСТИЦИОННИ СЪЮЗОВЕ

"Изготвяне на инвестиционни проекти за
реконструкция и модернизация на центрове за
повишаване готовността на населението за
реакция при наводнения"



ВЪЗЛОЖИТЕЛ:

Главна дирекция "Пожарна безопасност
и защита на населението" - МВР
гр. София 1309, ул. "Пиротска" № 171А

ИЗПЪЛНИТЕЛ:

"АРХОНТ" ЕООД
гр. София, ул. "Акад. Борис
Стефанов" №17

ОБЕКТ:

Реконструкция и модернизация на
център за повишаване готовността на
населението за реакция при наводнения
в УПИ-VII "СП-обект", кв.228,
ул."Марица" 1б, гр. Шумен,
(ПН с идент. № 83510.664.334) :
-Учебно-тренировъчен комплекс /УТК/

ФАЗА: ТЕХНИЧЕСКИ ПРОЕКТ

04.2017г.

ЧАСТ: КОНСТРУКЦИИ

II.30

ЧЕРТЕЖ: УТК- СТОМАНЕН ОПОРЕН СТЫЛЪБ SSC -
ПРОИЗВОДСТВЕН ЧЕРТЕЖ АНКЕРНА ГРУПА

М 1:10

РЪКОВОДИТЕЛ ПРОЕКТ

арх. Иво Тренчев

ПРОЕКТАНТ

инж. Маринка Ангелова

СЪГЛАСУВАЛИ
ПРОЕКТАНТИ:

част:	име:	подпис:
Архитектура	арх. Иво Тренчев	
Конструкции	инж. Маринка Ангелова	
Геодезия	инж. Милен Димиев	
Вик	инж. Силва Мочева - Василева	
Електрическа	инж. Велко Поццов	
ОВК	инж. Стоян Попов	
ЕЕ	инж. Иванка Коемджиева	
Паркоустр. и благоустр.	л. арх. Калинка Станкова	
ПБ	инж. Иванка Коемджиева	

име на файл: RVZN_POLIGON_TR_CO_SHUMEN-R02.dwg

Проектът се финансира от Европейския съюз и от държавния бюджет на Република България чрез
оперативна програма „Околна среда 2014-2020 г.“