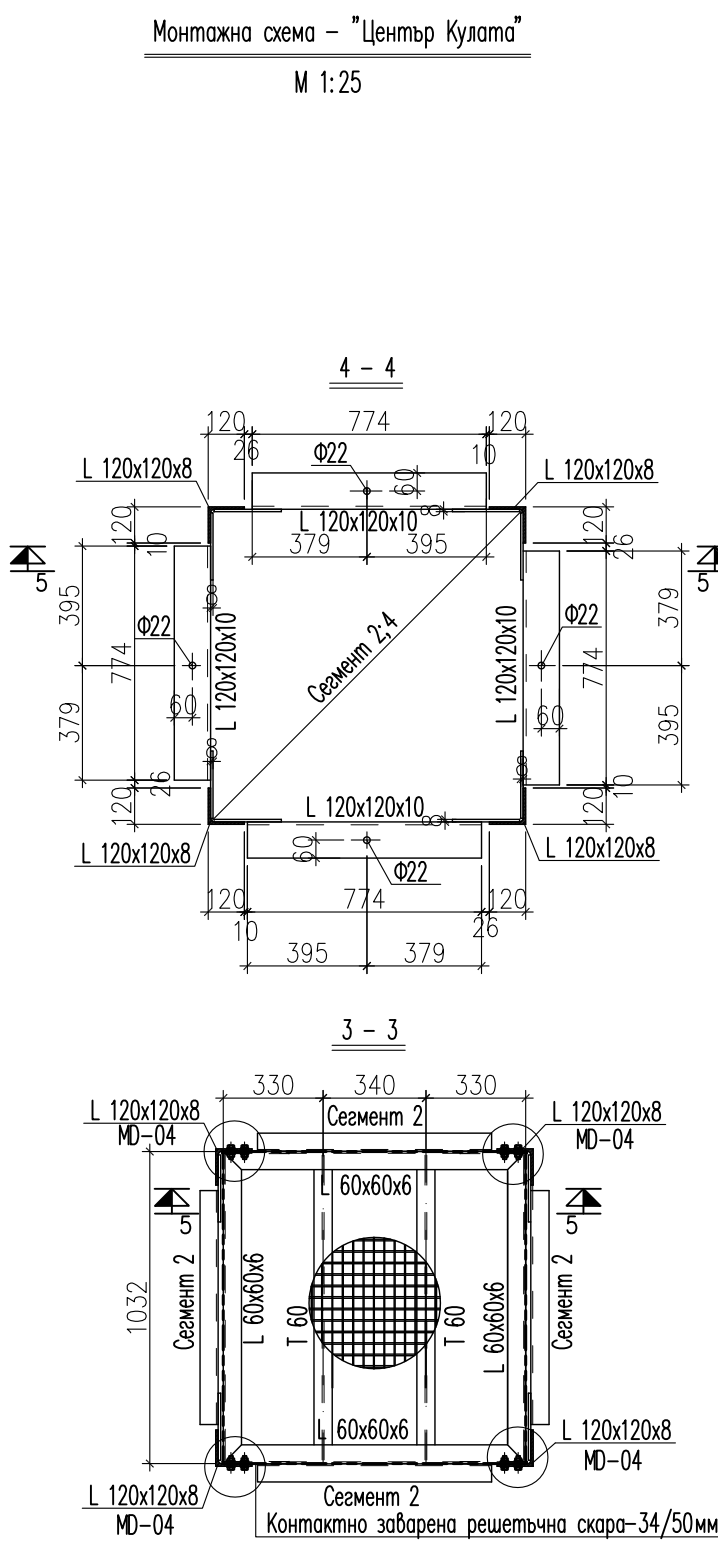
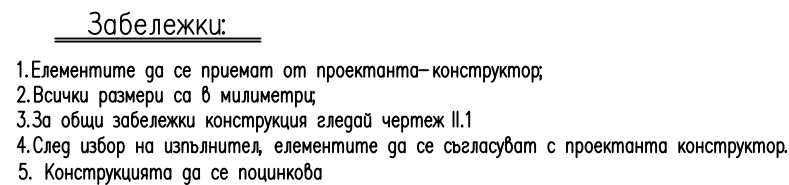


[illegible]

 ЕВРОПЕЙСКИ СЪЮЗ ЕВРОПЕЙСКИ ФОНД ЗА РЕГИОНАЛНО РАЗВИТИЕ	"Изготвяне на инвестиционна проекти за реконструкция и модернизация на центровете за повишаване готовността на населението за реакция при наводнения"	 ОПЕРАТИВНА ПРОГРАМА ОКОЛНА СРЕДА
ВЪЗЛОЖИТЕЛ:		
Главна дирекция "Пожарна безопасност и защита на населението" - МВР гр. София 1309, ул. "Пиротска" № 171А		
ИЗПЪЛНИТЕЛ:		
"АРХОНТ" ЕООД гр. София, ул. "Акад. Борис Стефанов" №17		
ОБЕКТ:		
Реконструкция и модернизация на център за повишаване готовността на населението за реакция при наводнения в УПИ-VII "СП-обект", кв.228, ул."Марица" 1Б, гр. Шумен, (ПИС с идент. № 83510.664.334) : -Учебно-тренировъчен комплекс /УТК/		
ФАЗА:	ТЕХНИЧЕСКИ ПРОЕКТ	04.2017г.
ЧАСТ:	КОНСТРУКЦИИ	II.33
ЧЕРТЕЖ:	УТК- ЦЕНТЪР "КУЛАТА" - МОНТАЖНА СХЕМА И МОНТАЖНИ ДЕТАЙЛИ	M 1:25/10
РЪКОВОДИТЕЛ ПРОЕКТ	арх. Иво Тренчев	
ПРОЕКТАНТ	инж. Маринка Ангелова	
СЪГЛАСУВАЛИ ПРОЕКТАНТИ:	ЧЛСТ:	ИМАО:
	Архитектура	арх. Иво Тренчев
	Конструкции	инж. Маринка Ангелова
	Геодезия	инж. Милен Димиев
	ВиК	инж. Силва Мочева - Василева
	Електрическа	инж. Велко Пощов
	ОВК	инж. Стоян Попов
	ЕЕ	инж. Иванка Коемджиева
	Паркоустр. и благоустр.	л. арх. Калинка Станкова
	ПБ	инж. Иванка Коемджиева
име на файл: PBZN_POLIGON_TP_CO_SHUMEN-R02.dwg		
<i>"Проектът се финансира от Кохезионния фонд на Европейския съюз и от държавния бюджет на Република България чрез оперативна програма "Околна среда 2014-2020 г."</i>		