



Монтажна план метален стълб – TSC 01

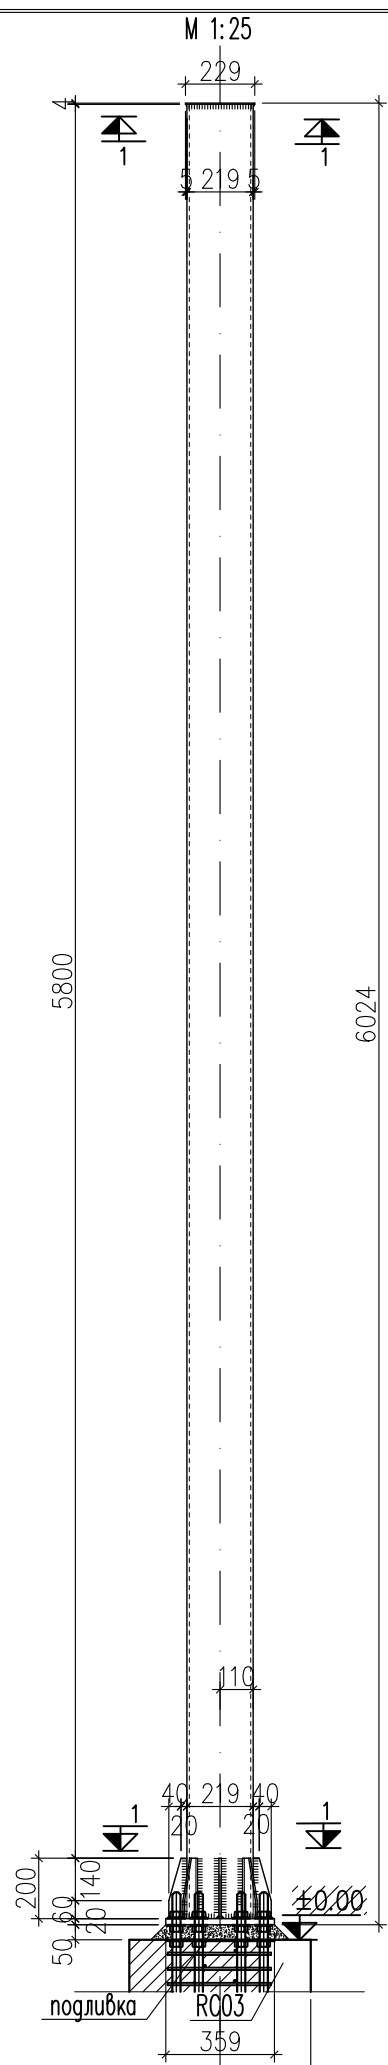


Подливка – течен строителен разтвор от  
портланд цимент и дребен добавъчен материал  
със съдържание на цимент в отношение не по-малко от 1:1




ANK-02 8M24

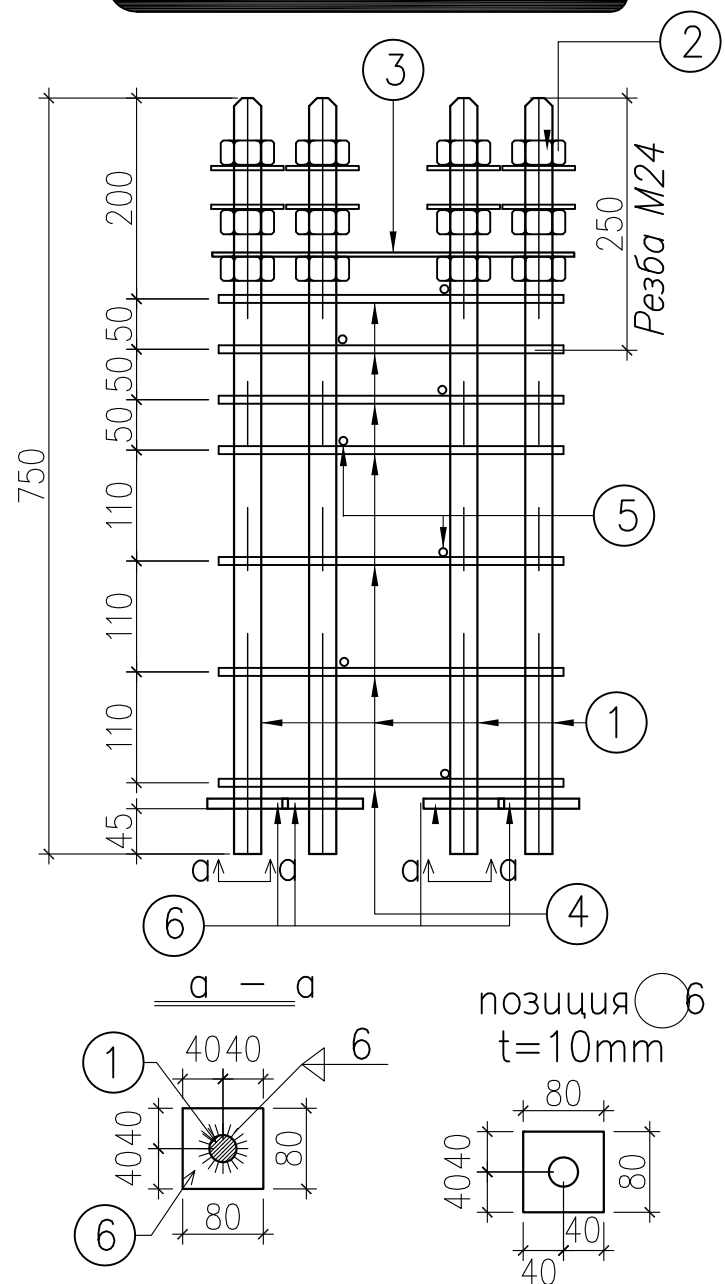

Резки за центриране  
на шаблона по осите

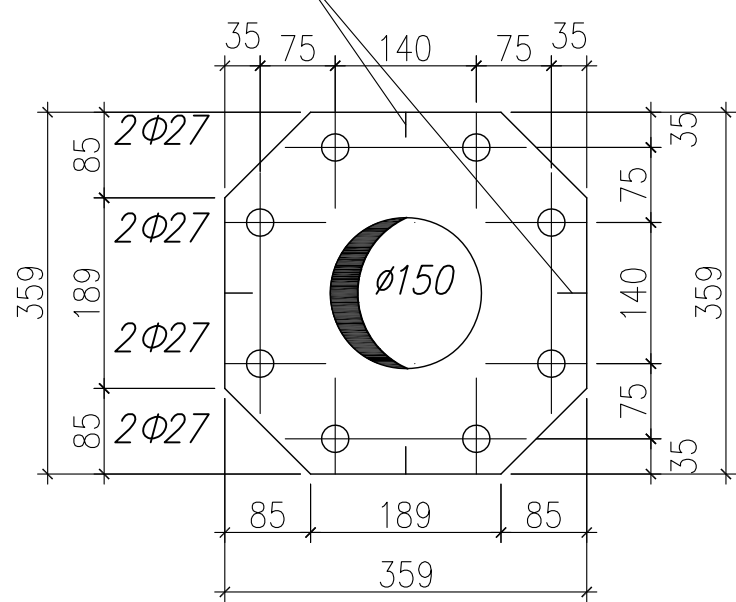


1 - 1  
М 1:10

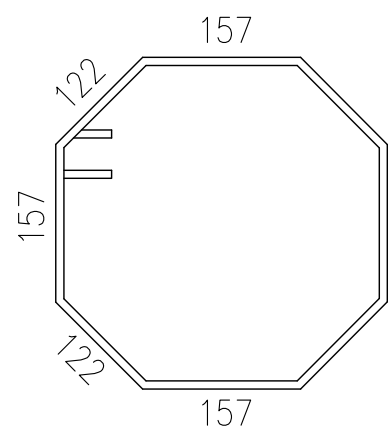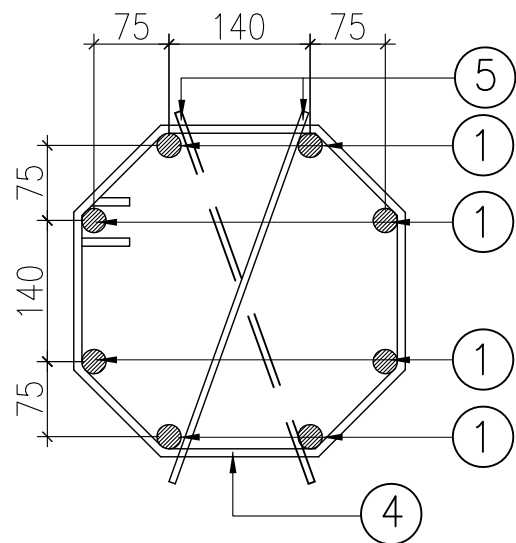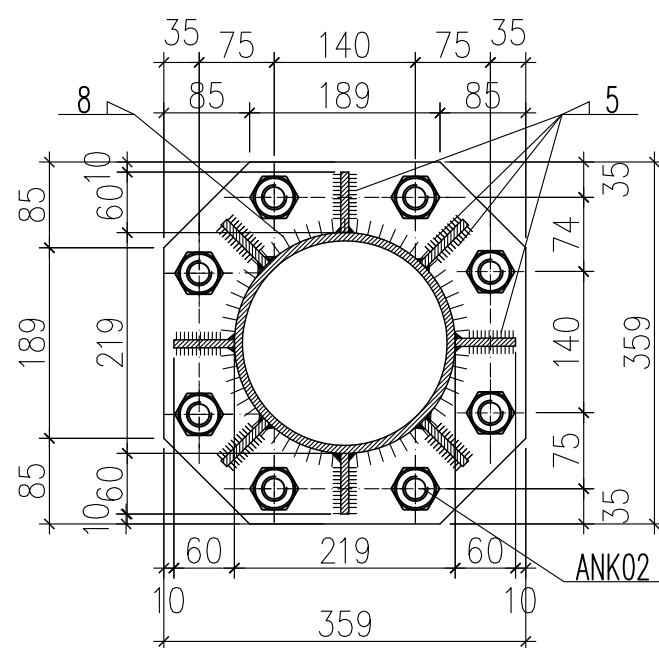

ср. 7N8x1270

| МАРКА           | ПОЗ | НАПР. СЕЧЕНИЕ    | ДЪЛЖИНА | Бр. | МАСА [kg] |       | МАТЕРИАЛ   | ЗАБЕЛЕЖКИ |
|-----------------|-----|------------------|---------|-----|-----------|-------|------------|-----------|
|                 |     |                  |         |     | егин.     | обща  |            |           |
| ANK01           | 1   | ● $\phi$ 24      | 750     | 8   | 2.66      | 21.30 | S235JR     | резба     |
|                 | 2   | Гайка M24+ шайба |         | 24  | –         | –     | клас 4     | –         |
|                 | 3   | – 4 x 359        | 359     | 1   | 4.05      | 4.05  | S235JR     | по детайл |
|                 | 4   | $\phi$ 8         | 1270    | 7   | 0.502     | 3.511 | A-I (арм.) |           |
|                 | 5   | $\phi$ 8         | 390     | 4   | 0.154     | 0.616 | A-I (арм.) |           |
|                 | 6   | – 10 x 80        | 80      | 8   | 0.502     | 4.02  | S235JR     |           |
| Всичко: 33.50kg |     |                  |         |     |           |       |            |           |

2 - 2  
М 1:10

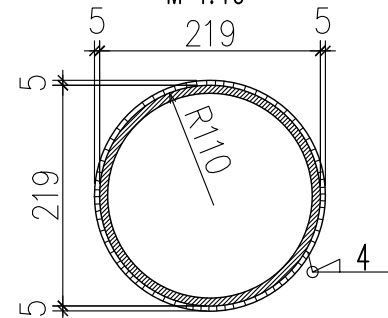

| Марка                   | Сечение | Дължина    | Брой | Тегло    |           | Забележки |
|-------------------------|---------|------------|------|----------|-----------|-----------|
|                         |         |            |      | Единично | Общо      |           |
| TSC                     | 1       | Ф 219x8    | 6000 | 1        | 274.76    | 274.76    |
|                         | 2       | 359x359x20 | -    | 1        | 20.23     | 20.23     |
|                         | 3       | 200x60x8   | -    | 8        | 0.75      | 6.03      |
|                         | 4       | 229x229x4  | -    | 1        | 1.65      | 1.65      |
| 5% Детайлиране:         |         |            |      |          |           |           |
| Общо тегло конструкция: |         |            |      |          | 317.80 кг |           |

#### Забележки:

1. Елементите да се приемат от проектанта-конструктор;
2. Всички размери са в милиметри;
3. За общи забележки конструкция гледай чертеж II.1
4. След избор на изпълнителя, елементите да се съгласуват с проектанта конструктор.
5. Конструкцията да се позиционира



ЕВРОПЕЙСКИ СЪЮЗ  
ЕВРОПЕЙСКИ СТРУКТУРНИ И  
ИНВЕСТИЦИОННИ ФОНДОВЕ

"Изготвяне на инвестиционни проекти за  
реконструкция и модернизация на центрове за  
повишаване готовността на населението за  
реакция при наводнения"



ОПЕРАТИВНА ПРОГРАМА  
ОКОЛНА СРЕДА

#### ВЪЗЛОЖИТЕЛ:

Главна дирекция "Пожарна безопасност  
и защита на населението" - МВР  
гр. София 1309, ул. "Пиротска" № 171А

#### ИЗПЪЛНИТЕЛ:

"АРХОНТ" ЕООД  
гр. София, ул. "Акад. Борис  
Стефанов" №17

#### ОБЕКТ:

Реконструкция и модернизация на  
център за повишаване готовността на  
населението за реакция при наводнения  
в УПИ-VII "СП-обект", кв.228,  
ул."Марица" 1Б, гр. Шумен,  
(ПИ с идент. № 83510.664.334) :  
– Учебно-тренировъчен комплекс /УТК/

|                            |                                                                       |                             |
|----------------------------|-----------------------------------------------------------------------|-----------------------------|
| ФАЗА:                      | ТЕХНИЧЕСКИ ПРОЕКТ                                                     | 04.2017г.                   |
| ЧАСТ:                      | КОНСТРУКЦИИ                                                           | II.35                       |
| ЧЕРТЕЖ:                    | УТК- СТОМАНЕН ОПОРЕН СТЪЛБ TSC - МОНТАЖНА<br>СХЕМА И МОНТАЖНИ ДЕТАЙЛИ | М 1:25/10                   |
| РЪКОВОДИТЕЛ ПРОЕКТ         |                                                                       | арх. Иво Тренчев            |
| ПРОЕКТАНТ                  |                                                                       | инж. Маринка Ангелова       |
| СЪГЛАСУВАЛИ<br>ПРОЕКТАНТИ: | част:                                                                 | име:                        |
|                            | Архитектура                                                           | арх. Иво Тренчев            |
|                            | Конструкции                                                           | инж. Маринка Ангелова       |
|                            | Геодезия                                                              | инж. Милен Димиев           |
|                            | Вик                                                                   | инж. Силва Мочева- Василева |
|                            | Електрическа                                                          | инж. Велко Пощов            |
|                            | ОВК                                                                   | инж. Стоян Попов            |
|                            | ЕЕ                                                                    | инж. Иванка Коемджиева      |
| Паркоустр. и благоустр.    | л. арх. Калинка Станкова                                              |                             |
|                            | ПБ                                                                    | инж. Иванка Коемджиева      |

име на файл: PBZN\_POLIGON\_TP\_CO\_SHUMEN-R02.dwg

Проектът се финансира от Кохезионния фонд на Европейския съюз и от държавния бюджет на Република България чрез  
оперативна програма „Околна среда 2014-2020 г.“