

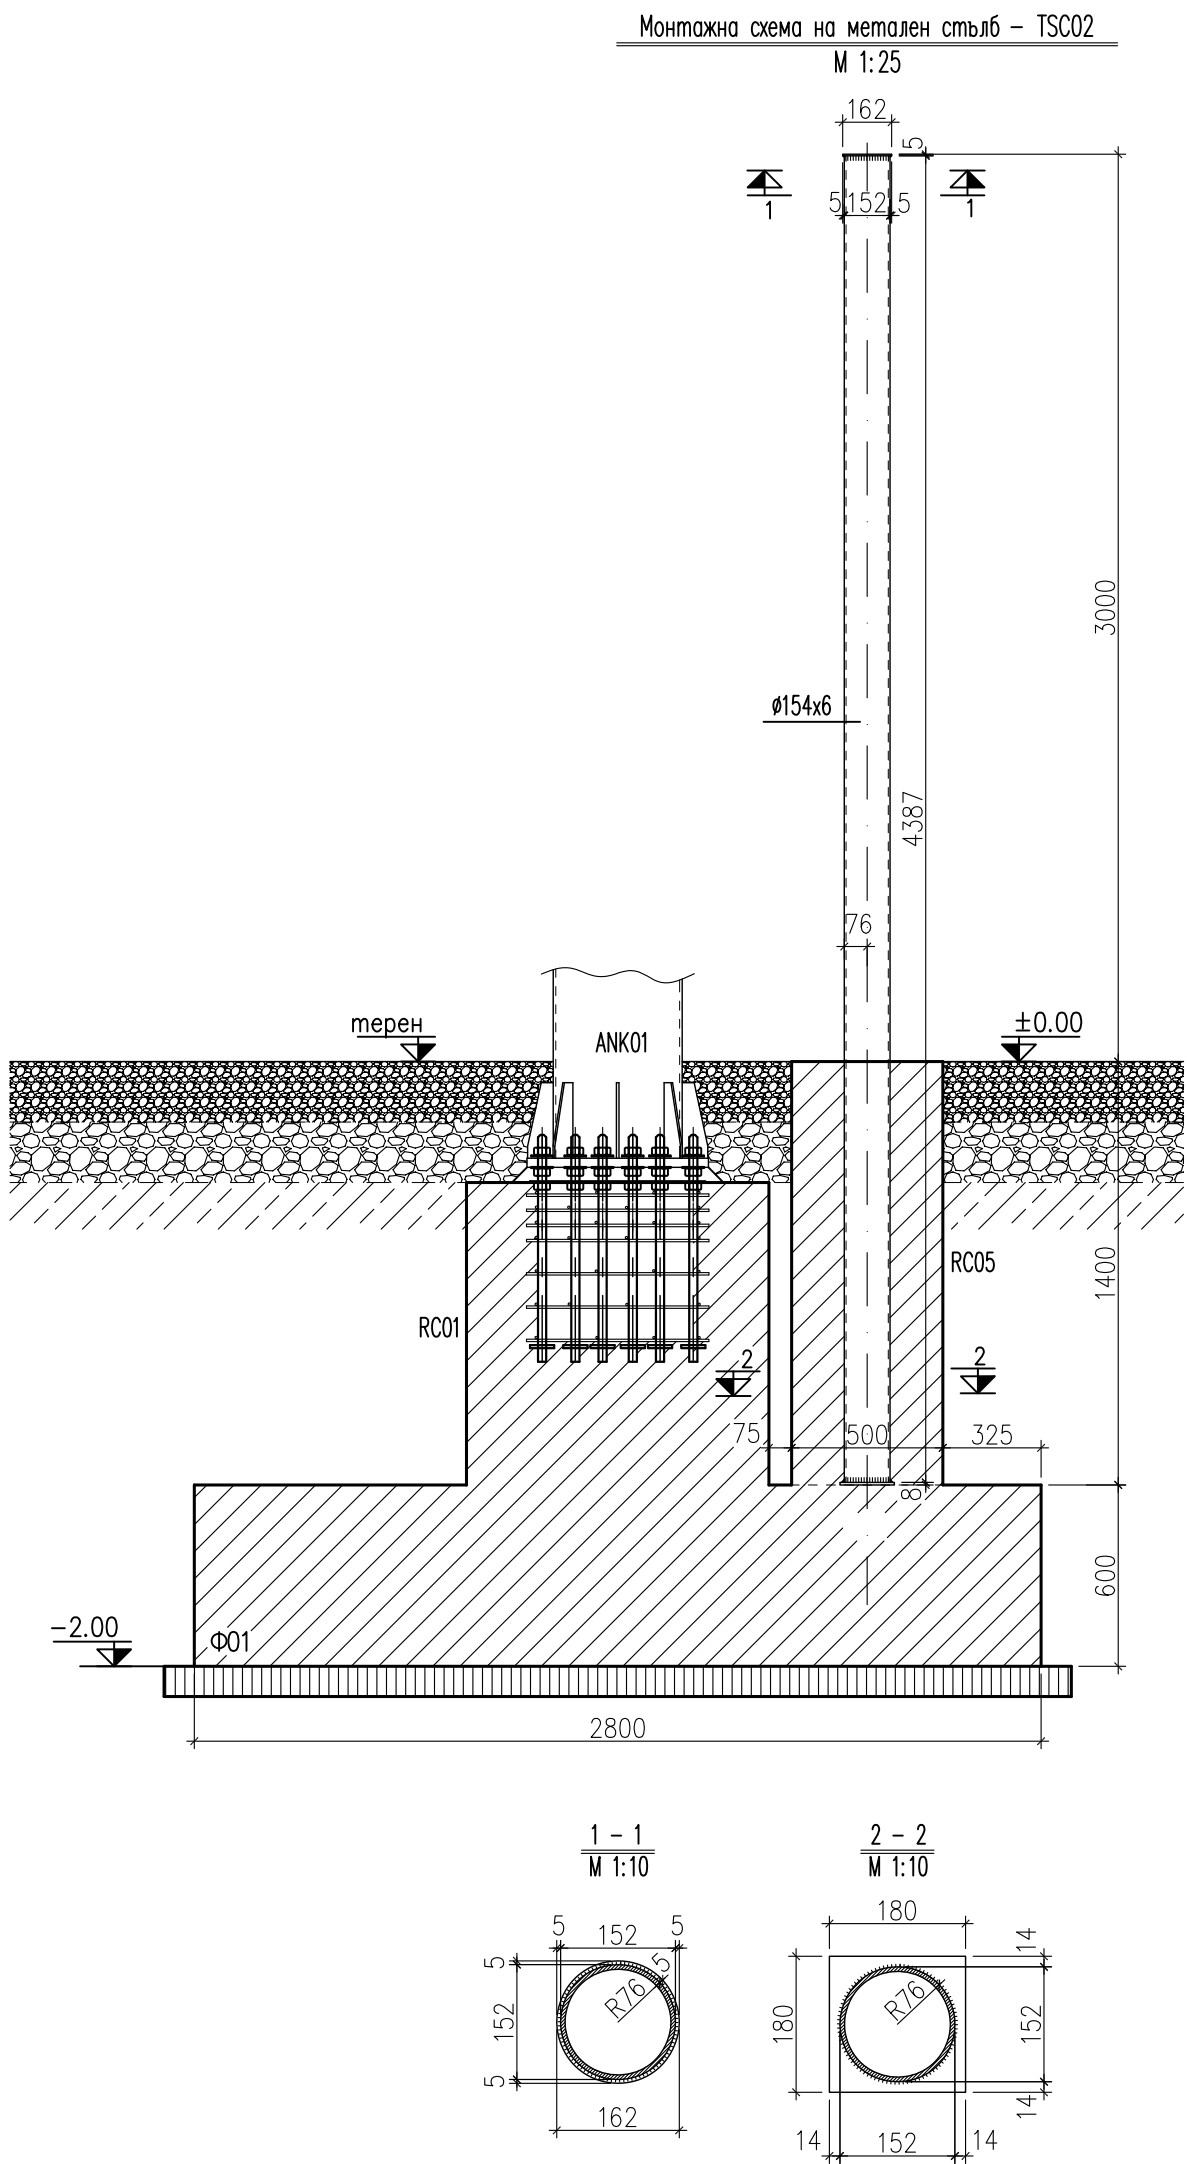
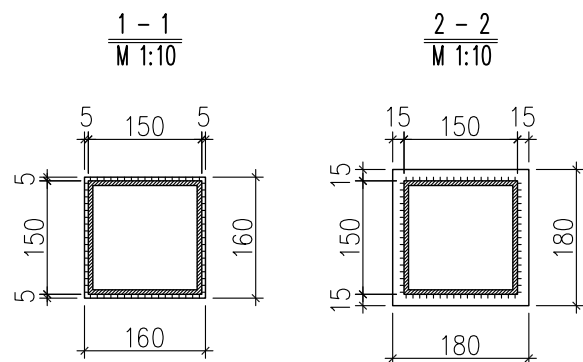



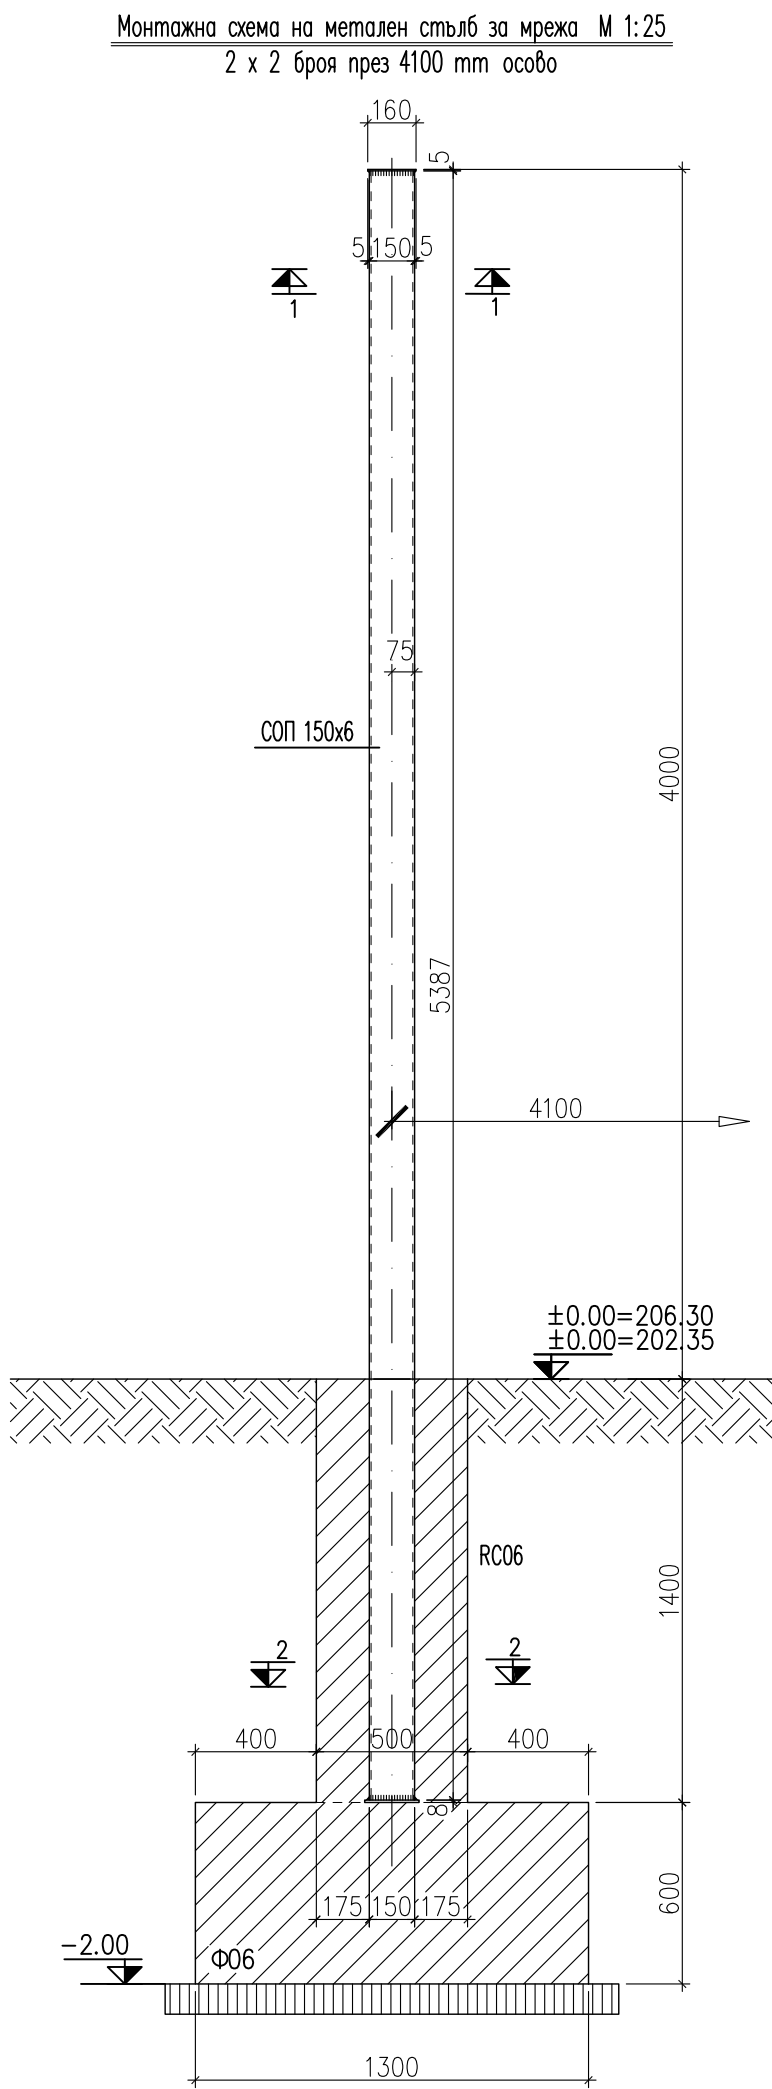


СПЕЦИФИКАЦИЯ									
Марка	Поз.	Брой	Сечение	Дълж. мм	Широч. мм	Материал	Стандарт	Тегло Еднк.	ЗАБЕЛЕЖКИ:
TSC02 1 бр.	1	1	PL5x162	162	162	S235JR	EN 10225-2	1.03	за 1 брой
	2	1	ø152x6	4387	152	S275JR	EN 10225-2-2	94.76	
	3	1	PL8x180	180	180	S235JR	EN 10225-2	2.03	

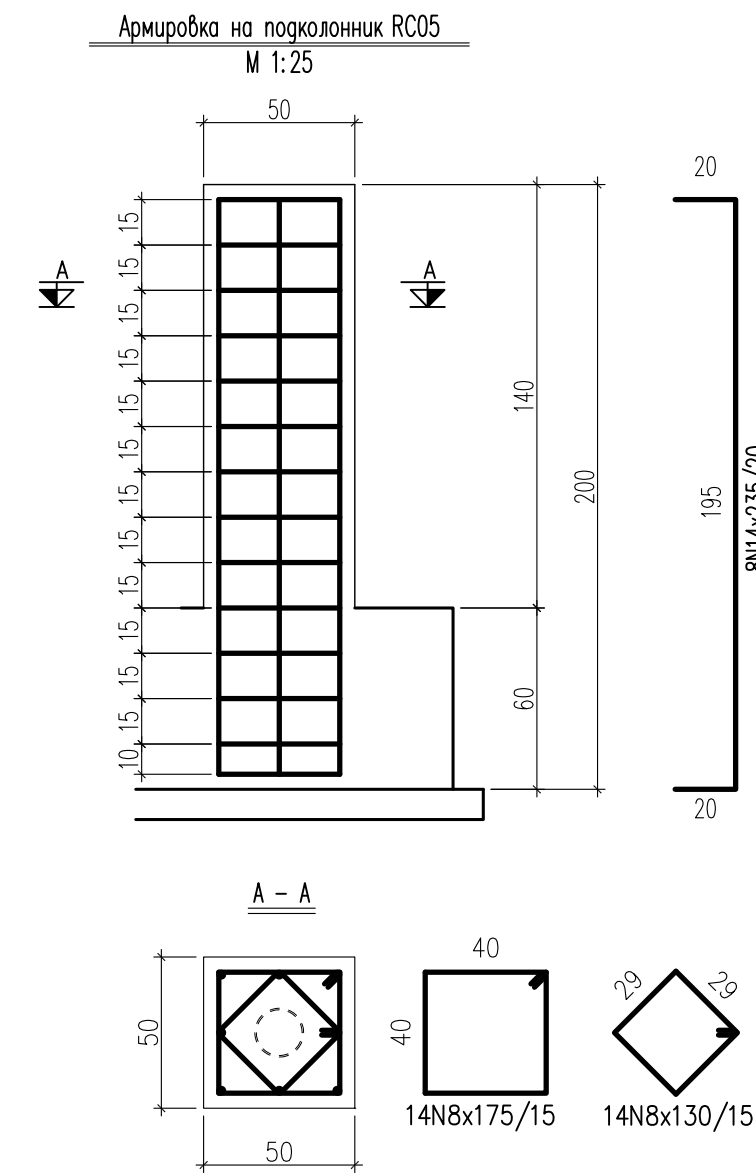

СПЕЦИФИКАЦИЯ									
Марка	Поз.	Брой	Сечение	Дълж. мм	Широч. мм	Материал	Стандарт	Тегло Еднк.	ЗАБЕЛЕЖКИ:
стълб за мрежа 4 бр.	1	1	PL5x160	162	162	S235JR	EN 10225-2	1.03	за 1 брой
	2	1	СОП 150x150x6	5387	150	S275JR	EN 10225-2-2	149.70	
	3	1	PL8x180	180	180	S235JR	EN 10225-2	2.03	

- Забележки:
- Подложен бетон C12/15 с $f_{tk}=12$ MPa
 - Бетон клас по якост на натиск: C20/25 с $f_{tk}=25$ MPa по БДС EN 206-1/NA
 - Армировка клас B500 - $f_{yk}=434$ MPa по БДС EN 9252 означена с N
 - Стомана S235JR по EN 10225-2.
 - Бетонно покритие на армировката 5 см.
 - След избор на изпълнител, елементите да се съгласуват с проектанта конструктор.
 - Армировката на фундамент Ф01 е дадена в чертеж ИЛ.29.
 - За общи забележки гледай чертеж ИЛ.1.
 - Всички заваръчни шевове са производствени с катет на заваряване 5 мм.

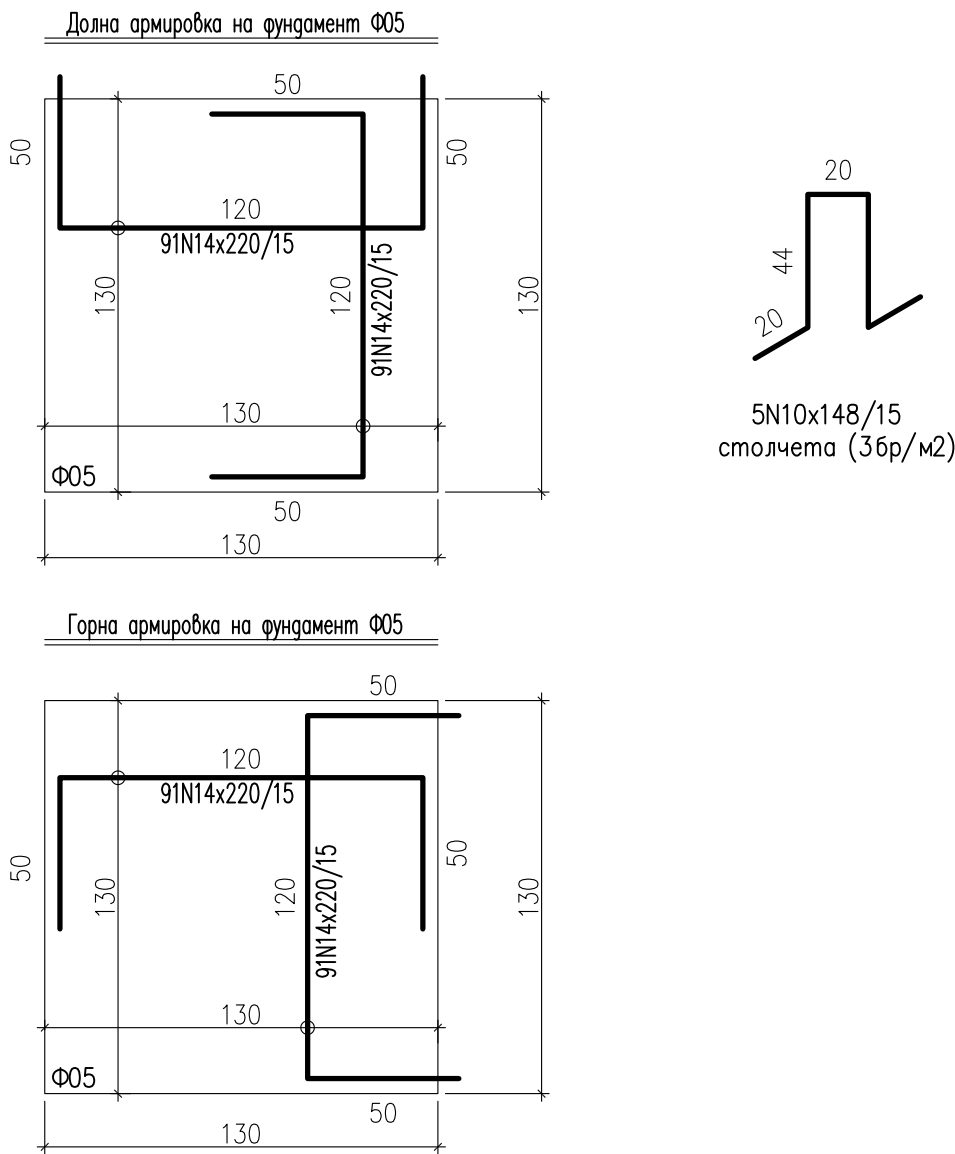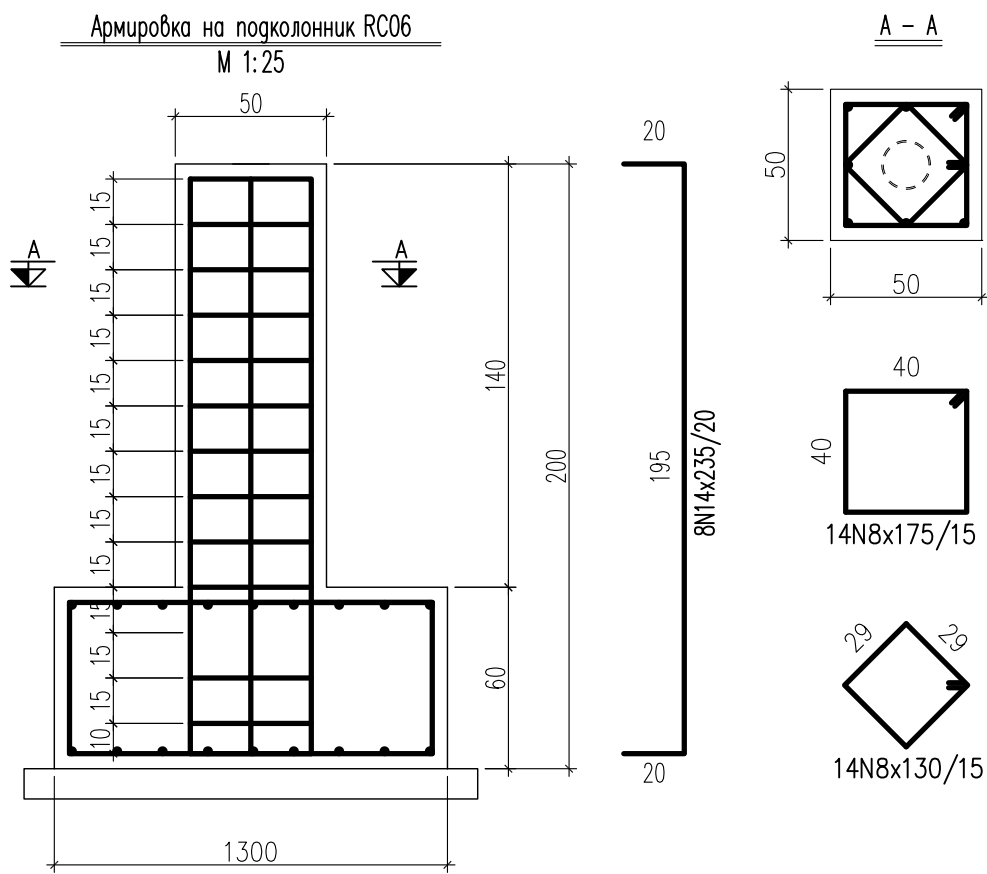

ЕВРОПЕЙСКИ СЪЮЗ
ИНВЕСТИЦИОННИ ПРОЕКТИ
ИНВЕСТИЦИОННИ ФОНДОВЕ

"Изготвяне на инвестиционни проекти за
реконструкция и модернизация на центрове за
повишаване готовността на населението за
реакция при наводнения"



ВЪЗЛОЖИТЕЛ:

Главна дирекция "Пожарна безопасност
и защита на населението" - МВР
гр. София 1309, ул. "Пиротска" № 171А

ИЗПЪЛНИТЕЛ:

"АРХОНТ" ЕООД
гр. София, ул. "Акад. Борис
Стефанов" №17

ОБЕКТ:

Реконструкция и модернизация на
център за повишаване готовността на
населението за реакция при наводнения
в УПИ-VII "СП-обект", кв.228,
ул."Марица" 1Б, гр. Шумен,
(ПИ с идент. № 83510.664.334) :
–Учебно–тренировъчен комплекс /УТК/

ФАЗА:	ТЕХНИЧЕСКИ ПРОЕКТ	04.2017г.
ЧАСТ:	КОНСТРУКЦИИ	II.37
ЧЕРТЕЖ:	УТК- СТОМАНЕН СТЪЛБ TSC02 И СТЪЛБ ЗА МРЕЖА - МОНТАЖНА СХЕМА И ДЕТАЙЛИ, КОФРАЖ И АРМИРОВКА НА ФУНДАМЕНТИ	М 1:25/10
РЪКОВОДИТЕЛ ПРОЕКТ	арх. Иво Тренчев	
ПРОЕКТАНТ	инж. Маринка Ангелова	
СЪГЛАСУВАЛИ ПРОЕКТАНТИ:	члст:	име:
	Архитектура	арх. Иво Тренчев
	Конструкции	инж. Маринка Ангелова
	Геодезия	инж. Милен Димиев
	ВиК	инж. Силва Мочева- Василева
	Електрическа	инж. Велко Пощов
	ОВК	инж. Стоян Попов
	ЕЕ	инж. Иванка Коемджиева
	Паркоустр. и благоустр.	л. арх. Калинка Станкова
	ПБ	инж. Иванка Коемджиева
име на файл: PBZN_POLIGON_TP_CO_SHUMEN-R02.dwg		
Проектът се финансира от Кохезионния фонд на Европейския съюз и от държавния бюджет на Република България чрез оперативна програма „Околна среда 2014-2020 г.“		