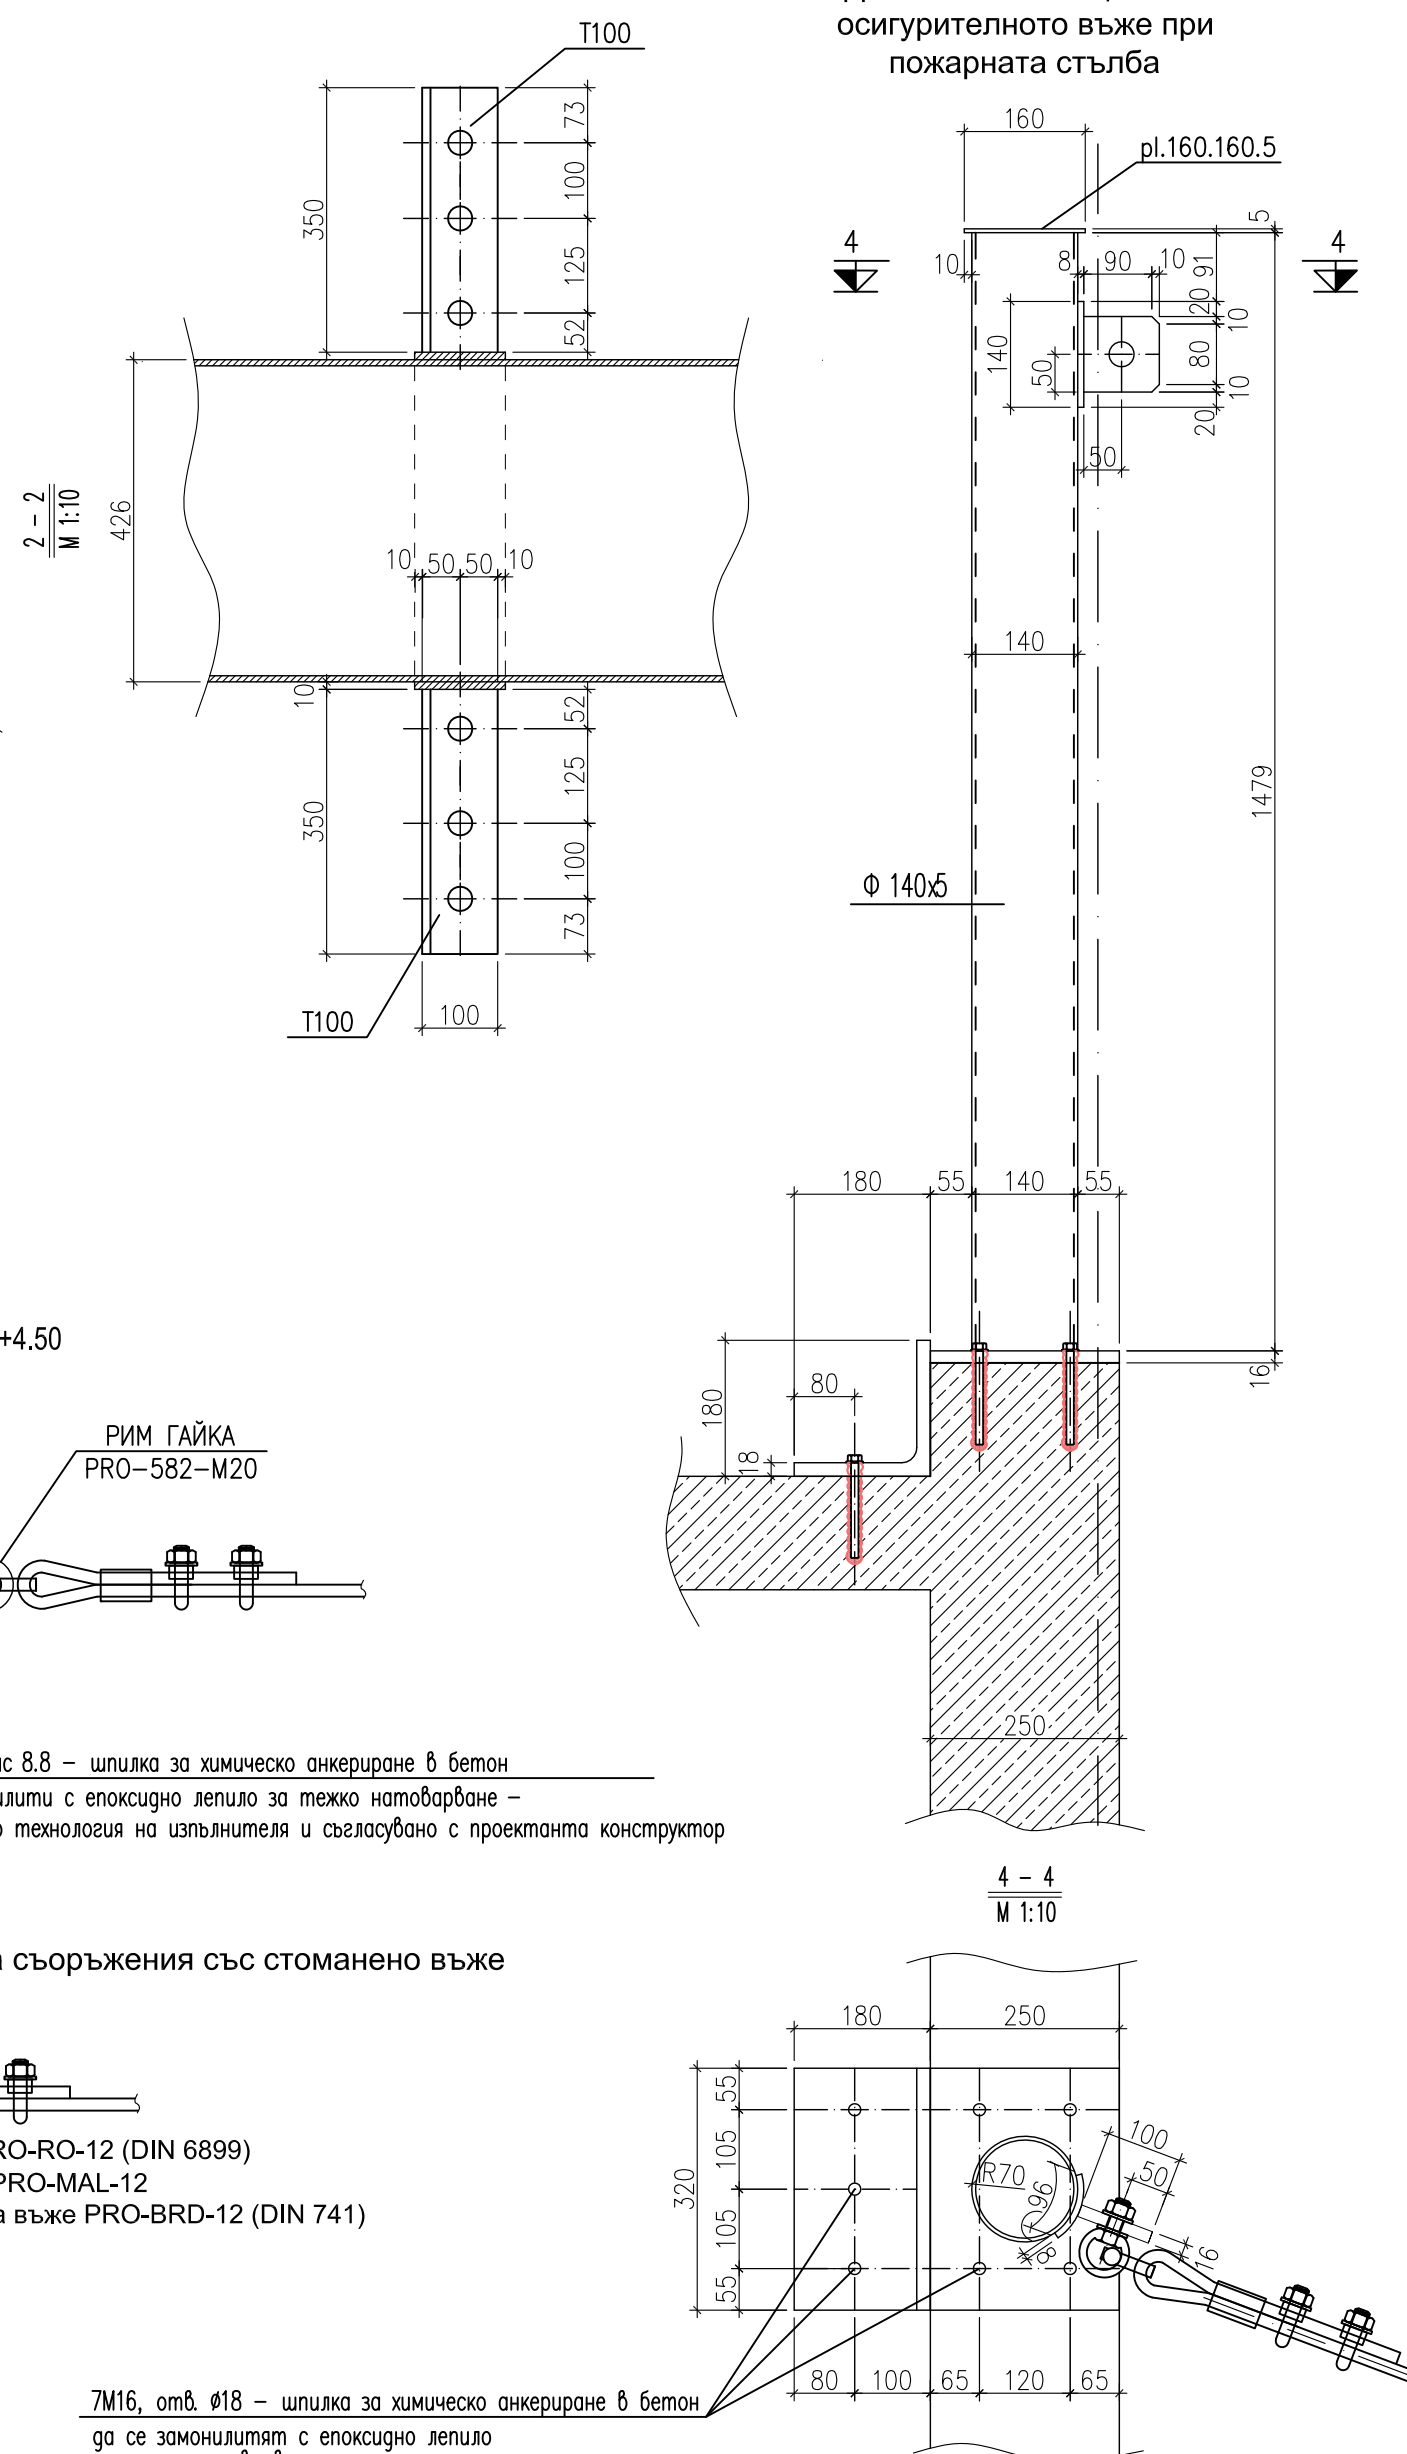
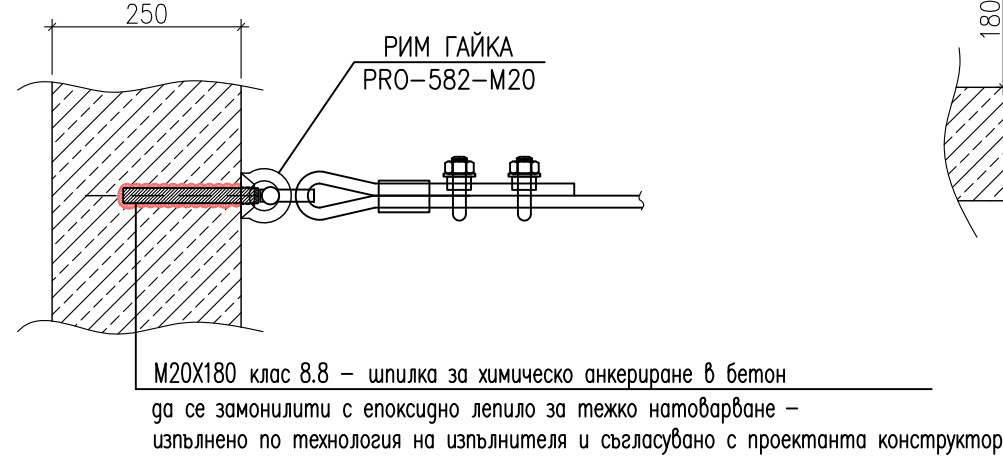


Детайл за захващане на осигурителното въже при пожарната стълба

[illegible]

PRO-580-M30

PRO-CT-03.03.25 Кауш PRO-RO-12 (DIN 6899)
Втулка PRO-MAL-12
Скоба за въже PRO-BRD-12 (DIN 741)

Забележки:

1. Елементите да се приемат от проектант-конструктор;
2. Всички размери са в милиметри;
3. За общи забележки конструкция гледай чертеж 1.1;
4. След избор на пълните, елементите да се съгласуват с проектант конструктор;
5. Конструкцията да се поощава;
6. Котите на детайлите са определени при предпоставка за равнинен терен, при значителна девиация между съседните опори на съоръжения хоризонталната им позиция да се реализира чрез повдигане/понижаване на нивата на детайлите в съответствие със средната кота на терена;
7. Всички заваръчни шевове са с катет 6 mm.

Марка.	Поз.	Брой	Сечение	Дълж. мм	Широч. мм	Материал	Стандарт	Тегло		ЗАБЕЛЕЖКИ:
								Един.	Общ	
Дет. "Тип 1" 17 бр.								17,7		за 1 брой вик.Дет. - отвори ø18 вик.Дет. - отвори ø33 работен
	1	2	Pl10x780	780	120	S235JR	EN 10225-2	7,35	14,70	
	2	2	Pl16x100	100	120	S235JR	EN 10225-2	1,51	3,01	
	3	2	болт M16 x80; г. щ. пр. щ.				клас 8.8			
Марка.	Поз.	Брой	Сечение	Дълж. мм	Широч. мм	Материал	Стандарт	Тегло		ЗАБЕЛЕЖКИ:
								Един.	Общ	
Дет. "Тип 2" 10 бр.								25,2		за 1 брой вик.Дет. - отвори ø18 вик.Дет. - отвори ø33 работен
	1	2	Pl10x780	780	120	S235JR	EN 10225-2	7,35	14,70	
	2	2	T100	350	100	S275JR	EN 10225-2-2	5,25	10,5	
	3	2	болт M16 x80; г. щ. пр. щ.				клас 8.8			
Марка.	Поз.	Брой	Сечение	Дълж. мм	Широч. мм	Материал	Стандарт	Тегло		ЗАБЕЛЕЖКИ:
								Един.	Общ	
Дет. "Тип 3" 12 бр.								32,3		за 1 брой вик.Дет. - отвори ø18 огънат работен
	1	2	Pl10x780	780	120	S235JR	EN 10225-2	7,35	14,70	
	2	3	T100	300	100	S275JR	EN 10225-2-2	4,99	15,0	
	3	3	L70x7	120	70	S235JR	EN 10225-2-2	0,89	2,7	
	4	2	болт M16 x80; г. щ. пр. щ.				клас 8.8			
Марка.	Поз.	Брой	Сечение	Дълж. мм	Широч. мм	Материал	Стандарт	Тегло		ЗАБЕЛЕЖКИ:
								Един.	Общ	
TSC01 1 бр.								56,2		за 1 брой вик.Дет. - отвори ø18 вик.Дет. - отвори ø33 огъната
	1	1	Pl15x160	160	160	S235JR	EN 10225-2	1,00	1,00	
	2	1	ø140,5	1749	140	S275JR	EN 10225-2-2	29,10	29,1	
	3	1	L160x18	320	180	S275JR	EN 10225-2	13,92	13,92	
	4	1	Pl18x140	140	96	S235JR	EN 10225-2	0,84	0,84	
	5	1	Pl16x320	320	250	S235JR	EN 10225-2	10,05	10,05	
	6	1	Pl16x100	100	100	S235JR	EN 10225-2	1,26	1,26	



ЕВРОПЕЙСКИ СЪЮЗ
ЕВРОПЕЙСКИ СТРУКТУРНИ И
ИНВЕСТИЦИОННИ ФОНДОВЕ

"Изготвяне на инвестиционни проекти за реконструкция и модернизация на центрове за повишаване готовността на населението за реакция при наводнения"



ОПЕРАТИВНА ПРОГРАМА
ОКОЛНА СРЕДА

Главна дирекция "Пожарна безопасност
и защита на населението" - МВР
гр. София 1309, ул. "Пиротска" № 171А

"АРХОНТ" ЕООД
гр. София, ул. "Акад. Борис
Стефанов" №17

Реконструкция и модернизация на
център за повишаване готовността на
населението за реакция при наводнения
в УПИ-VII "СП-обект", кв.228,
ул."Марица" 1Б, гр. Шумен,
(ПИ с идент. № 83510.664.334) :
–Учебно-тренировъчен комплекс /УТК/

ФАЗА:	ТЕХНИЧЕСКИ ПРОЕКТ		04.2017г.
ЧАСТ:	КОНСТРУКЦИИ		II.38
ЧЕРТЕЖ:	УТК- СТОМАНЕН ОПОРЕН СЪЛЪБ SSC - МОНТАЖНА СХЕМА И МОНАТАЖНИ ДЕТАЙЛИ		M 1:10
РЪКОВОДИТЕЛ ПРОЕКТ		арх. Иво Тренчев	
ПРОЕКТАНТ		инж. Маринка Ангелова	
СЪГЛАСУВАЛИ ПРОЕКТАНТИ:	част:	име:	подпис:
	Архитектура	арх. Иво Тренчев	
	Конструкции	инж. Маринка Ангелова	
	Геодезия	инж. Милен Димиев	
	ВиК	инж. Силва Мочева- Василева	
	Електрическа	инж. Велко Поцов	
	ОВК	инж. Стоян Попов	
	ЕЕ	инж. Иванка Коемджиева	
	Паркоустр. и благоустр.	л. арх. Калинка Станкова	
ПБ	инж. Иванка Коемджиева		

име на файл: PBZN_POLIGON_TP_CO_SHUMEN-R02.dwg

Проектът се финансира от Кохезионния фонд на Европейския съюз и от държавния бюджет на Република България чрез оперативна програма „Околна среда 2014-2020 г.“