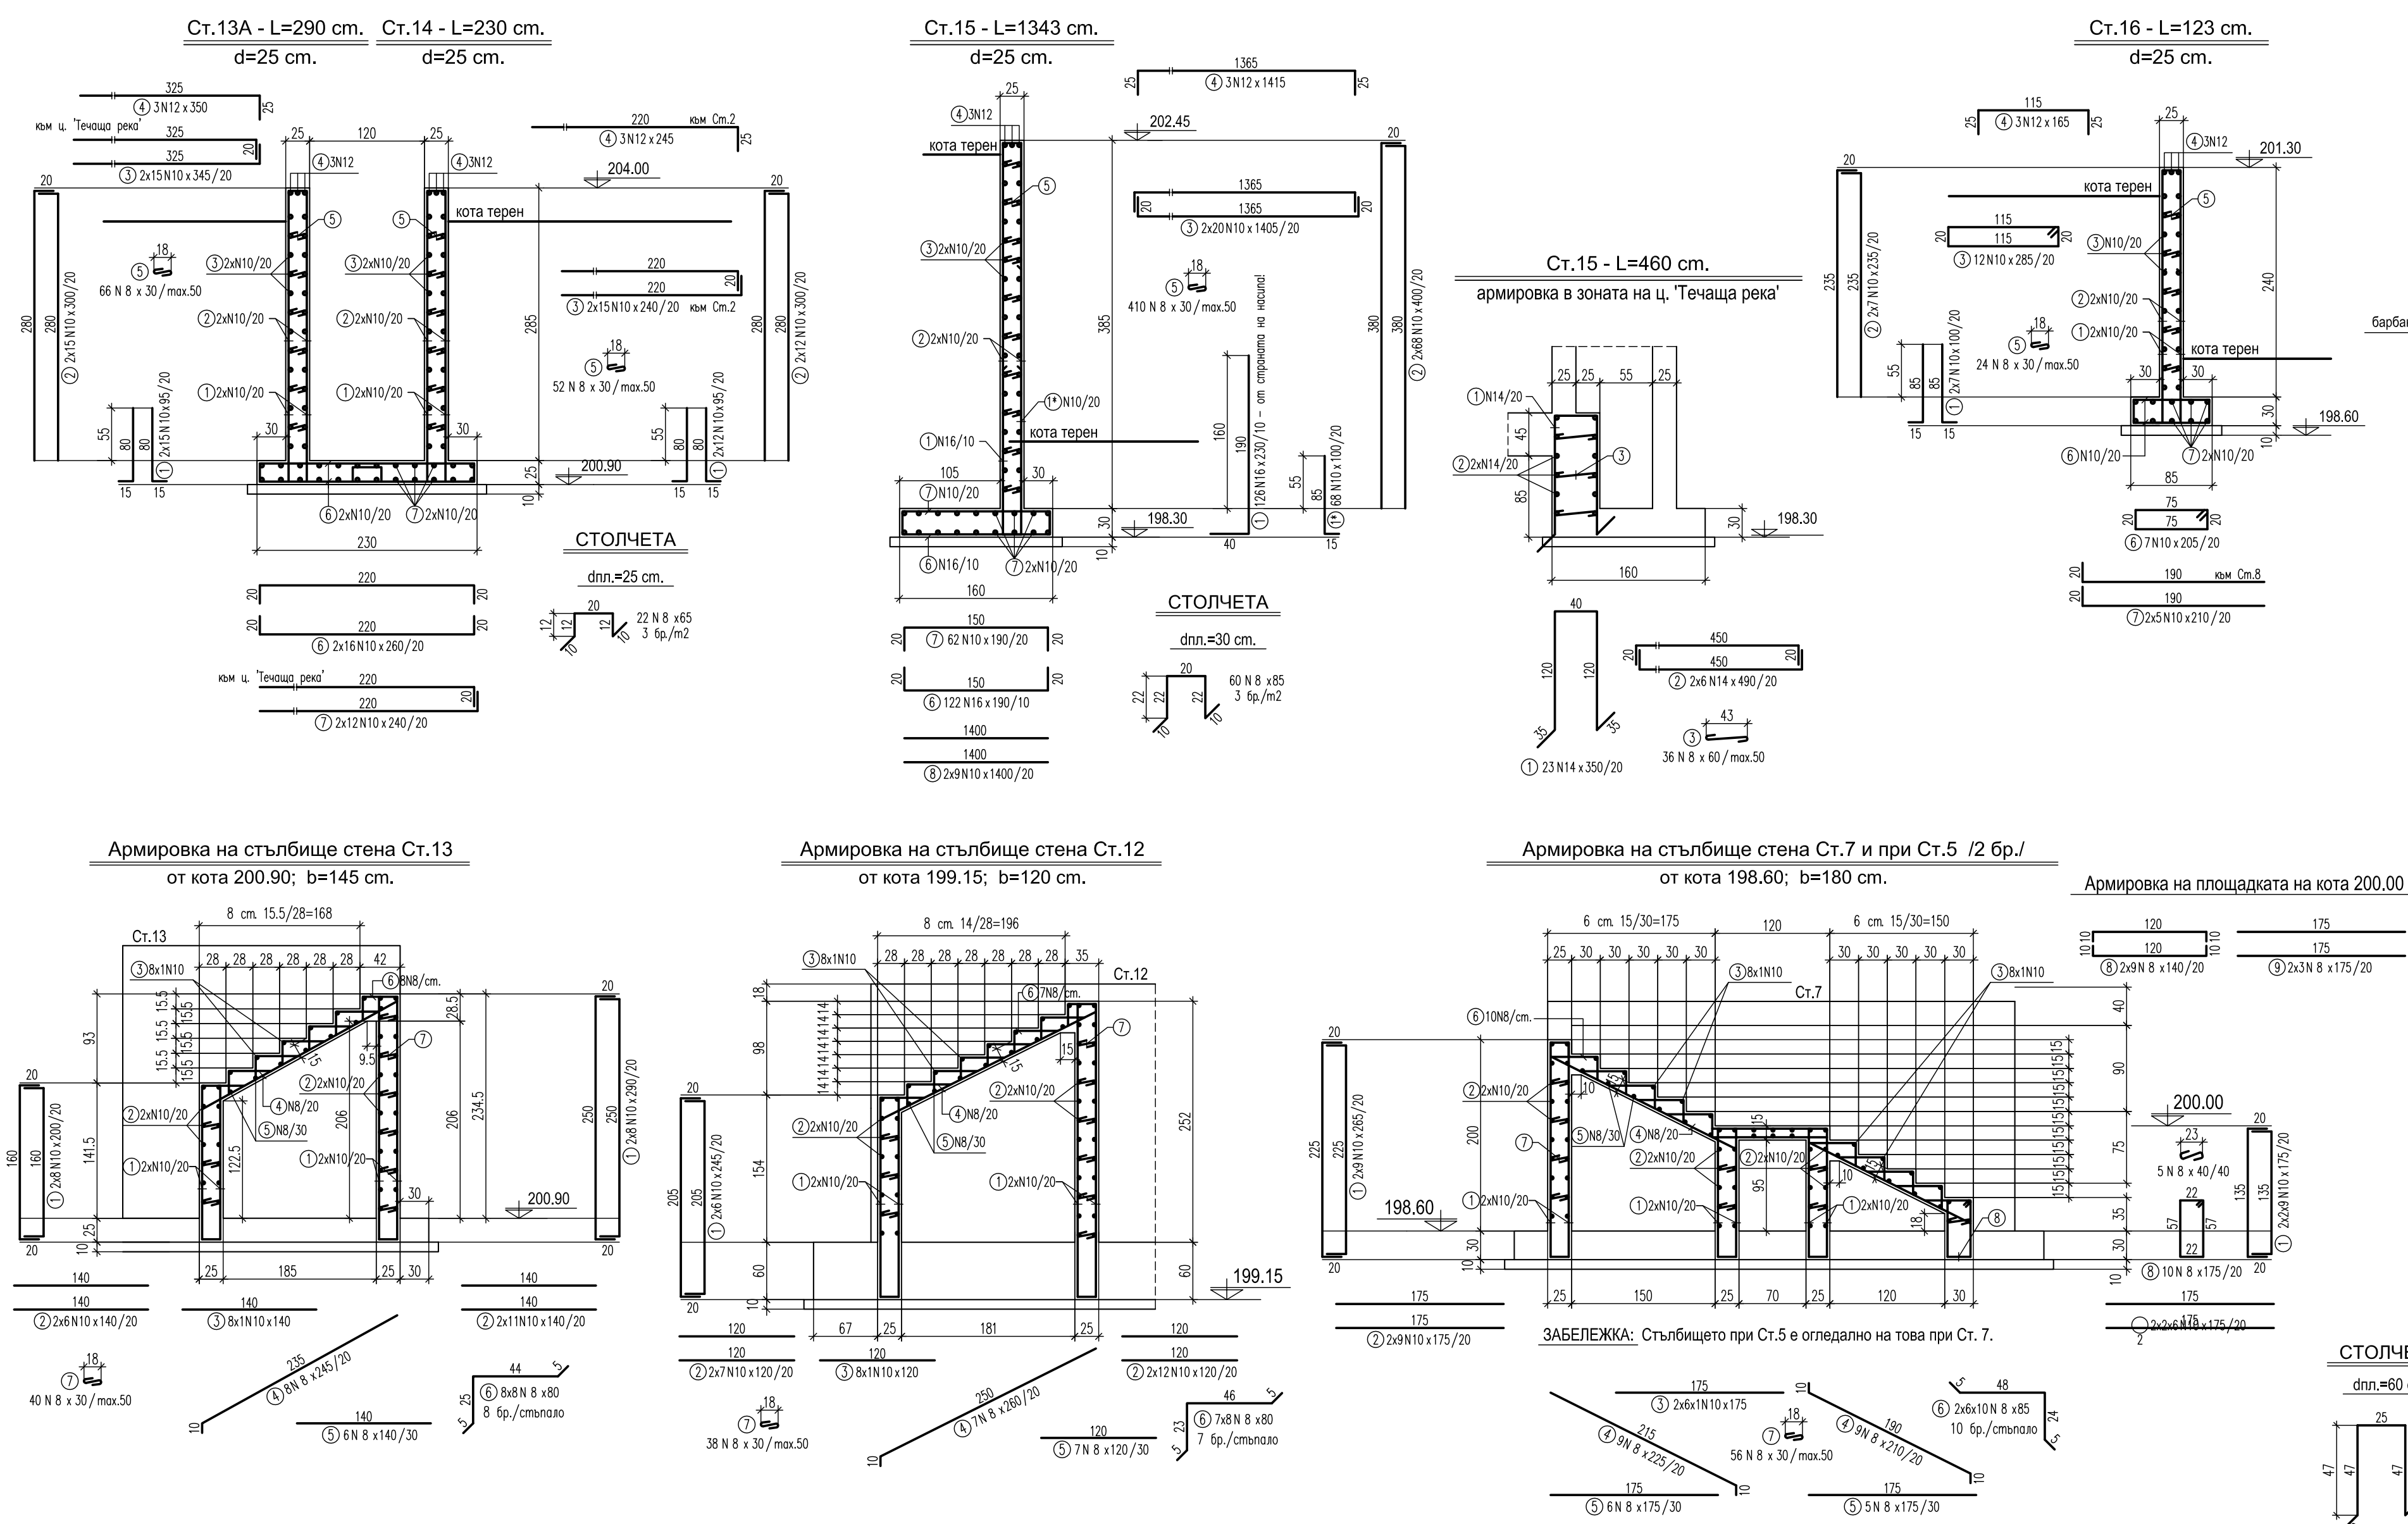
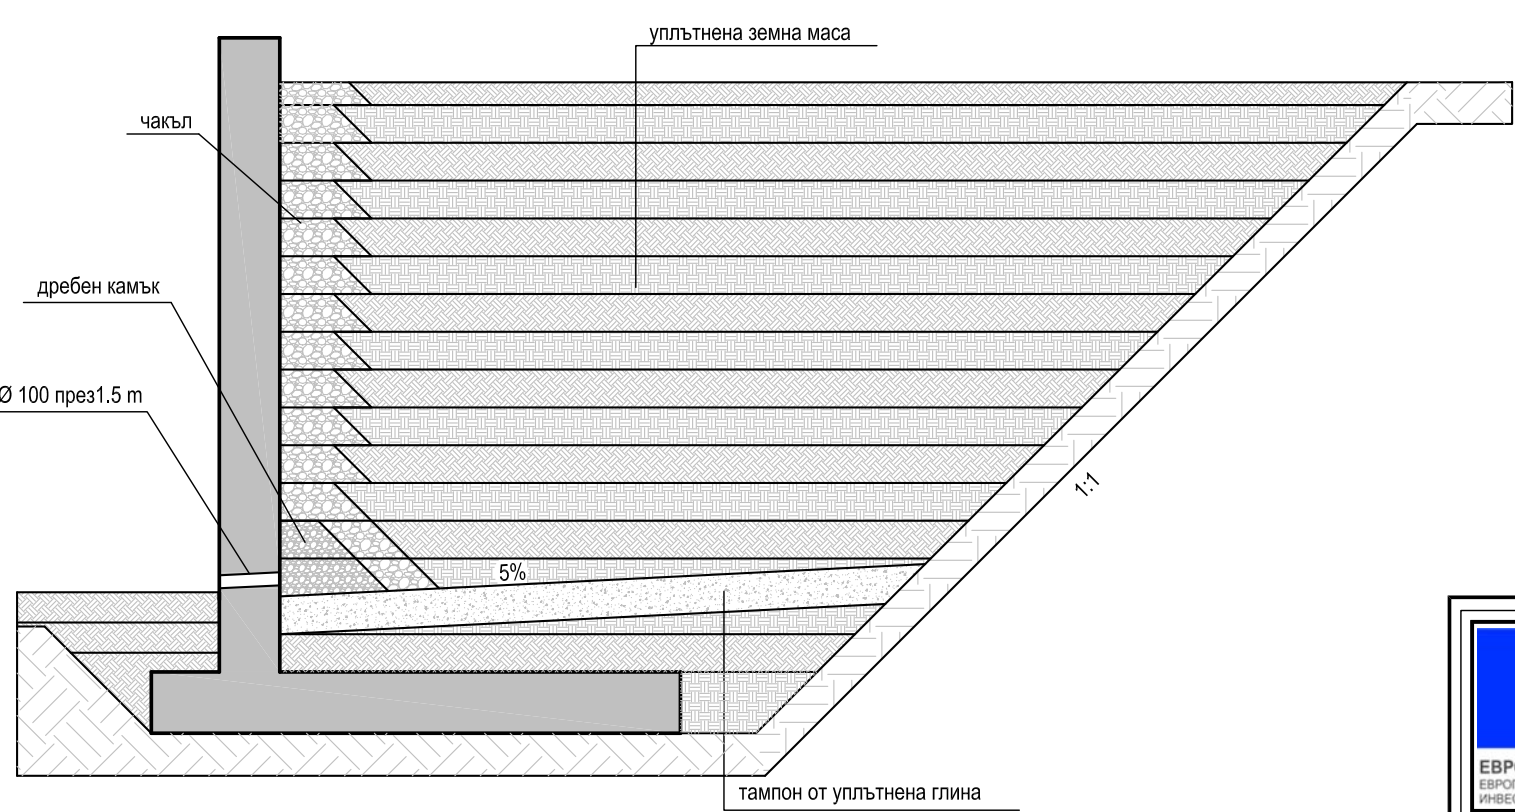


[illegible]

 ЕВРОПЕЙСКИ СЪЮЗ ЕВРОПЕЙСКИ ФОНД ЗА РЕГИОНАЛНО РАЗВИТИЕ	"Изготвяне на инвестиционни проекти за реконструкция и модернизация на центрове за повишаване готовността на населението за реакция при наводнения"	 МИНИСТЕРСТВО НА РЕГИОНАЛНОТО РАЗВИТИЕ И ПУБЛИЧНИТЕ РАБОТИ ОКОЛНА СРЕДА
ВЪЗЛОЖИТЕЛ:		
Главна дирекция "Пожарна безопасност и защита на населението" - МВР гр. София 1309, ул. "Пиротска" № 171А		
ИЗПЪЛНИТЕЛ:		
"АРХОНТ" ЕООД гр. София, ул. "Акад. Борис Стефанов" №17		
ОБЕКТ:		
Реконструкция и модернизация на център за повишаване готовността на населението за реакция при наводнения в УПИ-VIII "СП-обект", кв.228, ул. "Марци" 1Б, гр. Шумен (ПИС с идент. № 8351.0.664.334) ; -Учебно-тренировъчен комплекс /УТК/		
ФАЗА:	ТЕХНИЧЕСКИ ПРОЕКТ	04.2017г.
ЧАСТ:	КОНСТРУКЦИИ	II.39
ЧЕРТЕЖ:	УТК-Кофражни и армировъчни планове на подпирни стени, фундамент Ф03 и стълби	M 1:50
РЪКОВОДИТЕЛ ПРОЕКТ		
ПРОЕКТАНТ		арх. Иво Тренчев
инж. Маринка Ангелова	инж. Маринка Ангелова	
инж. Маринка Ангелова	инж. Маринка Ангелова	
инж. Милен Димиев	инж. Милен Димиев	
инж. Силва Мочева - Василева	инж. Силва Мочева - Василева	
инж. Велко Пощов	инж. Велко Пощов	
инж. Стоян Полов	инж. Стоян Полов	
инж. Иванка Коемджиева	инж. Иванка Коемджиева	
л. арх. Калинка Станкова	л. арх. Калинка Станкова	
инж. Иванка Коемджиева	инж. Иванка Коемджиева	
име на файл: PB2N_POLIGON_TP_CO_SHUMEN-R02.dwg		
Проектът се финансира от Когнитивен фонд на Европейски съюз и от държавния бюджет на Република България чрез оперативна програма "Околна среда-2014-2020 г."		