


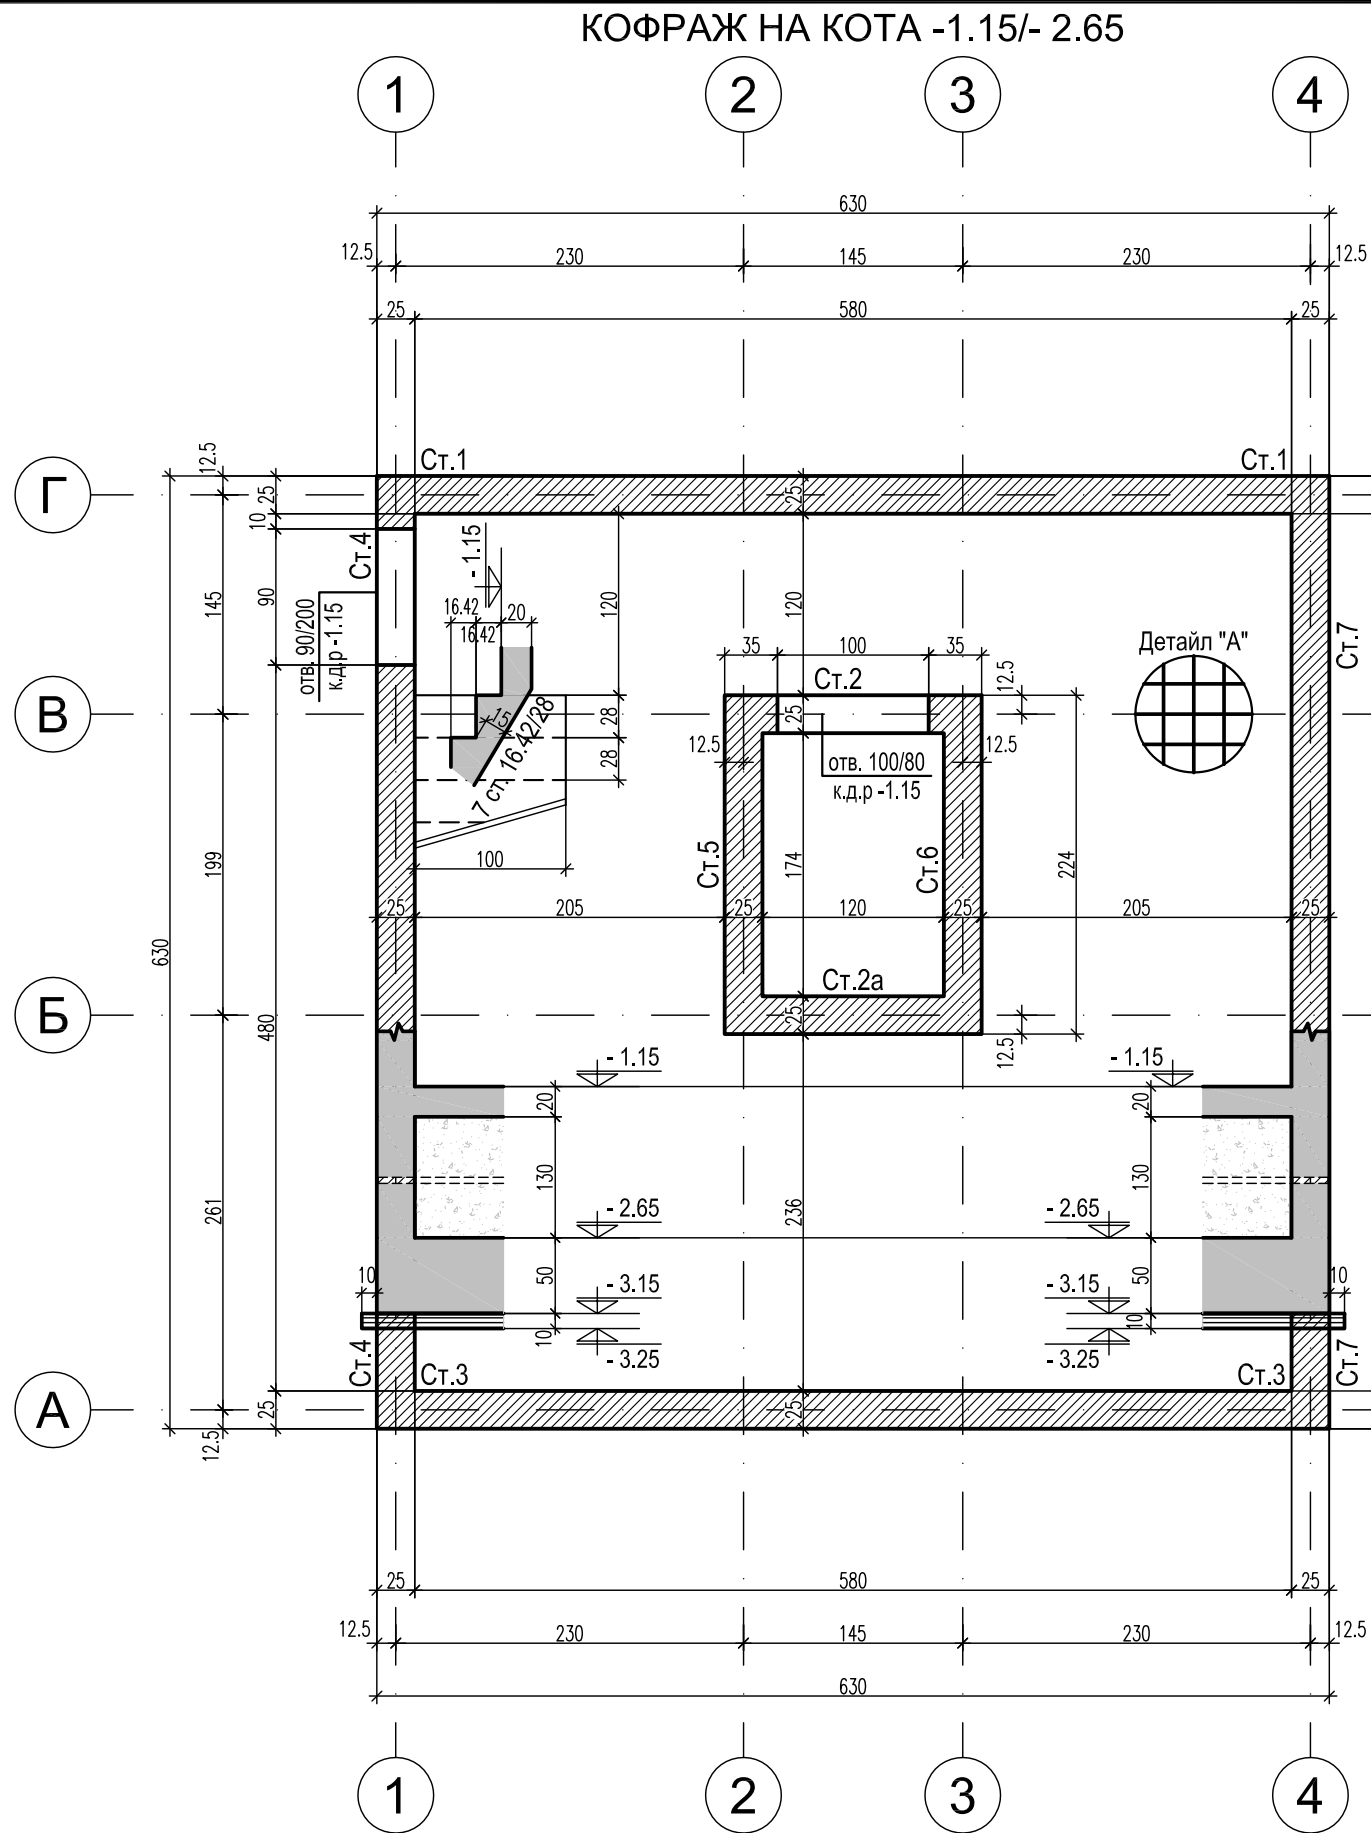
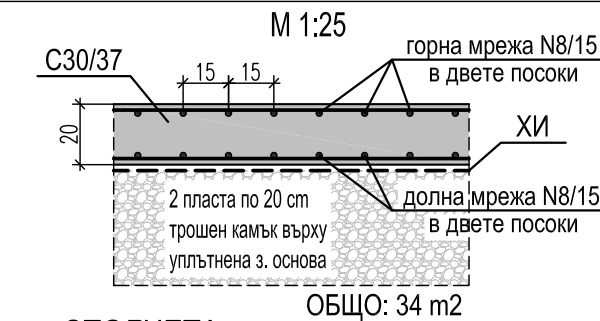
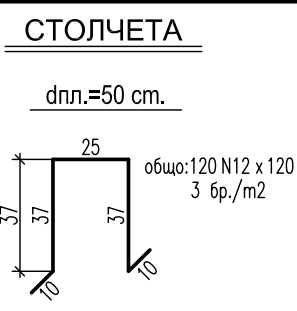


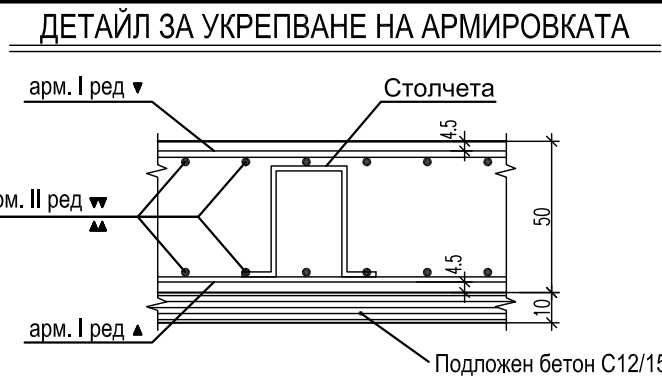

Детайл "А" - Бетонова настилка на к. - 1.15

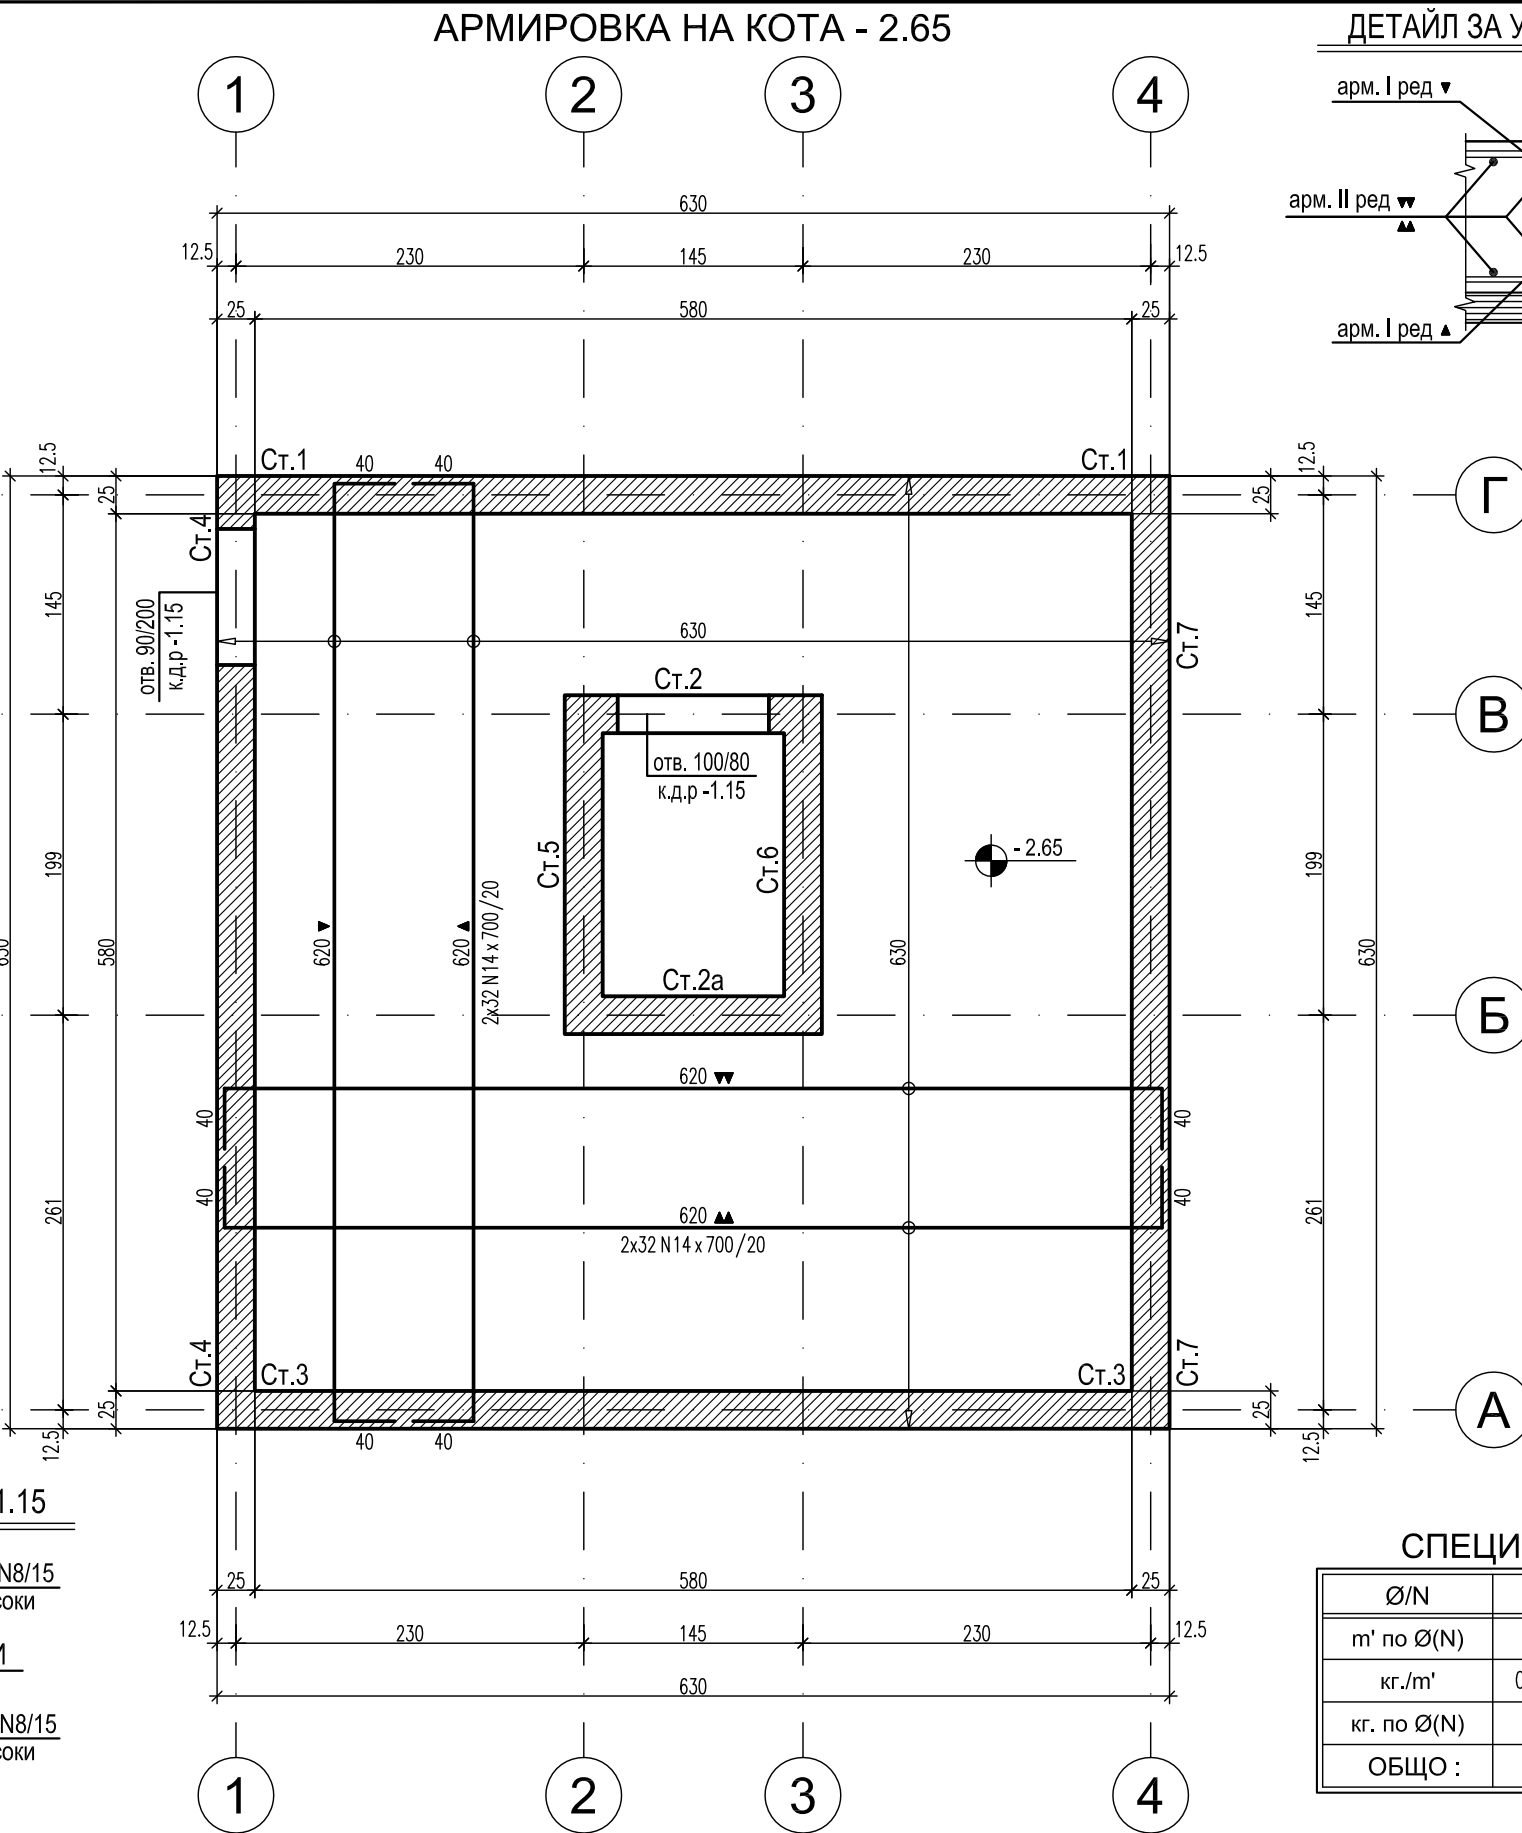

СТОЛЧЕТА

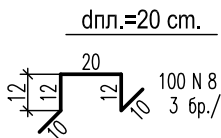

ЗАБЕЛЕЖКИ :

1. Подложен бетон С12/15 с $f_{ck}=12$ МПа
2. Бетон клас по якост на натиск: С30/37 с $f_{ck}=37$ МПа по БДС EN 206-1/НА
3. Армировка клас В500 - $f_{yk}=434$ МПа по БДС EN 9252 означена с N
4. Бетонът да се уплътнява много добре чрез вибратори
5. Допълнителни отвори по- големи от 20/20 см. да се съгласуват с проектанта
6. Бетонно покритие на армировката 2.50 см.
7. Бетонно покритие на армировката за фундаментната плоча - 4.5 см.
8. Кота $\pm 0.00 = 203.00$
9. Съкращения: к.д.р. - кота долен ръб.
10. За котата на фундаиране: -3.15, която попада в "Пласт 3" е прието изчислително почвено натоварване: $R_0=0.22$ МПа и деформационен модул $E_0=12$ МПа. След масовия изкоп земната основа да се опробва от инж. геолог и да се установят и потвърдят точно физикомеханичните й характеристики. При съществена разлика от приетите стойности да се уведоми Проектанта, и ако се наложи да се копае до здравия пласт . Прекопаните участъци да се запълнят с подложен бетон.
11. През време на извършването на строително- монтажните работи да се спазват всички изисквания на "Закона за безопасни условия на труд", както и предписанията на Правилника по ТБТ-82 за СМР в съответствие с ПИПСМР-77.

СПЕЦИФИКАЦИЯ

Ø/N	N8	N12	N14
m' по Ø(N)	972	144	896
кг./m'	0.395	0.888	1.208
кг. по Ø(N)	384	128	1083
ОБЩО :	Ст. В500: 1595 кг.		



ЕВРОПЕЙСКИ СЪЮЗ
ЕВРОПЕЙСКИ СТРУКТУРНИ И
ИНВЕСТИЦИОННИ ФОНДОВЕ

"Изготвяне на инвестиционни проекти за
реконструкция и модернизация на центрове за
повишаване готовността на населението за
реакция при наводнения"



ОПЕРАТИВНА ПРОГРАМА
ОКОЛНА СРЕДА

ВЪЗЛОЖИТЕЛ:

Главна дирекция "Пожарна безопасност
и защита на населението" - МВР
гр. София 1309, ул. "Пиротска" № 171А

ИЗПЪЛНИТЕЛ:

"АРХОНТ" ЕООД
гр. София, ул. "Акад. Борис
Стефанов" №17

ОБЕКТ:

Реконструкция и модернизация на
център за повишаване готовността на
населението за реакция при наводнения
в УПИ-VII "СП-обект", кв.228,
ул."Марица" 1Б, гр. Шумен,
(ПИ с идент. № 83510.664.334) :
-Учебно-тренировъчен комплекс /УТК/

ФАЗА:

ТЕХНИЧЕСКИ ПРОЕКТ

04.2017г.

ЧАСТ:

КОНСТРУКЦИИ

II.3

ЧЕРТЕЖ:

УТК - Център "Двата етажа"
Кофраж и армировка на основи.

M 1:50

РЪКОВОДИТЕЛ ПРОЕКТ

арх. Иво Тренчев

ПРОЕКТАНТ

инж. Маринка Ангелова

ЧАСТ:

Архитектура

име:

подпис:

СЪГЛАСУВАЛИ
ПРОЕКТАНТИ:

Конструкции

арх. Иво Тренчев

Геодезия

инж. Маринка Ангелова

ВиК

инж. Силва Мочева- Василева

Електрическа

инж. Велко Пощов

ОВК

инж. Стоян Попов

ЕЕ

инж. Иванка Коемджиева

Паркоустр. и благоустр.

л. арх. Калинка Станкова

ПБ

инж. Иванка Коемджиева

име на файл: PBZN_SHU_POLY_C_2_ETAJA_KOFR_ARM_PLOCHI_01.dwg

Проектът се финансира от Кохезионния фонд на Европейския съюз и от държавния бюджет на Република България чрез
оперативна програма „Околна среда 2014-2020 г.“