
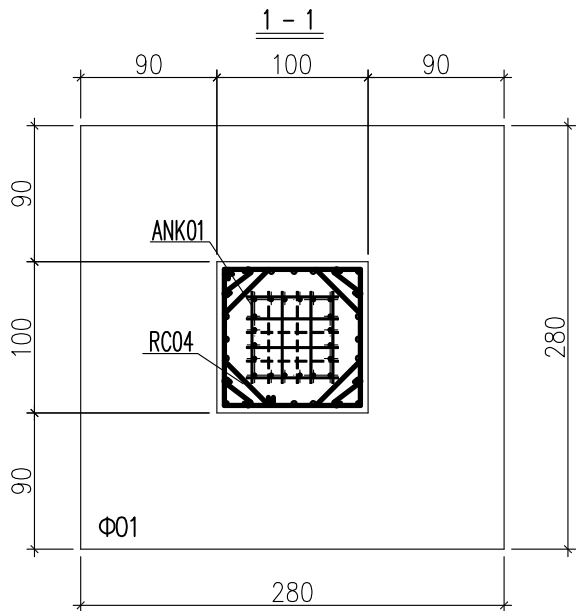


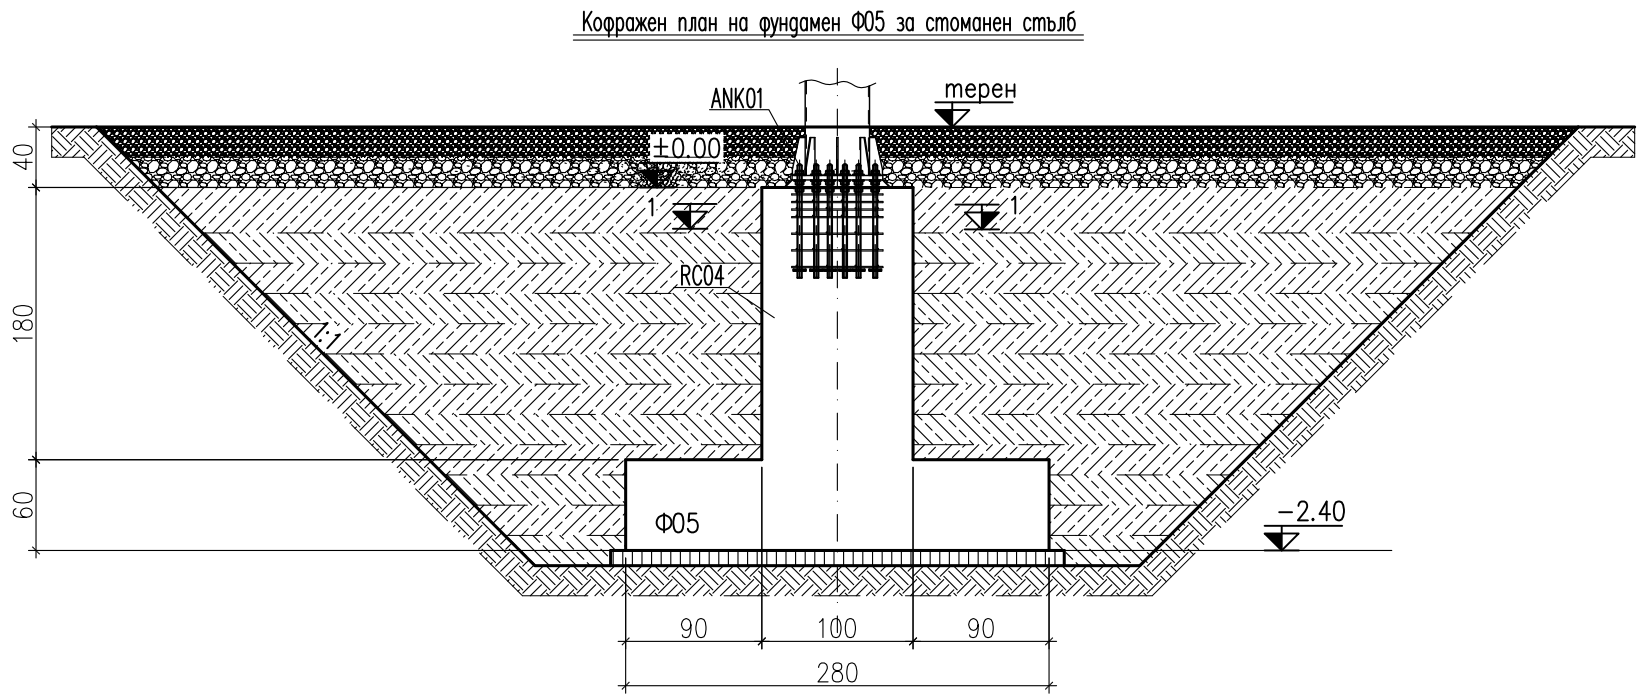


38N14x218/15
фиби за контура на плочата по направление "Y"


38N14x220/15
фиби за контура на плочата по направление "X"

24N10x148/15
столчета (3бр/м2)

Армировъчен план фундамент-Ф01 – долна армировка

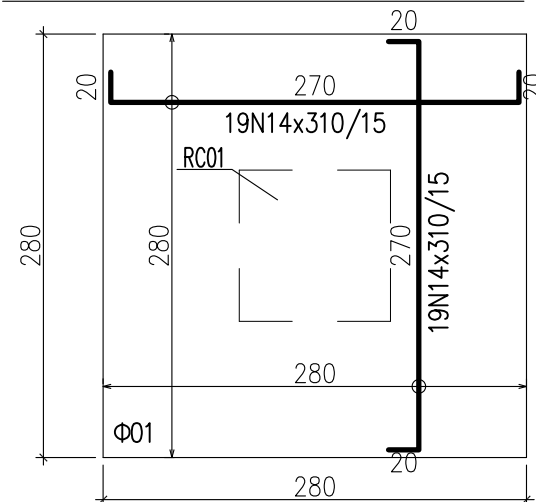

Армировъчен план фундамент-Ф01– горна армировка



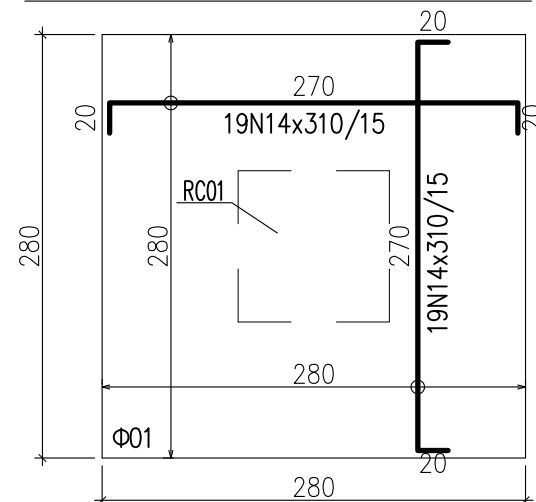


38N14x220/15





38N14x220/15

Армировката е дадена към чертежа с армировка на подпорните стени – II.39

Армировка RC04

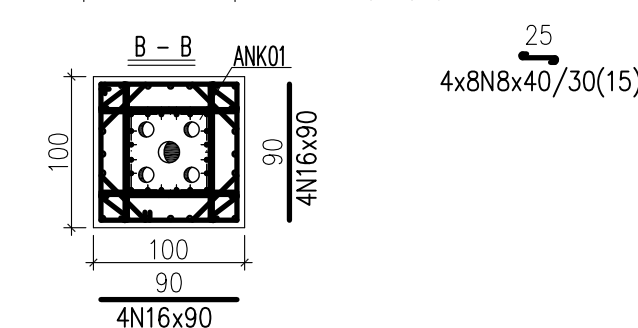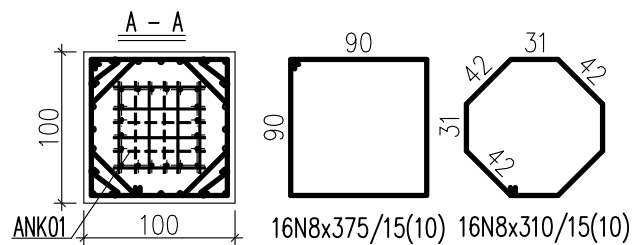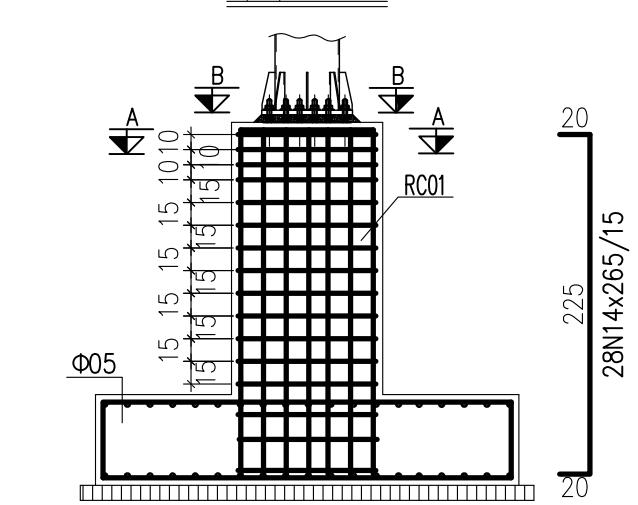

Армировка RC05

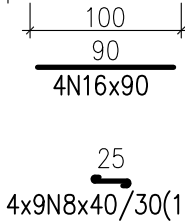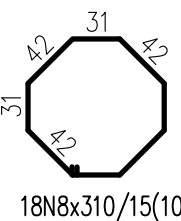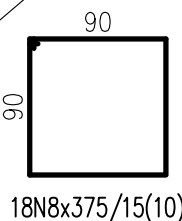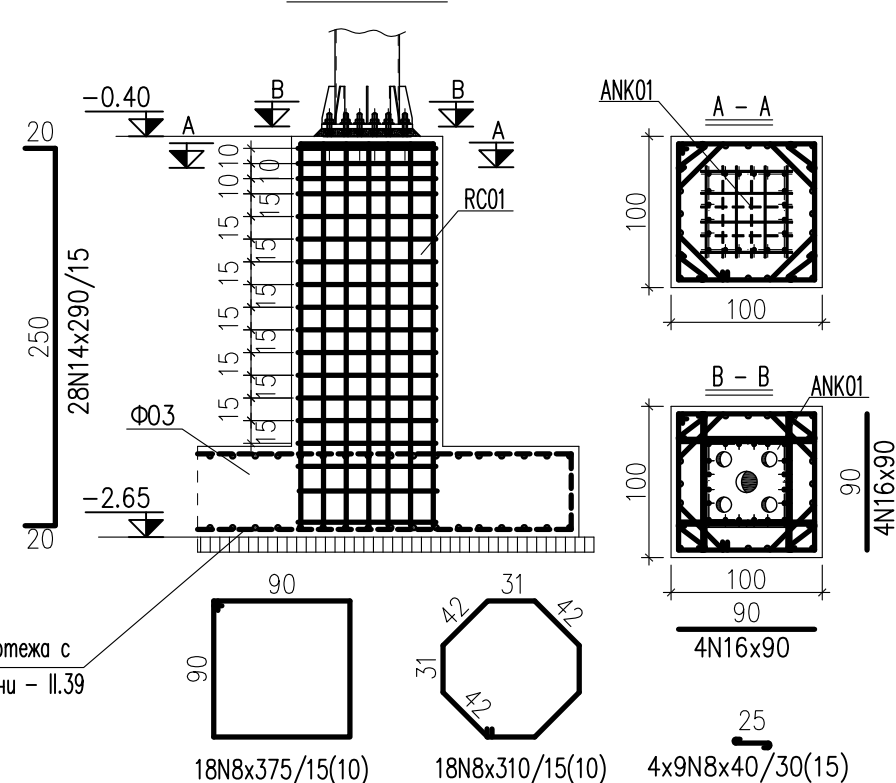

Забележки:

1. Подложен бетон C12/15 с $f_{ck}=12$ MPa
2. Бетон клас по якост на натиск: C20/25 с $f_{ck}=25$ MPa по БДС EN 206-1/NA
3. Армировка клас B500 - $f_{yd}=434$ MPa по БДС EN 9252 означена с N
4. Бетонно покритие на армировката 5 см.
5. Размерите са в см.
6. За общи забележки гледай чертеж II.1.



"Изготвяне на инвестиционни проекти за реконструкция и модернизация на центрове за повишаване готовността на населението за реакция при наводнения"



ВЪЗЛОЖИТЕЛ:

Главна дирекция "Пожарна безопасност и защита на населението" - МВР
гр. София 1309, ул. "Пиротска" № 171А

ИЗПЪЛНИТЕЛ:

"АРХОНТ" ЕООД
гр. София, ул. "Акад. Борис Стефанов" №17

ОБЕКТ:

Реконструкция и модернизация на център за повишаване готовността на населението за реакция при наводнения в УПИ-VII "СП-обект", кв.228, ул."Марица" 1Б, гр. Шумен, (ПИ с идент. № 83510.664.334) :
-Учебно-тренировъчен комплекс /УТК/

ФАЗА:	ТЕХНИЧЕСКИ ПРОЕКТ	04.2017г.
ЧАСТ:	КОНСТРУКЦИИ	II.40
ЧЕРТЕЖ:	УТК- СТОМАНЕН ОПОРЕН СТЪЛБ - КОФРАЖЕН И АРМИРОВЪЧЕН ПЛАН ФУНДАМЕНТ Ф05 и ПОДКОЛОННИЦИ RC04 и RC05	М 1:50

РЪКОВОДИТЕЛ ПРОЕКТ	арх. Иво Тренчев	
ПРОЕКТАНТ	инж. Маринка Ангелова	
СЪГЛАСУВАЛИ ПРОЕКТАНТИ:	част:	име:
	Архитектура	арх. Иво Тренчев
	Конструкции	инж. Маринка Ангелова
	Геодезия	инж. Милен Димиев
	ВиК	инж. Силва Мочева - Василева
	Електрическа	инж. Велко Поцлов
	ОВК	инж. Стоян Попов
ПБ	ЕЕ	инж. Иванка Коемджиева
	Паркоустр. и благоустр.	л. арх. Калинка Станкова
	ПБ	инж. Иванка Коемджиева

име на файл: PBZN_POLIGON_TP_CO_SHUMEN-R02.dwg
Проектът се финансира от Кохезионния фонд на Европейския съюз и от държавния бюджет на Република България чрез оперативна програма „Околна среда 2014-2020 г.“