

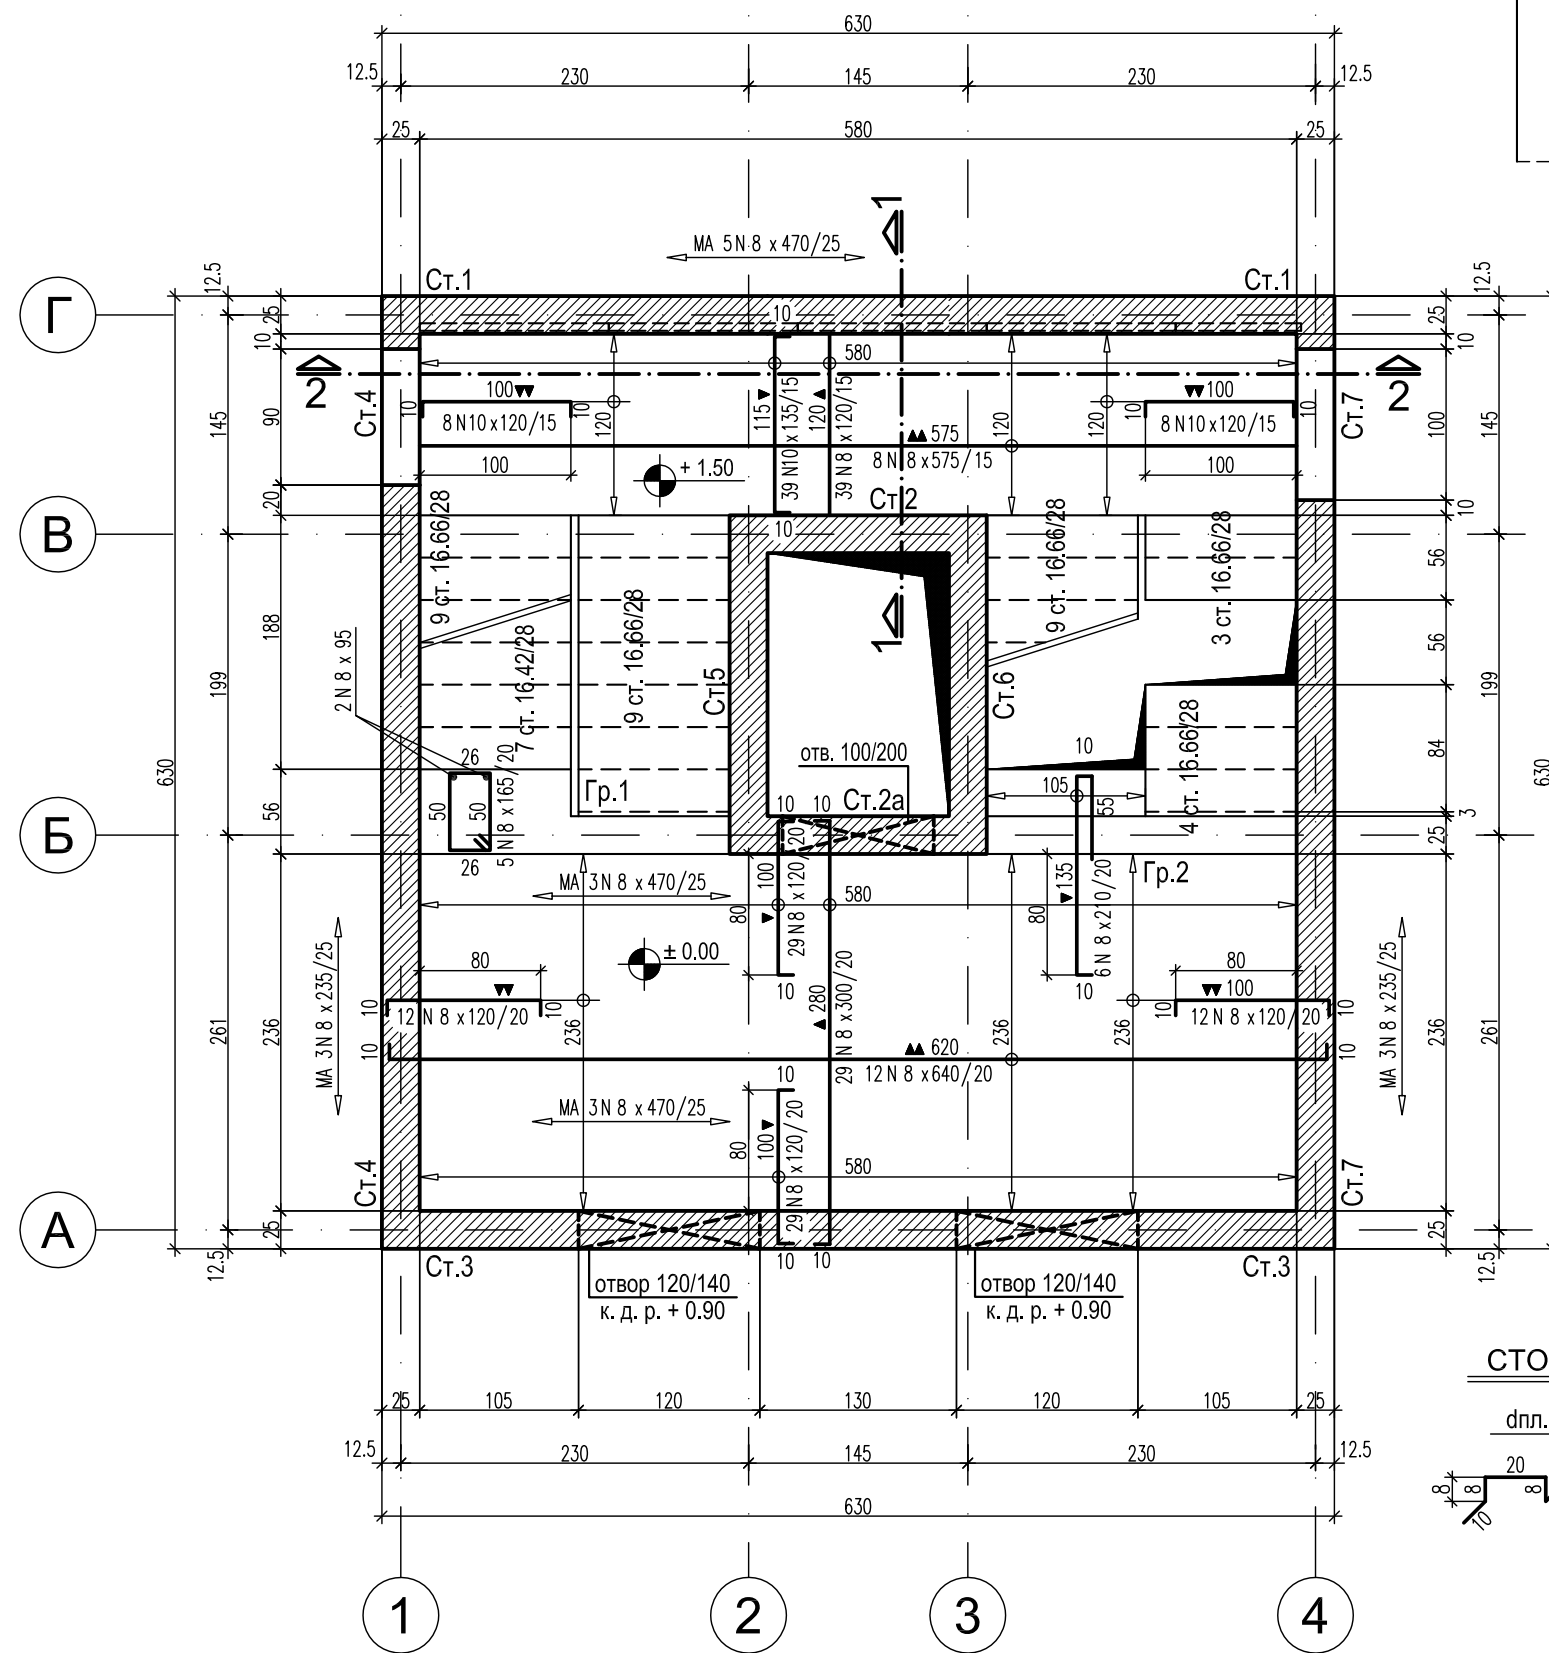


① ② ③ ④

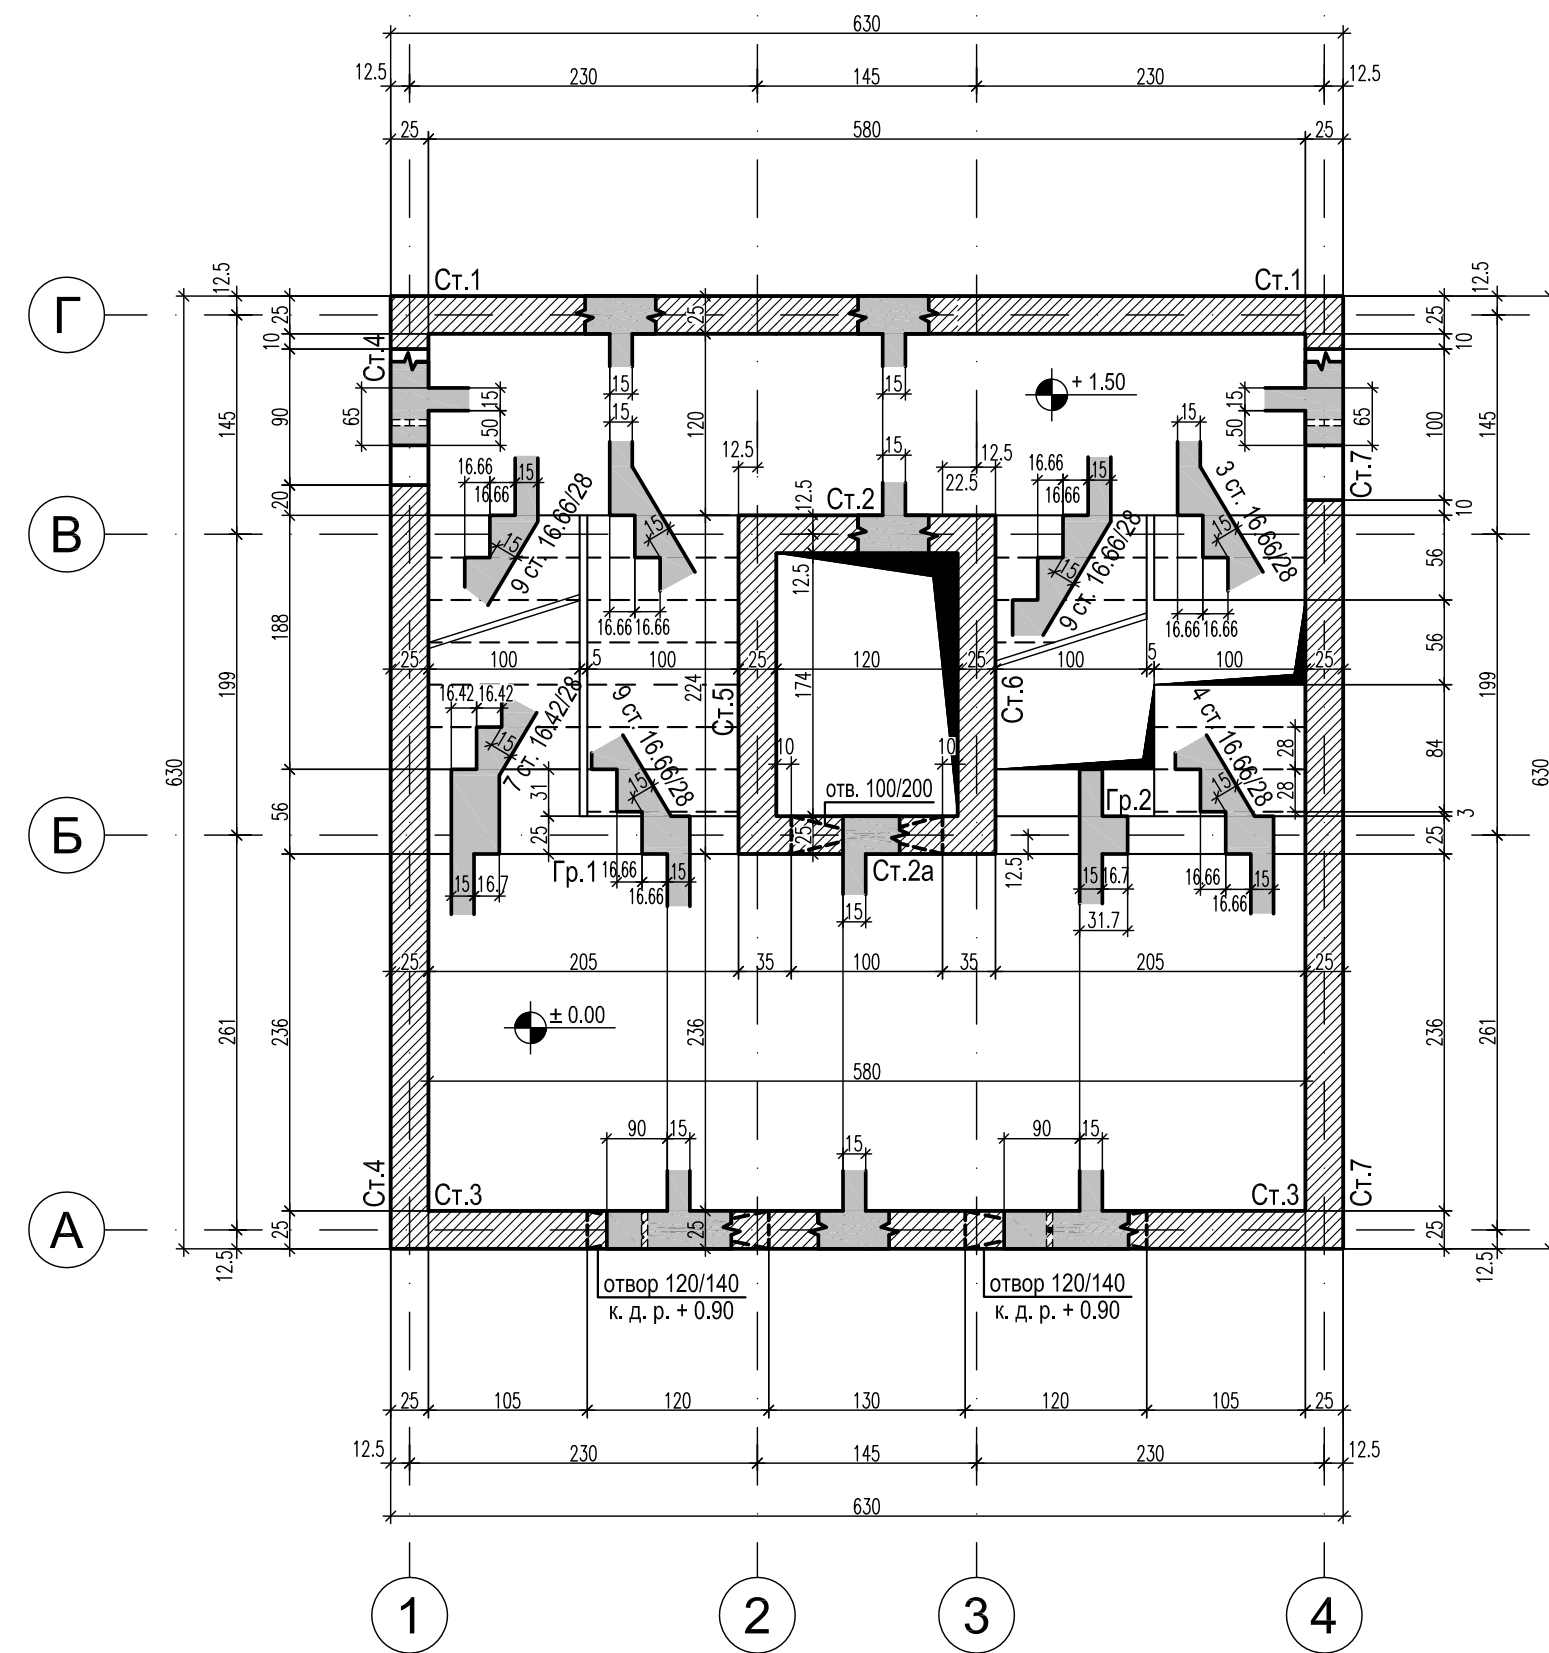

Детайл за залагане заготовки СОМАХ (Q112)-Q11-10/15-15

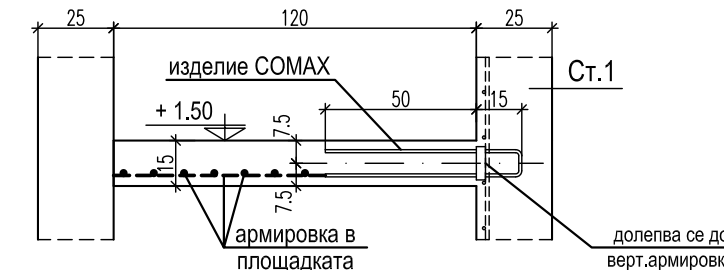

СПЕЦИФИКАЦИЯ НА ВБЕТОНИРАНИТЕ ЧАСТИ ЗА МЕЖДУЕТАЖНИ ПЛОЩАДКИ			
COMAX Q-112	Изделие	L [cm]	бр.1
	Q11-10/15-15	125	1
	Q11-10/15-15	83	1

Ø/N	N8	N10
м' по Ø(N)	494	100
кг./м'	0.395	0.617
кг. по Ø(N)	196	62
ОБЩО :	Ст. В500: 258 кг.	

Technical drawing of a reinforced concrete slab (Fig. 10.10). The drawing shows a cross-section of a slab with a total width of 260 mm. The top reinforcement consists of 2 N10 bars (labeled 1) and 3 N10 bars (labeled 2). The bottom reinforcement consists of 2 N10 x 275 bars (labeled 1) and 3 N10 x 275 bars (labeled 2). The slab is supported by two columns, labeled Ст.4 and Ст.5. The distance between the centerlines of the columns is 205 mm. The slab thickness is 150 mm. The concrete strength is C12.5 and the steel yield strength is $f_y=235$. The slab is shown with a cross-section of 120 mm by 20 mm.

[illegible]

днл.=15 cm.


1. Бетон клас по якост на натиск: C30/37 с $f_{ctk}=37$ MPa по БДС EN 206-1/NA
2. Армировка клас B500 - $f_{yk}=434$ MPa по БДС EN 9252 означена с N
3. Бетонът да се уплътнява много добре чрез вибратори
4. Допълнителни отвори по-големи от 20/20 см. да се съгласуват с проектанта
5. Бетонно покритие на армировката 2.5 см.
6. Първи ред армировка

1

2
7. Втори ред армировка

1

2
7. Съкращения: к.д.р. - кола долен р.б.

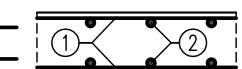

"Изготвяне на инвестиционни проекти за реконструкция и модернизация на центрове за повишаване готовността на населението за реакция при наводнения"



Главна дирекция "Пожарна безопасност
и защита на населението" - МВР
гр. София 1309, ул. "Пиротска" № 171А

"АРХОНТ" ЕООД
София, ул. "Акад. Борис
Стефанов" №17

Реконструкция и модернизация на център за повишаване готовността на населението за реакция при наводнения в УПИ-VII "СП-обект", кв.228, ул."Марица" 1Б, гр. Шумен, (ПИ с идент. № 83510.664.334) :
-Учебно-тренировъчен комплекс /УТК/

ФАЗА:	ТЕХНИЧЕСКИ ПРОЕКТ	04.2017г.	
ЧАСТ:	КОНСТРУКЦИИ	II.6	
ЧЕРТЕЖ:	УТК - Център "Двата етажа" Кофраж и армировка на кота ± 0.00.	M 1:50	
РЪКОВОДИТЕЛ ПРОЕКТ		арх. Иво Тренчев	
ПРОЕКТАНТ		инж. Маринка Ангелова	
СЪГЛАСУВАЛИ ПРОЕКТАНТИ:	част:	име:	подпис:
	Архитектура	арх. Иво Тренчев	
	Конструкции	инж. Маринка Ангелова	-
	Геодезия	инж. Милен Димиев	
	ВиК	инж. Силва Мочева- Василева	
	Електрическа	инж. Велко Пощов	
	ОВК	инж. Стоян Попов	
	ЕЕ	инж. Иванка Коемджиева	
	Паркоустр. и благоустр.	л. арх. Калинка Станкова	
	ПБ	инж. Иванка Коемджиева	

име на файл: PBZN_SHU_POLY_C_2_ETAJA_KOFR_ARM_PLOCHI_01.dwg

Проектът се финансира от Кохезионния фонд на Европейския съюз и от държавния бюджет на Република България чрез оперативна програма „Околна среда 2014-2020 г.“