




КОФРАЖ НА КОТА + 3.00

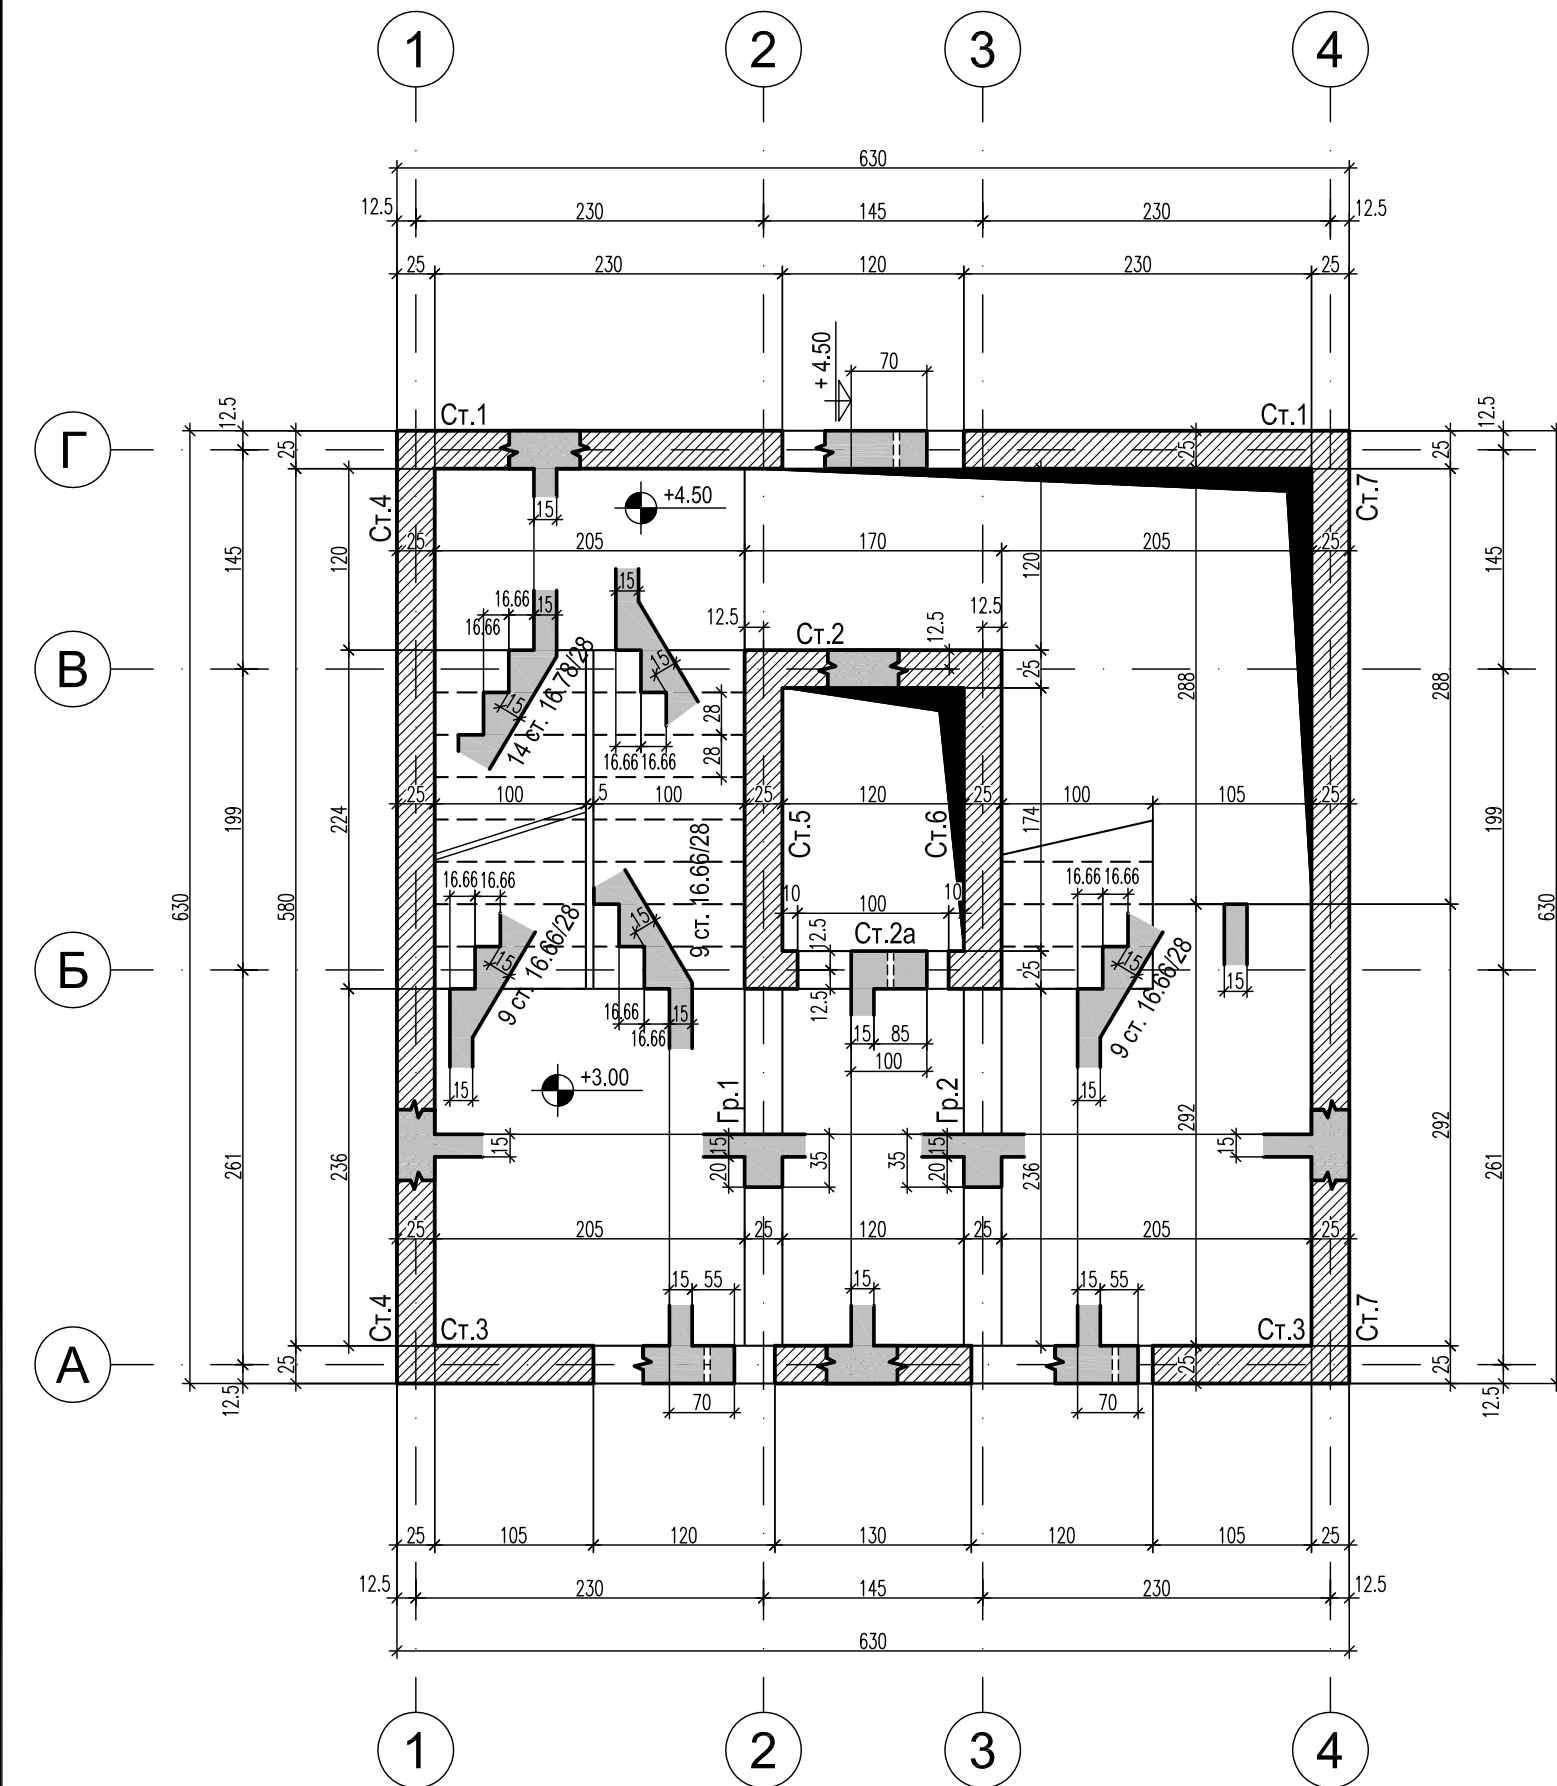


ДОЛНА АРМИРОВКА НА КОТА + 3.00

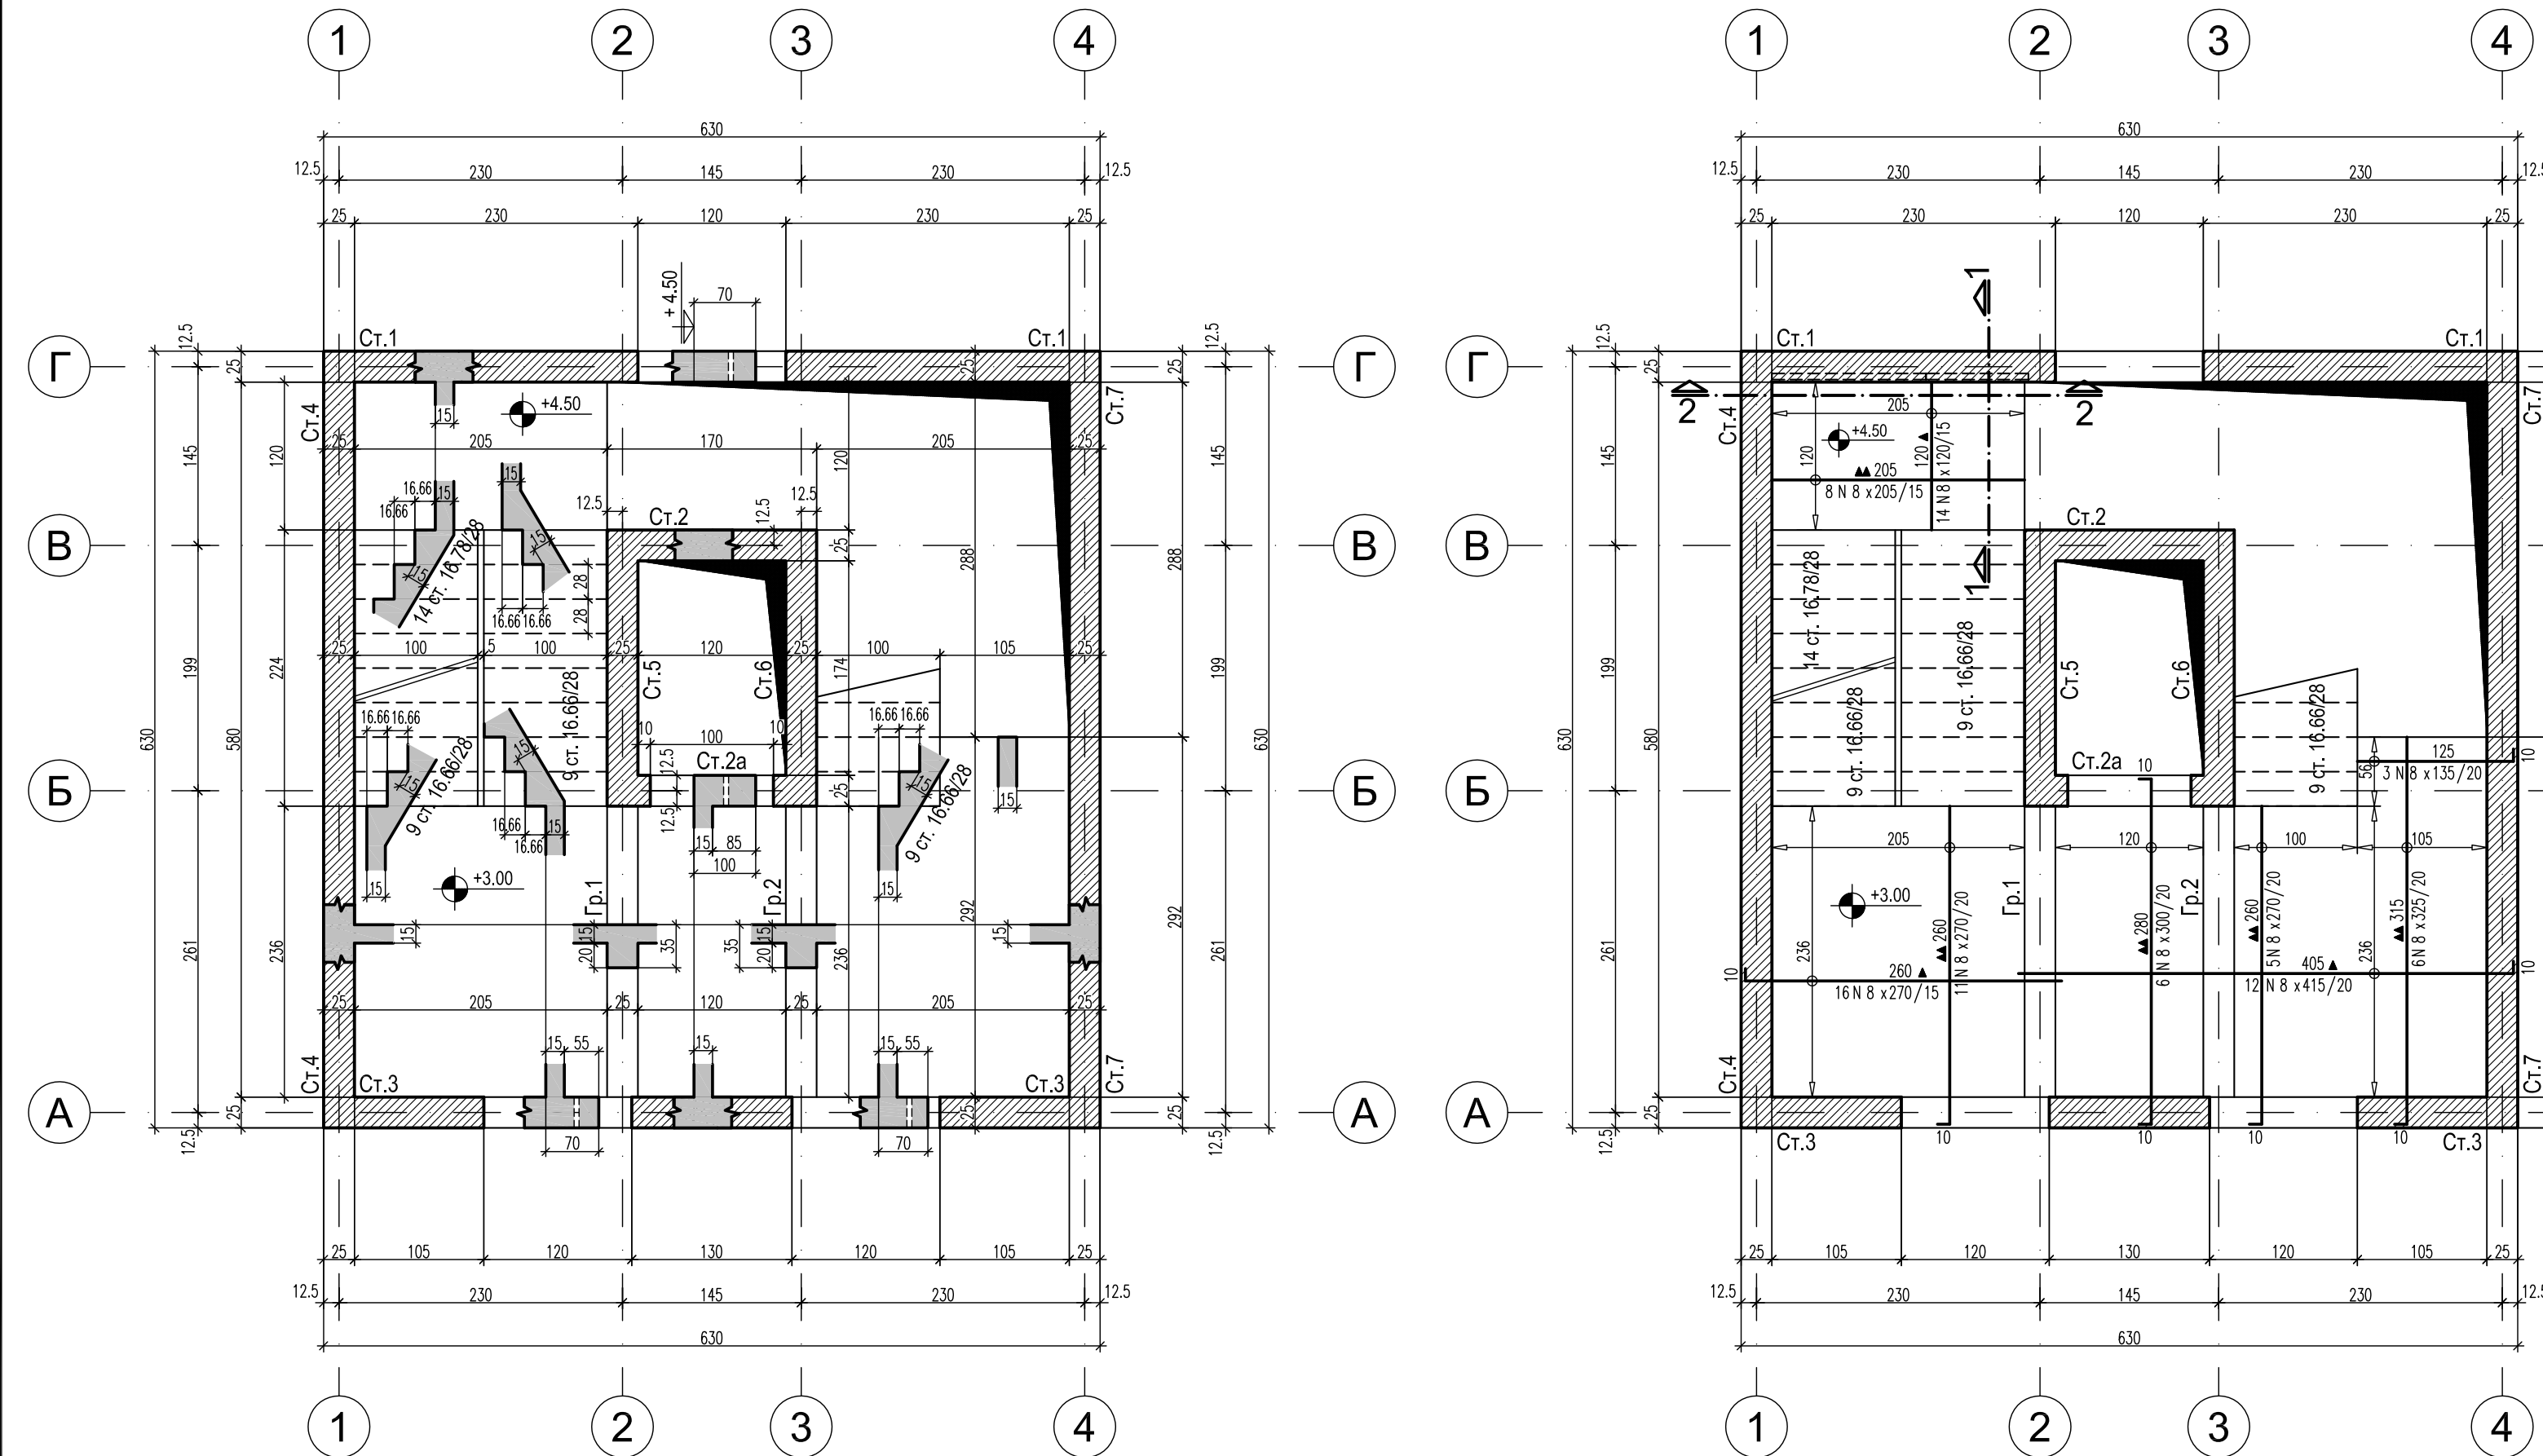

Р-3 "2-2" - монтаж план на изделия СОМАХ

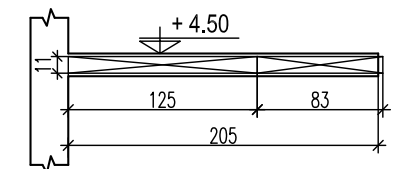


СТОПЧЕТА

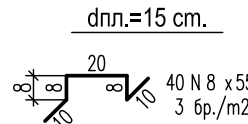


Разрез "1-1" М 1:25

Детайл за залагане заготовки СОМАХ (Q112)-Q11-10/15-15

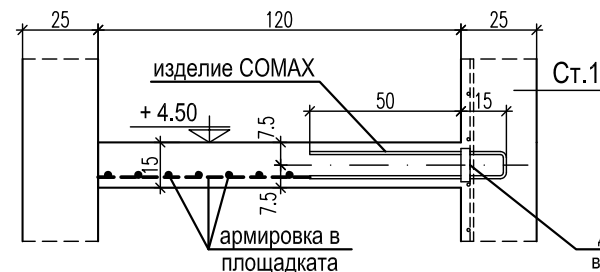


ГОРНА АРМИРОВКА НА КОТА + 3.00

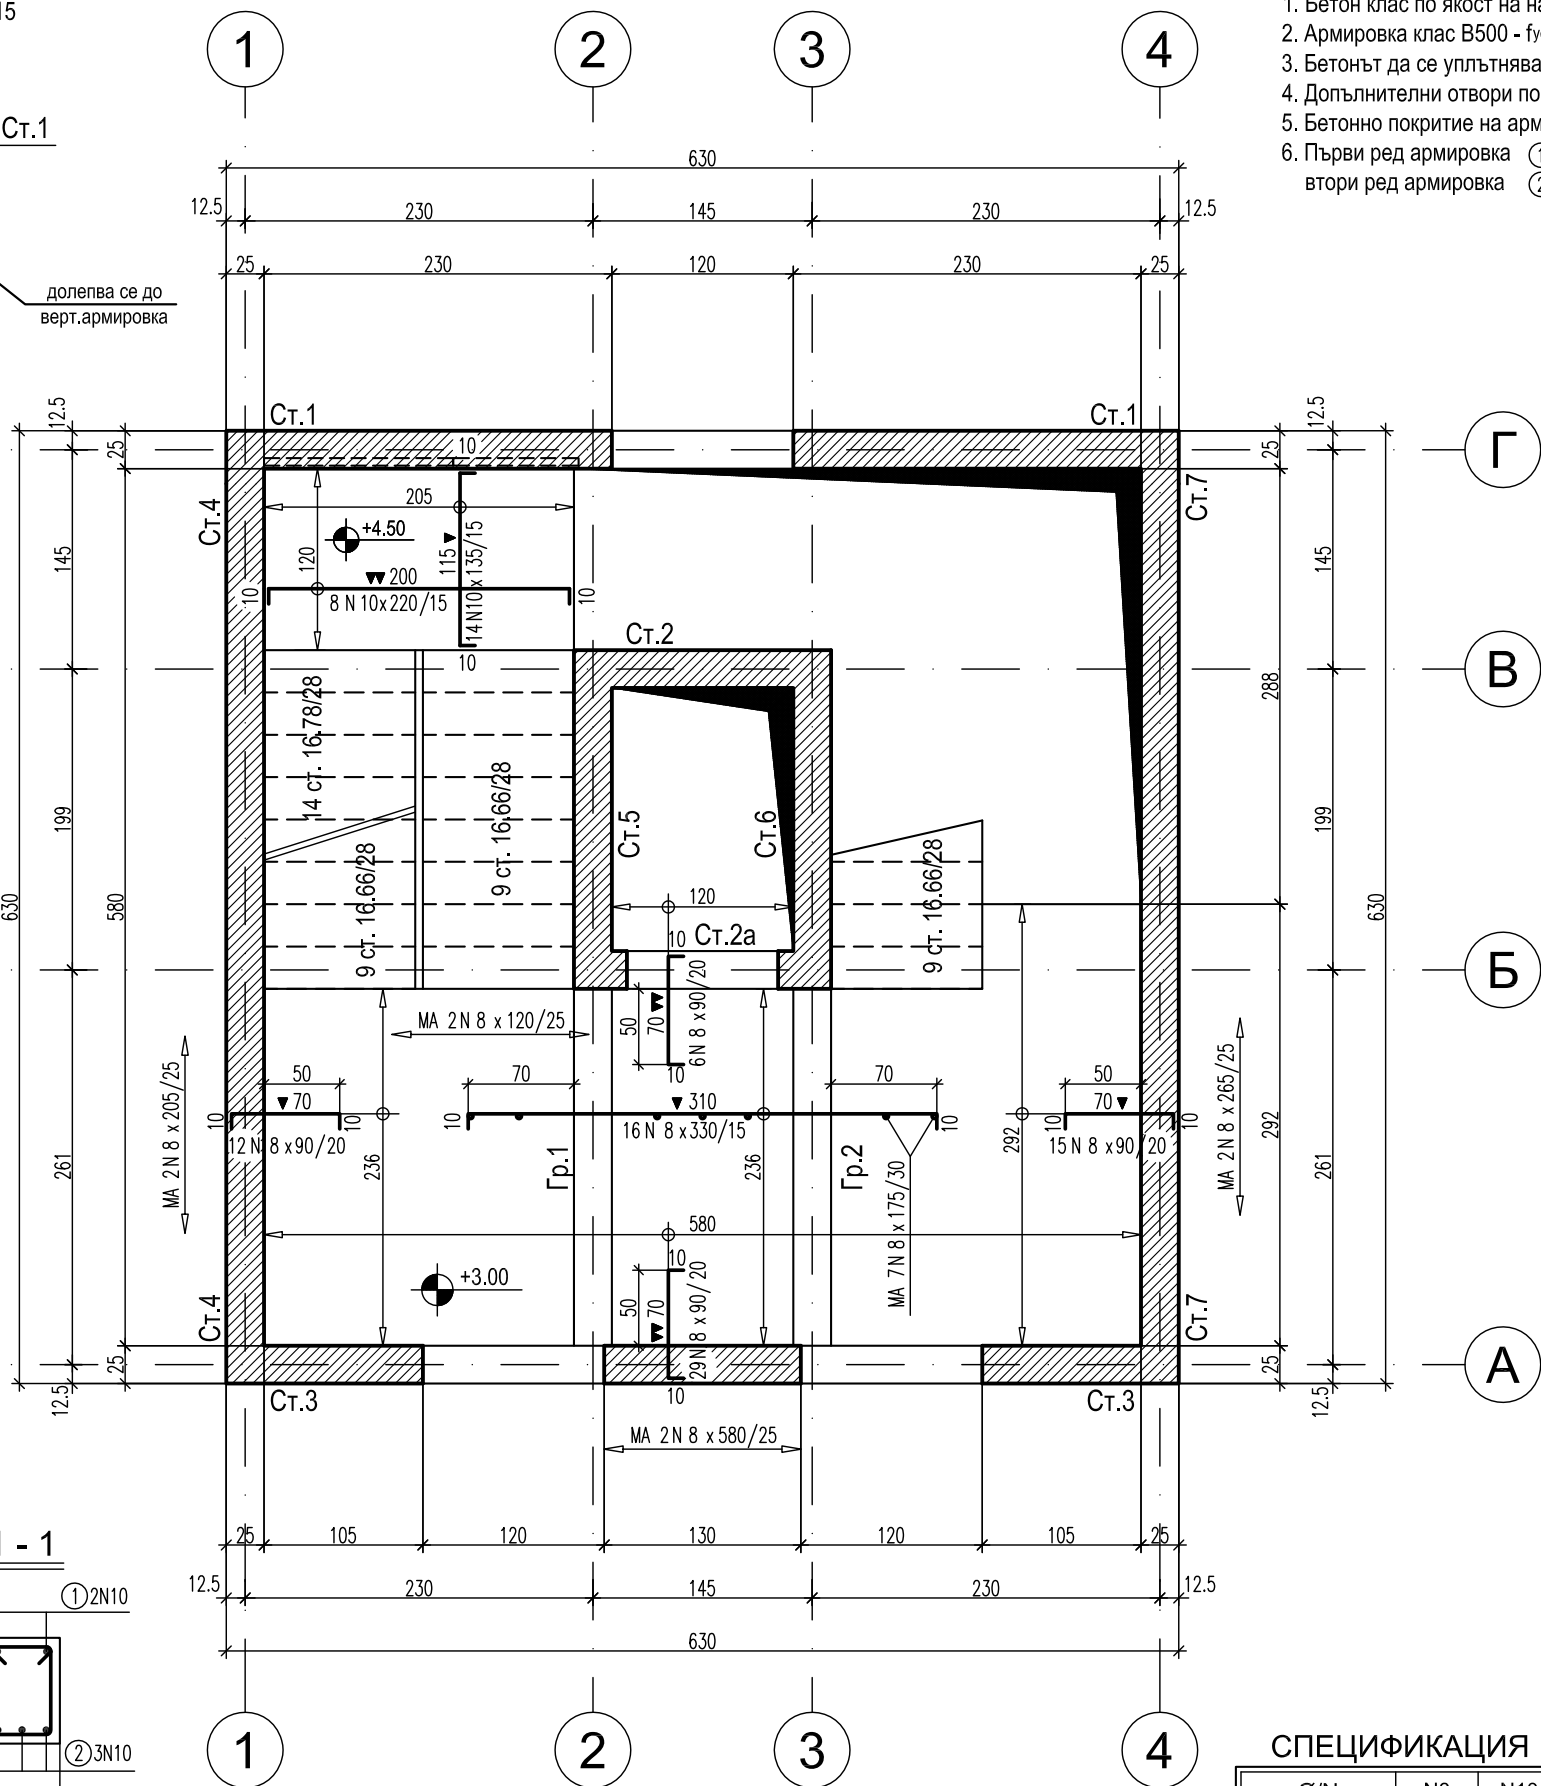

ЗАБЕЛЕЖКИ :

- Бетон клас по якост на натиск: С30/37 с $f_{ak}=37$ МПа по БДС EN 206-1/NA
- Армировка клас В500 - $f_{yk}=434$ МПа по БДС EN 9252 означена с N
- Бетонът да се уплътнява много добре чрез вибратори
- Допълнителни отвори по-големи от 20/20 см, да се съгласуват с проектанта
- Бетонно покритие на армировката 2.5 см.
- Първи ред армировка

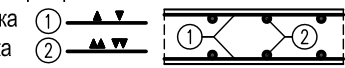

"Изготвяне на инвестиционни проекти за реконструкция и модернизация на центрове за повишаване готовността на населението за реакция при наводнения"



ВЪЗЛОЖИТЕЛ:

Главна дирекция "Пожарна безопасност и защита на населението" - МВР
гр. София 1309, ул. "Пиротска" № 171А

ИЗПЪЛНИТЕЛ:

"АРХОНТ" ЕООД
гр. София, ул. "Акад. Борис Стефанов" №17

ОБЕКТ:

Реконструкция и модернизация на център за повишаване готовността на населението за реакция при наводнения в УПИ-VII "СП-обект", кв.228, ул."Марица" 1Б, гр. Шумен, (ПИ с идент. № 83510.664.334) :
-Учебно-тренировъчен комплекс /УТК/

ФАЗА:

ТЕХНИЧЕСКИ ПРОЕКТ

04.2017г.

ЧАСТ:

КОНСТРУКЦИИ

II.7

ЧЕРТЕЖ:

УТК - Център "Двата етажа"
Кофраж и армировка на кота + 3.00.

М 1:50

РЪКОВОДИТЕЛ ПРОЕКТ

арх. Иво Тренчев

ПРОЕКТАНТ

инж. Маринка Ангелова

СЪГЛАСУВАЛИ ПРОЕКТАНТИ:

част:

име:

подпис:

Архитектура

арх. Иво Тренчев

Конструкции

инж. Маринка Ангелова

Геодезия

инж. Милен Димиев

Вик

инж. Силва Мочева- Василева

Електрическа

инж. Велко Пощов

ОВК

инж. Стоян Попов

ЕЕ

инж. Иванка Коемджиева

Паркоустр. и благоустр.

л. арх. Калинка Станкова

ПБ

инж. Иванка Коемджиева

име на файл: PBZN_SHU_POLY_C_2_ЕТАЖ_КОФРАЖ_АРЕМ_ПЛОСКИ_01.dwg


Проектът се финансира от Кохезионния фонд на Европейския съюз и от държавния бюджет на Република България чрез

СПЕЦИФИКАЦИЯ НА ВБЕТОНИРАНЕТЕ ЧАСТИ ЗА МЕЖДУЕТАЖНИ ПЛОЩАДИ			
СОМАХ Q-112	Изделие	L [cm]	бр.1
	Q11-10/15-15	125	1
СОМАХ Q-112	Изделие	L [cm]	бр.1
	Q11-10/15-15	83	1

СПЕЦИФИКАЦИЯ

Ø/N	N8	N10
m² по Ø(N)	413	68
кг./m²	0.395	0.617
кг. по Ø(N)	164	42
ОБЩО :	Ст. В500: 206 кг.	

Гр.1; Гр.2 - 25/35 см. /2 бр./

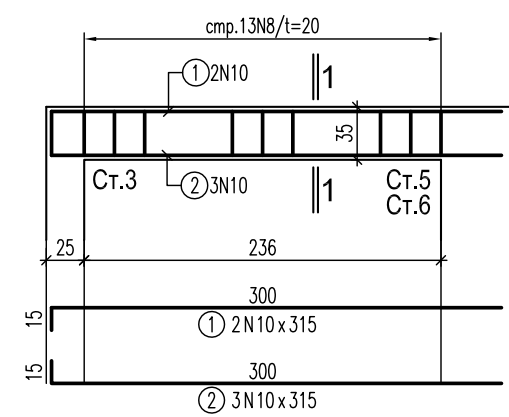

1 - 1

