




КОФРАЖ НА КОТА + 6.85/ +7.15

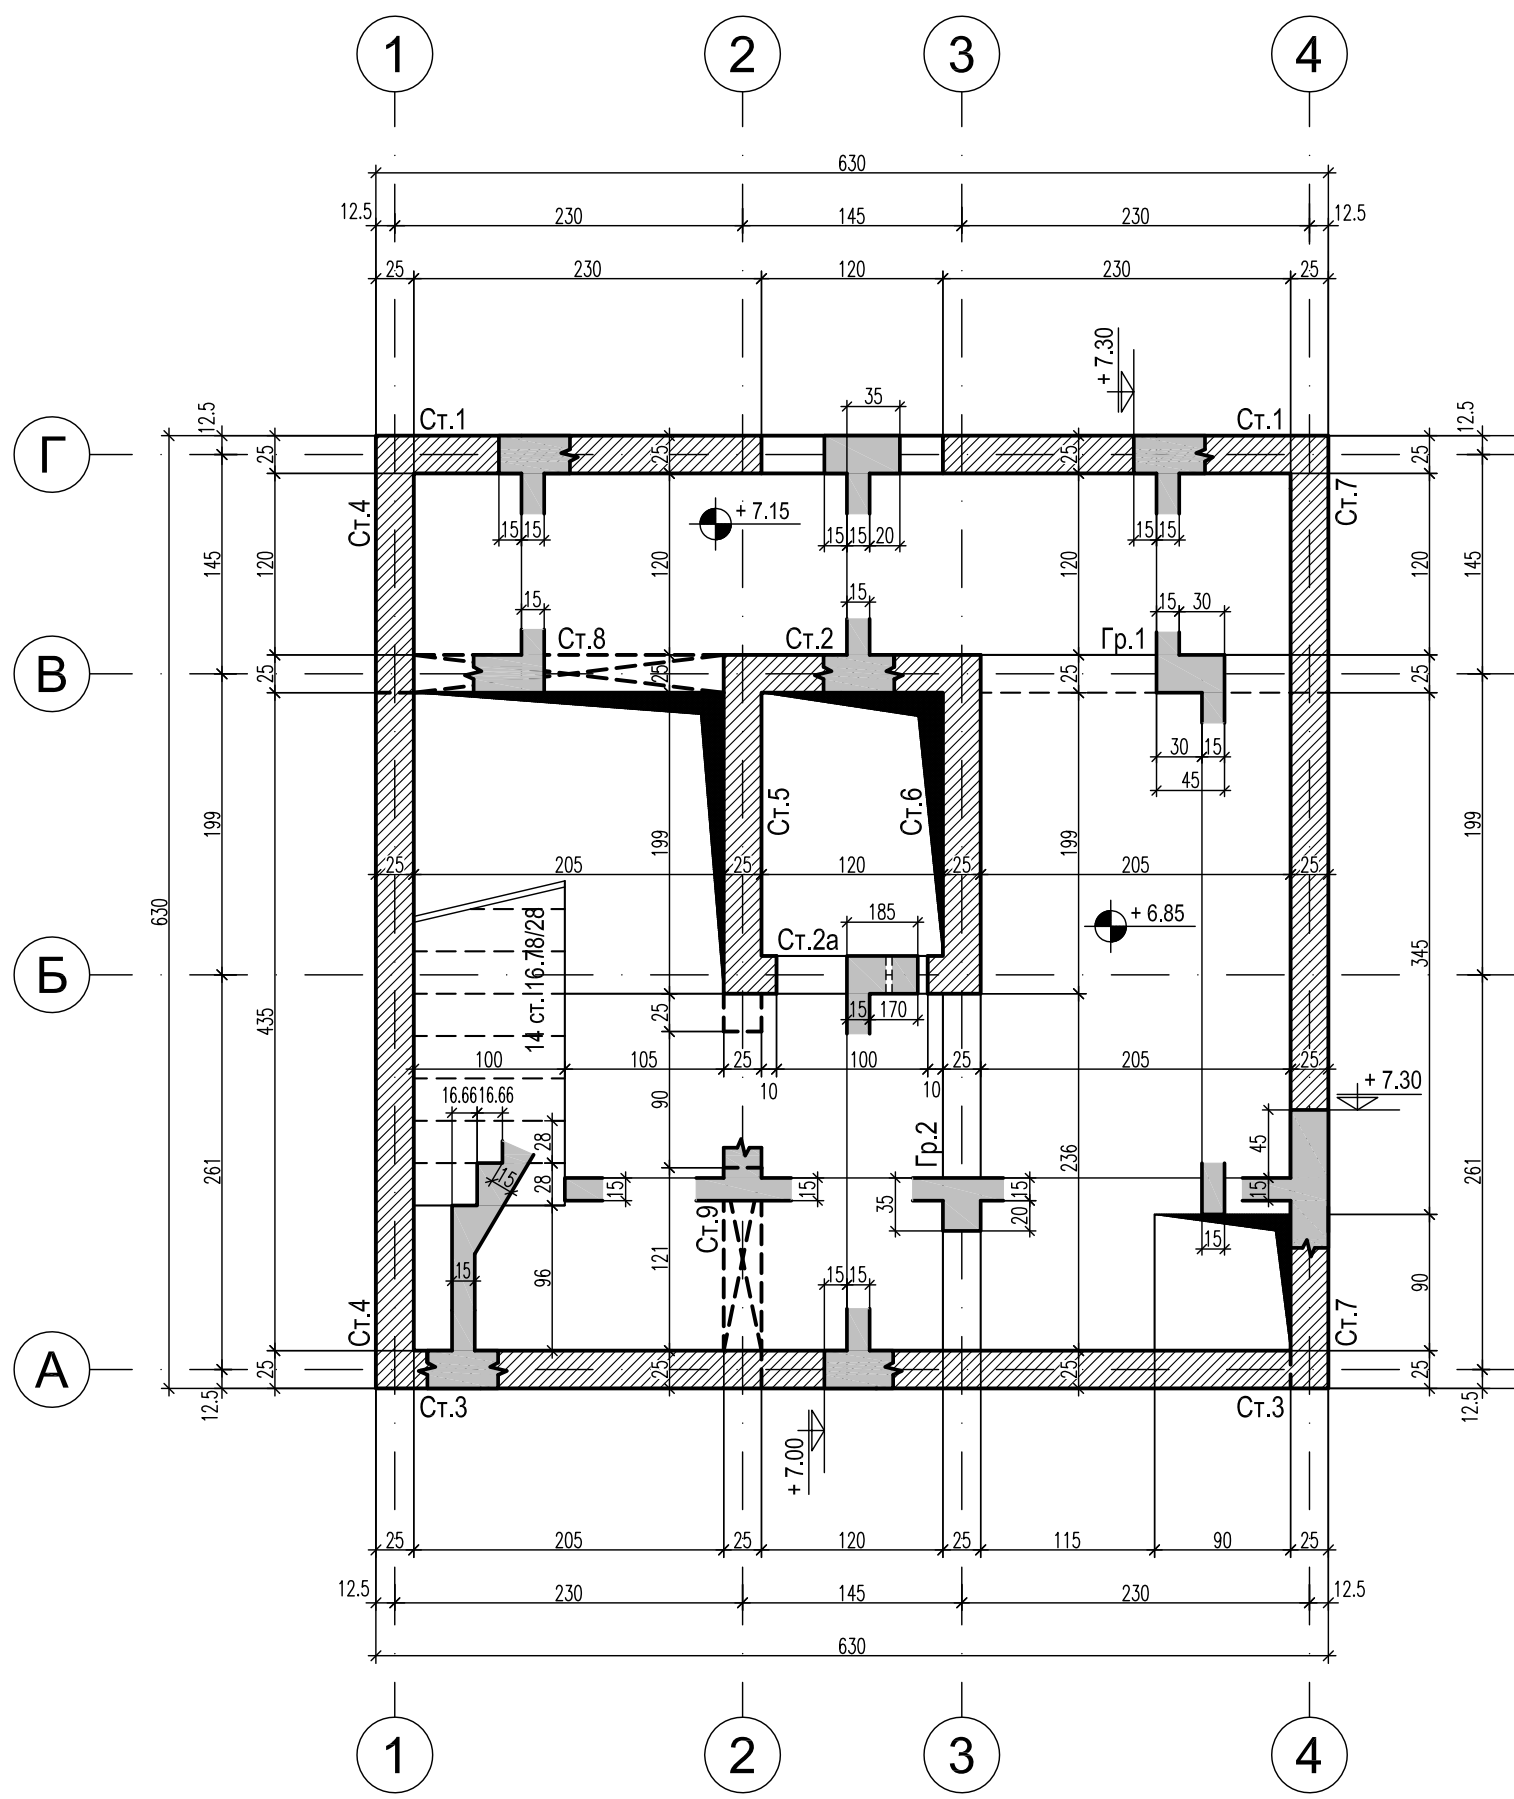


ДОЛНА АРМИРОВКА НА КОТА + 6.85/ +7.15

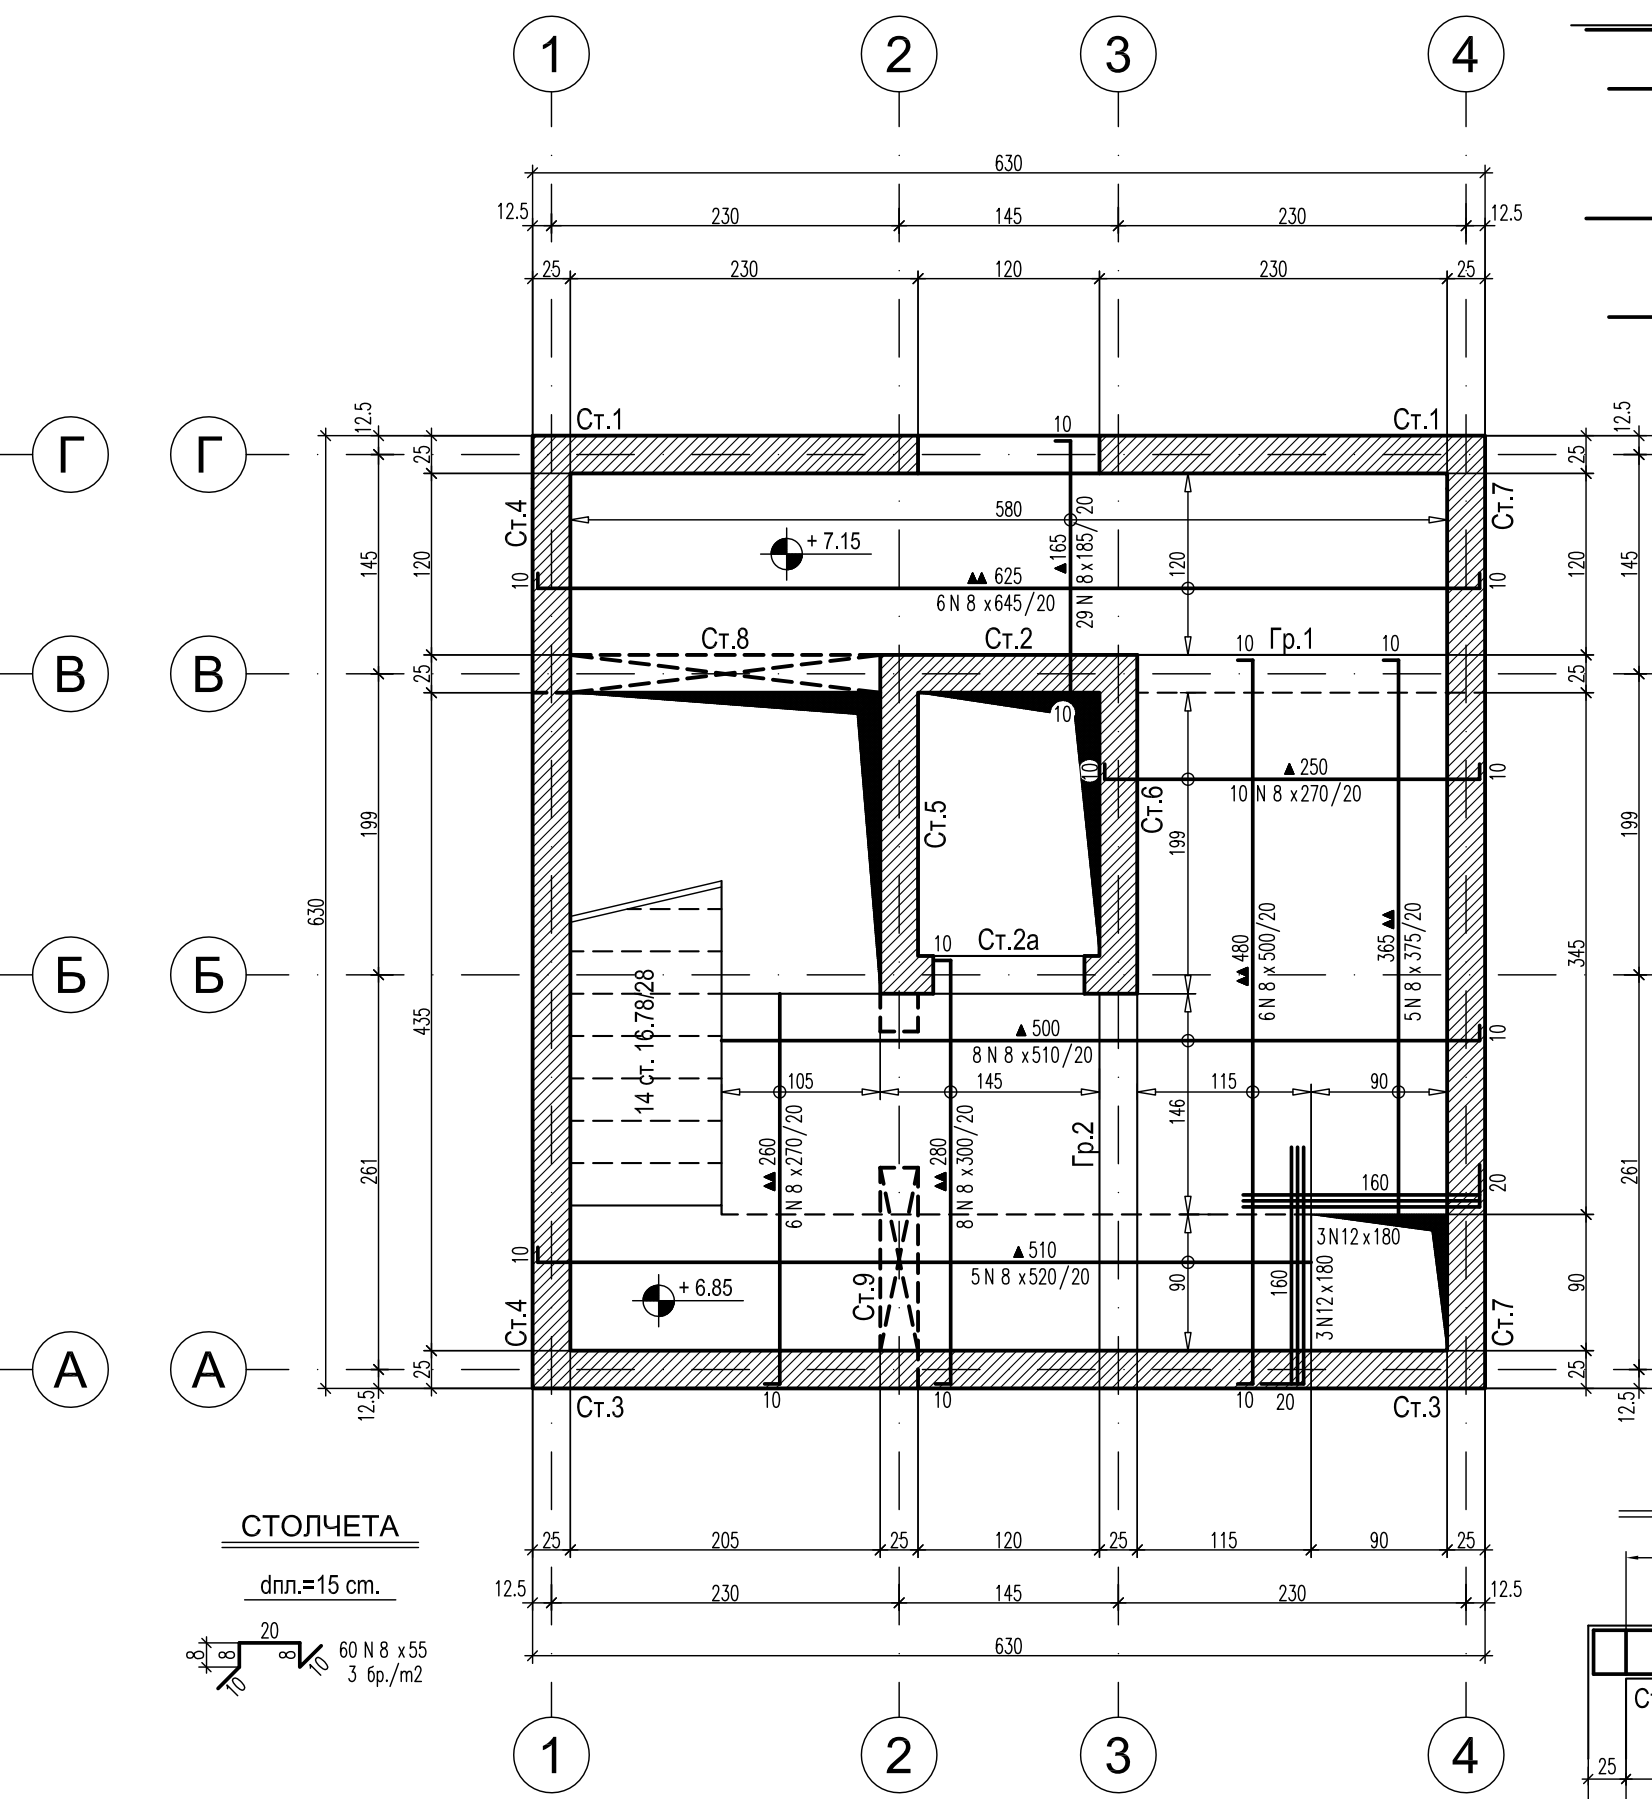


Гр.1 - 25/45 cm.

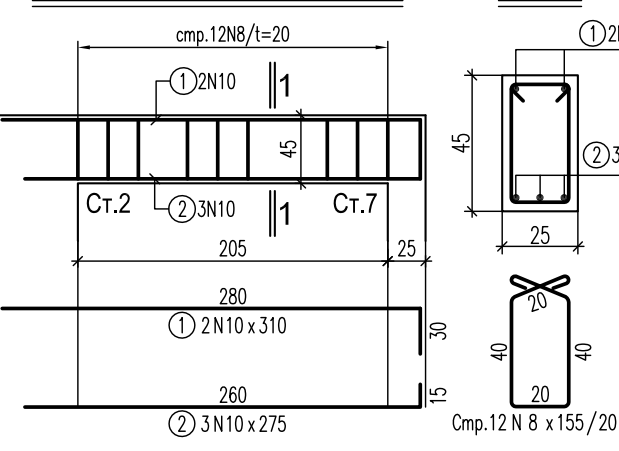


1 - 1

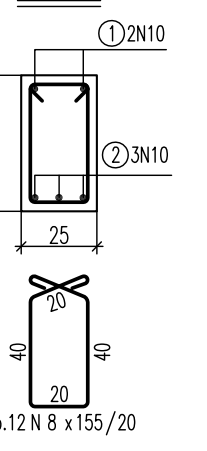


ГОРНА АРМИРОВКА НА КОТА + 6.85/ +7.15

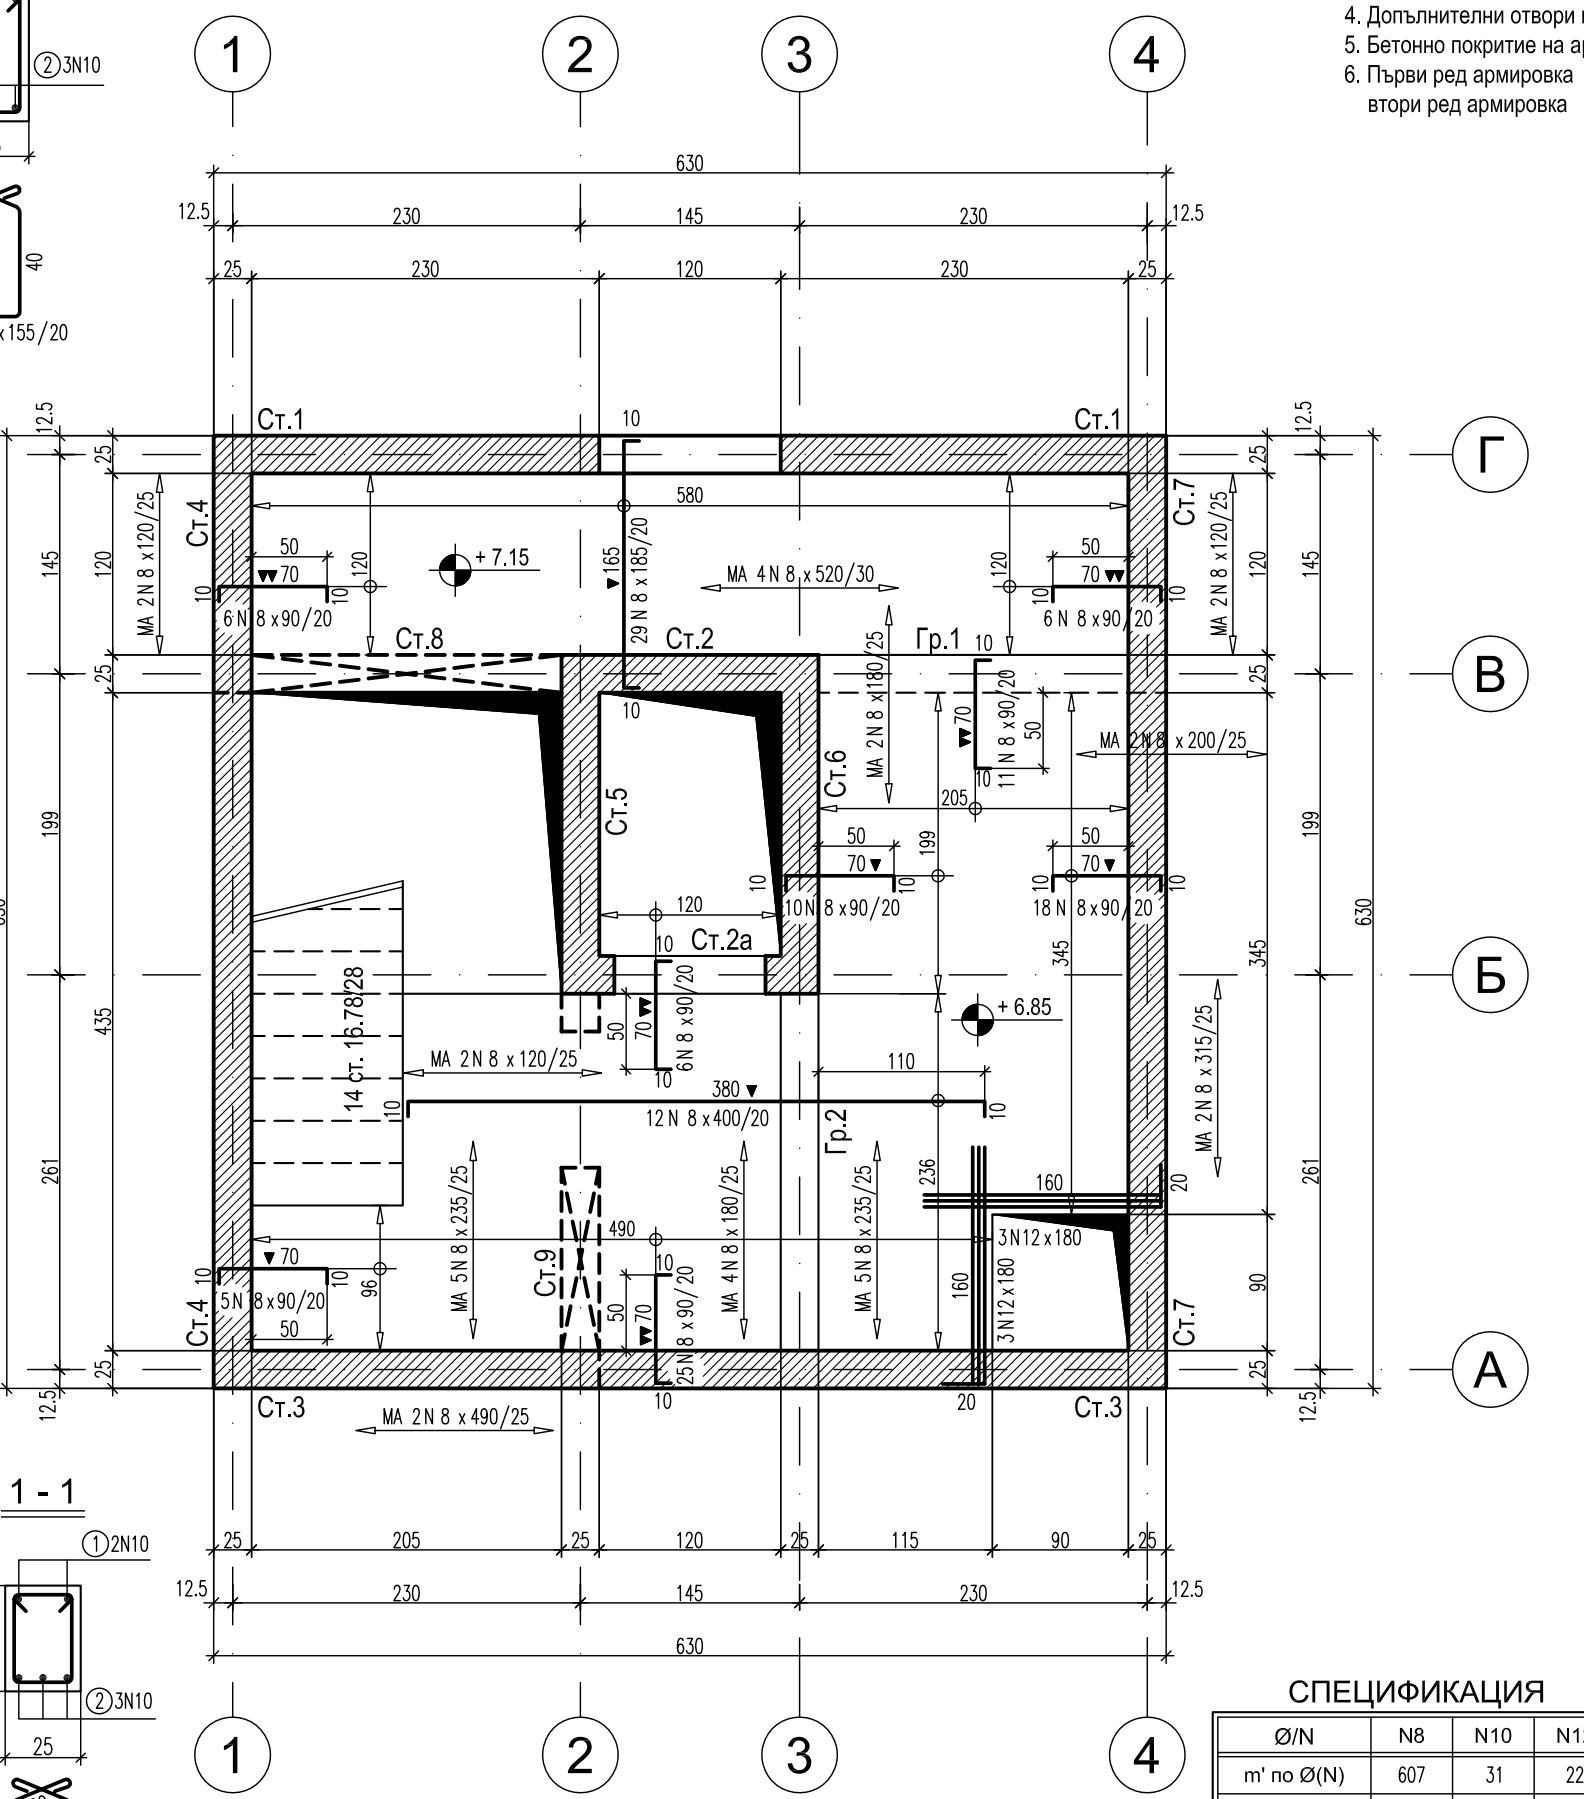

Гр.2 - 25/35 cm.

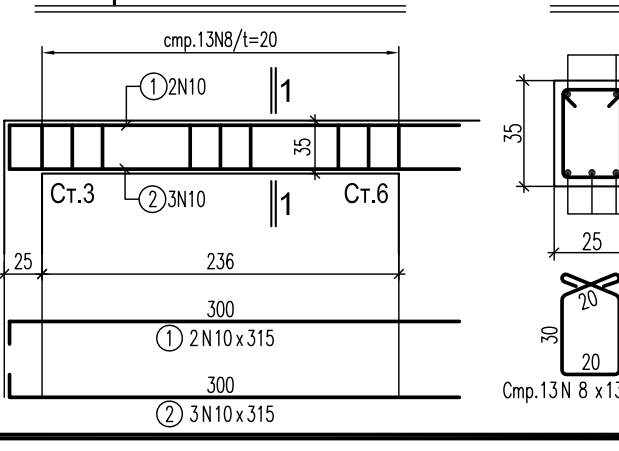


1 - 1

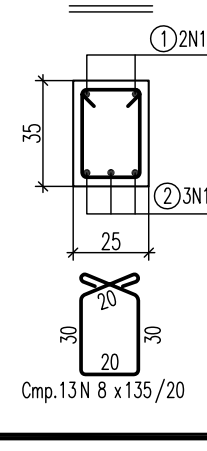

ЗАБЕЛЕЖКИ :

1. Бетон клас по якост на натиск: С30/37 с $f_{ck}=37$ МПа по БДС EN 206-1/NA
2. Армировка клас B500 - $f_{yd}=434$ МПа по БДС EN 9252 означена с N
3. Бетонът да се уплътнява много добре чрез вибратори
4. Допълнителни отвори по-големи от 20/20 см. да се съгласуват с проектанта
5. Бетонно покритие на армировката 2.5 см.
6. Първи ред армировка
7. втори ред армировка

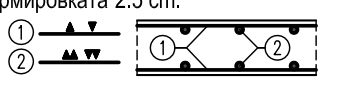


СПЕЦИФИКАЦИЯ

Ø/N	N8	N10	N12
m' по Ø(N)	607	31	22
кг./m'	0.395	0.617	0.888
кг. по Ø(N)	240	20	20
ОБЩО :	Ст. B500: 290 кг.		



"Изготвяне на инвестиционни проекти за реконструкция и модернизация на центрове за повишаване готовността на населението за реакция при наводнения"

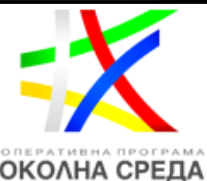

ВЪЗЛОЖИТЕЛ:

Главна дирекция "Пожарна безопасност и защита на населението" - МВР
гр. София 1309, ул. "Пиротска" № 171А

ИЗПЪЛНИТЕЛ:

"АРХОНТ" ЕООД
гр. София, ул. "Акад. Борис Стефанов" №17

ОБЕКТ:

Реконструкция и модернизация на център за повишаване готовността на населението за реакция при наводнения в УПИ-VII "СП-обект", кв.228, ул."Марица" 1Б, гр. Шумен, (ПИ с идент. № 83510.664.334) :
-Учебно-тренировъчен комплекс /УТК/

ФАЗА:

ТЕХНИЧЕСКИ ПРОЕКТ

04.2017г.

ЧАСТ:

КОНСТРУКЦИИ

II.8

ЧЕРТЕЖ:

УТК - Център "Двата етажа"
Кофраж и армировка на кота +6.85/+7.15.

M 1:50

РЪКОВОДИТЕЛ ПРОЕКТ

арх. Иво Тренчев

ПРОЕКТАНТ

инж. Маринка Ангелова

ЧЕРТЕЖИ:

Архитектура

инж. Иво Тренчев

Конструкции

инж. Маринка Ангелова

Геодезия

инж. Милен Димиев

ВиК

инж. Силва Мочева- Василева

Електрическа

инж. Велко Поцов

ОВК

инж. Стоян Попов

ЕЕ

инж. Иванка Коемджиева

Паркоустр. и благоустр.

л. арх. Калинка Станкова

ПБ

инж. Иванка Коемджиева

име на файл: PBZN_SHU_POLY_C_2_ETAJA_KOFR_ARM_PLOCHI_01.dwg

Проектът се финансира от Кохезионния фонд на Европейския съюз и от държавния бюджет на Република България чрез