
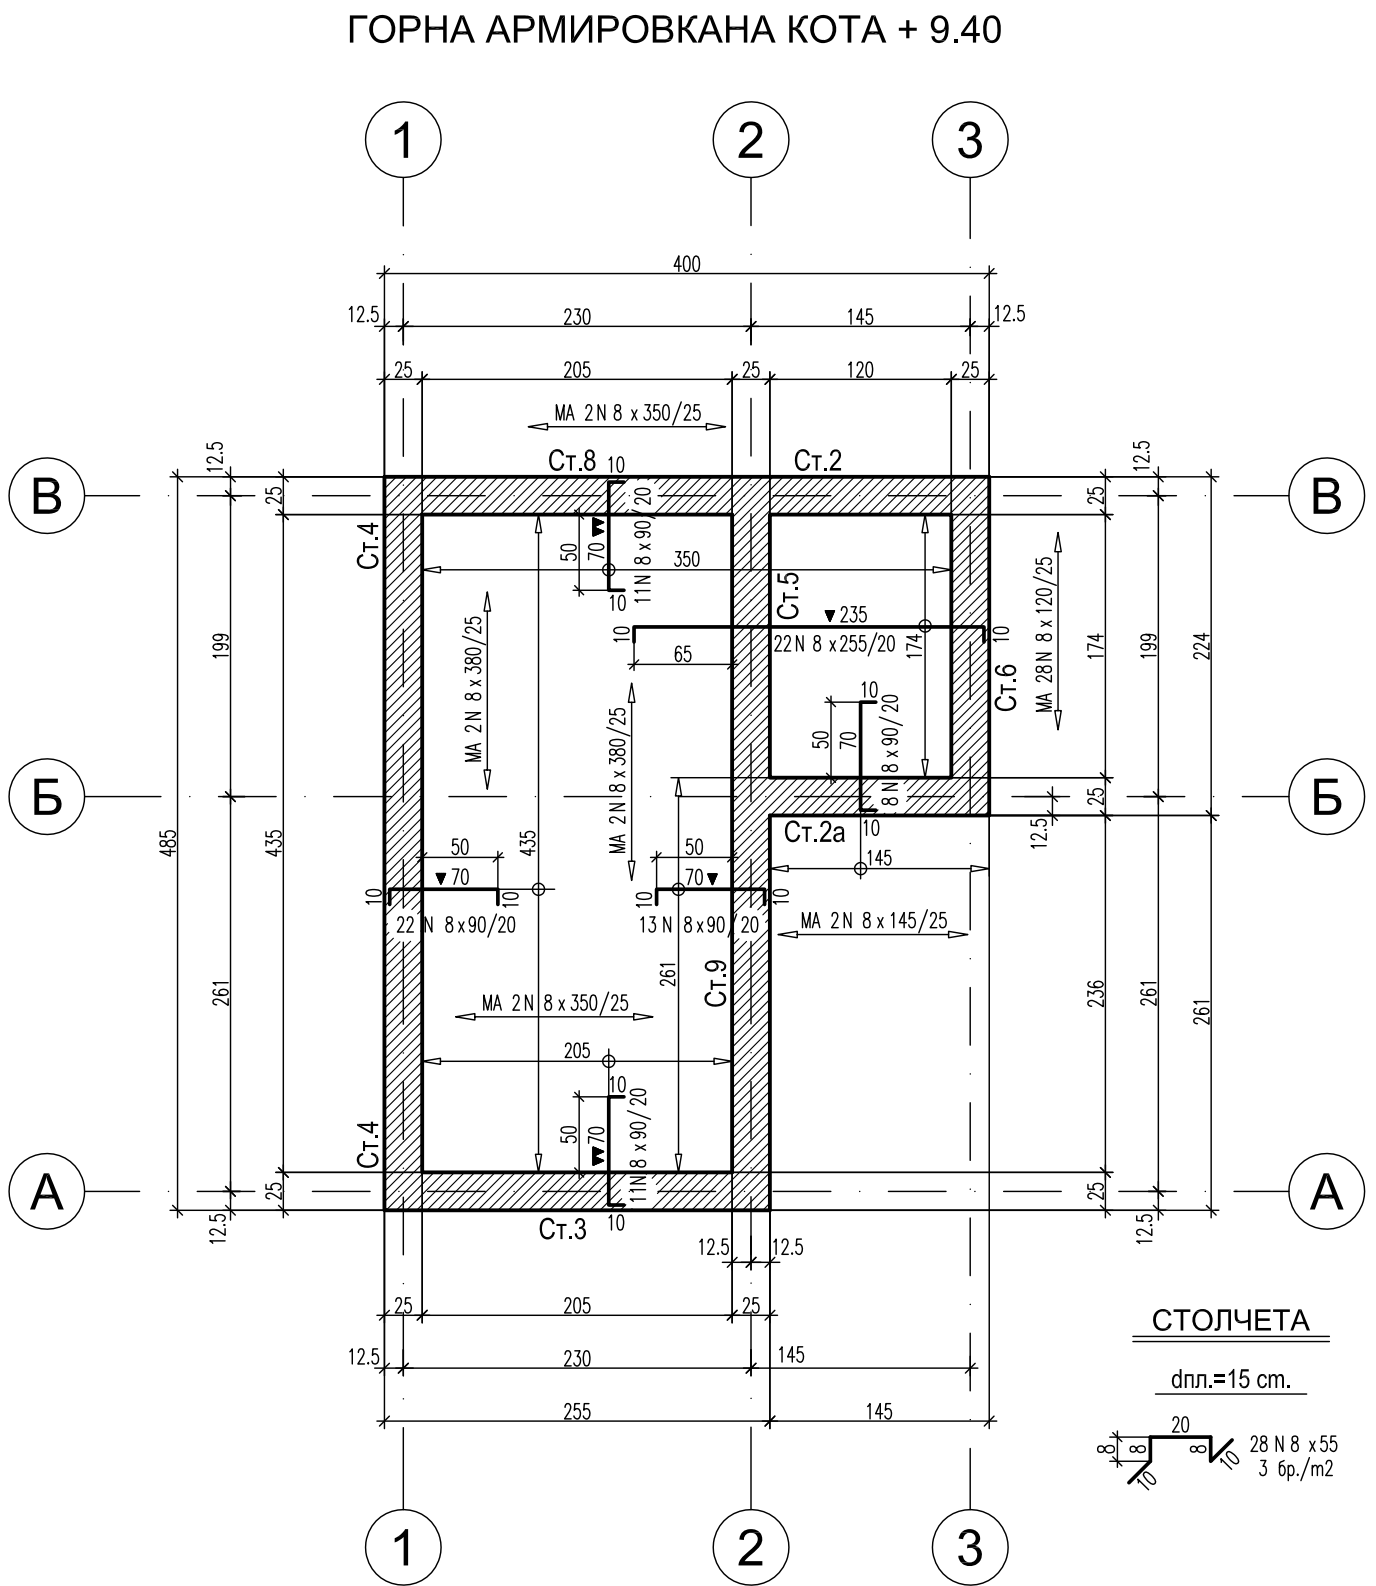
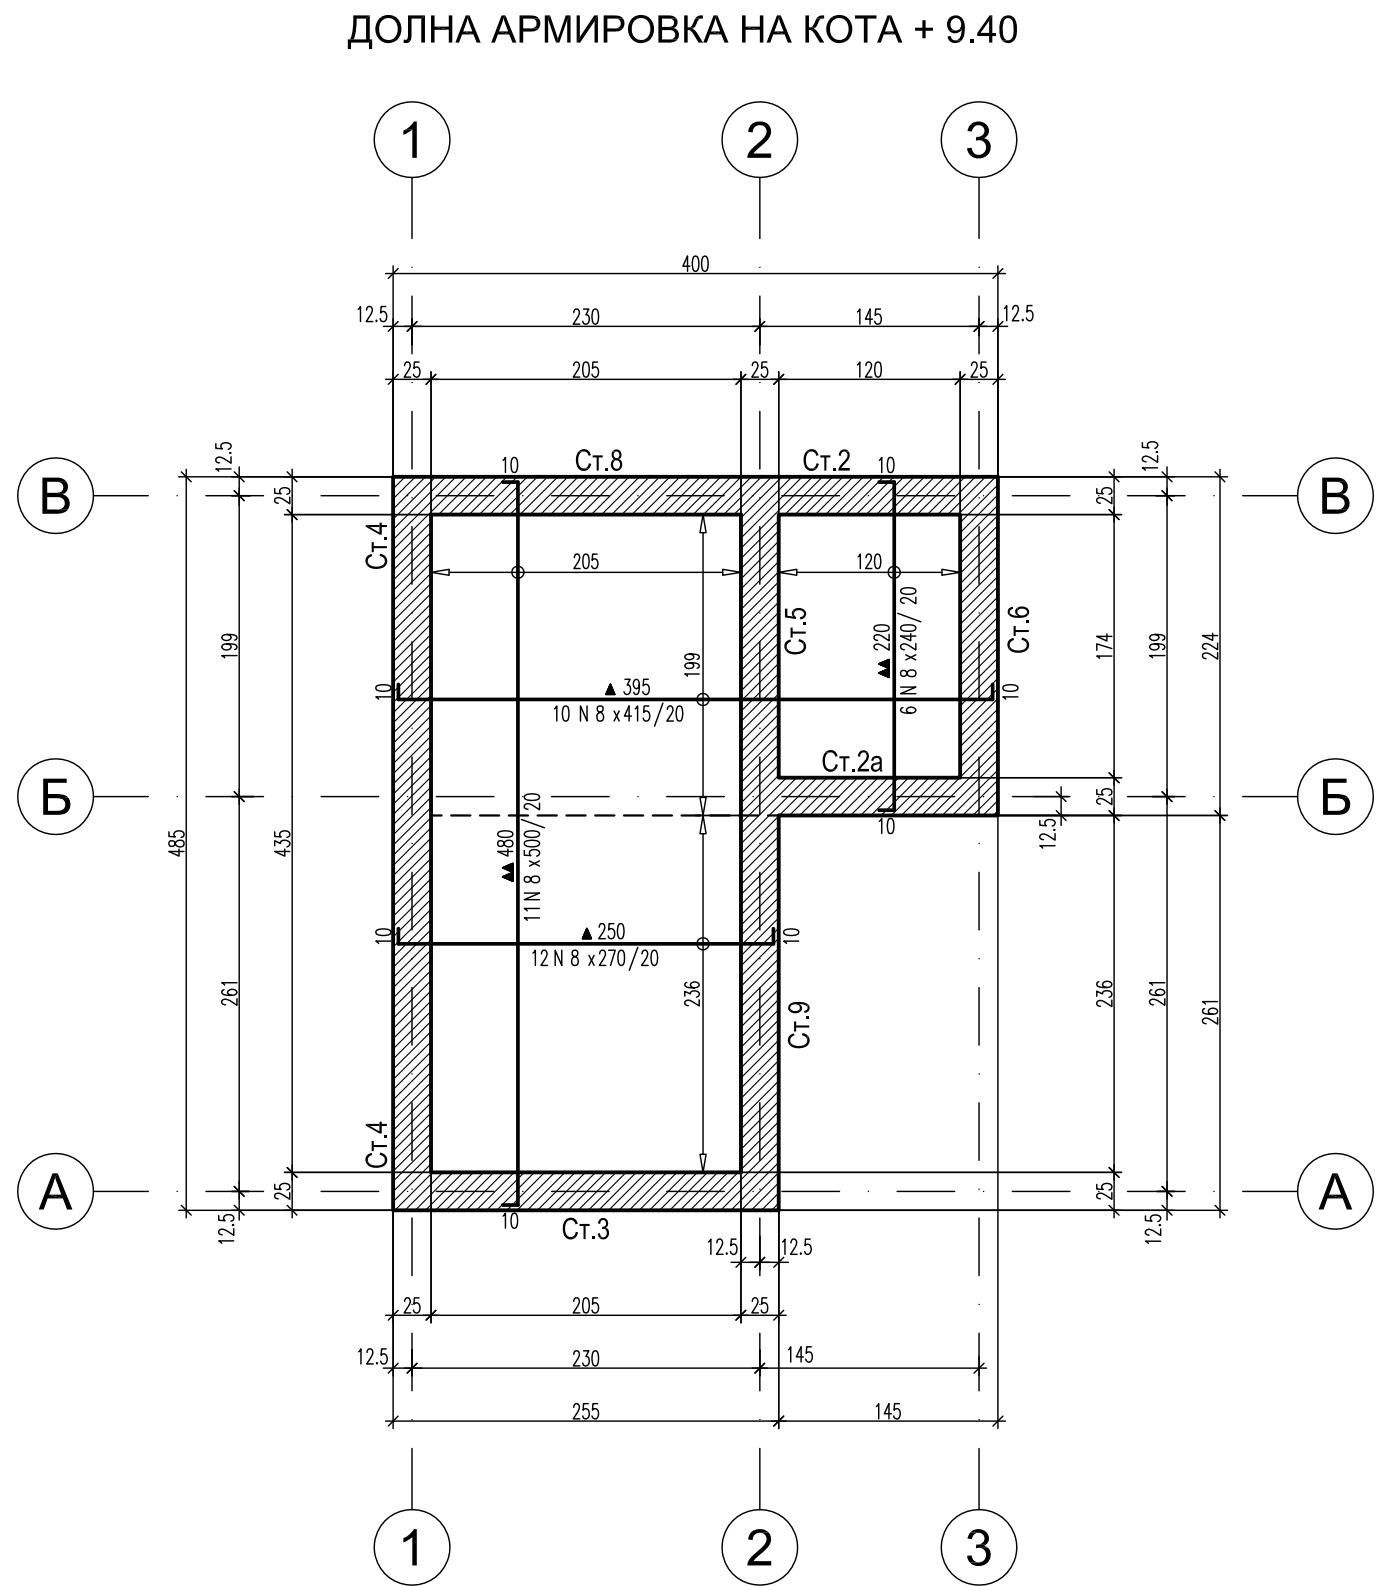
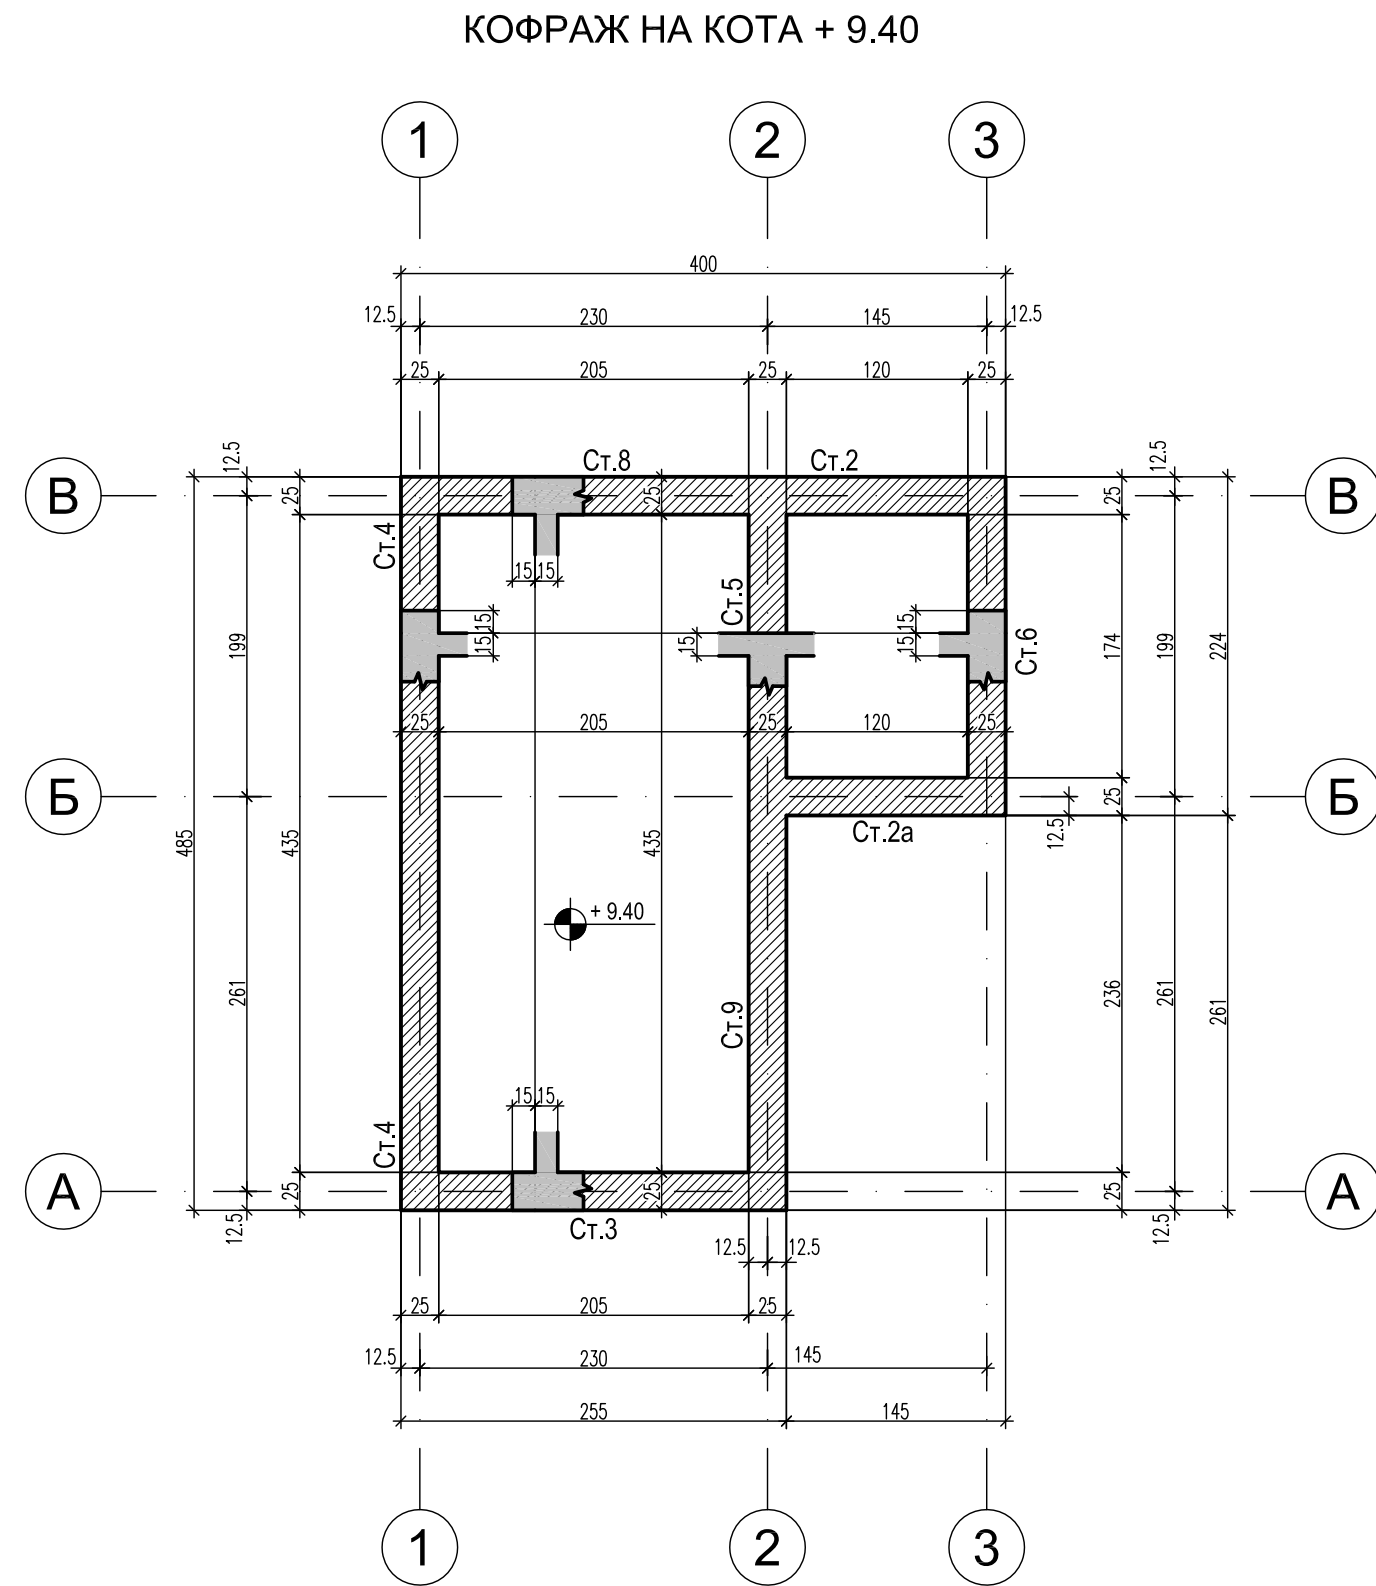


СПЕЦИФИКАЦИЯ

Ø/N	N8
м' по Ø(N)	315
кг./м'	0.395
кг. по Ø(N)	125
ОБЩО :	Ст. B500: 125 кг.

- ЗАБЕЛЕЖКИ :
- Бетон клас по якост на натиск: C30/37 с f_{ck}=37 МПа по БДС EN 206-1/NA
 - Армировка клас B500 - f_{yd}=434 МПа по БДС EN 9252 означена с N
 - Бетонът да се уплътнява много добре чрез вибратори
 - Допълнителни отвори по-големи от 20/20 cm. да се съгласуват с проектанта
 - Бетонно покритие на армировката 2.5 cm.
 - Първи ред армировка
 - втори ред армировка

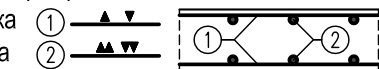

"Изготвяне на инвестиционни проекти за реконструкция и модернизация на центрове за повишаване готовността на населението за реакция при наводнения"

ВЪЗЛОЖИТЕЛ:

Главна дирекция "Пожарна безопасност и защита на населението" - МВР
гр. София 1309, ул. "Пиротска" № 171А

ИЗПЪЛНИТЕЛ:

"АРХОНТ" ЕООД
гр. София, ул. "Акад. Борис Стефанов" №17

ОБЕКТ:

Реконструкция и модернизация на център за повишаване готовността на населението за реакция при наводнения в УПИ-VII "СП-обект", кв.228, ул."Марица" 1Б, гр. Шумен, (ПИ с идент. № 83510.664.334) :
-Учебно-тренировъчен комплекс /УТК/

ФАЗА:	ТЕХНИЧЕСКИ ПРОЕКТ	04.2017г.																														
ЧАСТ:	КОНСТРУКЦИИ	II.9																														
ЧЕРТЕЖ:	УТК - Център "Двата етажа" Кофраж и армировка на кота +9.40.	M 1:50																														
РЪКОВОДИТЕЛ ПРОЕКТ	арх. Иво Тренчев																															
ПРОЕКТАНТ	инж. Маринка Ангелова																															
СЪГЛАСУВАНИ ПРОЕКТАНТИ:	<table><tr><td>част:</td><td>име:</td><td>подпис:</td></tr><tr><td>Архитектура</td><td>арх. Иво Тренчев</td><td></td></tr><tr><td>Конструкции</td><td>инж. Маринка Ангелова</td><td>-</td></tr><tr><td>Геодезия</td><td>инж. Милен Димиев</td><td></td></tr><tr><td>ВиК</td><td>инж. Силва Мочева- Василева</td><td></td></tr><tr><td>Електрическа</td><td>инж. Велко Пощов</td><td></td></tr><tr><td>ОВК</td><td>инж. Стоян Попов</td><td></td></tr><tr><td>ЕЕ</td><td>инж. Иванка Коемджиева</td><td></td></tr><tr><td>Паркоустр. и благоустр.</td><td>л. арх. Калинка Станкова</td><td></td></tr><tr><td>ПБ</td><td>инж. Иванка Коемджиева</td><td></td></tr></table>	част:	име:	подпис:	Архитектура	арх. Иво Тренчев		Конструкции	инж. Маринка Ангелова	-	Геодезия	инж. Милен Димиев		ВиК	инж. Силва Мочева- Василева		Електрическа	инж. Велко Пощов		ОВК	инж. Стоян Попов		ЕЕ	инж. Иванка Коемджиева		Паркоустр. и благоустр.	л. арх. Калинка Станкова		ПБ	инж. Иванка Коемджиева		
част:	име:	подпис:																														
Архитектура	арх. Иво Тренчев																															
Конструкции	инж. Маринка Ангелова	-																														
Геодезия	инж. Милен Димиев																															
ВиК	инж. Силва Мочева- Василева																															
Електрическа	инж. Велко Пощов																															
ОВК	инж. Стоян Попов																															
ЕЕ	инж. Иванка Коемджиева																															
Паркоустр. и благоустр.	л. арх. Калинка Станкова																															
ПБ	инж. Иванка Коемджиева																															
име на файл: PBZN_SHU_POLY_C_2_ETAJA_KOFR_ARM_PLOCHI_01.dwg																																
Проектът се финансира от Кохезионния фонд на Европейския съюз и от държавния бюджет на Република България чрез оперативна програма „Околна среда 2014-2020 г.“																																