


Табло Тцентър

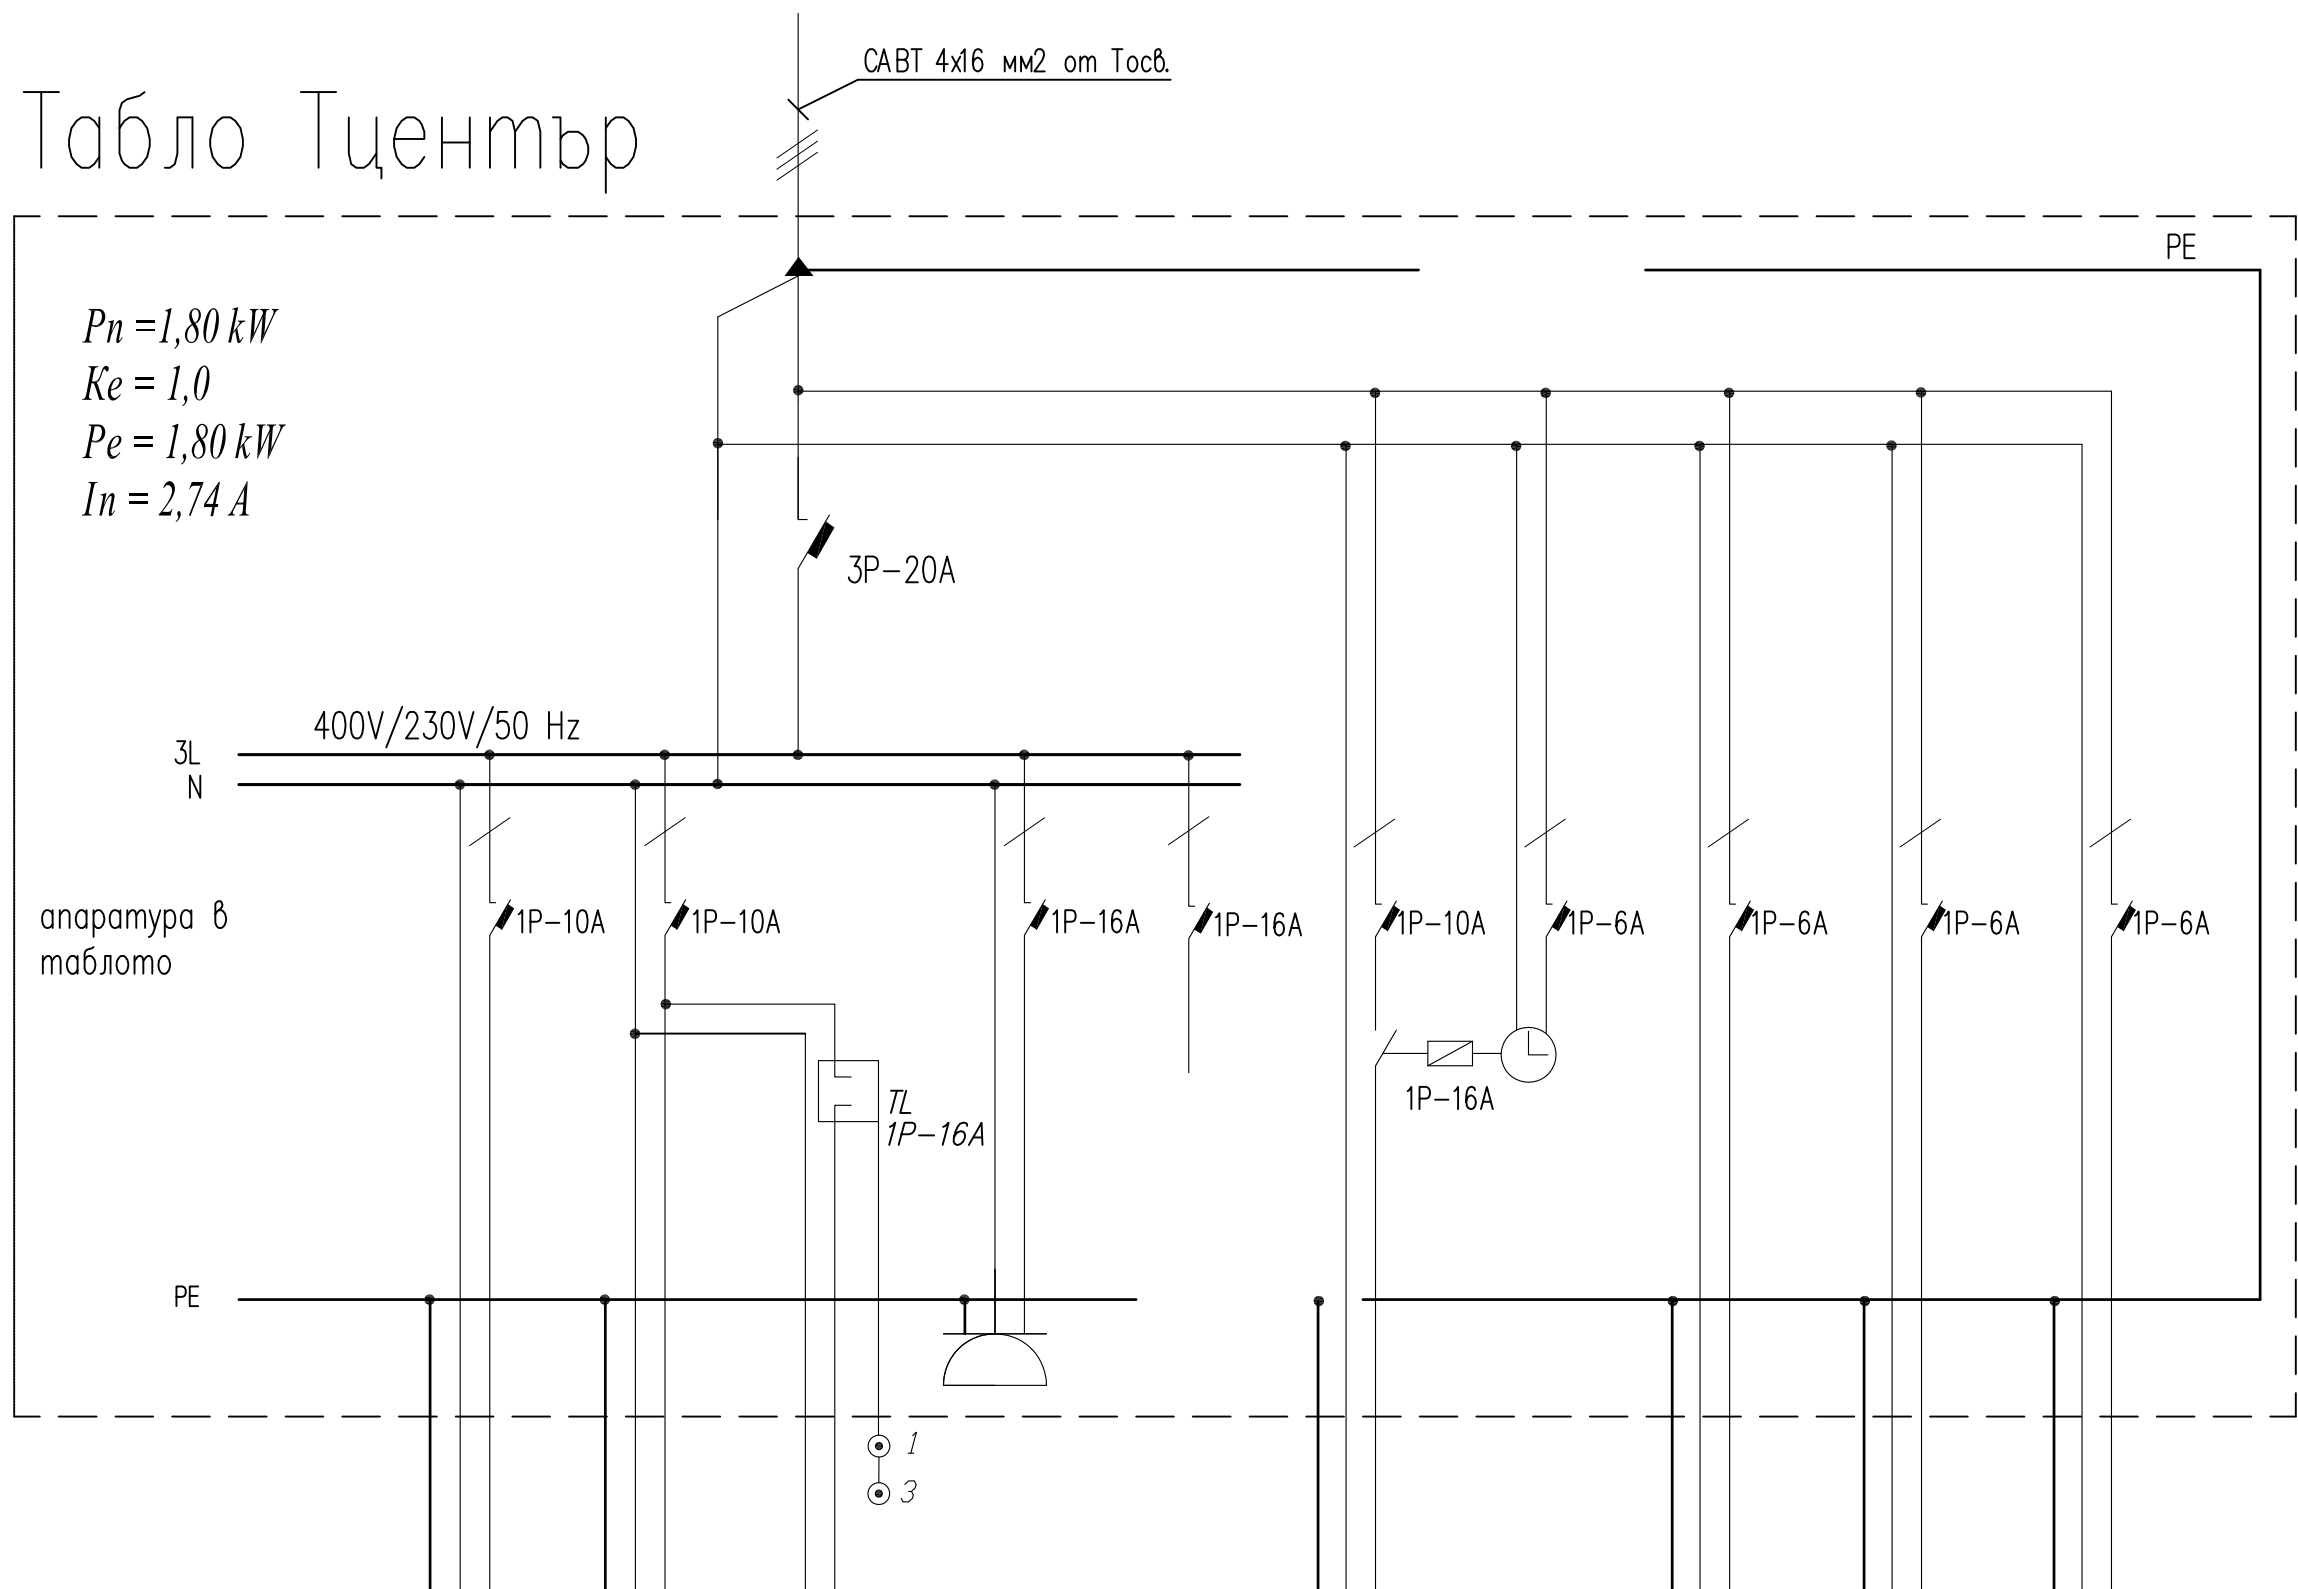

Токов кръг	No	1	2	3	4	5	Д1	Д1.1	Д2	Д3	Д4
Мощност	kW	0,216	0,05	0,03	0,50	Резерв.	0,525	0,03	0,048	0,30	0,10
Лампи	бр.	6	5	3	–		–	–	–	–	–
Контакти	бр.	–	–	–	1		15	–	6	–	–
Номинален ток	A	0,94	0,22	0,13	2,18		8,70	0,13	0,21	1,30	0,43
Наименование	–	Осветление	Осветление	Осветление	Контакти		Фасадно Осв.	Часовник	Евк осв.	DVR	COT
Сечение	мм ²	3x1,5 3x1	3x1,5 3x1	3x1,5 3x1	3x2,5		3x2,5		3x1,5	3x2,5	3x1,5

Забележка:

- 1.Таблото да бъде от негортим или трудно горим материя.
- 2.Ел.таблото да бъде заземено.
- 3.Свързването на нулевите шини, вратите и корпусът на таблото, както и връзката със заземителната шина да се направи с гъвкави медни връзки 6 мм2.



ЕВРОПЕЙСКИ СЪЮЗ
ЕВРОПЕЙСКИ СТРУКТУРНИ И
ИНВЕСТИЦИОННИ ФОНДОВЕ

"Изготвяне на инвестиционни проекти за
реконструкция и модернизация на центрове за
повишаване готовността на населението за
реакция при наводнения"



ОПЕРАТИВНА ПРОГРАМА
ОКОЛНА СРЕДА

ВЪЗЛОЖИТЕЛ:

Главна дирекция "Пожарна безопасност
и защита на населението" - МВР
гр. София 1309, ул. "Пиротска" № 171А

ИЗПЪЛНИТЕЛ:

"АРХОНТ" ЕООД
гр. София, ул. "Акад. Борис
Стефанов" №17

ОБЕКТ:

Реконструкция и модернизация на
център за повишаване готовността на
населението за реакция при наводнения
в УПИ-VII "СП-обект", кв.228,
ул."Марица" 1Б, гр. Шумен,
(ПИ с идент. № 83510.664.334) :
–Учебно-тренировъчен комплекс /УТК/

ФАЗА:

ТЕХНИЧЕСКИ ПРОЕКТ

04.2017г.

ЧАСТ:

ЕЛЕКТРИЧЕСКА

7

ЧЕРТЕЖ:

ЕДНОЛИНЕЙНА СХЕМА НА ТАБЛО Тцентър

М -

РЪКОВОДИТЕЛ ПРОЕКТ

арх. Иво Тренчев

ПРОЕКТАНТ

инж. Велко Пощов

СЪГЛАСУВАЛИ

ПРОЕКТАНТИ:

част:

арх. Иво Тренчев

име:

подпис:

Конструкции

инж. Маринка Ангелова

Геодезия

инж. Милен Димиев

ВиК

инж. Силва Мочева- Василева

Електрическа

инж. Велко Пощов

ОВК

инж. Стоян Попов

ЕЕ

инж. Иванка Коемджиева

Паркоустр. и благоустр.

л. арх. Калинка Станкова

ПБ

инж. Иванка Коемджиева

име на файл: PBZN_POLIGON_CEN_NEW_TP-EL_07_8_PL_0.00_01.dwg

Проектът се финансира от Кохезионния фонд на Европейския съюз и от държавния бюджет на Република България чрез оперативна програма „Околна среда 2014-2020 г.“