


Табло Тосв.

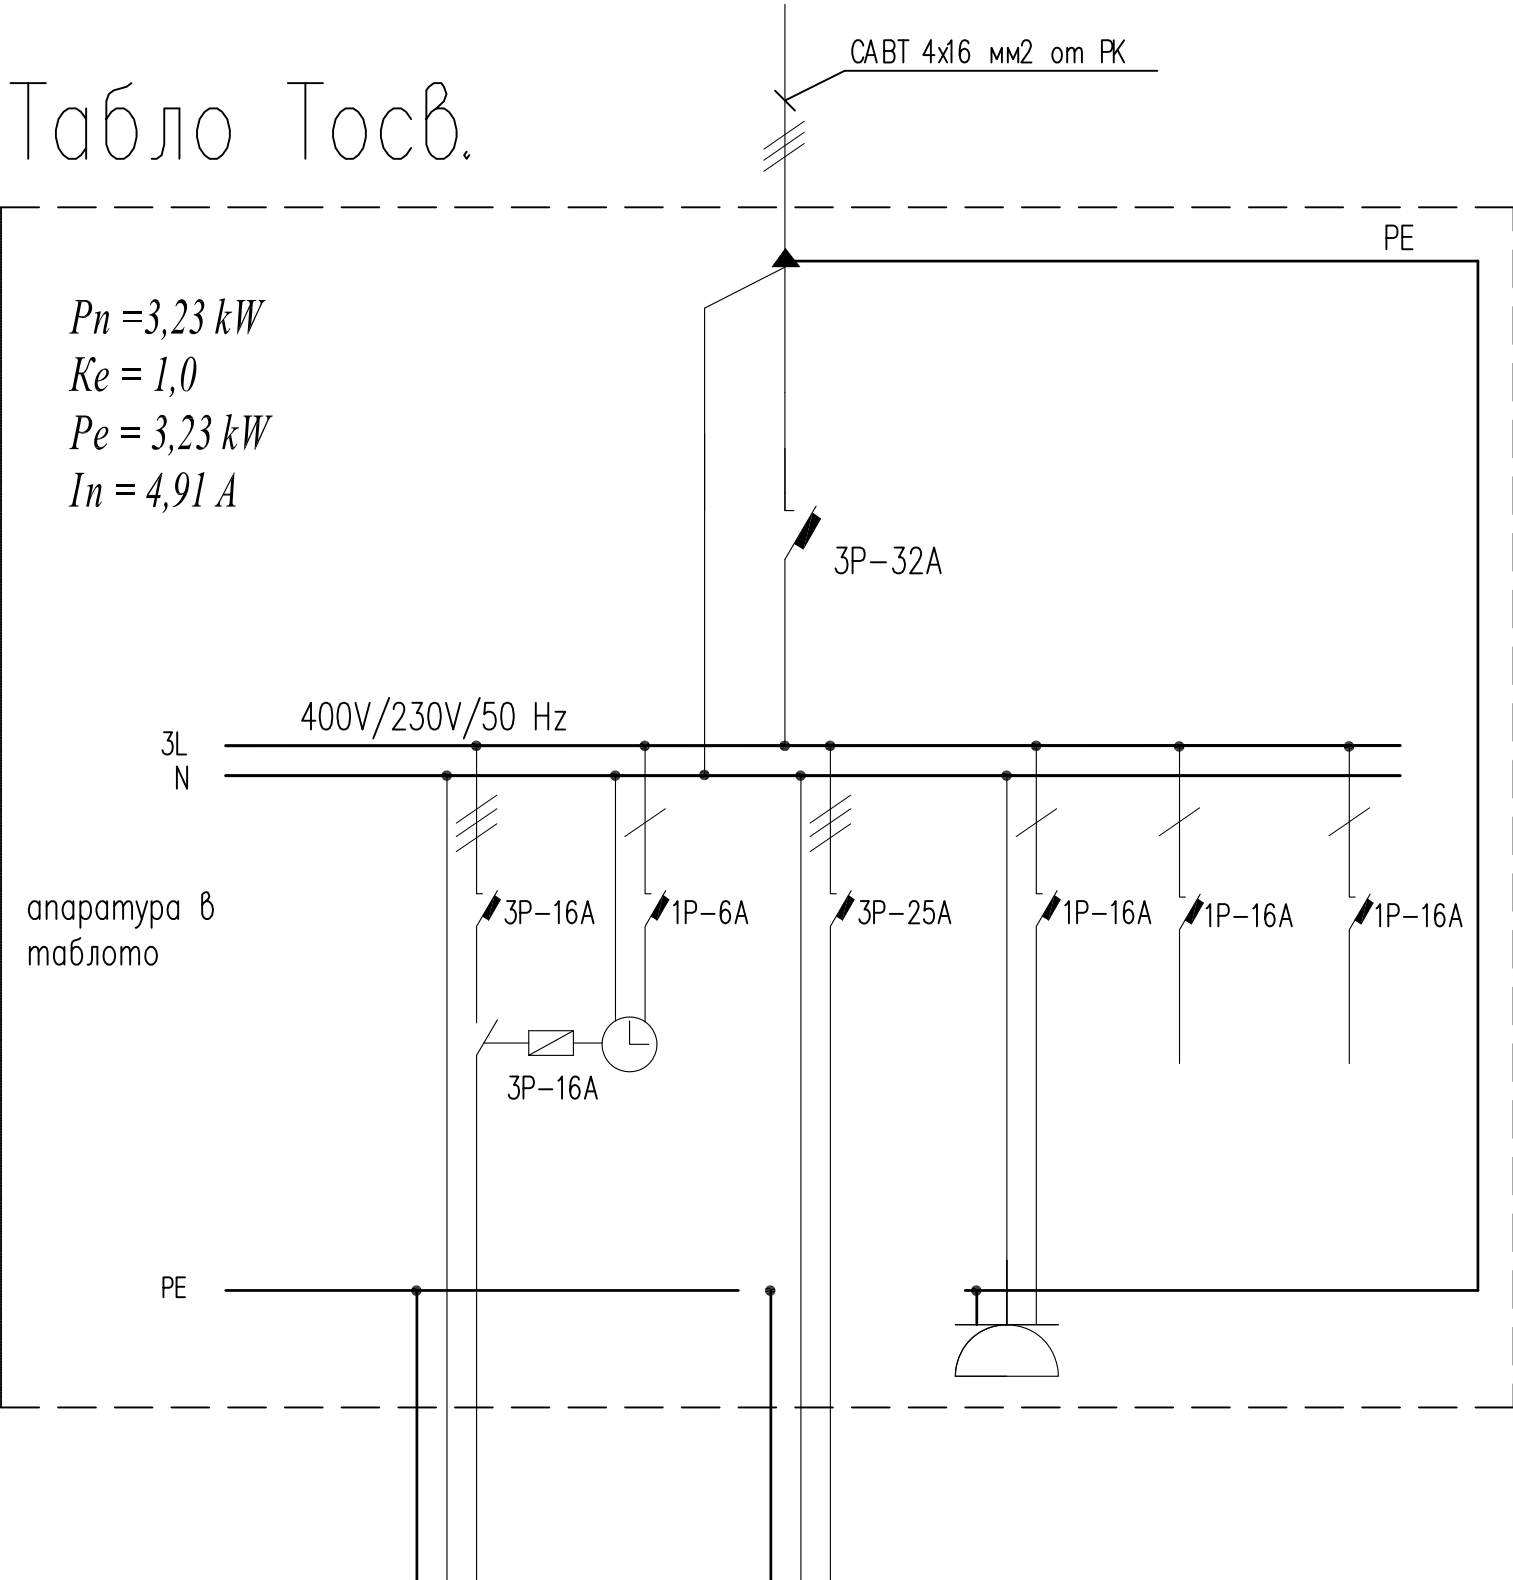

|               |     |                    |          |           |          |         |         |
|---------------|-----|--------------------|----------|-----------|----------|---------|---------|
| Токов кръг    | No  | 1                  | 2        | 3         | 4        | 5       | 6       |
| Мощност       | kW  | 0,60               | 0,03     | 1,80      | 0,50     | Резерв. | Резерв. |
| Лампи         | бр. | 20                 | –        | –         | –        |         |         |
| Контакти      | бр. | –                  | –        | –         | 1        |         |         |
| Номинален ток | A   | 2,60               | 0,13     | 2,74      | 2,18     |         |         |
| Наименование  | –   | Осветление полигон | Часовник | Тцентър   | Контакти |         |         |
| Сечение       | мм² | САВТ 4x16          | 3x1      | САВТ 4x16 | 3x2,5    |         |         |

Забележка:

- 1.Таблото да бъде от негортим или трудно горим материа.
- 2.Ел.таблото да бъде заземено.
- 3.Свързването на нулевите шини, вратите и корпусът на таблото, както и връзката със заземителната шина да се направи с гъвкави медни връзки 6 мм2.



ЕВРОПЕЙСКИ СЪЮЗ  
ЕВРОПЕЙСКИ СТРУКТУРНИ И  
ИНВЕСТИЦИОННИ ФОНДОВЕ

"Изготвяне на инвестиционни проекти за  
реконструкция и модернизация на центрове за  
повишаване готовността на населението за  
реакция при наводнения"



ОПЕРАТИВНА ПРОГРАМА  
ОКОЛНА СРЕДА

ВЪЗЛОЖИТЕЛ:

Главна дирекция "Пожарна безопасност  
и защита на населението" - МВР  
гр. София 1309, ул. "Пиротска" № 171А

ИЗПЪЛНИТЕЛ:

"АРХОНТ" ЕООД  
гр. София, ул. "Акад. Борис  
Стефанов" №17

ОБЕКТ:

Реконструкция и модернизация на  
център за повишаване готовността на  
населението за реакция при наводнения  
в УПИ–VII "СП–обект", кв.228,  
ул."Марица" 1Б, гр. Шумен,  
(ПИ с идент. № 83510.664.334) :  
–Учебно–тренировъчен комплекс /УТК/

|         |                                  |           |
|---------|----------------------------------|-----------|
| ФАЗА:   | ТЕХНИЧЕСКИ ПРОЕКТ                | 04.2017г. |
| ЧАСТ:   | ЕЛЕКТРИЧЕСКА                     | 8         |
| ЧЕРТЕЖ: | ЕДНОЛИНЕЙНА СХЕМА НА ТАБЛО Тосв. | М -       |

|                            |                         |                             |         |
|----------------------------|-------------------------|-----------------------------|---------|
| РЪКОВОДИТЕЛ ПРОЕКТ         |                         | арх. Иво Тренчев            |         |
| ПРОЕКТАНТ                  |                         | инж. Велко Пощов            |         |
| СЪГЛАСУВАЛИ<br>ПРОЕКТАНТИ: | част:                   | име:                        | подпис: |
|                            | Архитектура             | арх. Иво Тренчев            |         |
|                            | Конструкции             | инж. Маринка Ангелова       |         |
|                            | Геодезия                | инж. Милен Димиев           |         |
|                            | ВиК                     | инж. Силва Мочева- Василева |         |
|                            | Електрическа            | инж. Велко Пощов            |         |
|                            | ОВК                     | инж. Стоян Попов            |         |
|                            | ЕЕ                      | инж. Иванка Коемджиева      |         |
|                            | Паркоустр. и благоустр. | л. арх. Калинка Станкова    |         |
|                            | ПБ                      | инж. Иванка Коемджиева      |         |

име на файл: PBZN\_POLIGON\_CEN\_NEW\_TP-EL\_07\_8\_PL\_0.00\_01.dwg

Проектът се финансира от Кохезионния фонд на Европейския съюз и от държавния бюджет на Република България чрез  
оперативна програма „Околна среда 2014-2020 г.“