


ЗАБЕЛЕЖКИ :

1. От табло Тосв. ще се изтегли кабел тип САВТ 4х6 мм2 в изкоп за ел.захранването на новите осветителни тела. Предвиждат се за изправяне нови стълбове, които да бъдат стоманено-тръбни, с основата не по малко от Ø110, с височина Н=5,5 м, на които ще се монтират диодни осв. тела 30W LED с алуминиев лят корпус IP66.
2. Захранващият кабел за стълбовете да се изтегли в изкоп 0,8/0,4 м, съгласно приложените детайли и профили. Всички стълбове трябва да имат вратички на монтажния отвор, които да се заключват със секретна ключалка.
3. Всеки от стълбовете трябва да има долен и горен монтажен отвор. През долният монтажен отвор ще влиза кабела, а в горният ще се прави сухата разделка и свързването на кабелите за осветителните тела. Захранващият кабел да се изтегли през долният монтажен отвор на стълба до горният и в него да се направи сухата разделка на клеморед. От клеморедата да се изтегли СВТ 3х1,5 мм2 към осветителното тяло.
4. До стълбовете е предвидено да се монтира поцинкован заземителен кол 63/63/6 с L=1,5 м. Всички осветителни тела и нови стоманенотръбни стълбове трябва да се занулят.
5. Всички изкопни работи по тротоарите с нанесени съоръжения на другите инстанции задължително да се копаят на ръка и със шурфове да се разкриват точният брой и дълбочина на полагане на другите съоръжения, за да се предпазят от нараняване всички съществуващи кабели и съоръжения. Разминаването със другите съоръжения да стане съгласно действащата нормативна база, при невъзможност или конфликти с някое от съоръженията на БТК, "Електроразпределение" или др. да се потърси незабавно техен представител и на място да се намери решение за разполагане на новата тръбна мрежа ,като се спазват нормените отстояния и изисквания за подземни и надземни улични проводи и съоръжения.

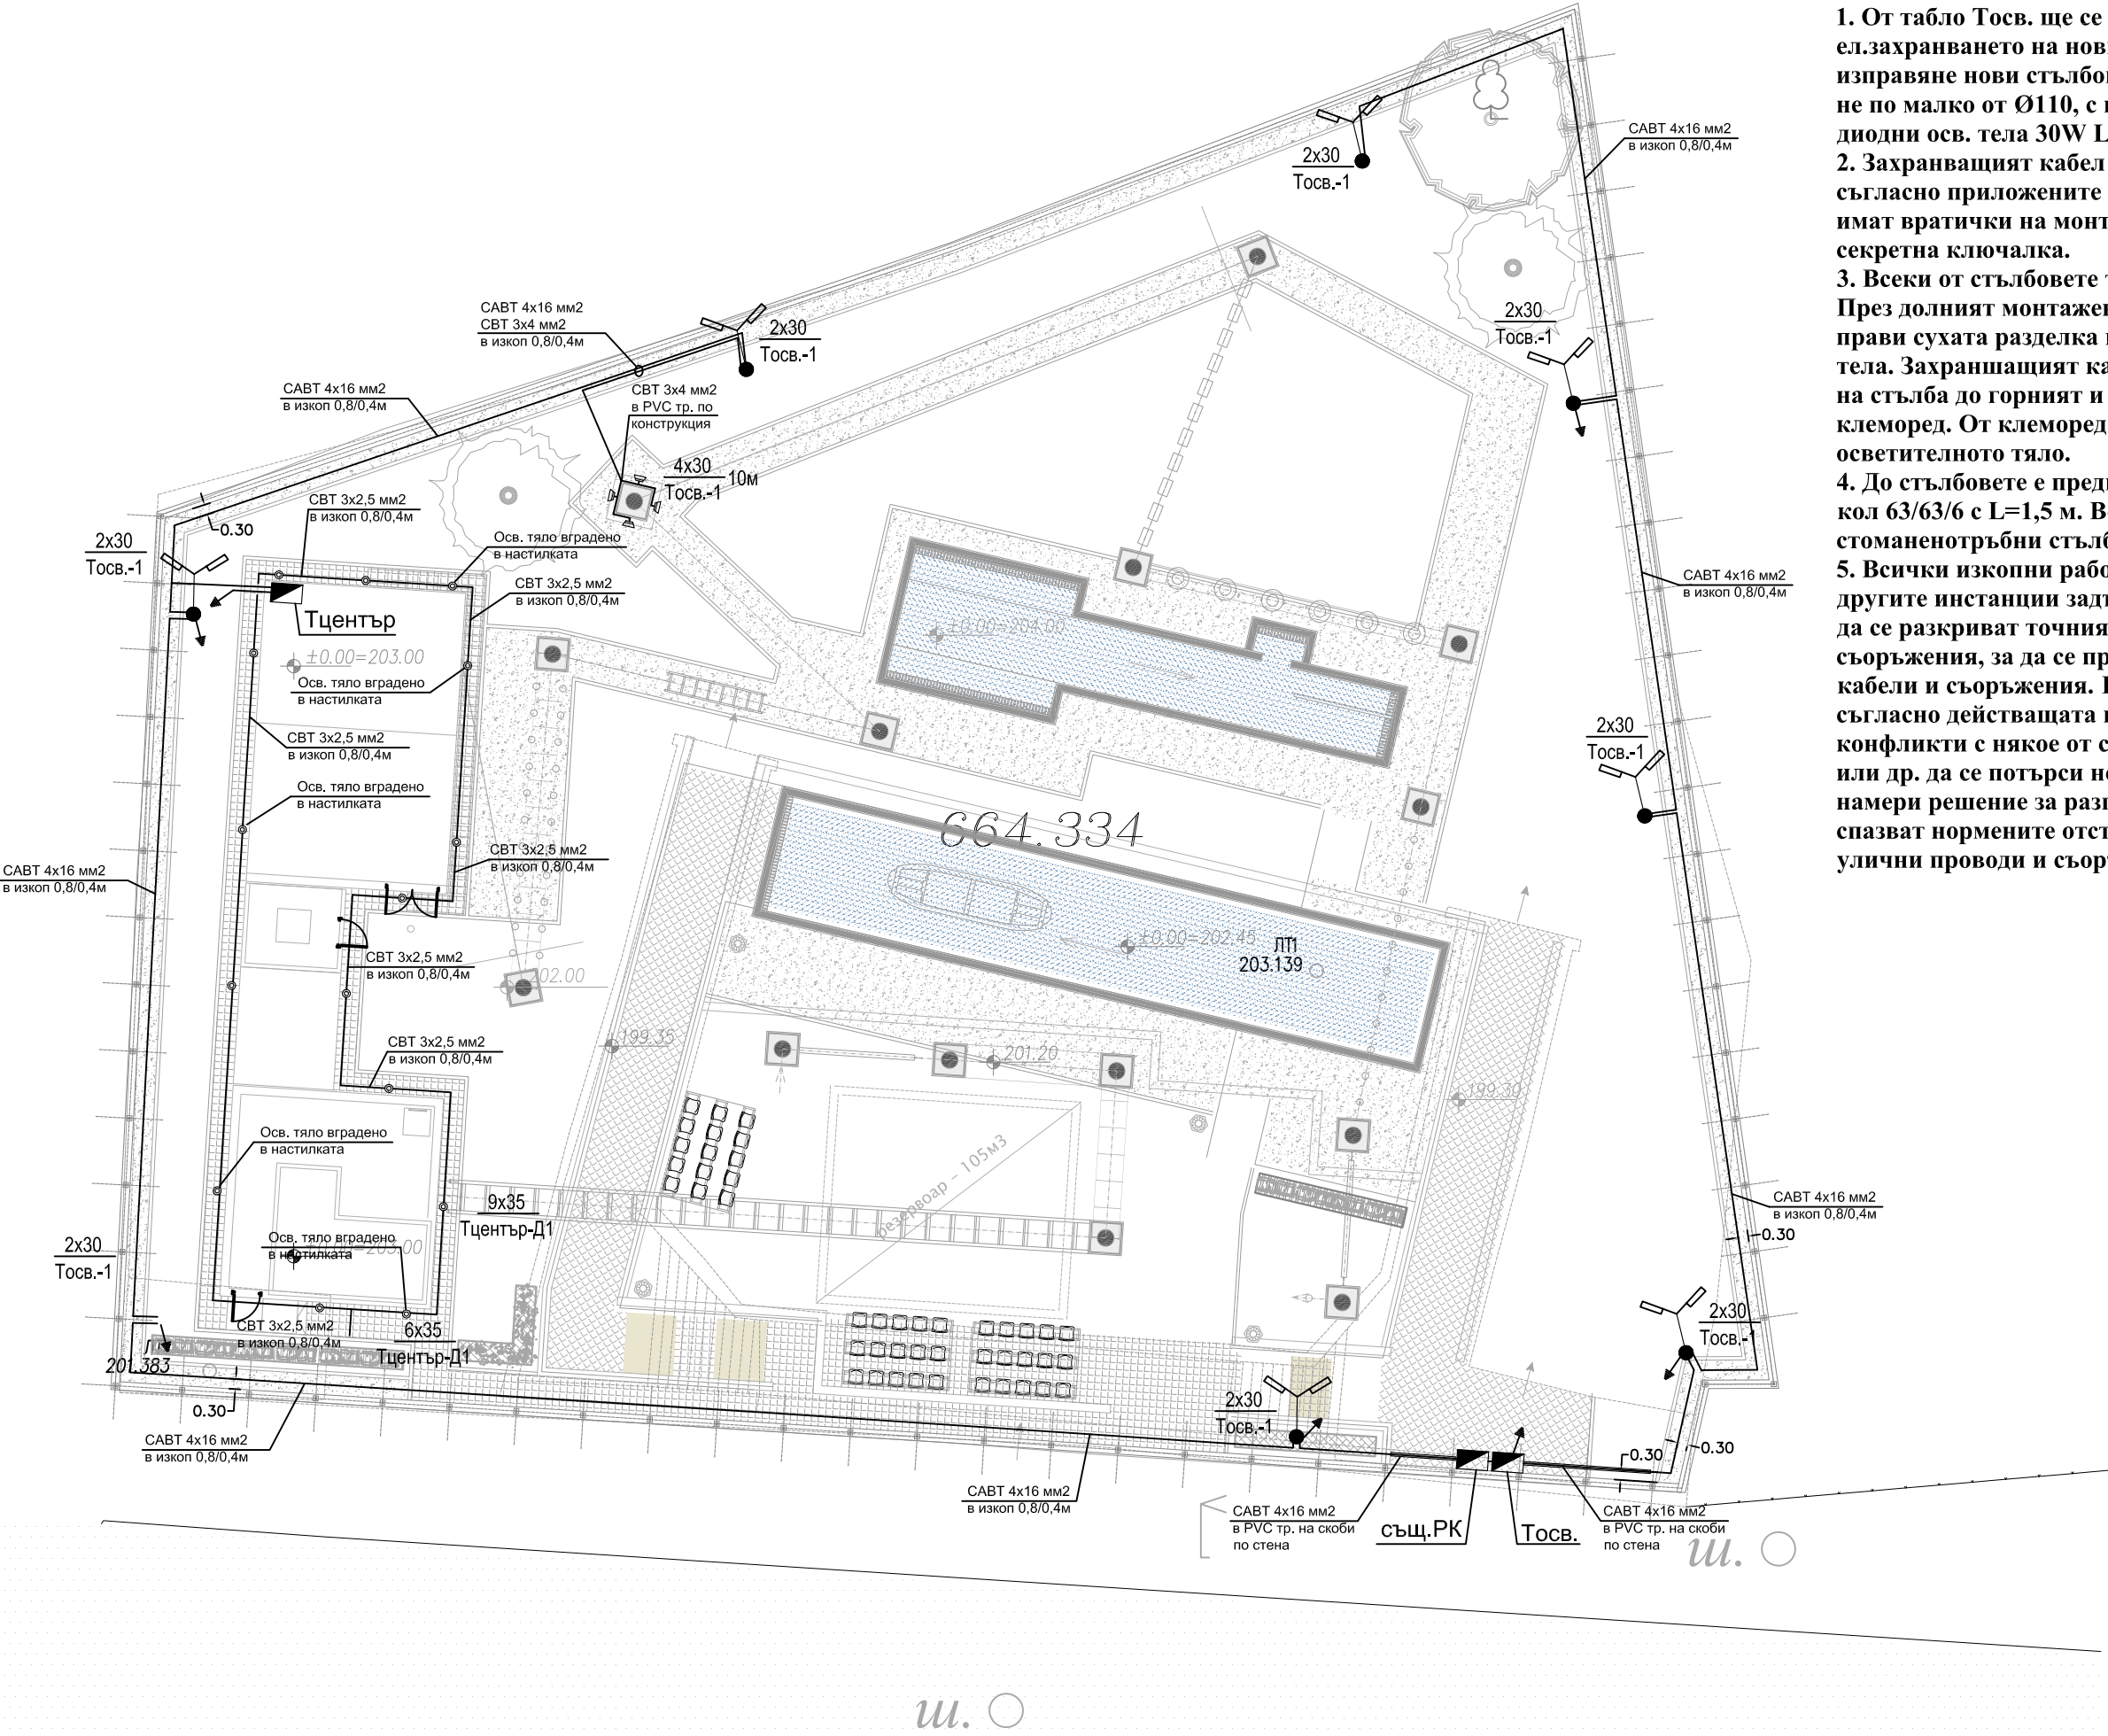

ЕВРОПЕЙСКИ СЪЮЗ
ЕВРОПЕЙСКИ СТРУКТУРНИ И
ИНВЕСТИЦИОННИ ФОНДОВЕ

"Изготвяне на инвестиционни проекти за
реконструкция и модернизация на центрове за
повишаване готовността на населението за
реакция при наводнения"



ОПЕРАТИВНА ПРОГРАМА
ОКОЛНА СРЕДА

ВЪЗЛОЖИТЕЛ:

Главна дирекция "Пожарна безопасност
и защита на населението" - МВР
гр. София 1309, ул. "Пиротска" № 171А

ИЗПЪЛНИТЕЛ:

"АРХОНТ" ЕООД
гр. София, ул. "Акад. Борис
Стефанов" №17

ОБЕКТ:

Реконструкция и модернизация на
център за повишаване готовността на
населението за реакция при наводнения
в УПИ-VII "СП-обект", кв.228,
ул."Марица" 1Б, гр. Шумен,
(ПИ с идент. № 83510.664.334) :
-Учебно-тренировъчен комплекс /УТК/

ФАЗА:	ТЕХНИЧЕСКИ ПРОЕКТ	04.2017г.
ЧАСТ:	ЕЛЕКТРИЧЕСКА	1
ЧЕРТЕЖ:	СИЛНОТОКОВА ИНСТАЛАЦИЯ - ПОЛИГОН	М 1:200

РЪКОВОДИТЕЛ ПРОЕКТ	арх. Иво Тренчев	
ПРОЕКТАНТ	инж. Велко Пощов	
СЪГЛАСУВАЛИ ПРОЕКТАНТИ:	част:	име:
	Архитектура	арх. Иво Тренчев
	Конструкции	инж. Маринка Ангелова
	Геодезия	инж. Милен Димиев
	ВиК	инж. Силва Мочева- Василева
	Електрическа	инж. Велко Пощов
	ОВК	инж. Стоян Попов
	ЕЕ	инж. Иванка Коемджиева
	Паркоустр. и благоустр.	л. арх. Калинка Станкова
	ПБ	инж. Иванка Коемджиева

име на файл: PBZN_POLIGON_IP_EL_SHUMEN_01_01.dwg

Проектът се финансира от Кохезионния фонд на Европейския съюз и от държавния бюджет на Република България чрез оперативна програма „Околна среда 2014-2020 г.“