


- 1. 'Люлееща греда'
- 2. 'Единично въже с две опорни въжета'
- 3. 'Висящ мост за ръце'
- 4. 'Пожарна стълба'
- 5. Център 'Двата етажа'
- 6. Център 'Тунела'
- 7. Център 'Парапети'
- 8. 'Малък тролей'
- 9. 'Синджирите'
- 10. 'Люлееща стълба'
- 11. 'Единично въже с единична опора'
- 12. Център 'Кулата'
- 13. Център 'Течаща река с лодка'
- 14. 'Голям тролей'
- 15. 'Люлеещи надлъжни стъпала'
- 16. 'Гумите'
- 17. 'Единично въже'
- 18. 'Стъпки – примки'
- 19. 'Люлееща наклонена греда'
- 20. 'Пожарникарски лост'
- 21. Център 'Преливаща река'
- 22. Пейки за публика

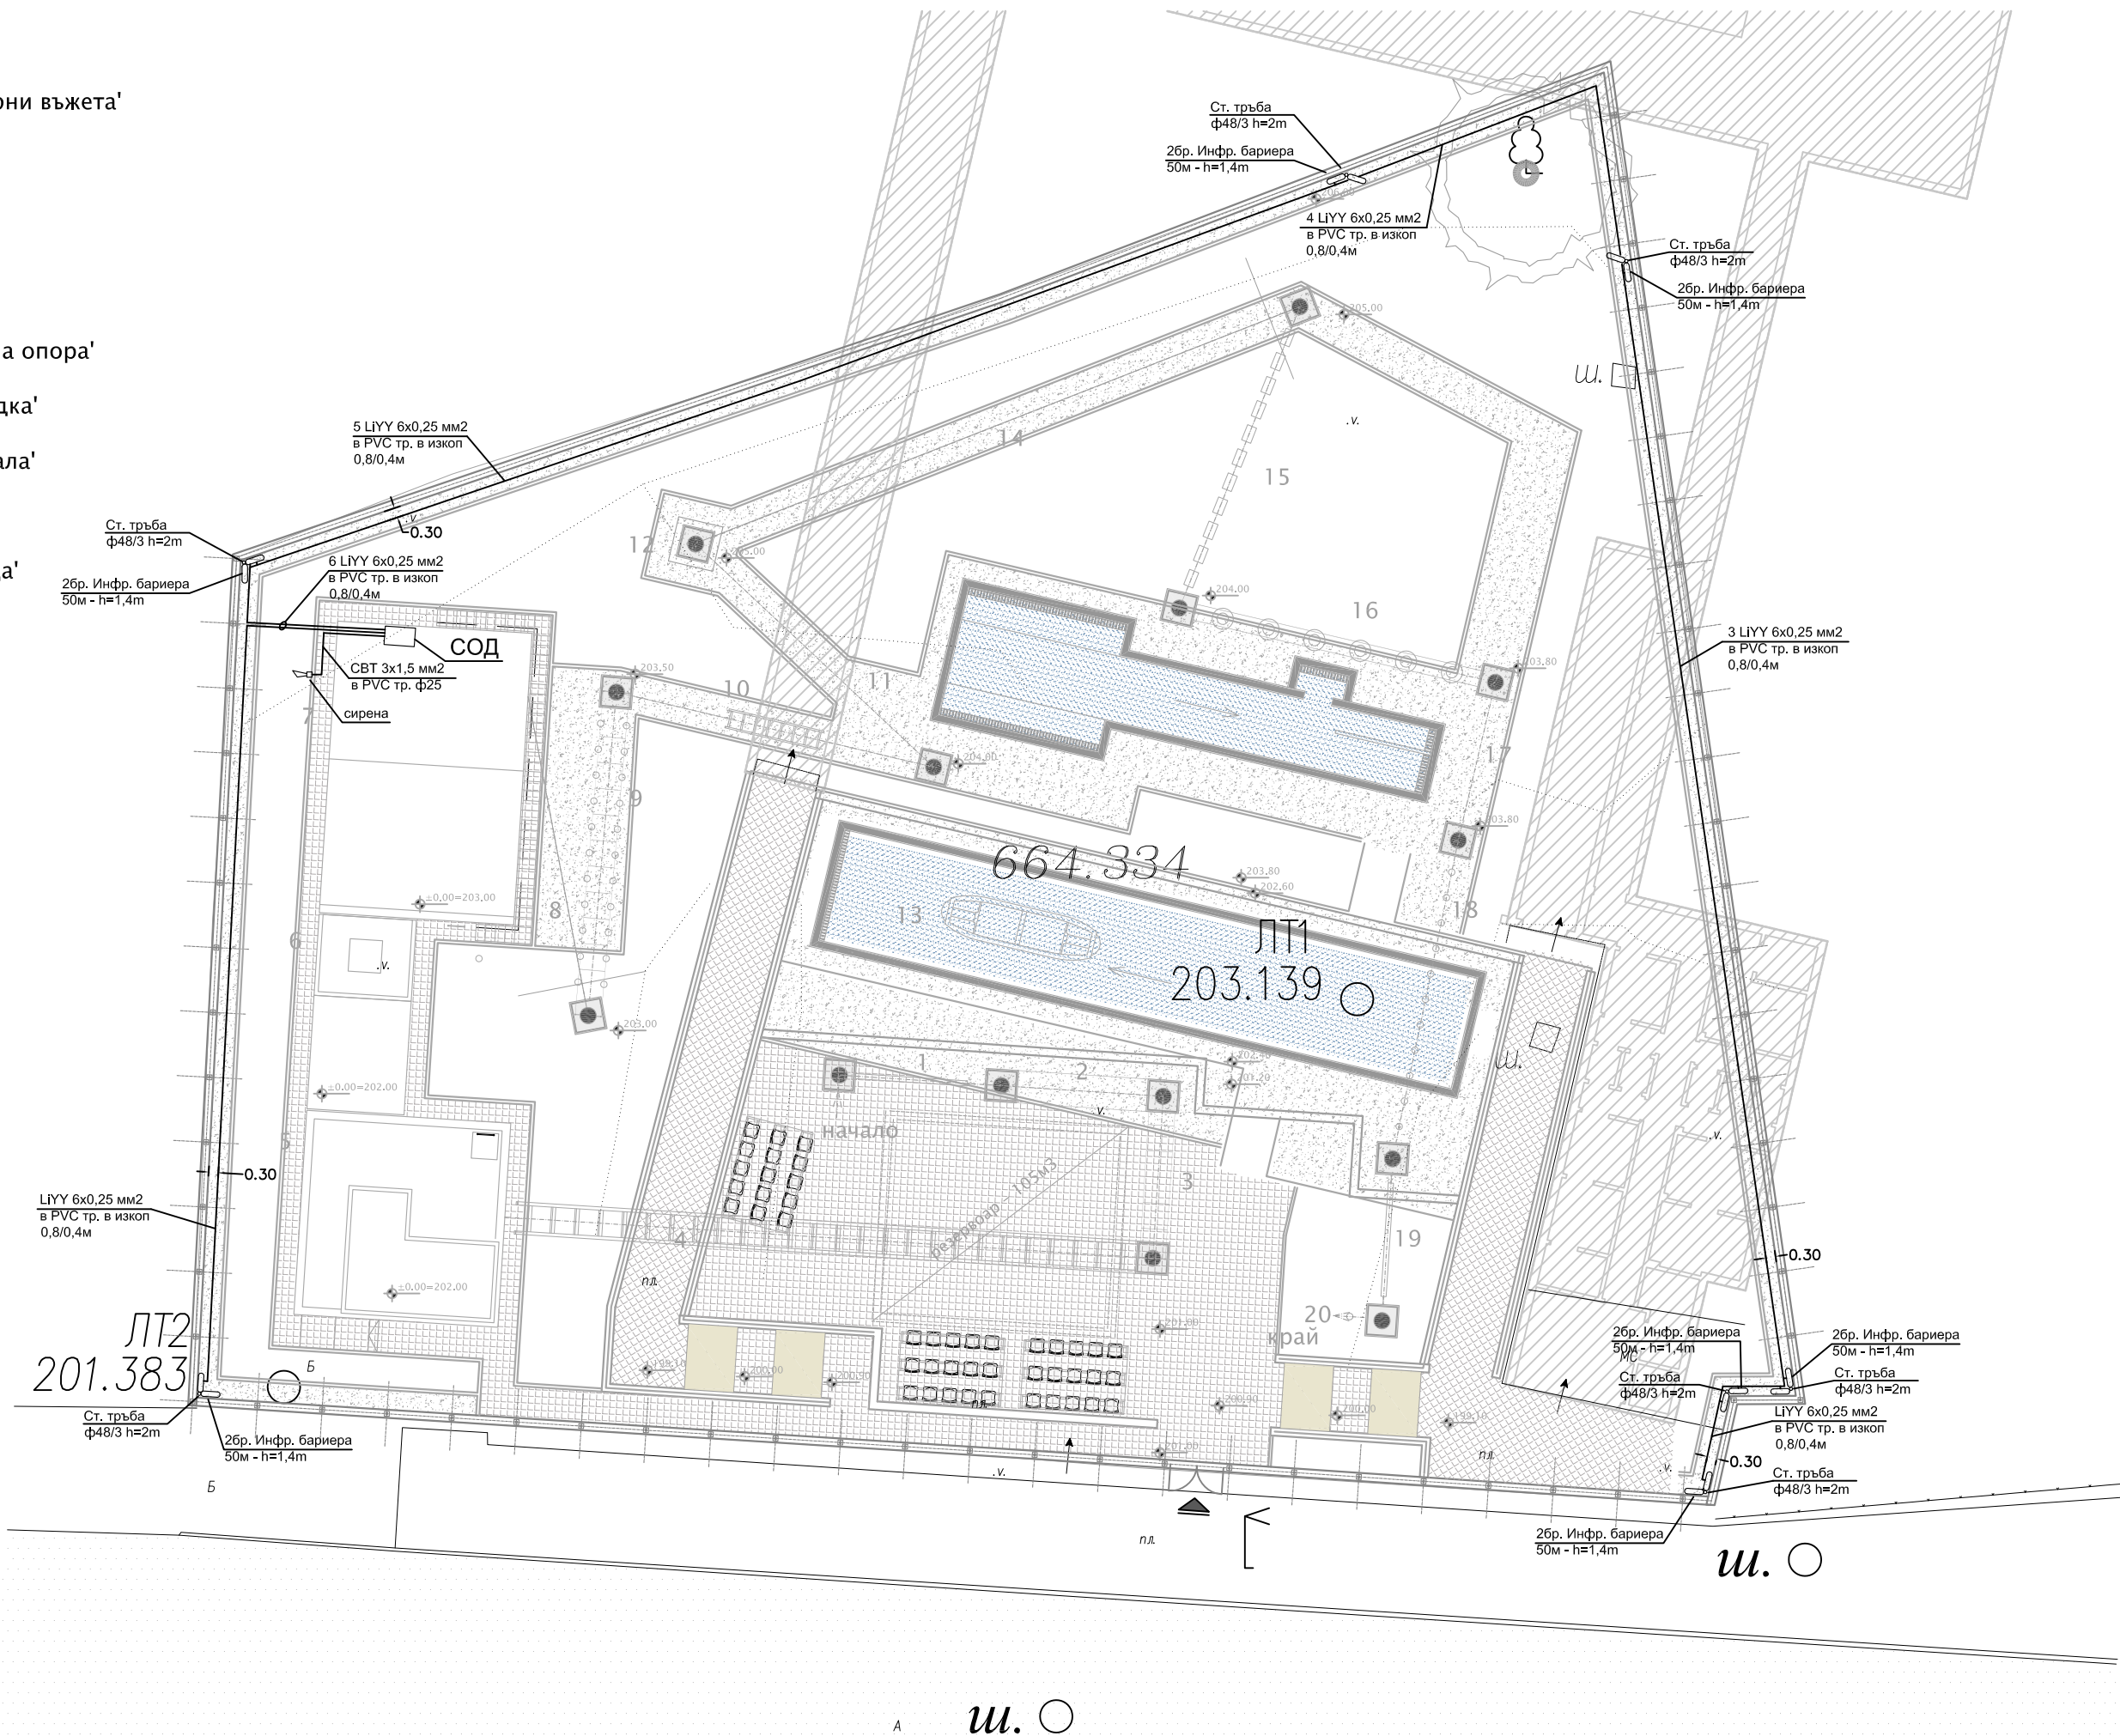

"Изготвяне на инвестиционни проекти за реконструкция и модернизация на центрове за повишаване готовността на населението за реакция при наводнения"



ВЪЗЛОЖИТЕЛ:

Главна дирекция "Пожарна безопасност и защита на населението" - МВР
гр. София 1309, ул. "Пиротска" № 171А

ИЗПЪЛНИТЕЛ:

"АРХОНТ" ЕООД
гр. София, ул. "Акад. Борис Стефанов" №17

ОБЕКТ:

Реконструкция и модернизация на център за повишаване готовността на населението за реакция при наводнения в УПИ-VII "СП-обект", кв.228, ул."Марица" 1Б, гр. Шумен, (ПИ с идент. № 83510,664.334) :
-Учебно-тренировъчен комплекс /УТК/

ФАЗА:	ТЕХНИЧЕСКИ ПРОЕКТ	04.2017г.
ЧАСТ:	ЕЛЕКТРИЧЕСКА	2
ЧЕРТЕЖ:	СИГНАЛНО ОХРАНИТЕЛНА ИНСТАЛАЦИЯ - ПОЛИГОН	М 1:200

РЪКОВОДИТЕЛ ПРОЕКТ		арх. Иво Тренчев	
ПРОЕКТАНТ		инж. Велко Пощов	
СЪГЛАСУВАЛИ ПРОЕКТАНТИ:	част:	име:	подпис:
	Архитектура	арх. Иво Тренчев	
	Конструкции	инж. Маринка Ангелова	
	Геодезия	инж. Милен Димиев	
	ВиК	инж. Силва Мочева- Василева	
	Електрическа	инж. Велко Пощов	
	ОВК	инж. Стоян Попов	
	ЕЕ	инж. Иванка Коемджиева	
	Паркоустр. и благоустр.	л. арх. Калинка Станкова	
	ПБ	инж. Иванка Коемджиева	

име на файл: PBZN_POLIGON_IP_EL_SHUMEN_02_01.dwg
Проектът се финансира от Кохезионния фонд на Европейския съюз и от държавния бюджет на Република България чрез оперативна програма „Околна среда 2014-2020 г.“