



Височинна система Балтийска
Исходен нивелачен репер: РТ272 с кота 200.385м.



ЕВРОПЕЙСКИ СЪЮЗ
ЕВРОПЕЙСКИ СТРУКТУРНИ И
ИНВЕСТИЦИОННИ ФОНДОВЕ

"Изготвяне на инвестиционни проекти за
реконструкция и модернизация на центрове за
повишаване готовността на населението за
реакция при наводнения"



ВЪЗЛОЖИТЕЛ:

Главна дирекция "Пожарна безопасност
и защита на населението" - МВР
гр. София 1309, ул. "Пиротска" № 171А

ИЗПЪЛНИТЕЛ:

"АРХОНТ" ЕООД
гр. София, ул. "Акад. Борис
Стефанов" №17

ОБЕКТ:


Реконструкция и модернизация на
център за повишаване готовността на
населението за реакция при наводнения
в УПИ-VII "СП-обект", кв.228, ул."Марица"
1Б, гр. Шумен,
(ПИ с идент. № 83510.664.334) :
-Учебно-тренировъчен комплекс /УТК/

ФАЗА:	ТЕХНИЧЕСКИ ПРОЕКТ	04.2017г.
ЧАСТ:	ГЕОДЕЗИЯ	3/3
ЧЕРТЕЖ:	ТРАСИРОВЪЧЕН ПЛАН	М 1:250

СЪГЛАСУВАЛИ ПРОЕКТАНТИ:	РЪКОВОДИТЕЛ ПРОЕКТ	арх. Иво Тренчев	
	ПРОЕКТАНТ	инж. Милен Димиев	
	част:	име:	подпис:
	Архитектура	арх. Иво Тренчев	
	Конструкции	инж. Маринка Ангелова	
	Геодезия	инж. Милен Димиев	
	ВиК	инж. Силва Мочева - Василева	
	Електрическа	инж. Велко Пощов	
	ОВК	инж. Стоян Попов	
	ЕЕ	инж. Иванка Коемджиева	
	Паркоустр. и благоустр.	л. арх. Калинка Станкова	
	ПБ	инж. Иванка Коемджиева	

име на файл: 6.VP_GZ_SHUMEN BUNKER.dwg

Проектът се финансира от Кохезионния фонд на Европейския съюз и от държавния бюджет на Република България чрез оперативна програма „Околна среда 2014-2020 г.“

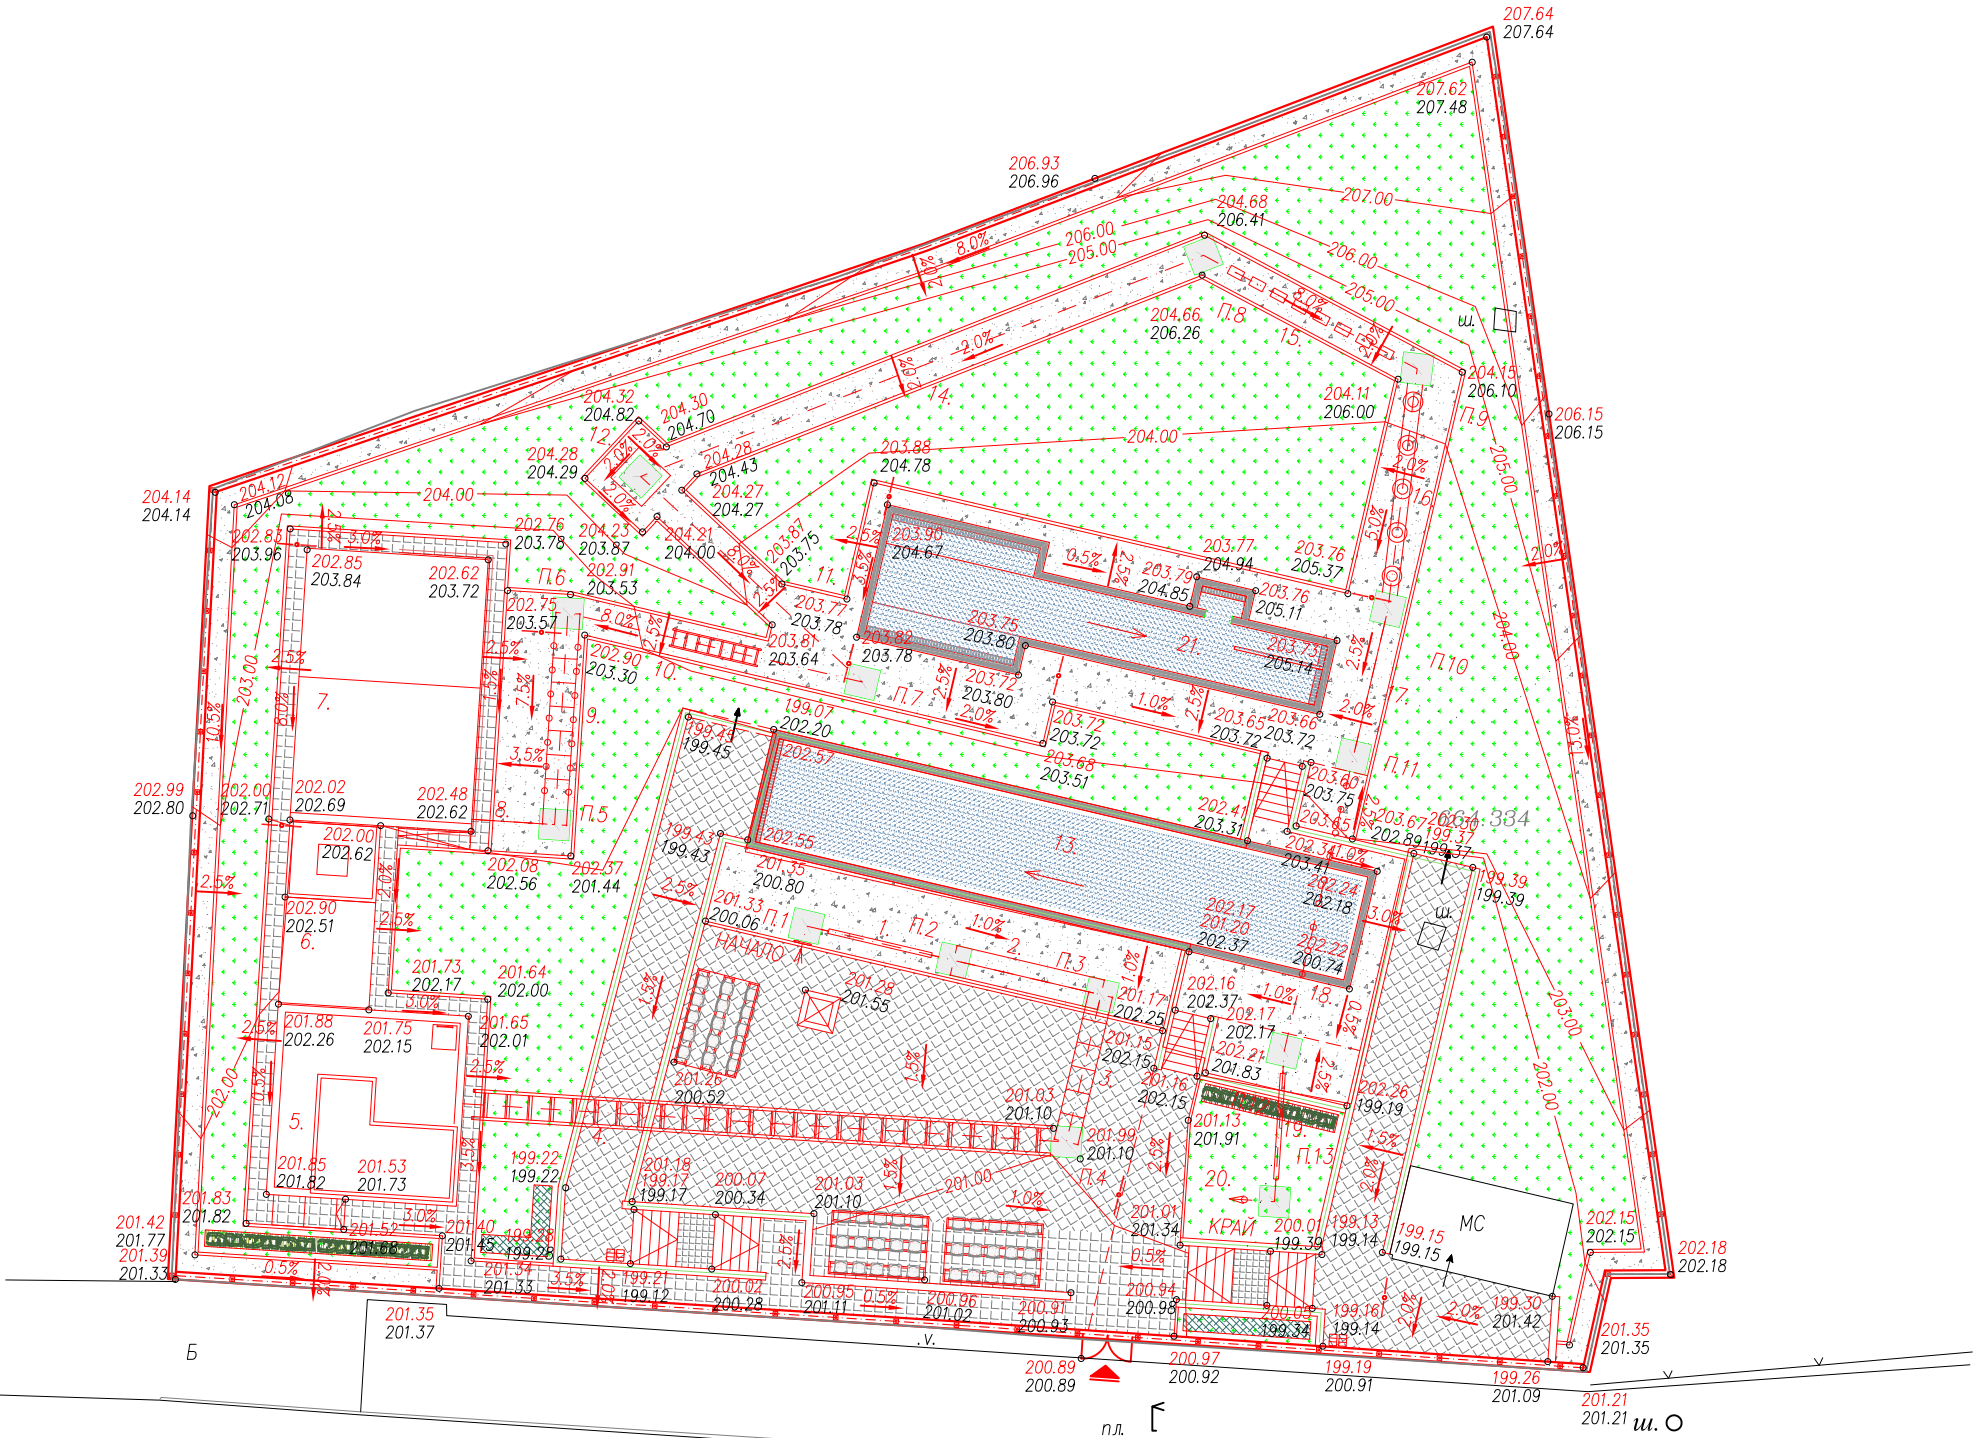

ЛЕГЕНДА

- 202.18 КОТА ПРОЕКТ
- 202.18 КОТА ТЕРЕН
- 1.0% ПРОЕКТЕН НАКЛОН
- ЗНАК ЗА ПРОМЯНА НА НАКЛОНА
- ДЕКОРАТИВНА НАСТИЛКА
- НАСИПНА НАСТИЛКА– ФИЛЦ
- ВЕГЕТАТИВНИ ПЛОЩИ

- Люлееща греда
- Единично въже с две опорни въжета
- Висящ мост за ръце
- Пожарна стълба
- ЦентърДвата етажа
- ЦентърТунела
- ЦентърПаралети
- Малък тролей
- Синджирите
- Люлееща стълба
- Единично въже с единична опора
- ЦентърКулата
- ЦентърТечаща река с лодка
- Голям тролей
- Люлеещи надлъжни стъпала
- Гумите
- Единично въже
- Стъпки– примки
- Люлееща наклонена греда
- Пожарникарски лост
- Център Преливаща река
- Пейки за публика