


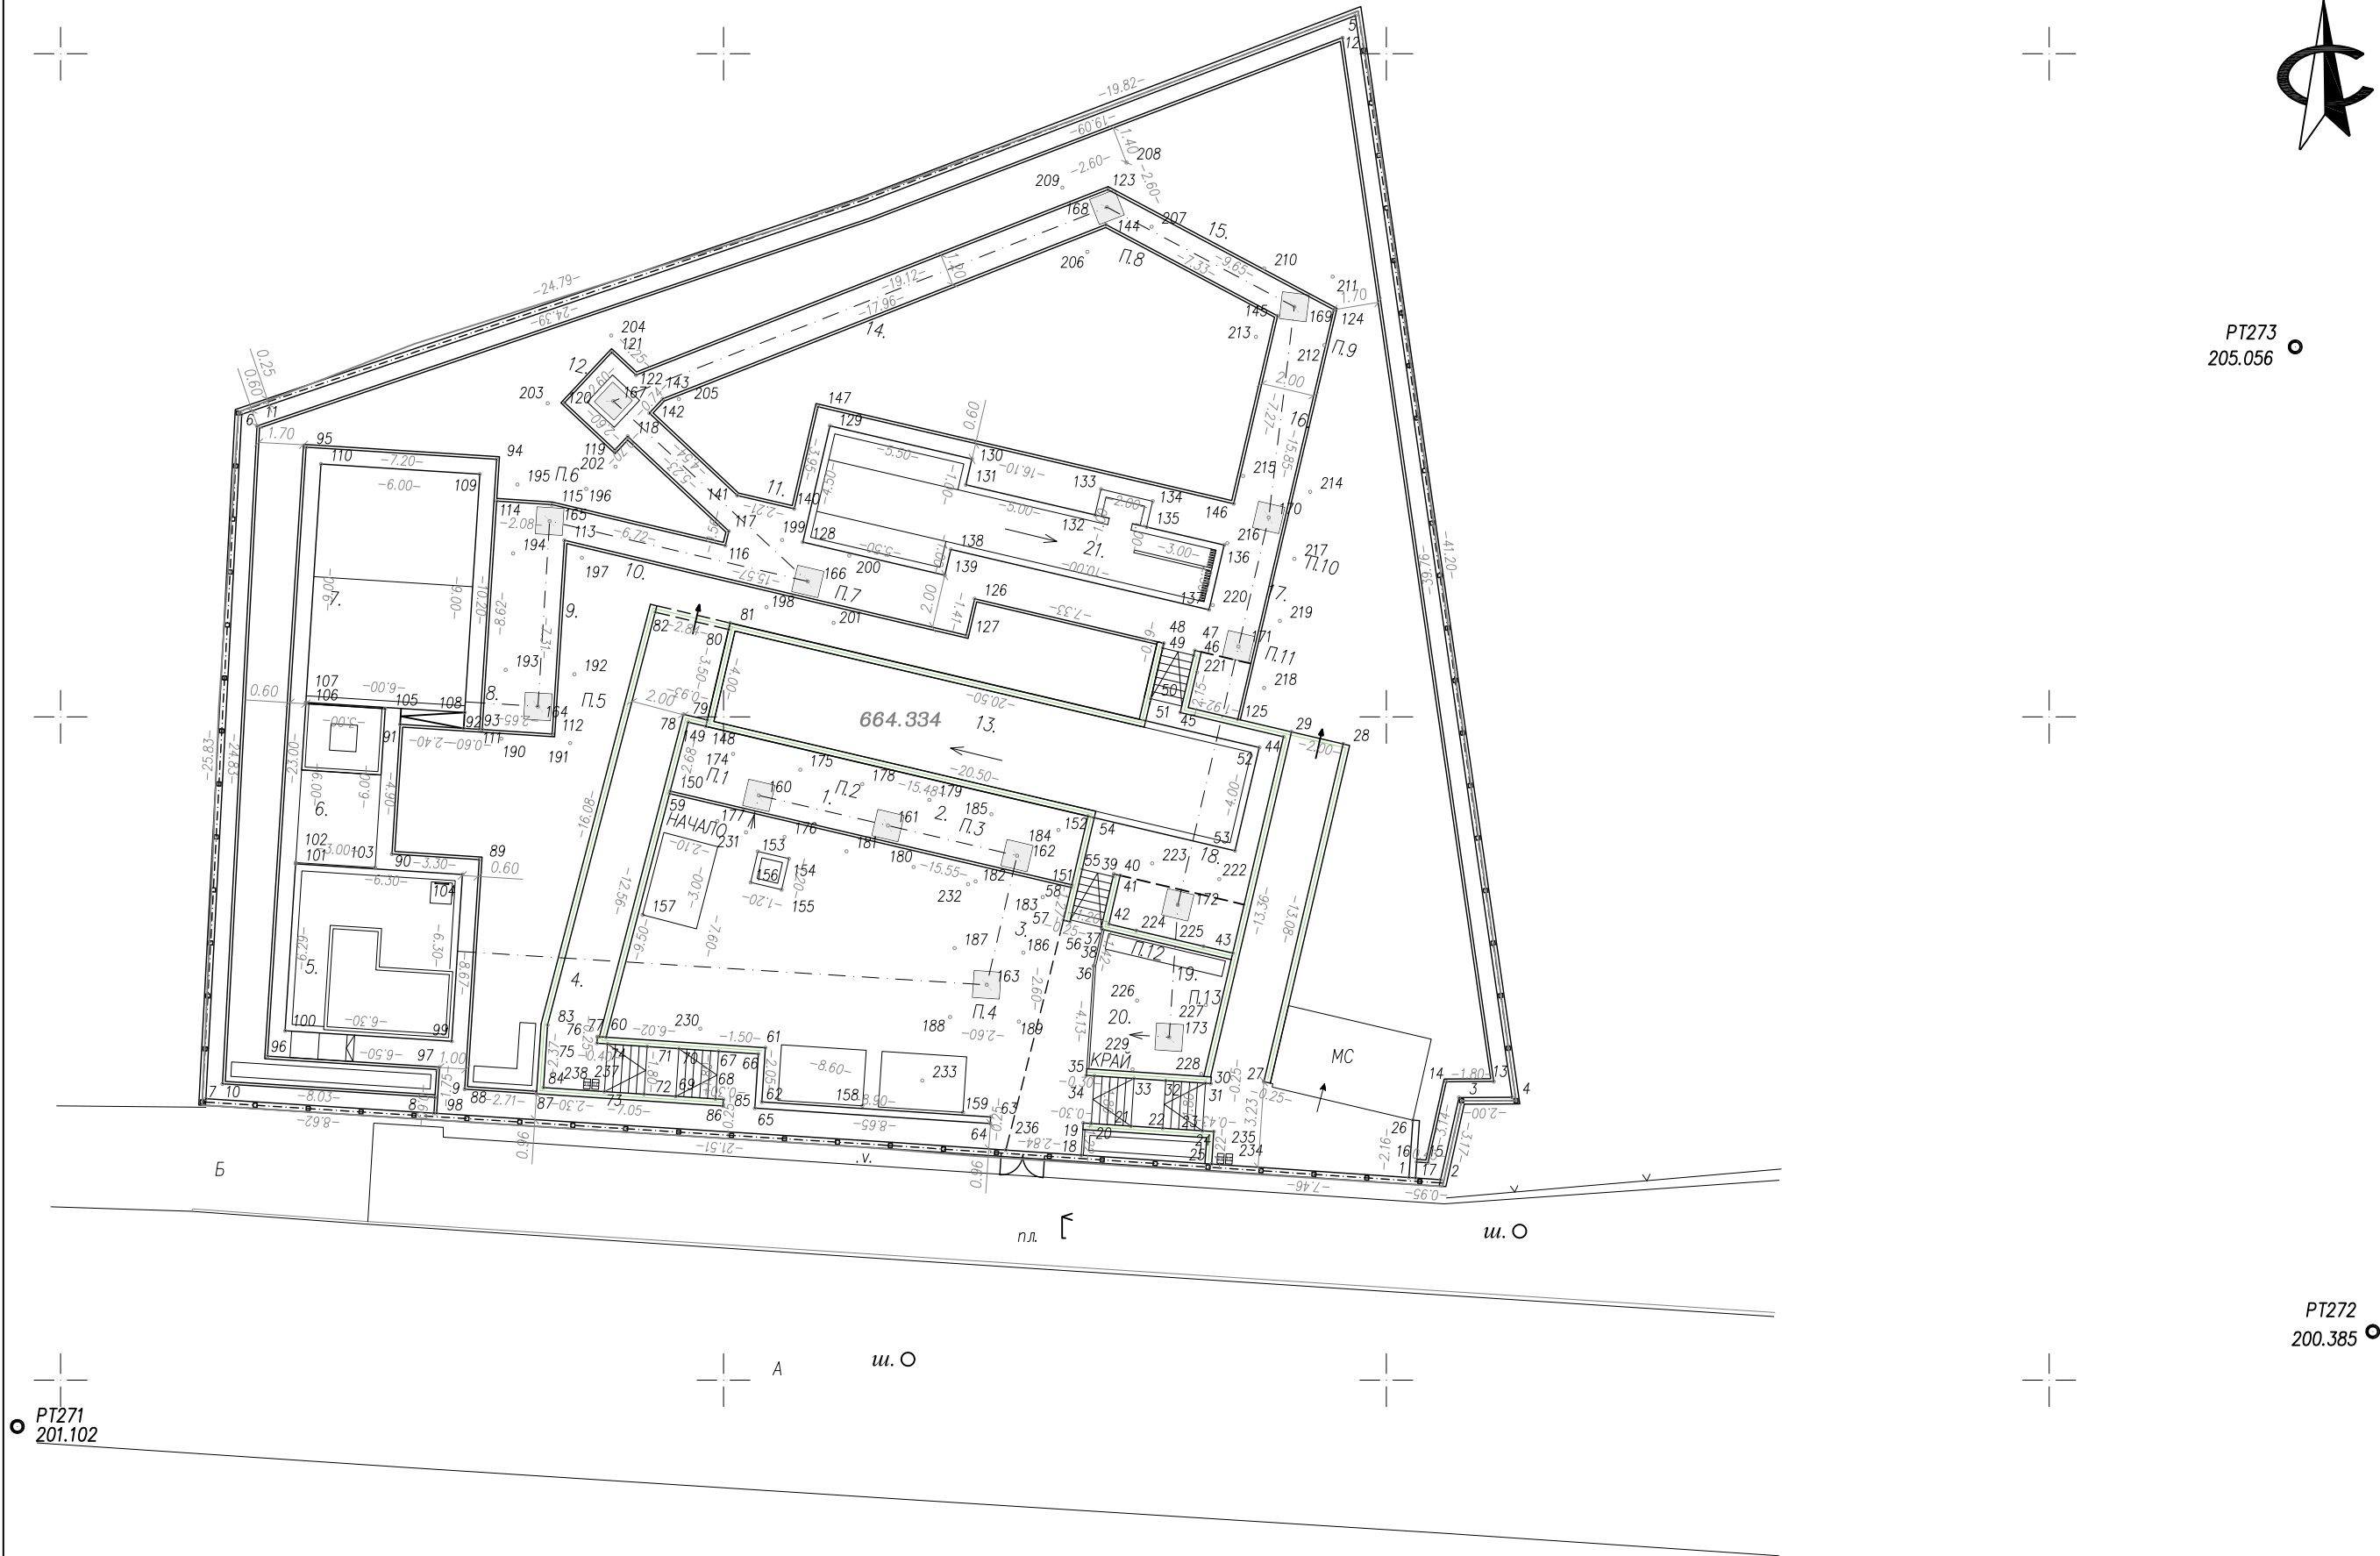

Забележка: Аналитично изведените трасировъчни данни са представени в Координатен регистър.

Координатна система БГС2005г.



ЕВРОПЕЙСКИ СЪЮЗ  
ЕВРОПЕЙСКИ СТРУКТУРНИ И  
ИНВЕСТИЦИОННИ ФОНДОВЕ

"Изготвяне на инвестиционни проекти за  
реконструкция и модернизация на центрове за  
повишаване готовността на населението за  
реакция при наводнения"



ОПЕРАТИВНА ПРОГРАМА  
ОКОЛНА СРЕДА

### ВЪЗЛОЖИТЕЛ:

Главна дирекция "Пожарна безопасност  
и защита на населението" - МВР  
гр. София 1309, ул. "Пиротска" № 171А

### ИЗПЪЛНИТЕЛ:

"АРХОНТ" ЕООД  
гр. София, ул. "Акад. Борис  
Стефанов" №17

### ОБЕКТ:

Реконструкция и модернизация на  
център за повишаване готовността на  
населението за реакция при наводнения  
в УПИ-VII "СП-обект", кв.228, ул."Марица"  
1Б, гр. Шумен,  
(ПИ с идент. № 83510.664.334) :  
-Учебно-тренировъчен комплекс /УТК/

|         |                   |           |
|---------|-------------------|-----------|
| ФАЗА:   | ТЕХНИЧЕСКИ ПРОЕКТ | 04.2017г. |
| ЧАСТ:   | ГЕОДЕЗИЯ          | 3/3       |
| ЧЕРТЕЖ: | ТРАСИРОВЪЧЕН ПЛАН | М 1:250   |

|                            |                         |                              |         |
|----------------------------|-------------------------|------------------------------|---------|
| РЪКОВОДИТЕЛ ПРОЕКТ         |                         | арх. Иво Тренчев             |         |
| ПРОЕКТАНТ                  |                         | инж. Милен Димиев            |         |
| СЪГЛАСУВАЛИ<br>ПРОЕКТАНТИ: | част:                   | име:                         | подпис: |
|                            | Архитектура             | арх. Иво Тренчев             |         |
|                            | Конструкции             | инж. Маринка Ангелова        |         |
|                            | Геодезия                | инж. Милен Димиев            |         |
|                            | ВиК                     | инж. Силва Мочева - Василева |         |
|                            | Електрическа            | инж. Велко Пощов             |         |
|                            | ОВК                     | инж. Стоян Попов             |         |
|                            | ЕЕ                      | инж. Иванка Коемджиева       |         |
|                            | Паркоустр. и благоустр. | л. арх. Калинка Станкова     |         |
|                            | ПБ                      | инж. Иванка Коемджиева       |         |

име на файл: 7.ТР\_GZ\_SHUMEN BUNKER.dwg

Проектът се финансира от Кохезионния фонд на Европейския съюз и от държавния бюджет на Република България чрез  
оперативна програма „Околна среда 2014-2020 г.“