




ОБЩО КОМПОЗИЦИОННО РЕШЕНИЕ, М 1:200

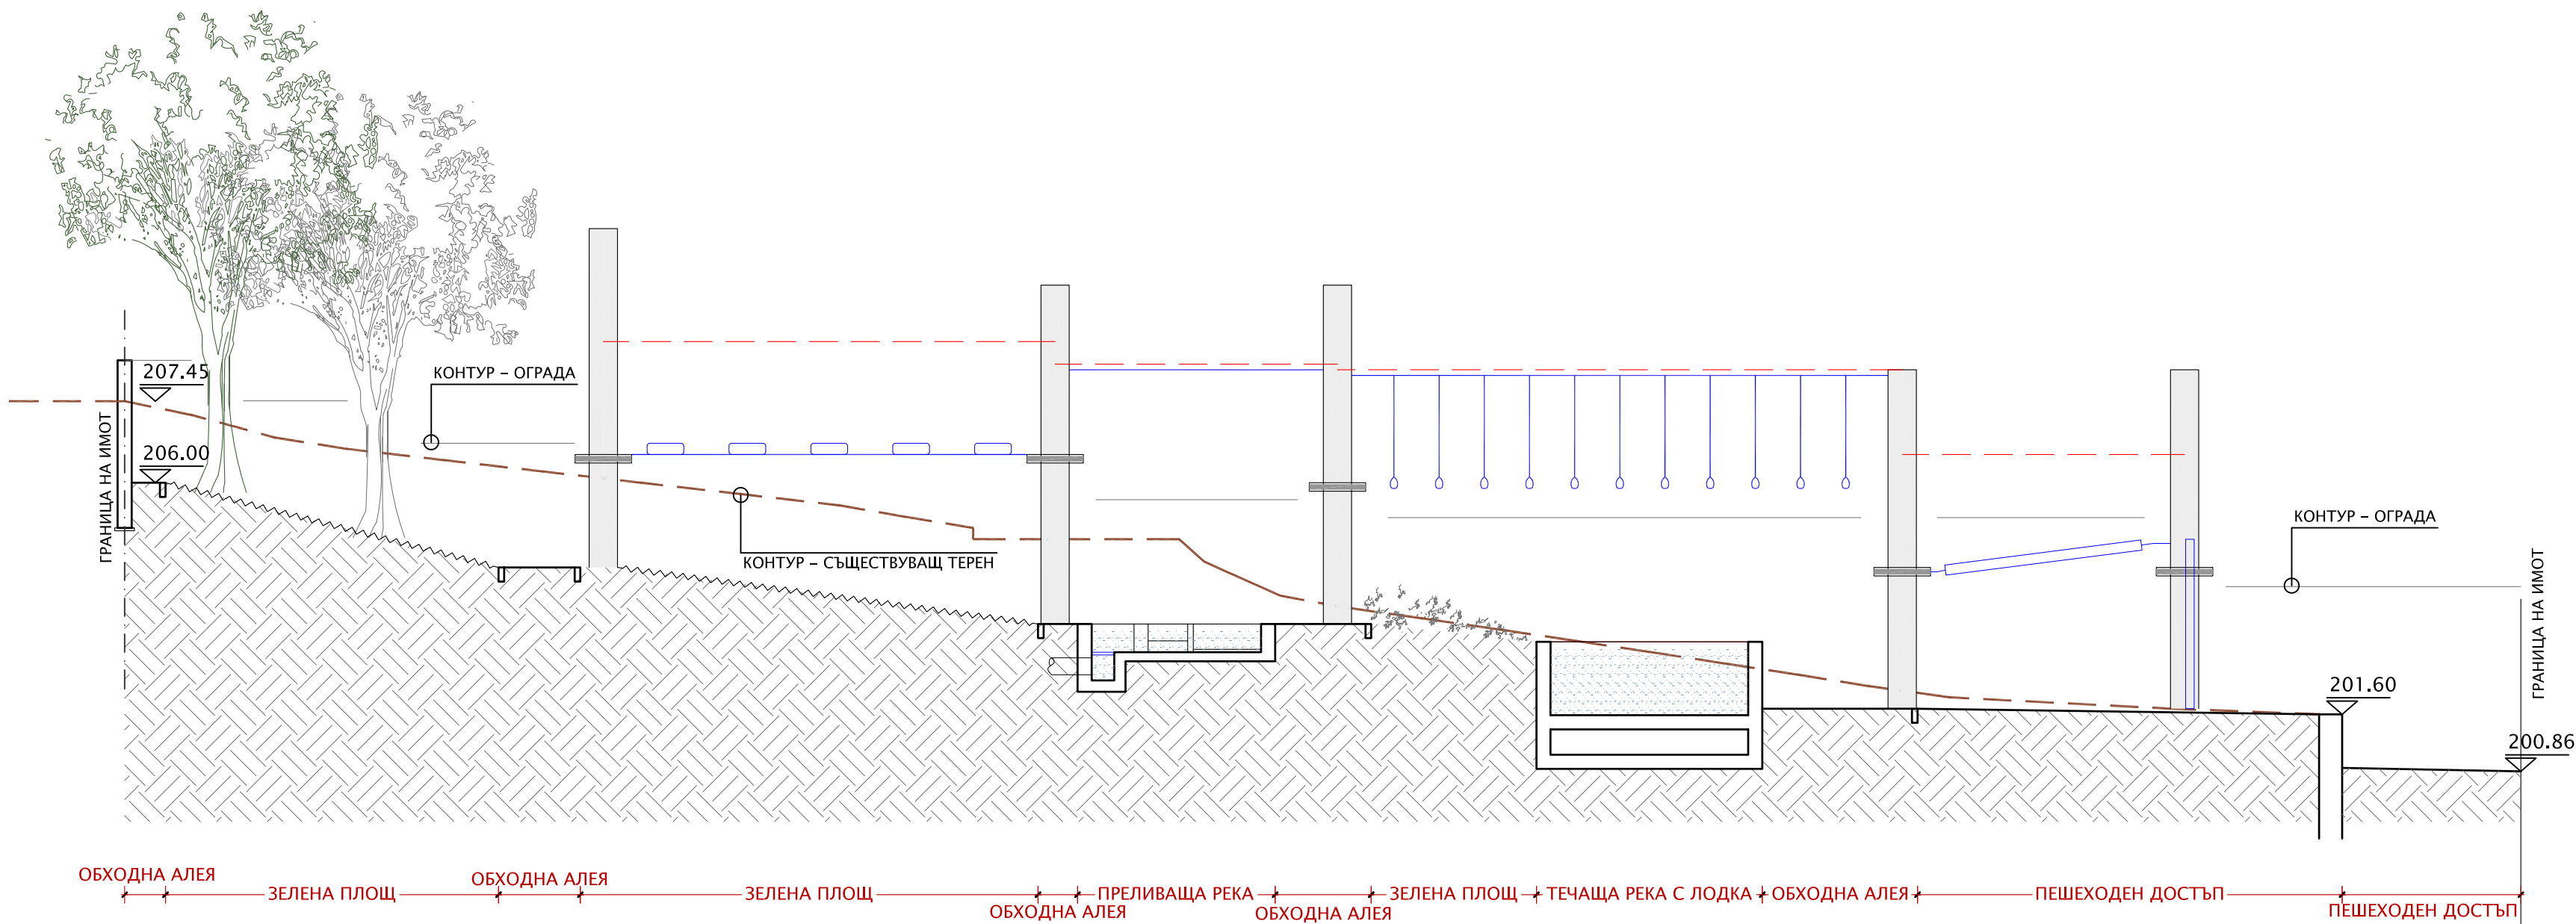

СИЛУЕТ А-А, М 1:100

ЛЕГЕНДА СЪОРЪЖЕНИЯ НА УТК:

1. 'Люлееща греда'
2. 'Единично въже с две опорни въжета'
3. 'Висящ мост за ръце'
4. 'Пожарна стълба'
5. Център 'Двата етажа'
6. Център 'Тунела'
7. Център 'Парапети'
8. 'Единично въже'
9. 'Синджирите'
10. 'Люлееща стълба'
11. 'Единично въже с единична опора'
12. Център 'Кулата'
13. Център 'Течаща река с лодка'
14. 'Голям тролей'
15. 'Люлеещи надлъжни стъпала'
16. 'Гумите'
17. 'Единично въже'
18. 'Стъпки - примки'
19. 'Люлееща наклонена греда'
20. 'Пожарнически лост'
21. Център 'Преливаща река'
22. Модулни трибуни за публика
23. Обяснителна табела за информация и публичност - 400/300см.

ЛЕГЕНДА:

- СЪЩЕСТВУВАЩО ПОДЗЕМНО ЗАСТРОЯВАНЕ
- А АВТОМОБИЛЕН ДОСТЪП
- ПРИЛЕЖАЩА НА ИМОТА УЛИЦА ОТ ЮГ
- ДЕКОРАТИВНА НАСТИЛКА - БЕТОНОВИ ПАВЕТА 20/10/6см.
- НАСИПНА НАСТИЛКА - ФИЛЦ
- ВЕГЕТАТИВНИ ПЛОЩИ
- СЪЩЕСТВУВАЩО ШИРОКОЛИСТНО ДЪРВО
- НОВОПРОЕКТИРАНО ШИРОКОЛИСТНО ДЪРВО
- ХРАСТИ - ЖИВ ПЛЕТ
- ХРАСТИ - ВЕЧНОЗЕЛЕНИ
- ПАРКОВА МЕБЕЛ - КОШЧЕТА



ЕВРОПЕЙСКИ СЪЮЗ
ЕВРОПЕЙСКИ СТРУКТУРНИ И
ИНВЕСТИЦИОННИ ФОНДОВЕ

"Изготвяне на инвестиционни проекти за
реконструкция и модернизация на центрове за
повишаване готовността на населението за
реакция при наводнения"



ОПЕРАТИВНА ПРОГРАМА
ОКОЛНА СРЕДА

ВЪЗЛОЖИТЕЛ:

Главна дирекция "Пожарна безопасност
и защита на населението" - МВР
гр. София 1309, ул. "Пиротска" № 171А

ИЗПЪЛНИТЕЛ:

"АРХОНТ" ЕООД
гр. София, ул. "Акад. Борис
Стефанов" №17

ОБЕКТ:

Реконструкция и модернизация на
център за повишаване готовността на
населението за реакция при наводнения
в УПИ-VII "СП-обект", кв.228,
ул."Марица" 1Б, гр. Шумен,
(ПИ с идент. № 83510.664.334) :
-Учебно-тренировъчен комплекс /УТК/

04.2017 г.

ФАЗА:	ТЕХНИЧЕСКИ ПРОЕКТ	04.2017г.
ЧАСТ:	ПАРКОУСТРОЙСТВО И БЛАГОУСТРОЙСТВО	2/7
ЧЕРТЕЖ:	ОБЩО КОМПОЗИЦИОННО РЕШЕНИЕ СИЛУЕТ А-А	М 1:200 М 1:100
РЪКОВОДИТЕЛ ПРОЕКТ	арх. Иво Тренчев	
ПРОЕКТАНТ	л. арх. Калинка Станкова	
СЪГЛАСУВАЛИ ПРОЕКТАНТИ:	част:	име:
	Архитектура	арх. Иво Тренчев
	Конструкции	инж. Маринка Ангелова
	Геодезия	инж. Милен Димиев
	Вик	инж. Силва Мочева - Василева
	Електрическа	инж. Велко Поцков
	ОВК	инж. Стоян Попов
ПБ	ЕЕ	инж. Иванка Коемджиева
	Паркоустр. и благоустр.	л. арх. Калинка Станкова
име на файл: PB2N_POLIGON_TP_LS_SHUMEN_01.dwg		подпис:

Проектът е финансиран от Европейския съюз и от държавния бюджет на Република България чрез
оперативна програма "Околна среда 2014-2020 г."