


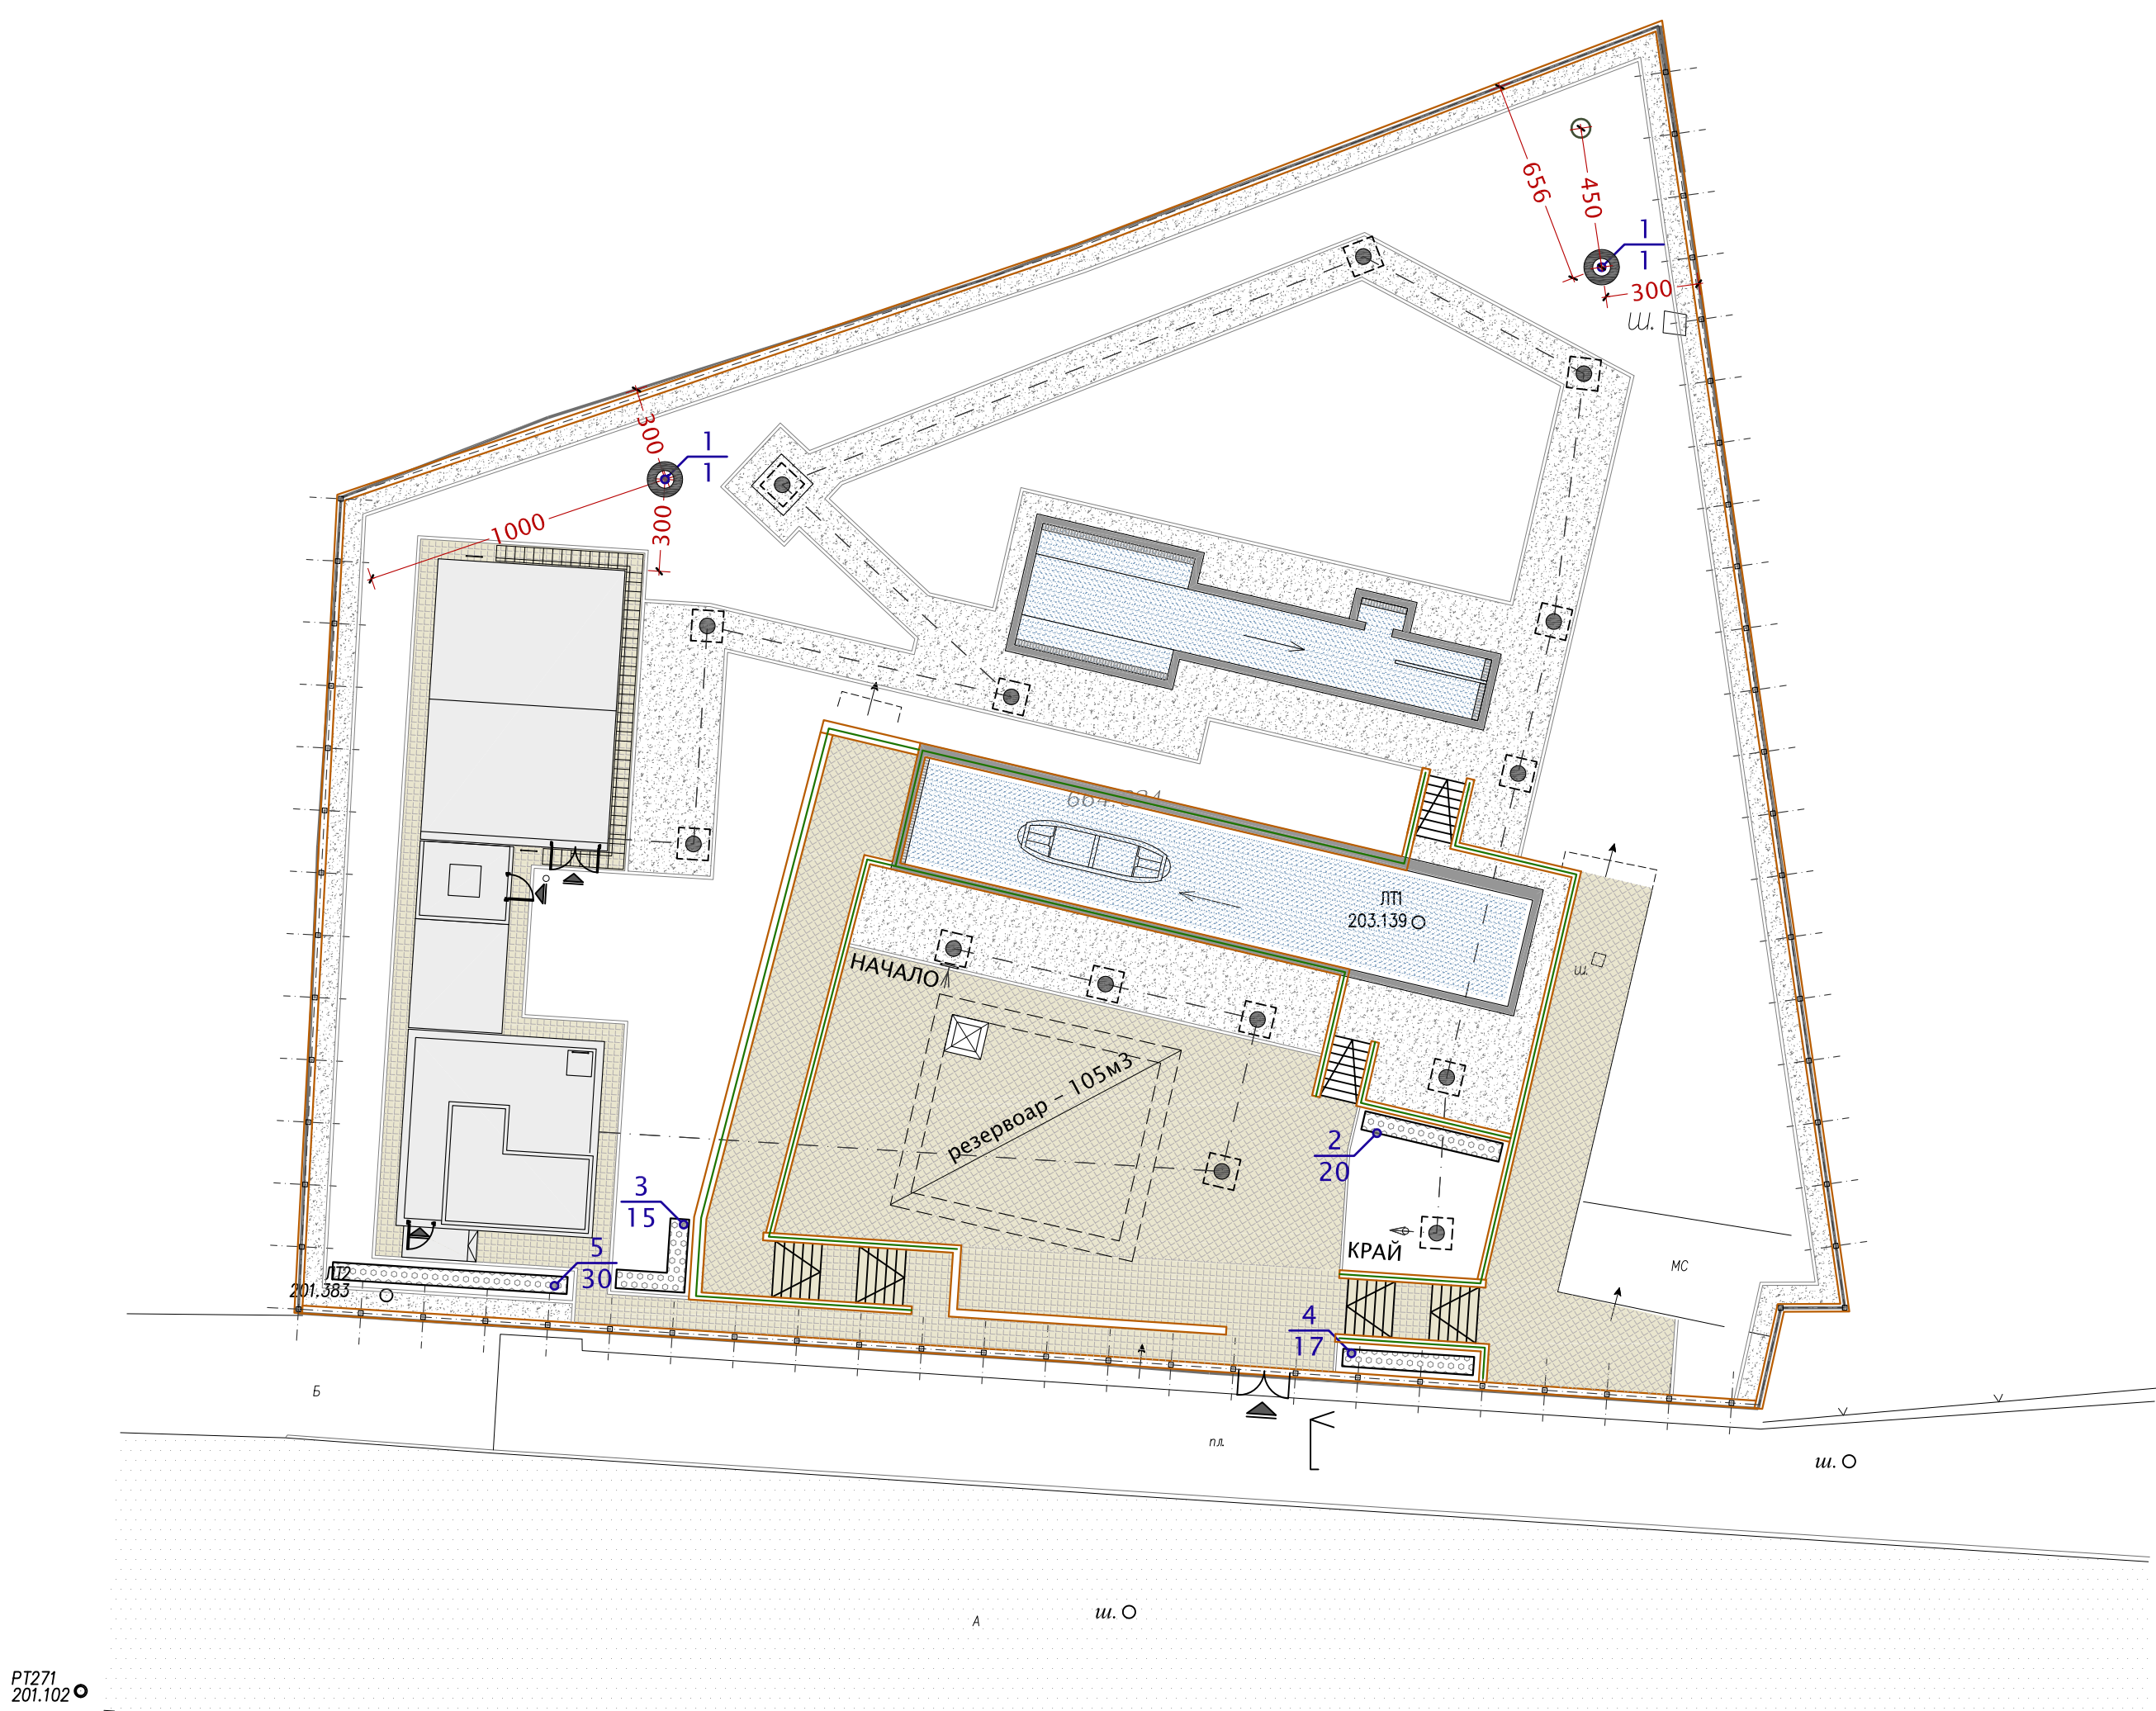

PT271
201.102

ЛЕГЕНДА:

- СЪЩЕСТВУВАЩО ДЪРВО
- НОВОПРОЕКТИРАНО ШИРОКОЛИСТНО ДЪРВО
- НОВОПРОЕКТИРАНИ ХРАСТИ
- ← 280 → ПОСАДЪЧНИ ОТСТОЯНИЯ
- 5/45 № ПО ДЕНДР. ВЕДОМОСТ
БРОЙ РАСТЕНИЯ

ПОСАДЪЧЕН ЧЕРТЕЖ, М 1:200

ДЕНДРОЛОГИЧЕН СЪСТАВ НА НОВОПРОЕКТИРАНИ ДЪРВЕСНИ И ХРАСТОВИ ВИДОВЕ		
ДЪРВЕТА ШИРОКОЛИСТНИ		
1. Fraxinus ornus 'Mecsek'	Ясен бял 'Месчек'	2 бр.
ХРАСТИ ВЕЧНОЗЕЛЕНИ		
2. Berberis thunbergii 'Atropurpurea nana'	Кисел трън тунбергиев 'Тъмнопурпурен нисък'	20 бр.
3. Cotoneaster dammeri 'Eischolz'	Котонеастер дамериев 'Ейшолц'	15 бр.
4. Euonymus fortunei 'Emerald Gold'	Чашкодрян фортунов 'Ем. Голд'	17 бр.
5. Lonicera nitida	Нокът блестящ	30 бр.
ЗАБЕЛЕЖКИ: 1. Посадните места са оразмерени посредством ортогонални, локални мрежи, ориентирани в правоъгълни координатни системи. 2. Живият плет е двуредов, като в един линеен метър има 5 бр. през 40см. 3. Посадните места за едроразмерна растителност и фиданки са с размери 70x70x70 см. 4. Посадните места за храсти са 30x30x30 см.		

ЕВРОПЕЙСКИ СЪЮЗ ЕВРОПЕЙСКИ СТРУКТУРНИ И ИНВЕСТИЦИОННИ ФОНДОВЕ "Изготвяне на инвестиционни проекти за реконструкция и модернизация на центрове за повишаване готовността на населението за реакция при наводнения" ОПЕРАТИВНА ПРОГРАМА ОКОЛНА СРЕДА		
ВЪЗЛОЖИТЕЛ: Главна дирекция "Пожарна безопасност и защита на населението" - МВР гр. София 1309, ул. "Пиротска" № 171А		
ИЗПЪЛНИТЕЛ: "АРХОНТ" ЕООД гр. София, ул. "Акад. Борис Стефанов" №17		
ОБЕКТ: Реконструкция и модернизация на център за повишаване готовността на населението за реакция при наводнения в УПИ-VII "СП-обект", кв.228, ул."Марица" 1Б, гр. Шумен, (ПИ с идент. № 83510.664.334) : -Учебно-тренировъчен комплекс /УТК/		04.2017 г.
ФАЗА:	ТЕХНИЧЕСКИ ПРОЕКТ	04.2017г.
ЧАСТ:	ПАРКОУСТРОЙСТВО И БЛАГОУСТРОЙСТВО	5/7
ЧЕРТЕЖ:	ПОСАДЪЧЕН ЧЕРТЕЖ	М 1:200
РЪКОВОДИТЕЛ ПРОЕКТ		арх. Иво Тренчев
ПРОЕКТАНТ		л. арх. Калинка Станкова
СЪГЛАСУВАЛИ ПРОЕКТАНТИ:	част:	име:
	Архитектура	арх. Иво Тренчев
	Конструкции	инж. Маринка Ангелова
	Геодезия	инж. Милен Димиев
	ВиК	инж. Силва Мочева- Василева
	Електрическа	инж. Велко Поцов
	ОВК	инж. Стоян Попов
	ЕЕ	инж. Иванка Коемджиева
	Паркоустр. и благоустр.	л. арх. Калинка Станкова
	ПБ	инж. Иванка Коемджиева
име на файл: PBZN_POLIGON_TP_LS_SHUMEN_01.dwg		
Проектът се финансира от Кохезионния фонд на Европейския съюз и от държавния бюджет на Република България чрез оперативна програма „Околна среда 2014-2020 г.“		