


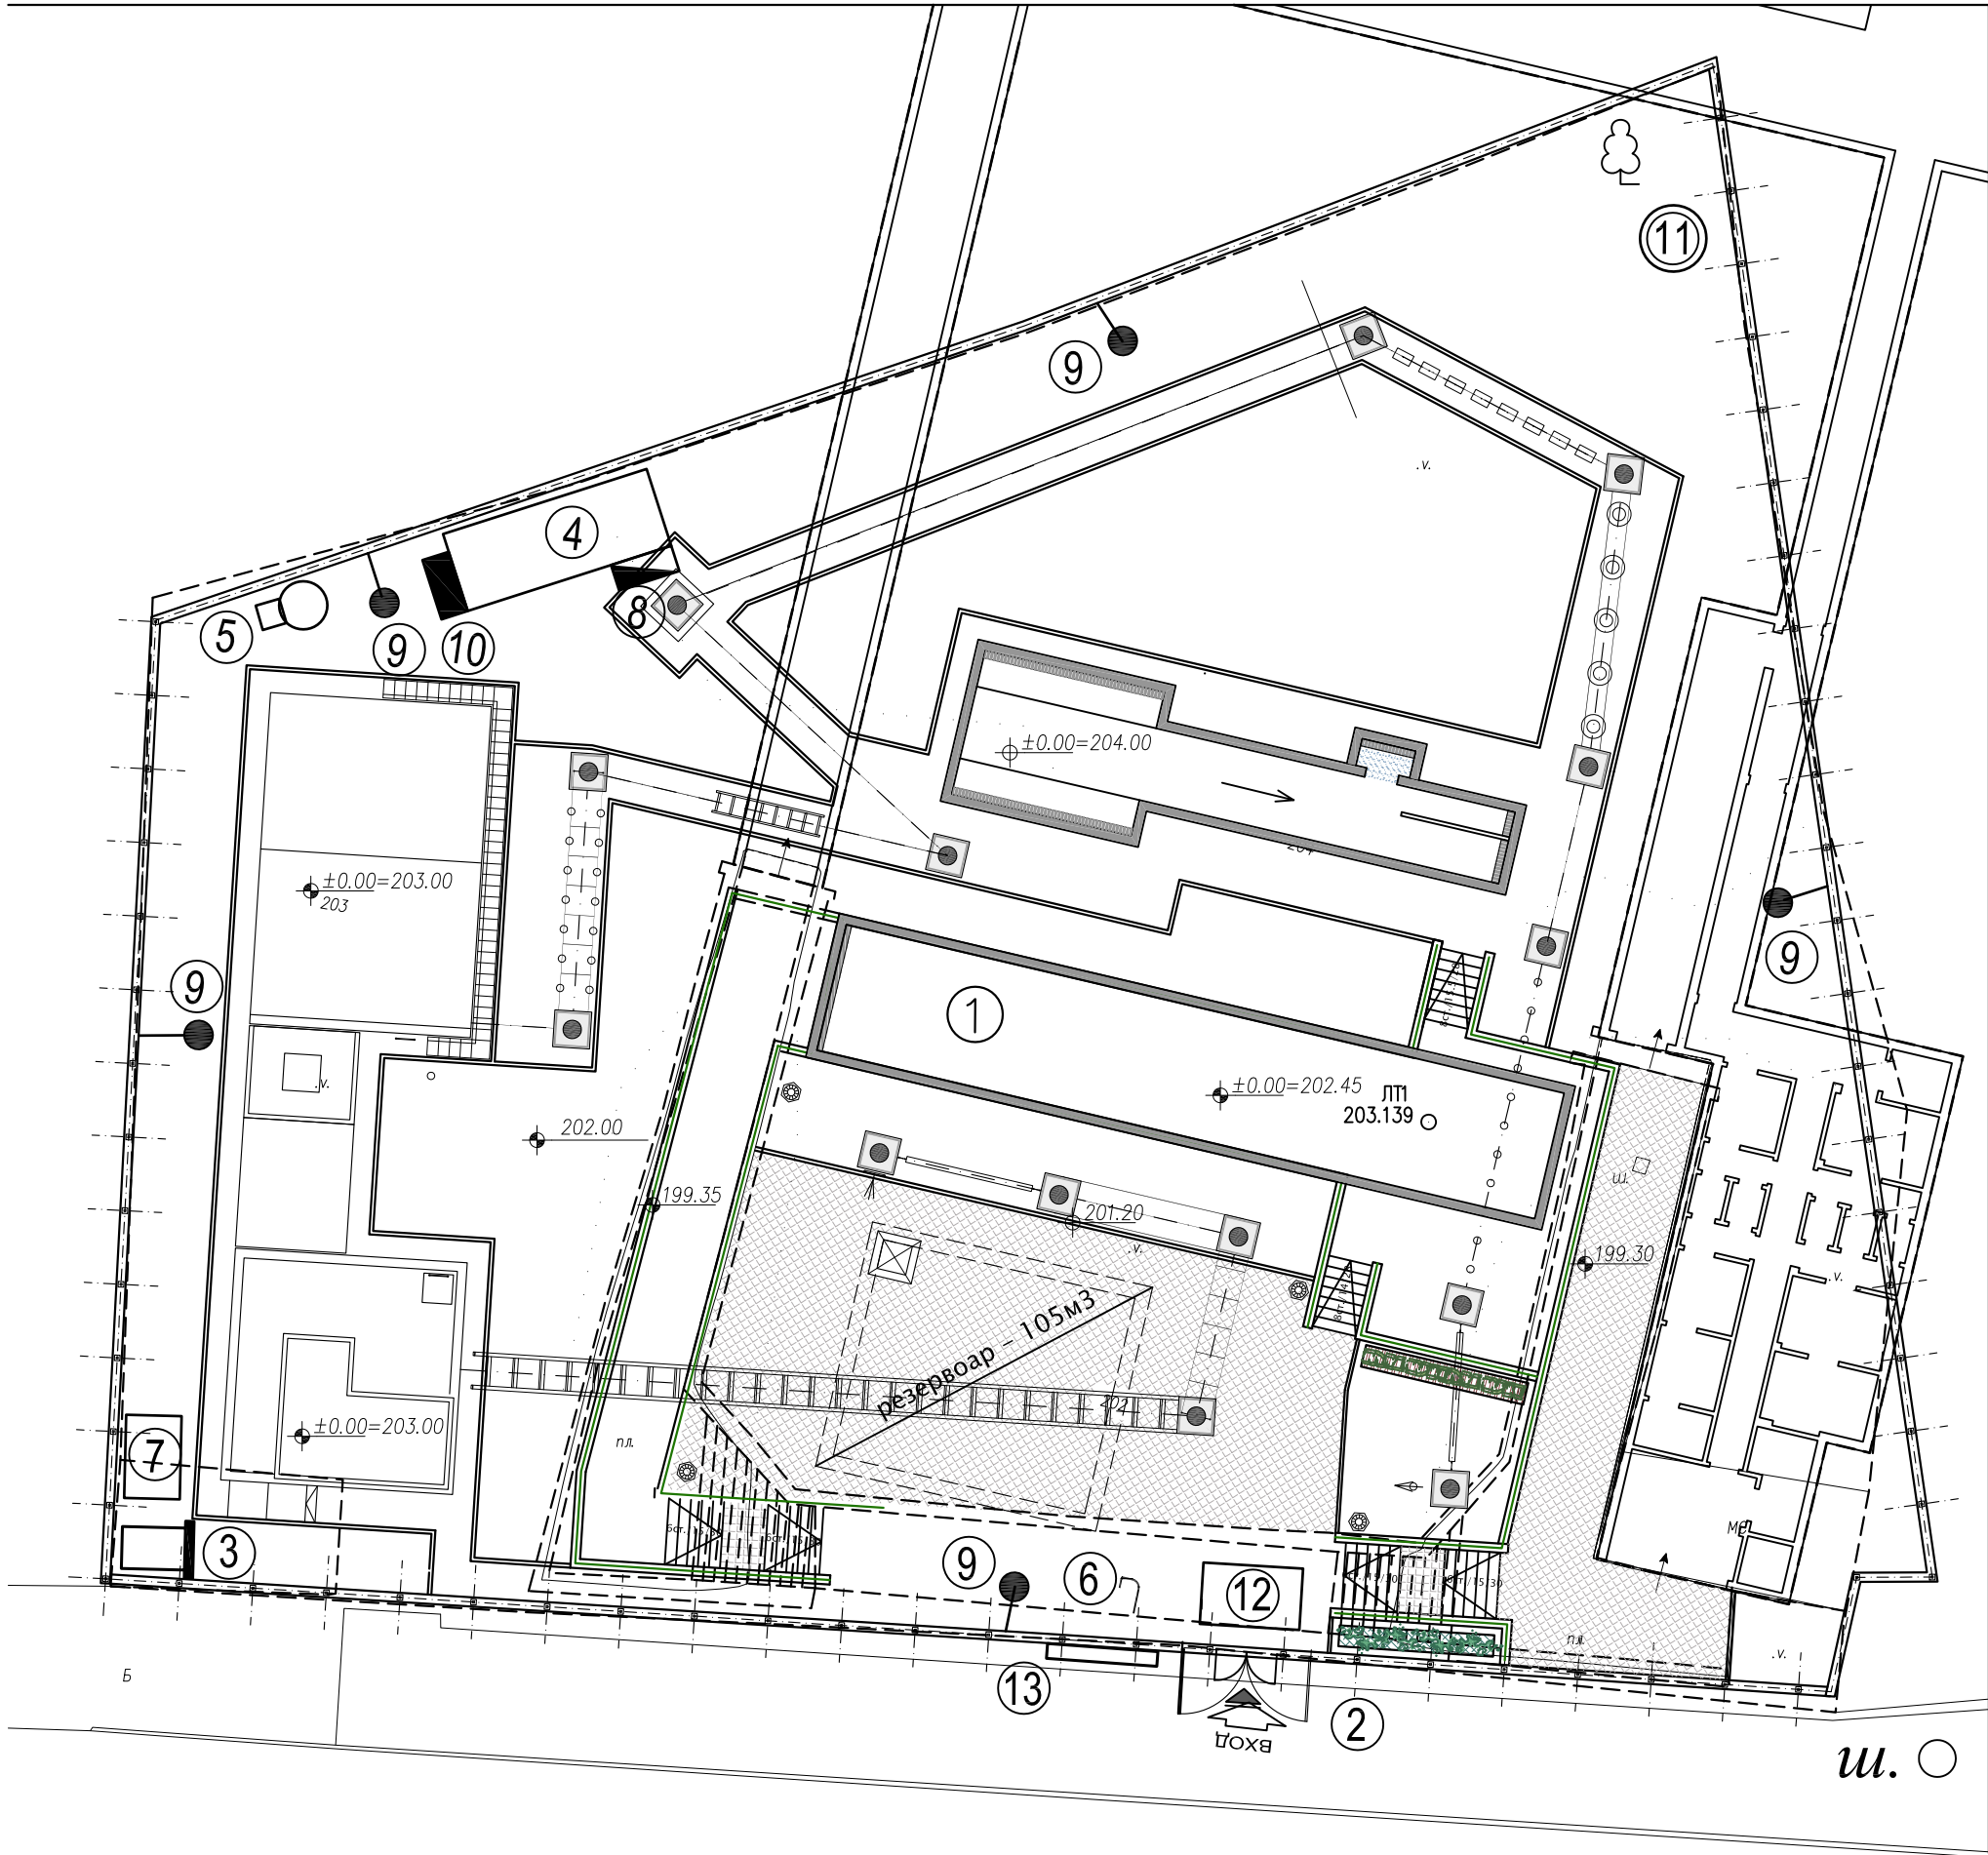

- ЗАБЕЛЕЖКИ:
- 1. Преди започване на основното строителство площадката да се загради с временна ограда
 - 2. По време на работа да не се замърсява околното пространство
 - 3. Временното електоснабдяване ще става от съществуващ трафопост до временно ел .табло, а от там чрез отклонения до съответните консуматори. Всички кабели да са ШКПТ, да са изолирани и закрепени така, че най - ниската точка да е 2,5m над работните места и 6,00m над пътища и местата, където минават строителни машини и МПС
 - 4. Временното водоснабдяване ще става чрез отклонения от временната водовземна шахта с водомер, до която водата е докарана от минаващия покрай площадката водопровод
 - 5. Точните размери на обекта виж в Архитектурния проект
 - 6. Във фургона да се оборудва кърт с аптечка за даване на първа помощ при евентуална злополука
 - 7. Да не се изсичат дървета без разрешение на компетентните органи

- ЛЕГЕНДА
- 1. Строителен обект
 - 2. Вход / Изход за МПС
 - 3. Контейнер за строителни отпадъци
 - 4. Фургон
 - 5. Времена тоалетна
 - 6. Временна чешма
 - 7. Площадка за строителни материали
 - 8. Противопожарно табло
 - 9. Временно осветление
 - 10.Временно ел.табло
 - 11.Площадка за чимове
 - 12.Площадка за почистване на МПС
 - 13.Информационна табела

ЕВРОПЕЙСКИ СЪЮЗ

ЕВРОПЕЙСКИ СТРУКТУРНИ И ИНВЕСТИЦИОННИ ФОНДОВЕ

"Изготвяне на инвестиционни проекти за реконструкция и модернизация на центрове за повишаване готовността на населението за реакция при наводнения"

ОПЕРАТИВНА ПРОГРАМА

ОКОЛНА СРЕДА

ВЪЗЛОЖИТЕЛ:

Главна дирекция "Пожарна безопасност и защита на населението" - МВР
гр. София 1309, ул. "Пиротска" № 171А

ИЗПЪЛНИТЕЛ:

"АРХОНТ" ЕООД
гр. София, ул. "Акад. Борис Стефанов" №17

ОБЕКТ:

Реконструкция и модернизация на център за повишаване готовността на населението за реакция при наводнения в УПИ-VII "СП-обект", кв.228, ул."Марица" 1Б, гр. Шумен, (ПИ с идент. № 83510.664.334) :
-Учебно-тренировъчен комплекс /УТК/

04.2017 г.

ФАЗА:	ТЕХНИЧЕСКИ ПРОЕКТ	04.2017г.	
ЧАСТ:	ПБЗ	1/4	
ЧЕРТЕЖ:	ВРЕМЕННО СТРОИТЕЛСТВО	М 1:200	
РЪКОВОДИТЕЛ ПРОЕКТ		арх. Иво Тренчев	
ПРОЕКТАНТ		инж. Иванка Коемджиева	
СЪГЛАСУВАЛИ ПРОЕКТАНТИ:	част:	име:	подпис:
	Архитектура	арх. Иво Тренчев	
	Конструкции	инж. Маринка Ангелова	
	Геодезия	инж. Милен Димиев	
	ВиК	инж. Силва Мочева - Василева	
	Електрическа	инж. Велко Пощов	
	ОВК	инж. Стоян Попов	
	ЕЕ	инж. Иванка Коемджиева	
Паркоустр. и благоустр.	л. арх. Калинка Станкова		
ПБ	инж. Иванка Коемджиева		
име на файл: PBZN_POLIGON_PBZ_SHUMEN.dwg			
Проектът се финансира от Кохезионния фонд на Европейския съюз и от държавния бюджет на Република България чрез оперативна програма „Околна среда 2014-2020 г.“			