


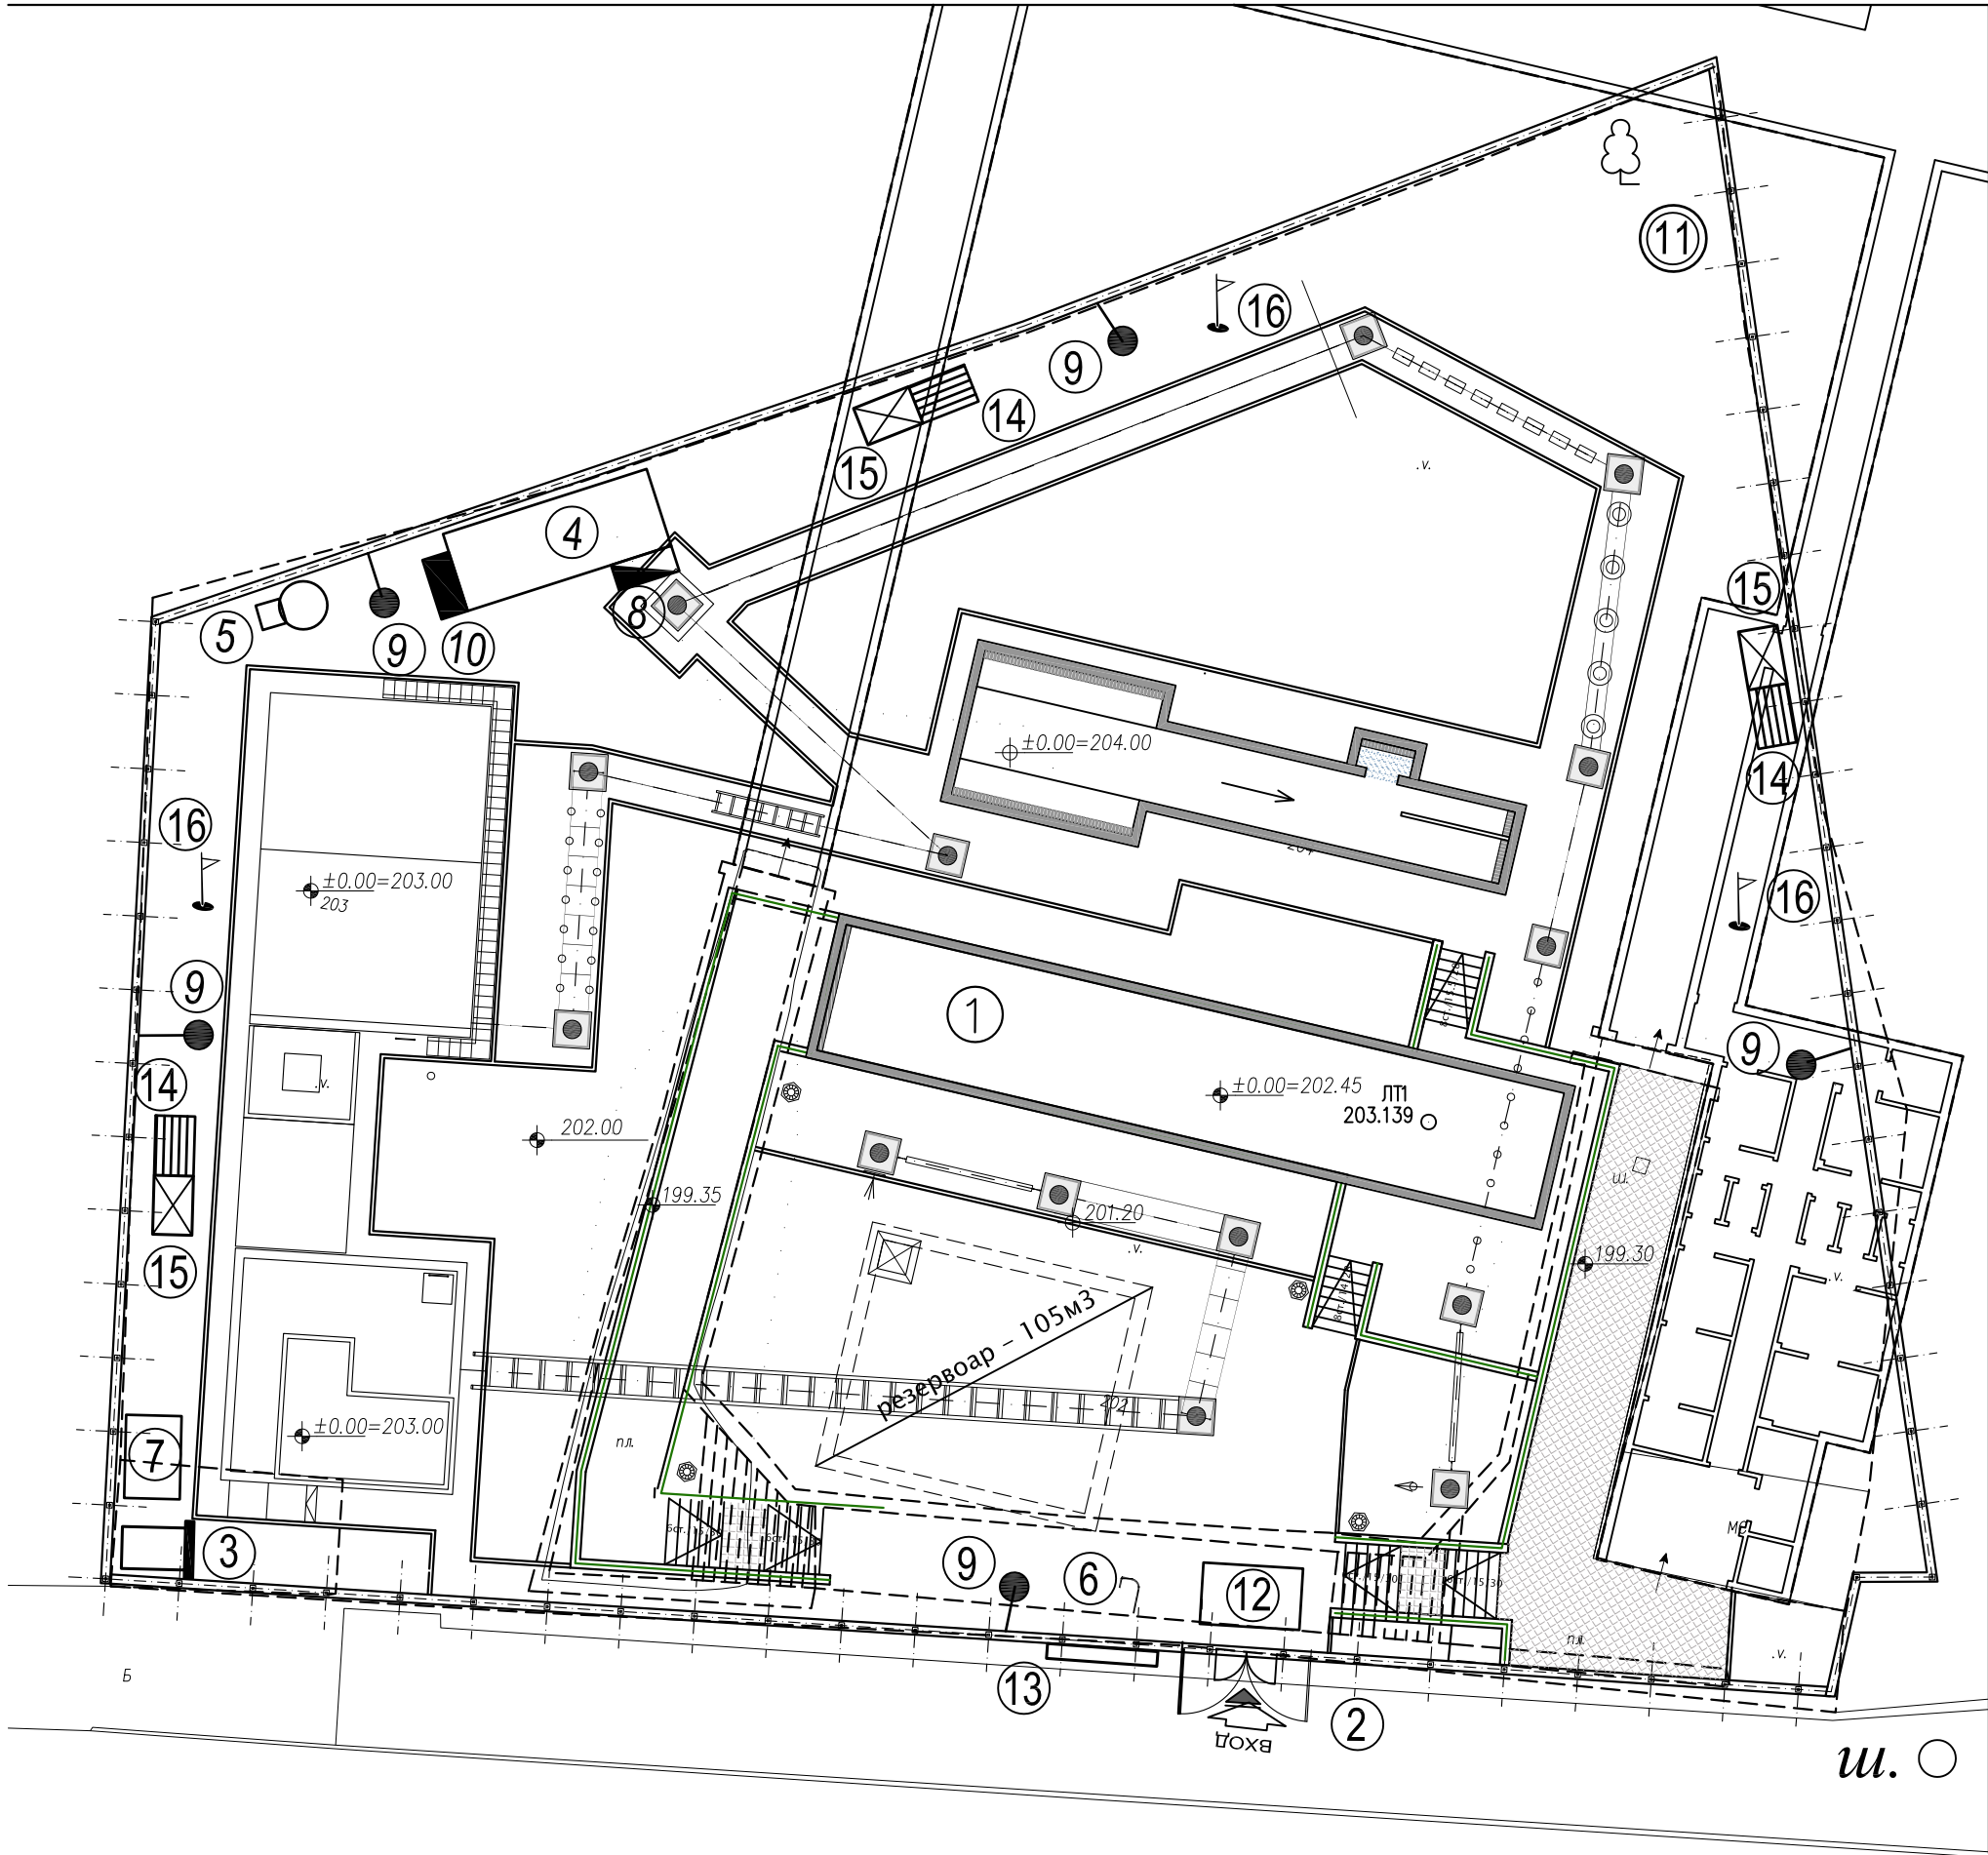

- ЗАБЕЛЕЖКИ:**
- 1. Фасадното скеле да се монтира, експлоатира и демонтира съгласно инструкцията на производителя
 - 2. Стойките на скелето да се поставят на твърда основа, добре уплътнена и да се хоризонтират
 - 3. Всички работници, ИТР и надзорници в района на обекта да носят предпазни каски
 - 4. По време на работа да не се замърсява околното пространство
 - 5. По време на работа да се спазват изискванията на Наредба 2 за ЗБУТ
 - 6. Всички отвори - хоризонтални и вертикални да се обезопасят с предпазни парапети
 - 7. Подемниците могат да се монтират и на друго място по преценка на техническия ръководител

- ЛЕГЕНДА**
- 1. Строителен обект
 - 2. Вход / Изход за МПС
 - 3. Контейнер за строителни отпадъци
 - 4. Фургон
 - 5. Времена тоалетна
 - 6. Временна чешма
 - 7. Площадка за строителни материали
 - 8. Противопожарно табло
 - 9. Временно осветление
 - 10. Временно ел.табло
 - 11. Площадка за чимове
 - 12. Площадка за почистване на МПС
 - 13. Информационна табела
 - 14. Товароподемник
 - 15. Преместваемо инвентарно скеле
 - 16. Места със специфични рискове

ЕВРОПЕЙСКИ СЪЮЗ
ЕВРОПЕЙСКИ СТРУКТУРНИ И
ИНВЕСТИЦИОННИ ФОНДОВЕ

"Изготвяне на инвестиционни проекти за
реконструкция и модернизация на центрове за
повишаване готовността на населението за
реакция при наводнения"

ОПЕРАТИВНА ПРОГРАМА
ОКОЛНА СРЕДА

ВЪЗЛОЖИТЕЛ:			
Главна дирекция "Пожарна безопасност и защита на населението" - МВР гр. София 1309, ул. "Пиротска" № 171А			
ИЗПЪЛНИТЕЛ:			
"АРХОНТ" ЕООД гр. София, ул. "Акад. Борис Стефанов" №17			
ОБЕКТ:		04.2017 г.	
Реконструкция и модернизация на център за повишаване готовността на населението за реакция при наводнения в УПИ-VII "СП-обект", кв.228, ул."Марица" 1Б, гр. Шумен, (ПИ с идент. № 83510.664.334) : -Учебно-тренировъчен комплекс /УТК/			
ФАЗА:	ТЕХНИЧЕСКИ ПРОЕКТ	04.2017г.	
ЧАСТ:	ПБЗ	3/4	
ЧЕРТЕЖ:	МОНТАЖНИ РАБОТИ	М 1:200	
РЪКОВОДИТЕЛ ПРОЕКТ		арх. Иво Тренчев	
ПРОЕКТАНТ		инж. Иванка Коемджиева	
СЪГЛАСУВАЛИ ПРОЕКТАНТИ:	част:	име:	подпис:
	Архитектура	арх. Иво Тренчев	
	Конструкции	инж. Маринка Ангелова	
	Геодезия	инж. Милен Димиев	
	ВиК	инж. Силва Мочева - Василева	
	Електрическа	инж. Велко Поцов	
	ОВК	инж. Стоян Попов	
	ЕЕ	инж. Иванка Коемджиева	
Паркоустр. и благоустр.	л. арх. Калинка Станкова		
ПБ	инж. Иванка Коемджиева		
име на файл: PBZN_POLIGON_PBZ_SHUMEN.dwg			
Проектът се финансира от Кохезионния фонд на Европейския съюз и от държавния бюджет на Република България чрез оперативна програма „Околна среда 2014-2020 г.“			