



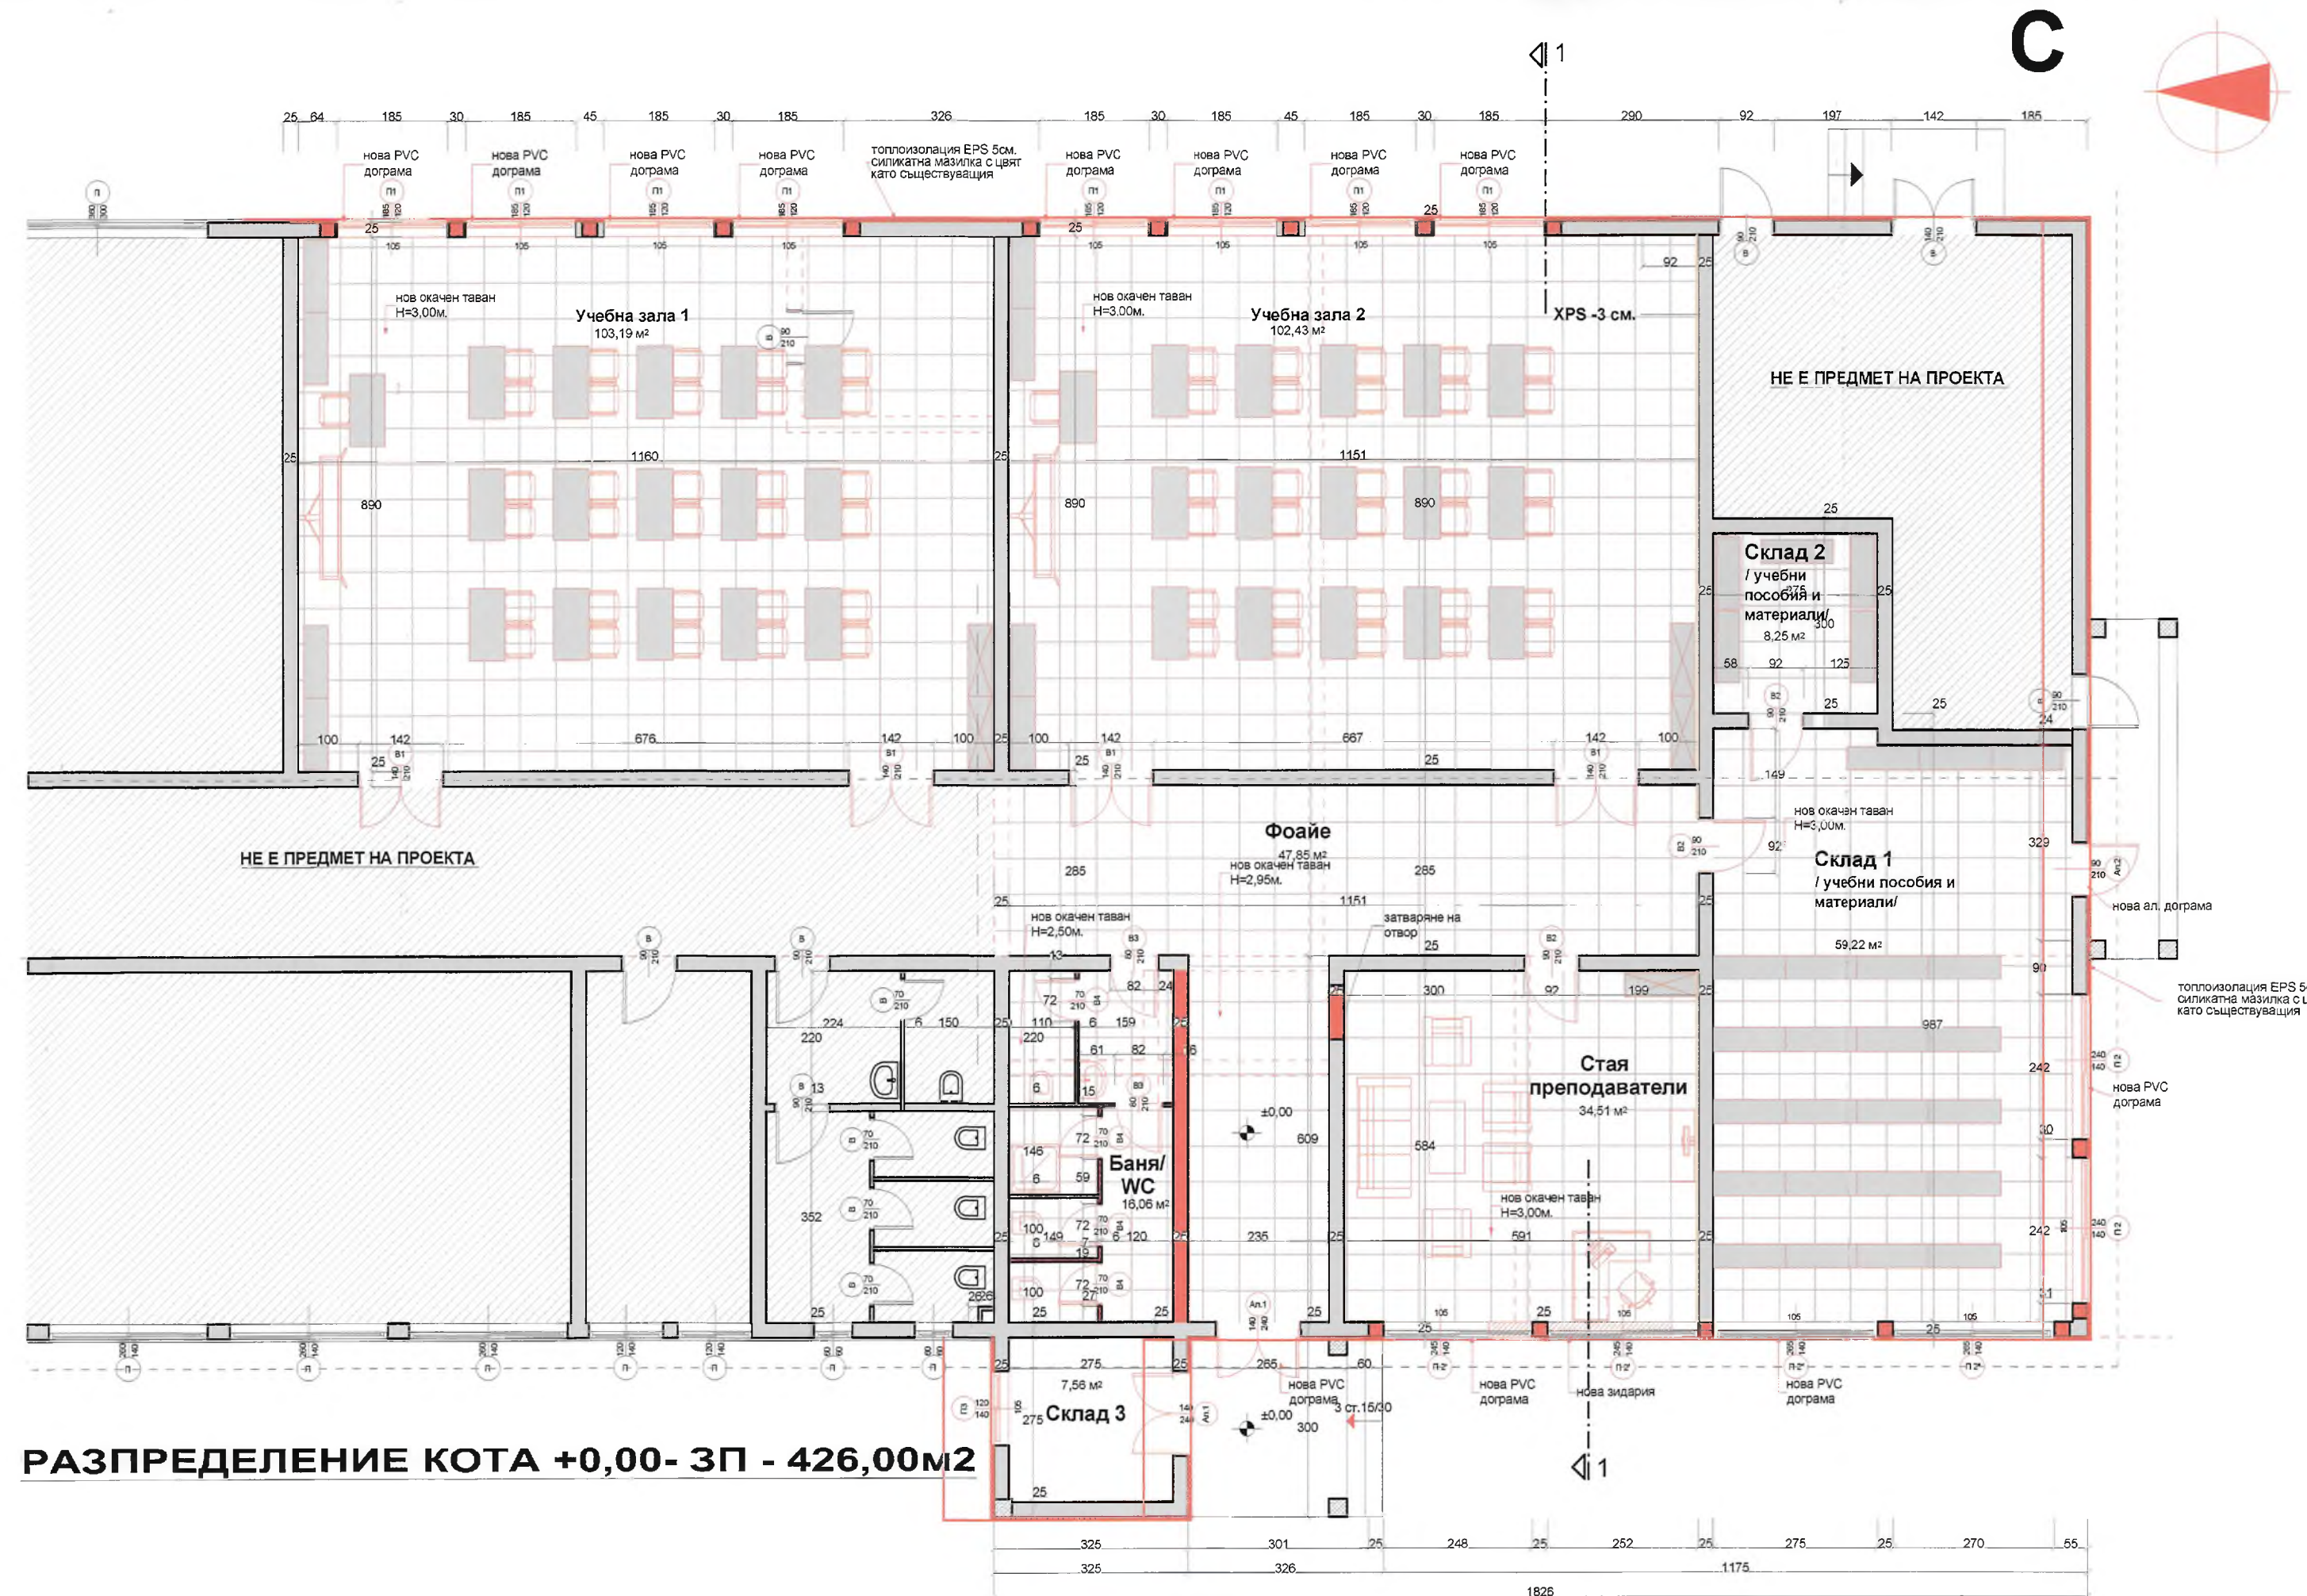

РАЗПРЕДЕЛЕНИЕ КОТА +0,00- ЗП - 426,00м2

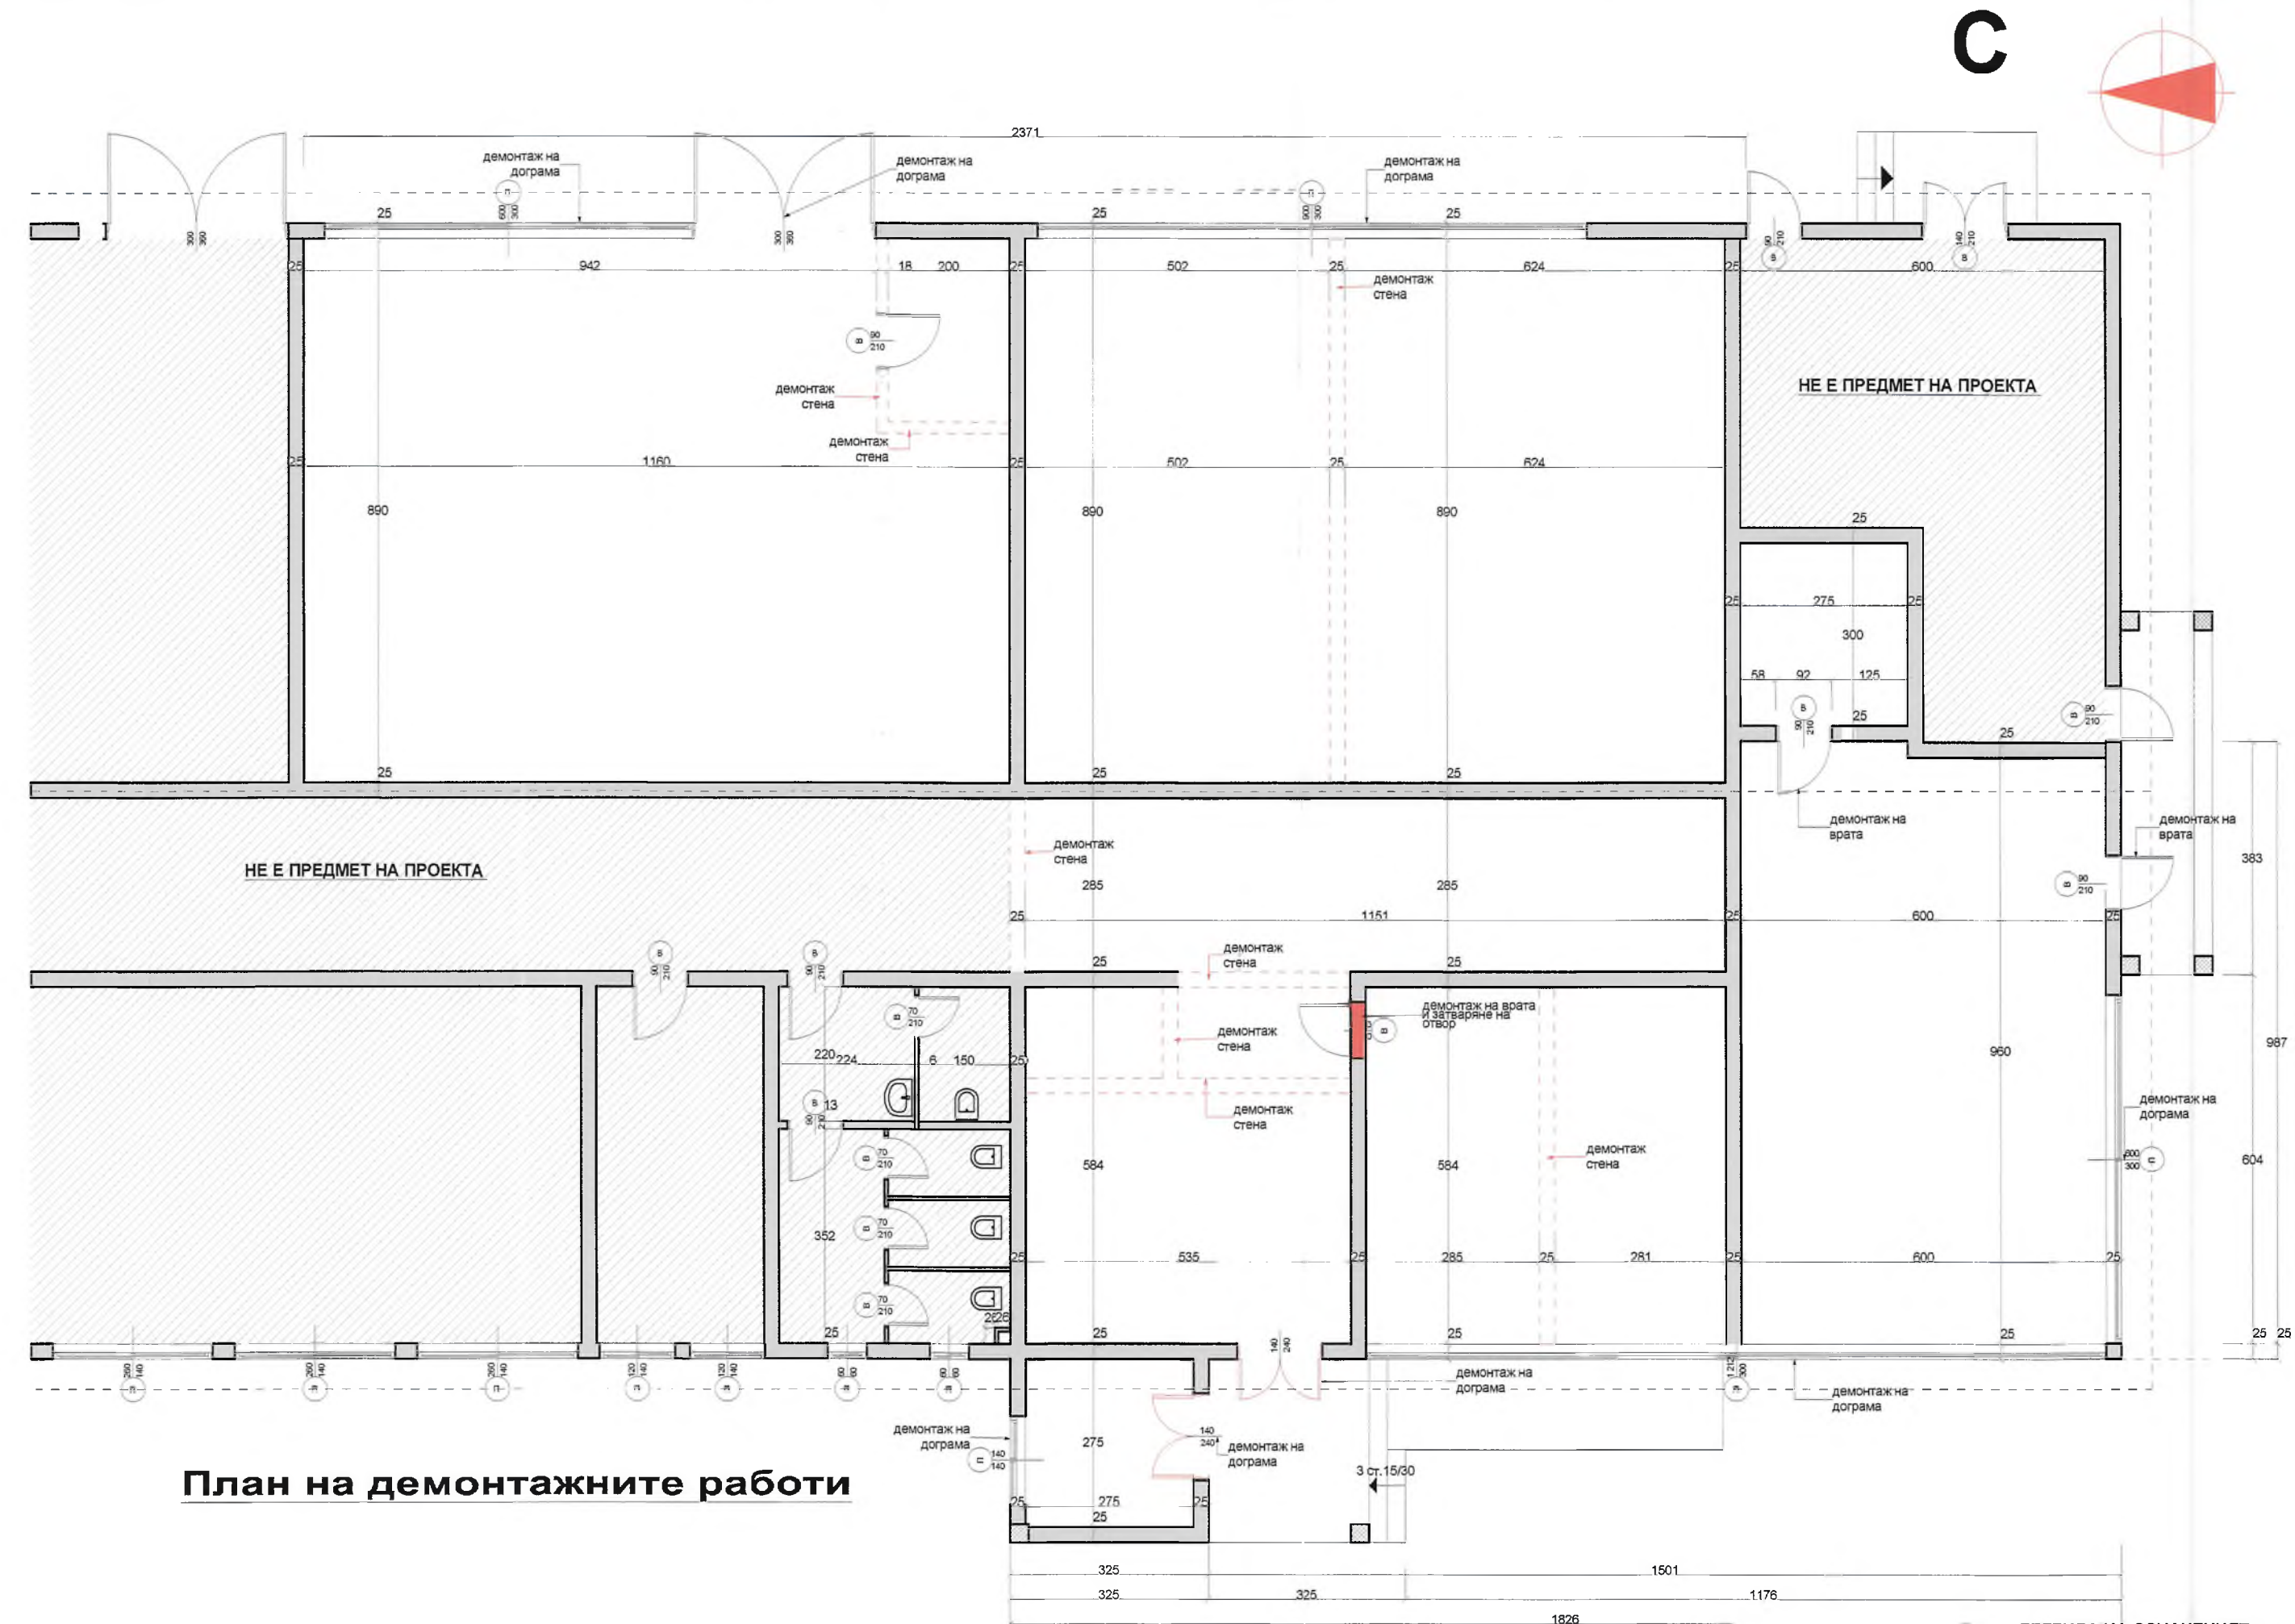

План на демонтажните работи

- ЗАБЕЛЕЖИ:
1. Всички нови конструкции да се изпълняват съгласно конструктивния проект.
 2. Всички мери на откритите са издром.
 3. Всички мери за изпълнение на детайлите да се вземат от място.
 4. Санитарните прибори да се монтират съгласно ВК проекта.
 5. Канализационните, водопроводните и вентилационните тръби се разполагат в инсталационни шахти.
 6. Подови плочи на дограмата да се взимат ниско от място!
- График на чертеш с червен цвят са изброени строително-монтажни работи свързани с добавяне или премахване на елементи към съществуващото поделение на сградата

ЛЕГЕНДА НА ОЗНАЧЕНИЯТА


	съществуващ зид за демонтаж
	съществуващ зид
	нов зид 25 см. / стб. конструкция
	нов зид 6,5 см. при санитарен възел/ готово изделие за баня и WC от PVC
	нов rasteren okanen tavani 60/60
	дъшчетата от минерална вата
	дъшчетата от минерална вата
	нова PVC дограма
	дограма

Заличено на основание
чл. 37 от ЗОП, във възка със
ЗЗЛД и Регламент (ЕС) 2016/679


Заличено на основание
чл. 37 от ЗОП,
във възка със
ЗЗЛД и Регламент
(ЕС) 2016/679

помещение	м2	под	стени	таван
Учебна зала 1	103,19	устойчив ламиниран паркет	латекс	окънен таван латекс
Учебна зала 2	102,43	устойчив ламиниран паркет	латекс	окънен таван латекс
Стая преподаватели	34,51	устойчив ламиниран паркет	латекс	окънен таван латекс
Склад 1	59,22	гранитогрес	латекс	окънен таван латекс
Склад 2	8,25	гранитогрес	латекс	окънен таван латекс
Склад 3	7,56	гранитогрес	латекс	окънен таван латекс
Фойе / коридор	47,85	гранитогрес	латекс	окънен таван латекс
Баня/ WC	16,06	теразол	фаянс/ латекс	окънен таван- влагуустойчив латекс


Заличено на основание
чл. 37 от ЗОП, във възка със
ЗЗЛД и Регламент (ЕС) 2016/679

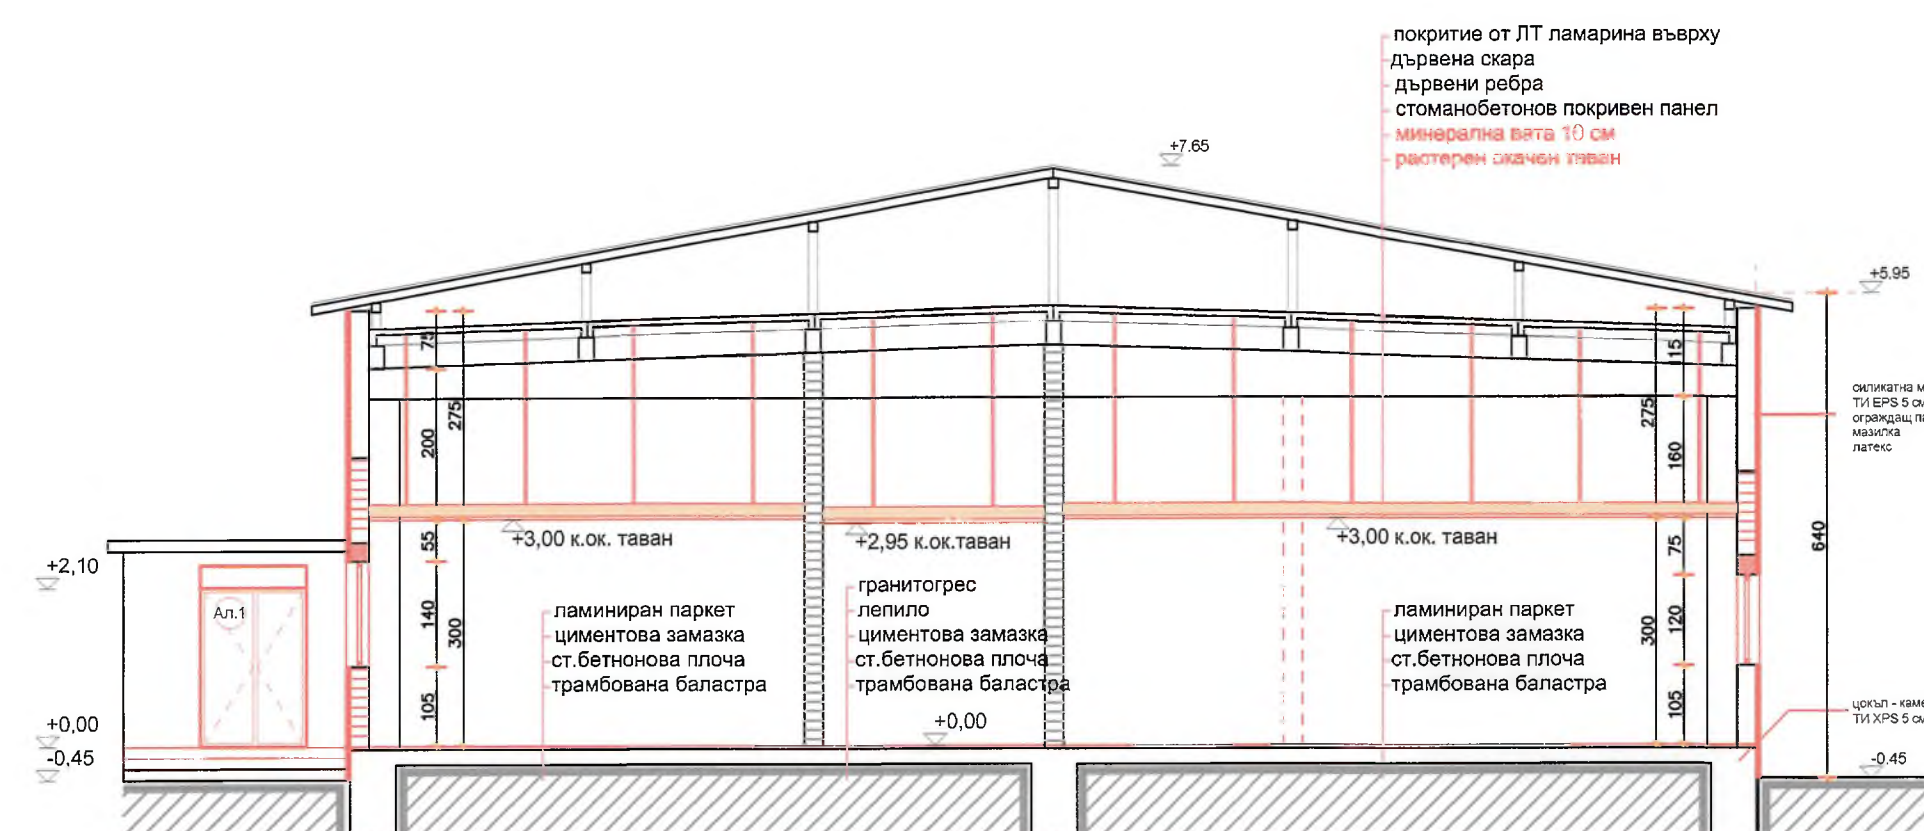


РАЗРЕЗ 1-1

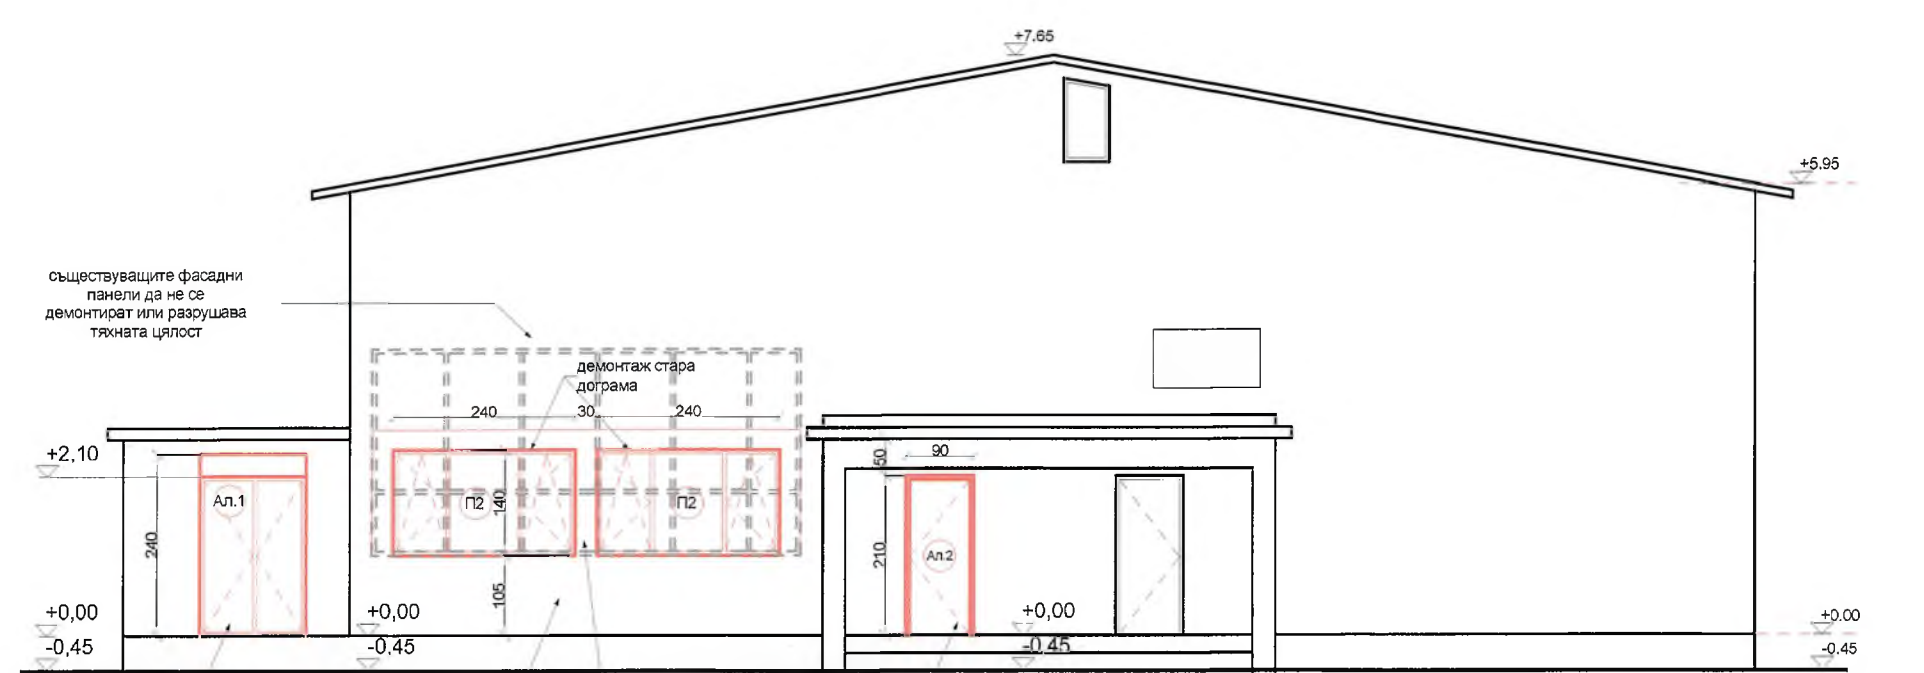

ФАСАДА ЮГ

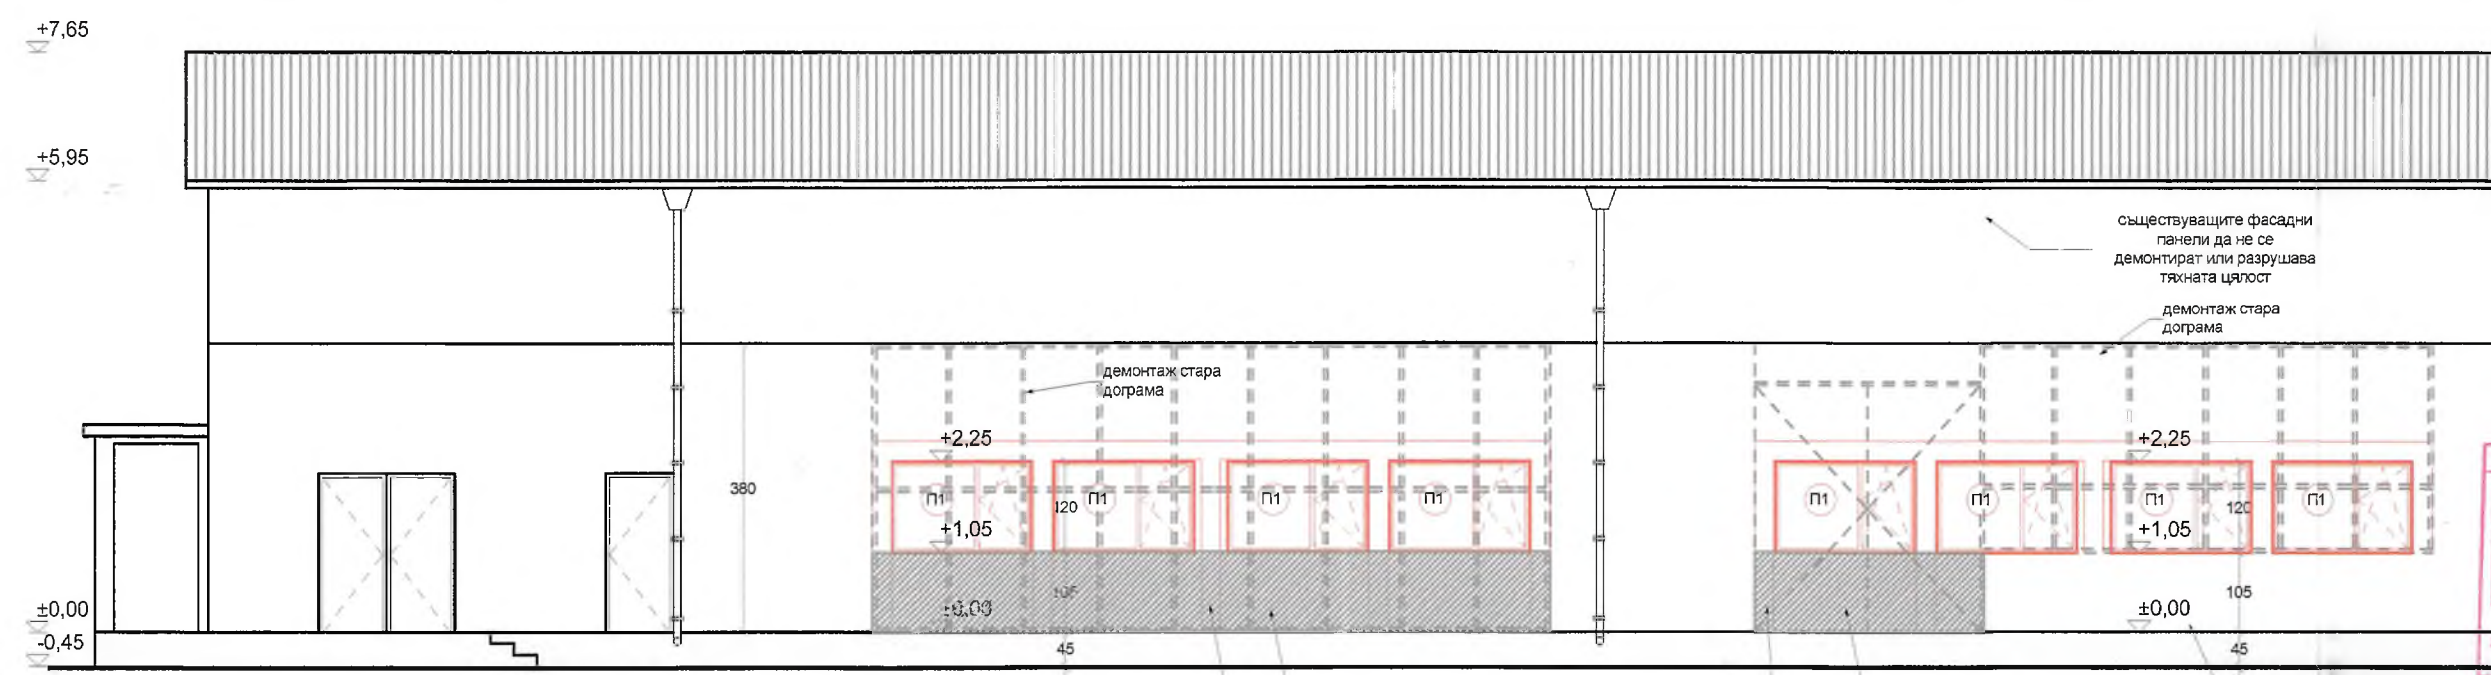

ЧАСТИЧНА ФАСАДА ИЗТОК

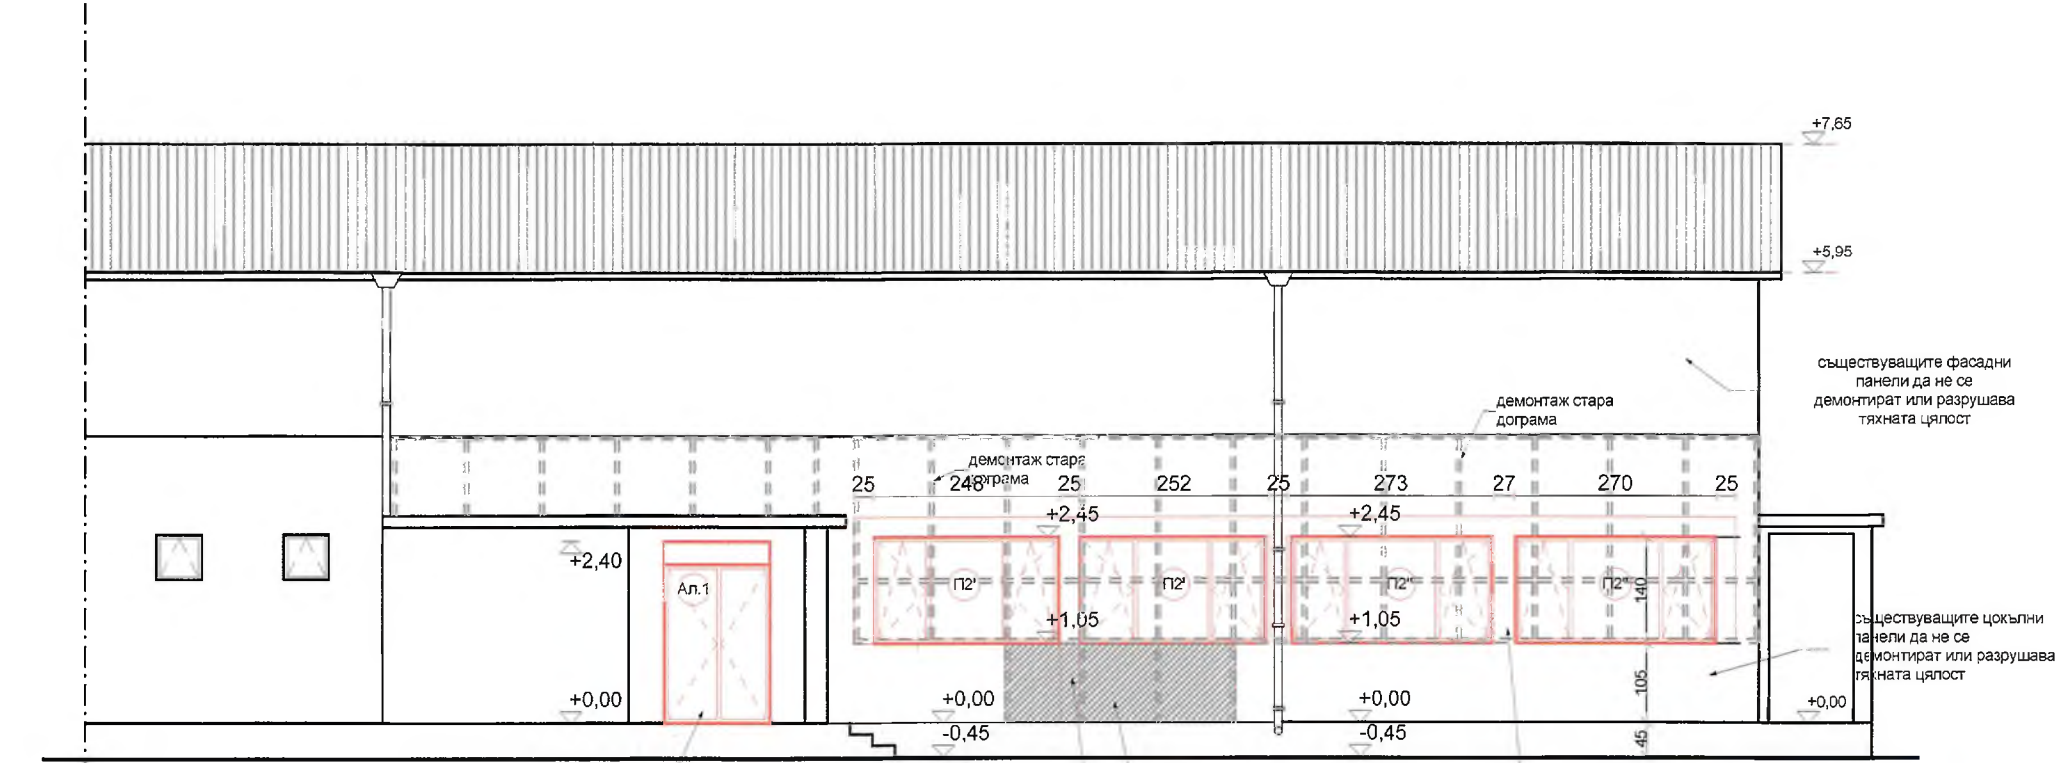

ЧАСТИЧНА ФАСАДА ЗАПАД

Заличено на основание
чл. 37 от ЗОП, във възка със
ЗЗЛД и Регламент (ЕС) 2016/679

ЧАСТ: А
специалист:
арх. Н. Н.

ПРОЕКТАНТСКО БЮРО
1301 Sofia, Bulgaria (+02) 981-36-55 GSM 0888/45

ОБЕКТ	Доизграждане на кабинетната и складова база, на „Център за професионална квалификация - РДПБЗН - Монтана“ към ГДПБЗН - МВР
ПОДОБЕКТ	Доизграждане на съществуваща кабинетна и складова база
ВЪЗЛОЖИТЕЛ	ГД „ПОЖАРНА БЕЗОПАСНОСТ И ЗАЩИТА НА НАСЕЛЕНИЕТО“ при МВР
ЧЕРТЕЖ	РАЗПРЕДЕЛЕНИЕ
АРХИТЕКТ	арх. Снежана Танушев
НАЧЕРТАЛ	арх. Снежана Танушев
Р-Л ФИРМА	инж. Кънчо Паскалев
ЧАСТ: АРХИТЕКТУРА	ФАЗА: ТП
МАЩАБ: 1:100	ЧЕРТЕЖ: 1/1
ДАТА: 09.2017г.	ФОРМАТ: 841/594