С

1

подготовка зеленчуци

подготовка месо

5 ст.15/30

КУХНЯ
Н св. =3.28м

студена кухня

топла кухня

издаване

коридор
Н св. =3.28м

препарати
Н св. =3.28м

хладилна камера

миене съдове
Н св. =3.28м

домакин
Н св. =2.80м

пом.персонал
Н св. =3.28м

склад сухи продукти
Н св. =3.28м

WC посетители
Н св. =2.80м

СТОЛОВА
Н св. =2.80м

нов окачен таван
Н=2,80м.

нов окачен таван
Н=2,80м.

съществуваща площадка

4 ст.15/35

4 ст.15/35

4 ст.15/35

подемна платформа

±0,00

±0,00

-0,60

ПРИСТРОЙКА КЪМ СТОЛОВА

РЕКОНСТРУКЦИЯ НА СЪЩЕСТВУВАЩА СТОЛОВА

Платформа за хора в неравностойно положение по избор на Възложителя!!!!

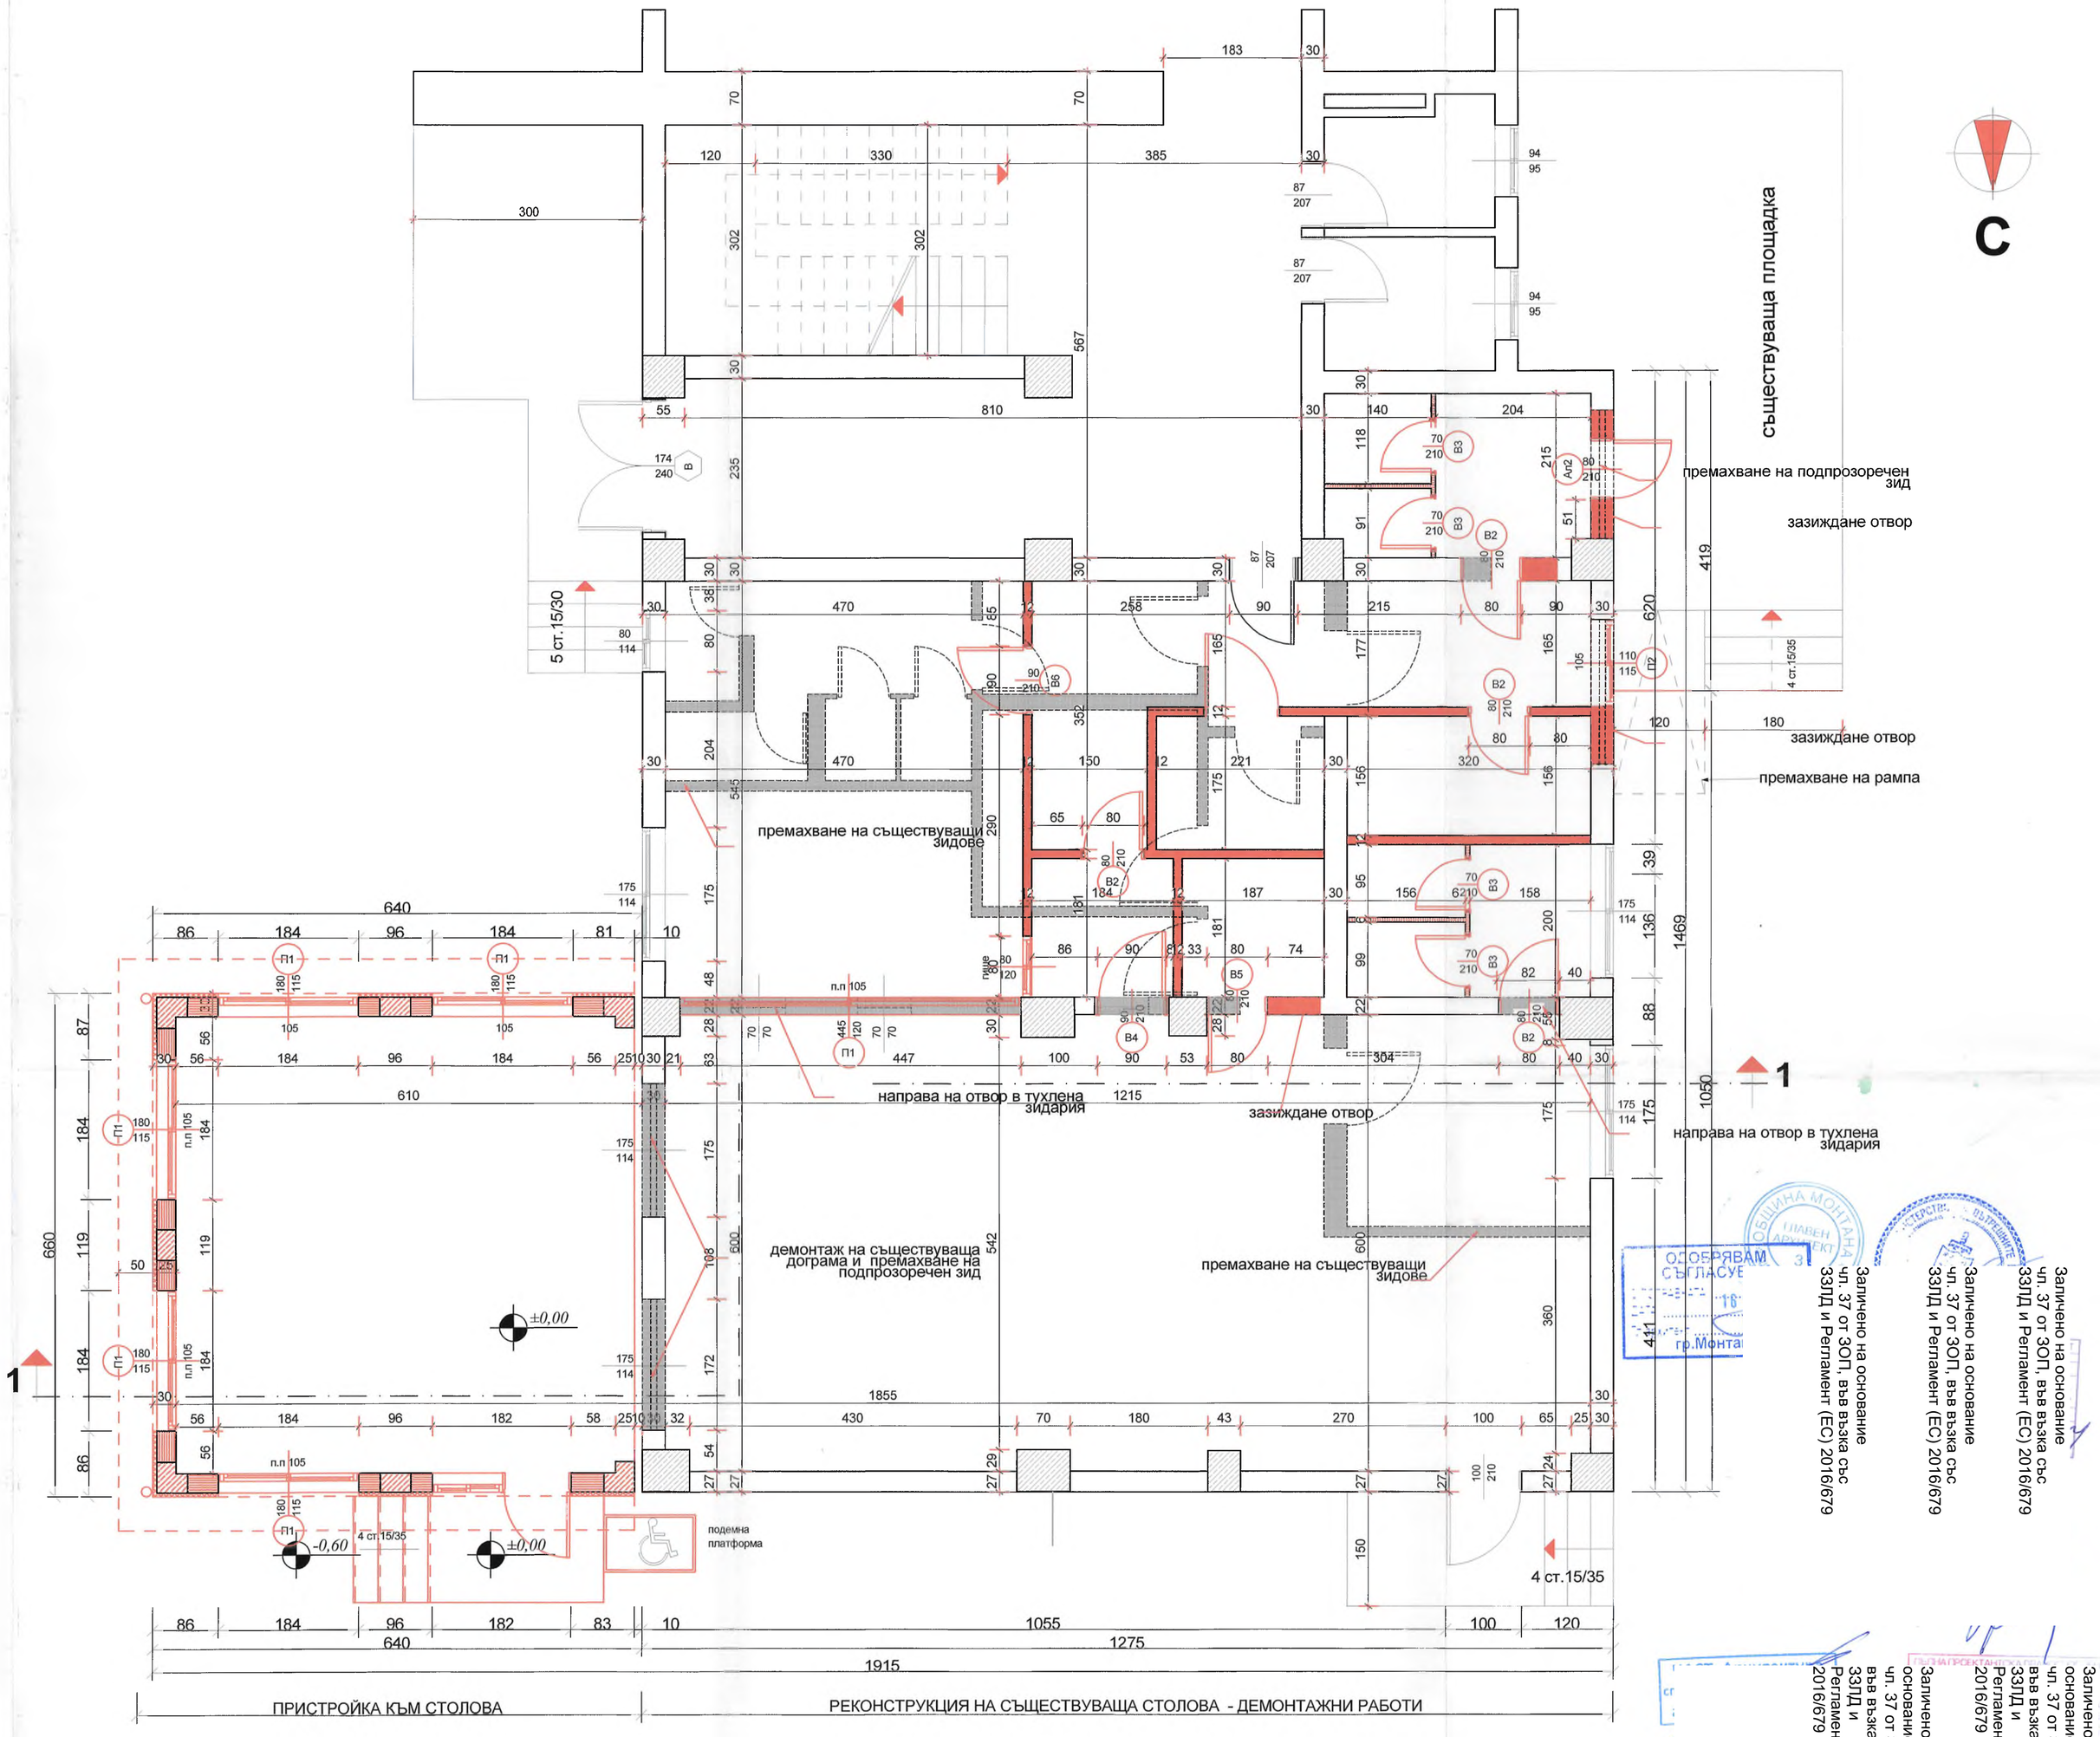

ЗАБЕЛЕЖКИ:

1.Всички нови конструкции да се изпълняват съгласно конструктивния проект .

2. Всички мерки на отворите са зидарски .

3. Всички мерки за изпълнение на детайлите да се вземат от място .

4. Санитарните прибори да се монтират съгласно ВК проекта .

5. Канализационните, водопроводните и вентилационните тръби се разполагат в инсталационни шахти.

6. Преди поръчка на дограмата да се вземе мярка от място !

Графично на чертежа с червен цвят са изобразени строително монтажни работи свързани с добавяне на елементи към съществуващото положение на сградата

ТАБЛИЦА НА ПОМЕЩЕНИЯТА

помещение	м2	ДОВЪРШИТЕЛНИ РАБОТИ под	стени	таван
Столова	109,52	гранитогрес клас R9 /противохлъзгащ/	латекс	окачен таван латекс
Кухня, подготовки	25,61	гранитогрес клас R9 /противохлъзгащ/	латекс/ над 90 см. фаянс	латекс
Миене съдове	3,34	гранитогрес клас R9 /противохлъзгащ/	латекс/ над 90 см. фаянс	латекс
Препарати	2,64	гранитогрес клас R9 /противохлъзгащ/	латекс/ над 90 см. фаянс	латекс
Домакин	3,38	гранитогрес клас R9 /противохлъзгащ/	латекс	латекс
WC посетители	6,40	теракот	фаянс/ латекс	латекс
WC персонал	7,07	теракот	фаянс/ латекс	латекс
коридор	12,09	гранитогрес клас R9 /противохлъзгащ/	латекс	латекс
външна стълба, рампа, площадка	34,4	гранитогрес /мразоустойчив/		

ЛЕГЕНДА НА ОЗНАЧЕНИЯТА

- демонтаж съществуващ зид
- съществуваща колона
- нова стб.колона
- нова топлоизолация EPS 5 см.
- нов зид 25 см.
- нов зид 12,5 см.
- нов зид 6,5 см. при санитарен възел/ готово изделие за бани и WC от PVC
- нов растерен окачен таван 60/60
- нова външна PVC дограма
- нова вътрешна PVC дограма

ПРОЕКТАНТСКО БЮРО "ТЕРАКОНСУЛТ" ЕООД

1301 Sofia,Bulgaria (+02)/981-36-55 GSM 0888/45-41-40 E-mail:project@multiplexbg.com

ОБЕКТ	Доизграждане на кабинетната и складова база , реконструкция на съществуващата столова и прилежащата инфраструктура на „Център за професионална квалификация - РДПБЗН - Монтана“ към ГДПБЗН - МВР
ПОДОБЕКТ	Реконструкция на съществуващата столова
ВЪЗЛОЖИТЕЛ	ГД „ПОЖАРНА БЕЗОПАСНОСТ И ЗАЩИТА НА НАСЕЛЕНИЕТО “ при МВР
ЧЕРТЕЖ	РАЗПРЕДЕЛЕНИЕ
АРХИТЕКТ	арх. Снежана Танушева
НАЧЕРТАЛ	арх. Снежана Танушева
Р-Л ФИРМА	инж.Кънчо Паскалев
ЧАСТ: АРХИТЕКТУРА	ФАЗА:ТП

Заличено на основание чл. 37 от ЗОП, във връзка със ЗЗЛД и Регламент (ЕС) 2016/679