





ФАСАДА ЮГ

ФАСАДА ЗАПАД


ФАСАДА ИЗТОК

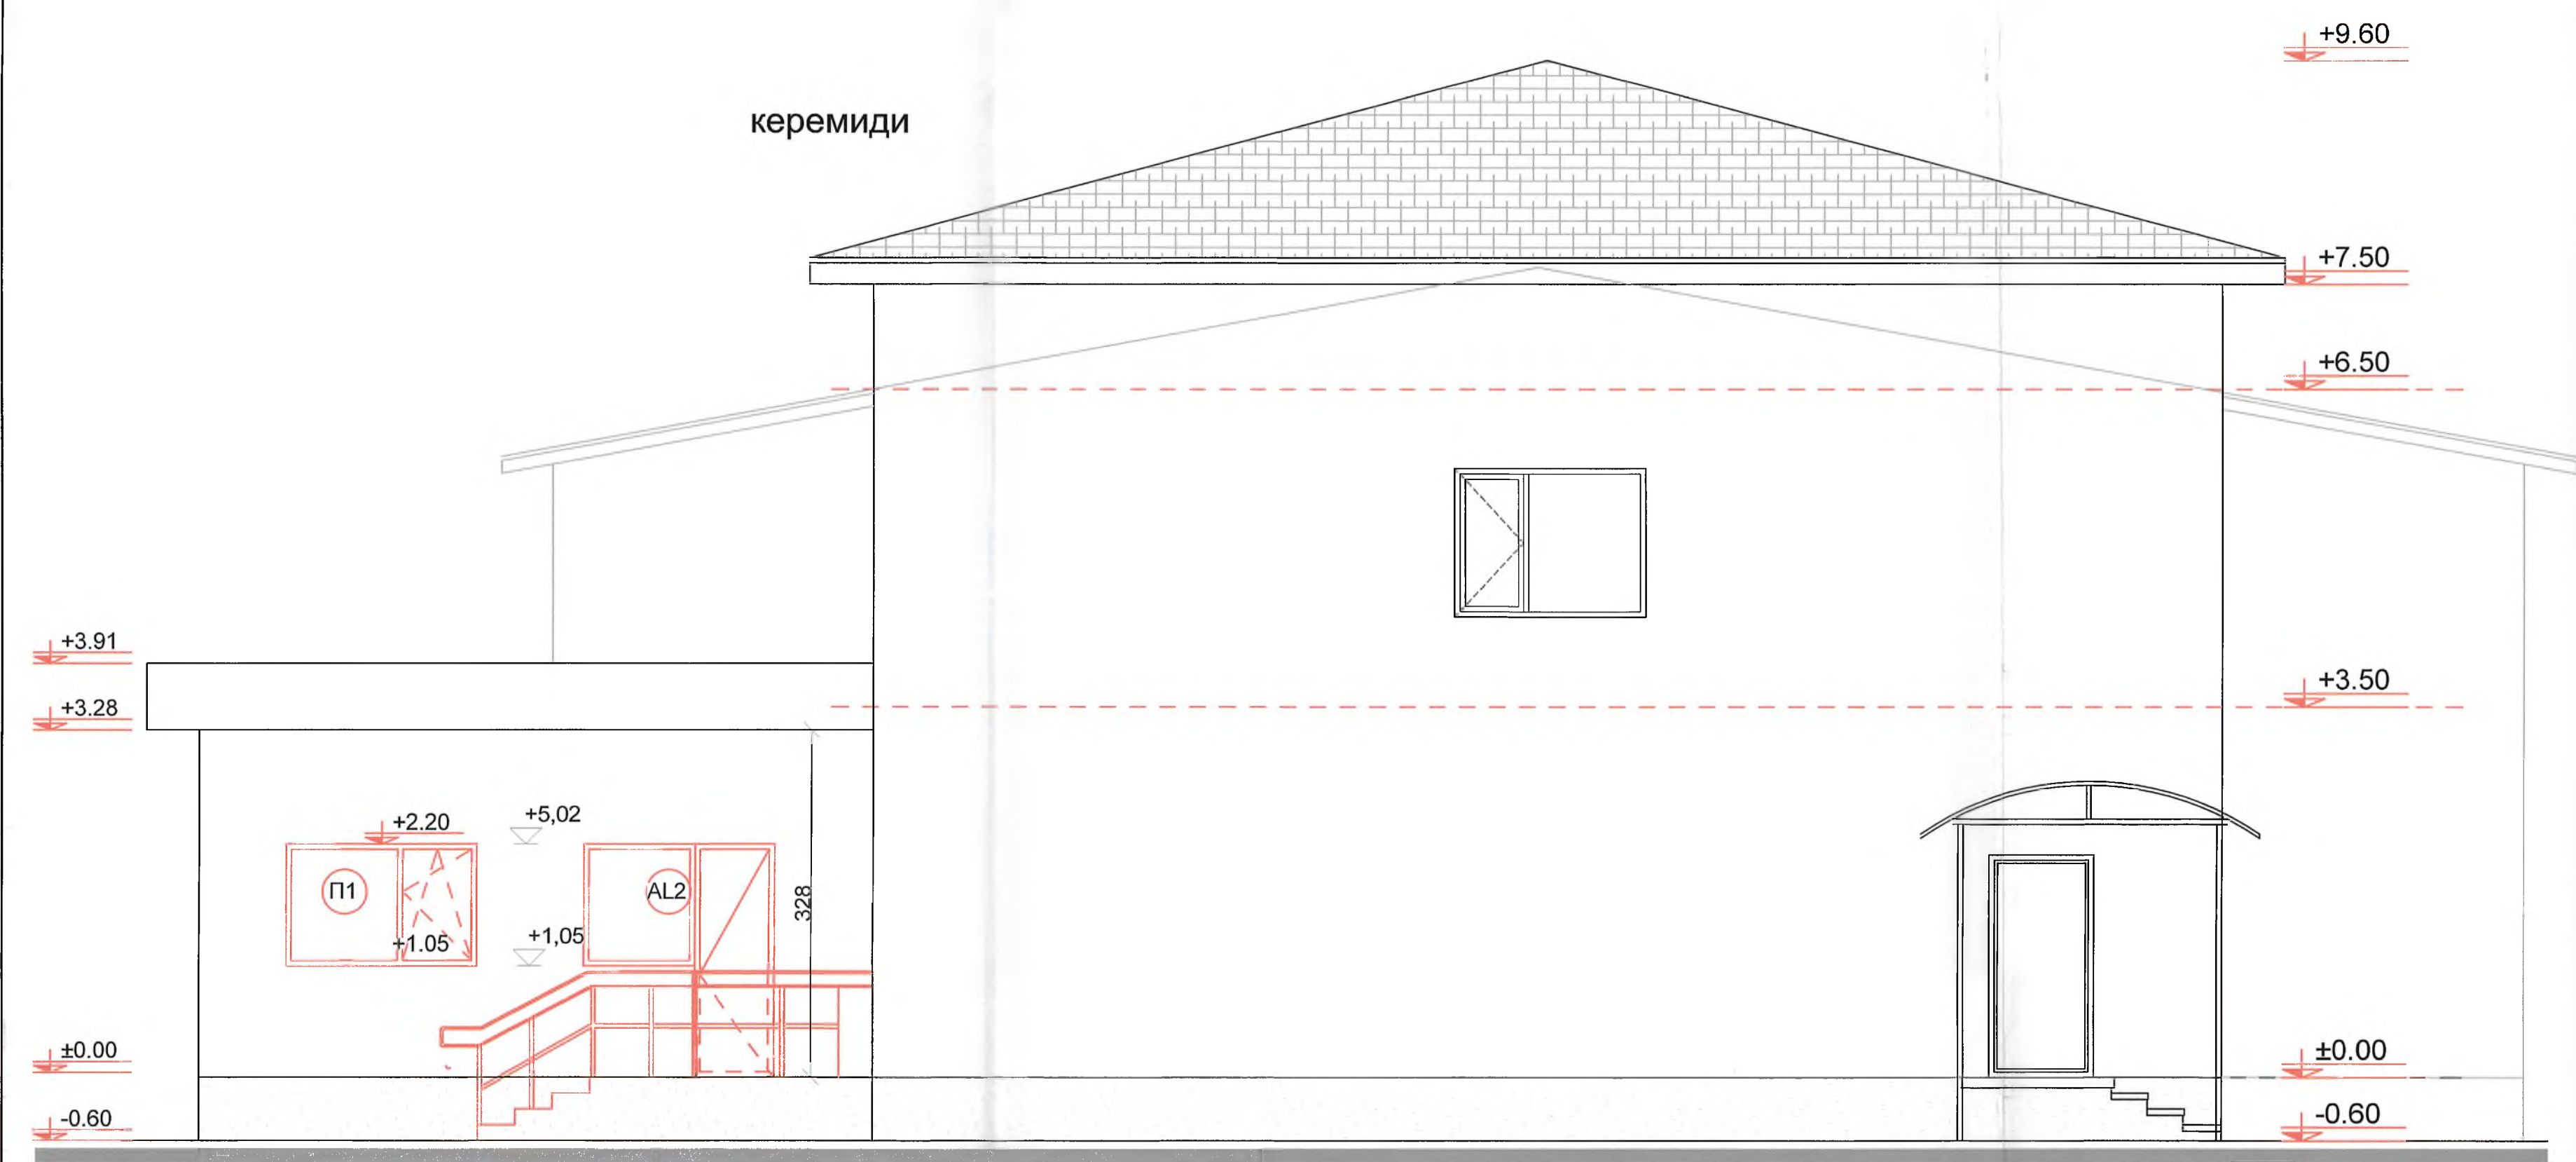

ФАСАДА СЕВЕР

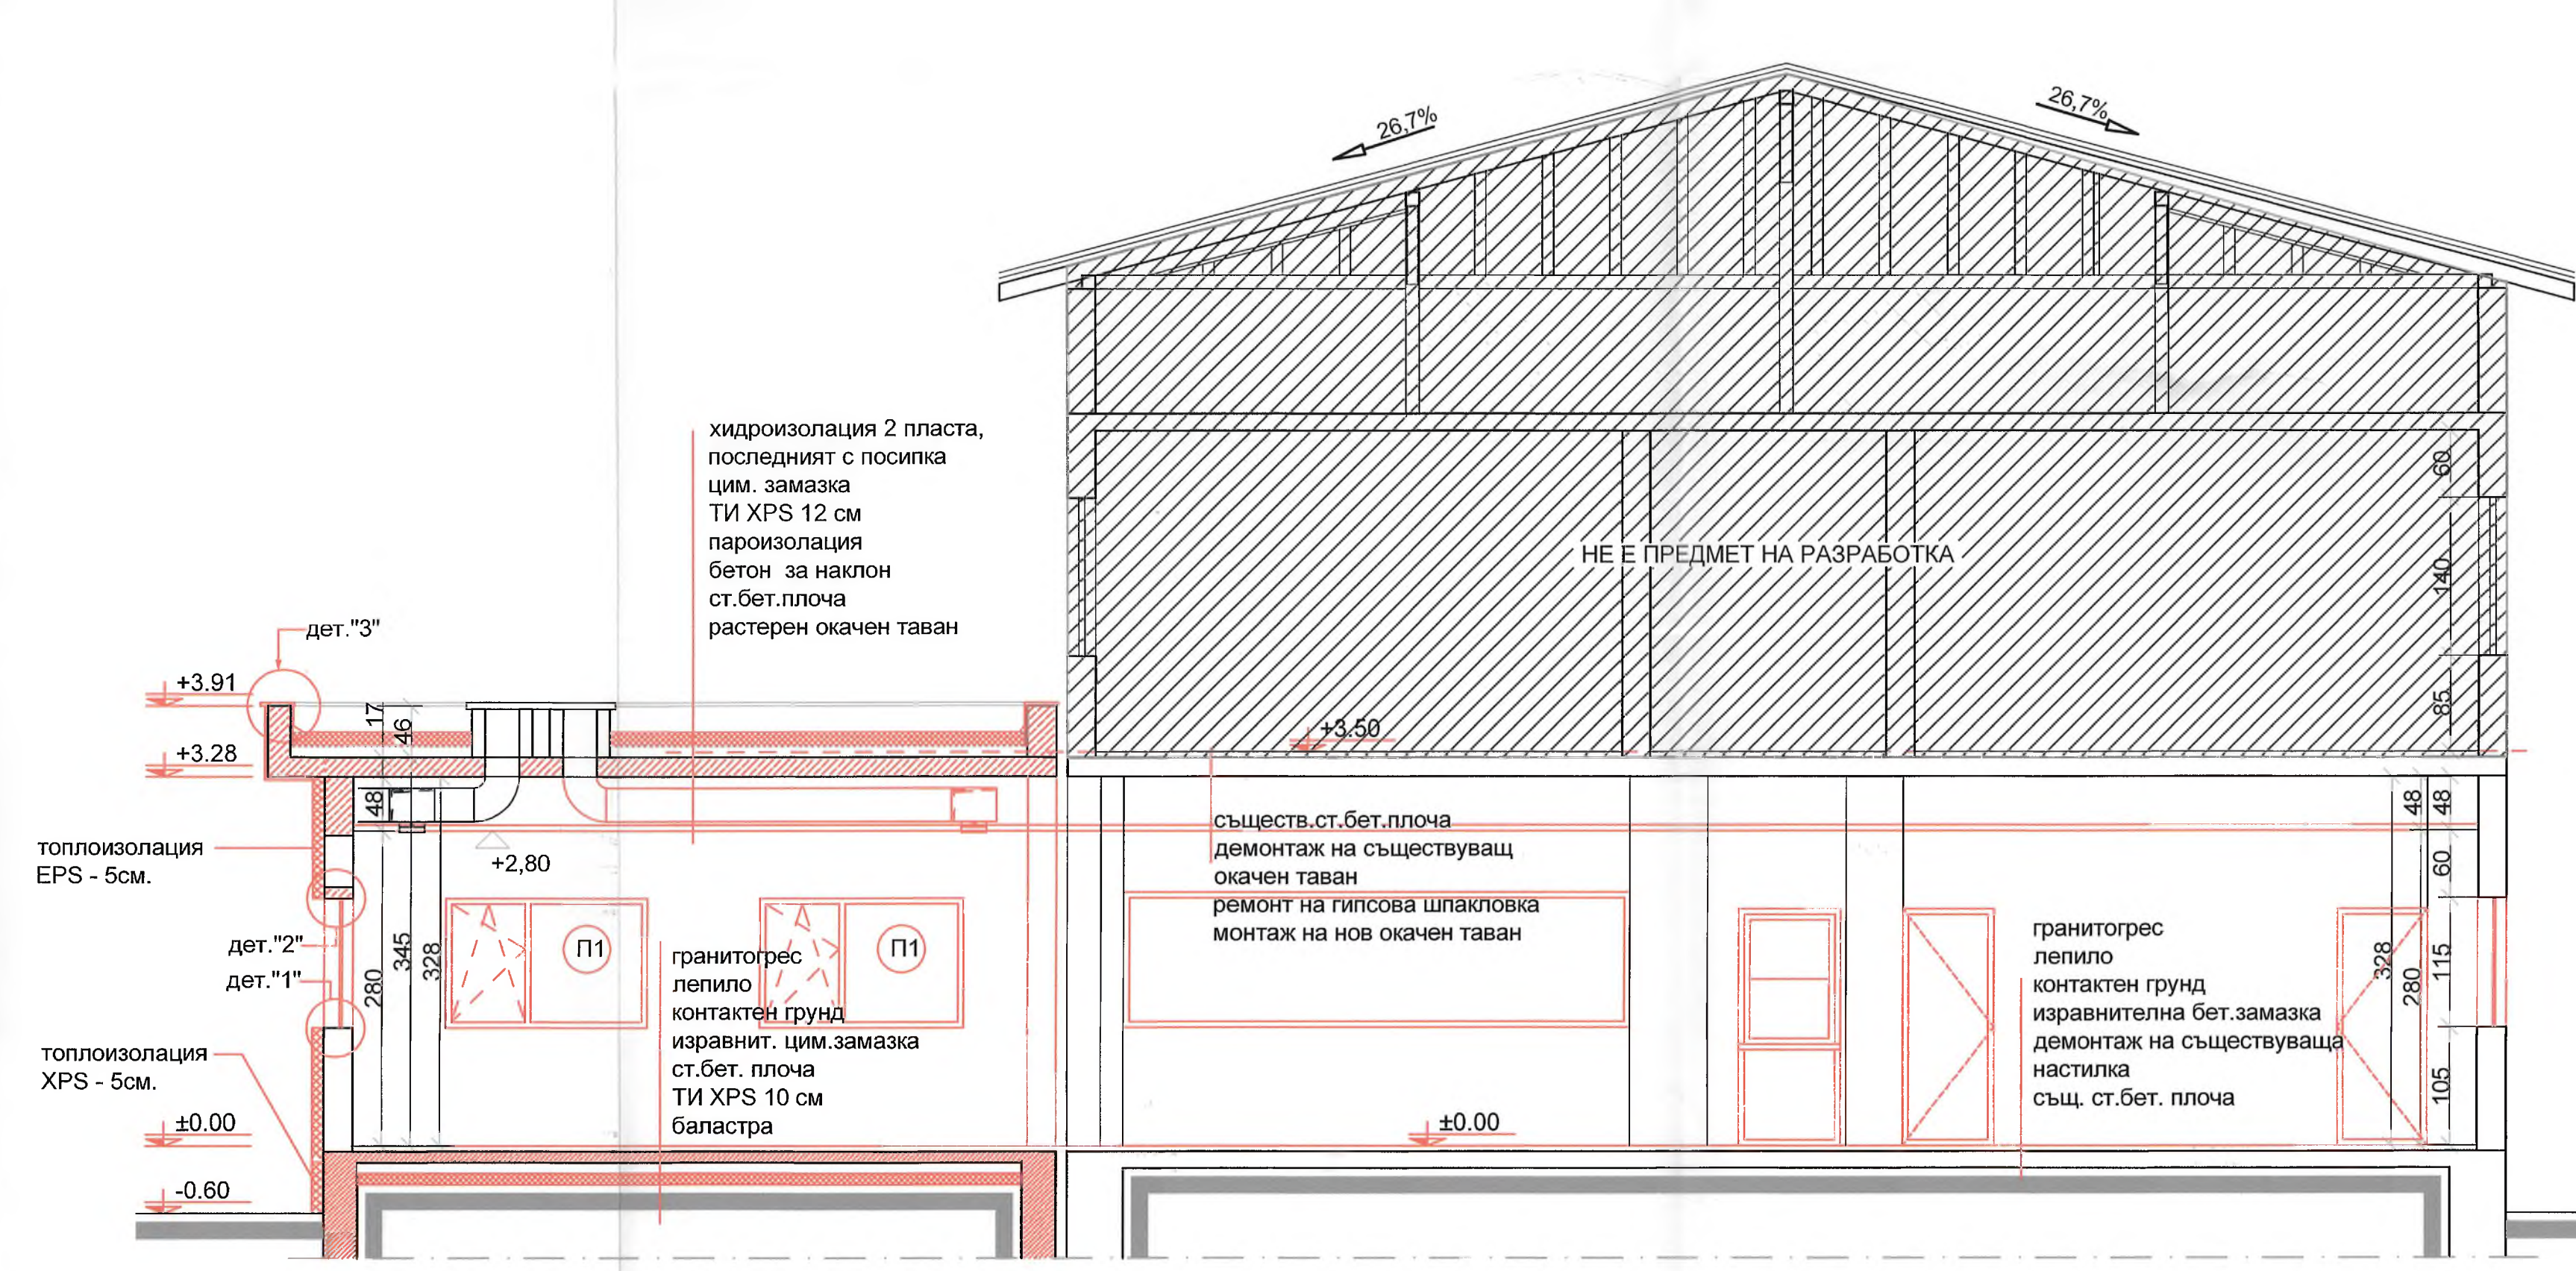

РАЗРЕЗ 1-1

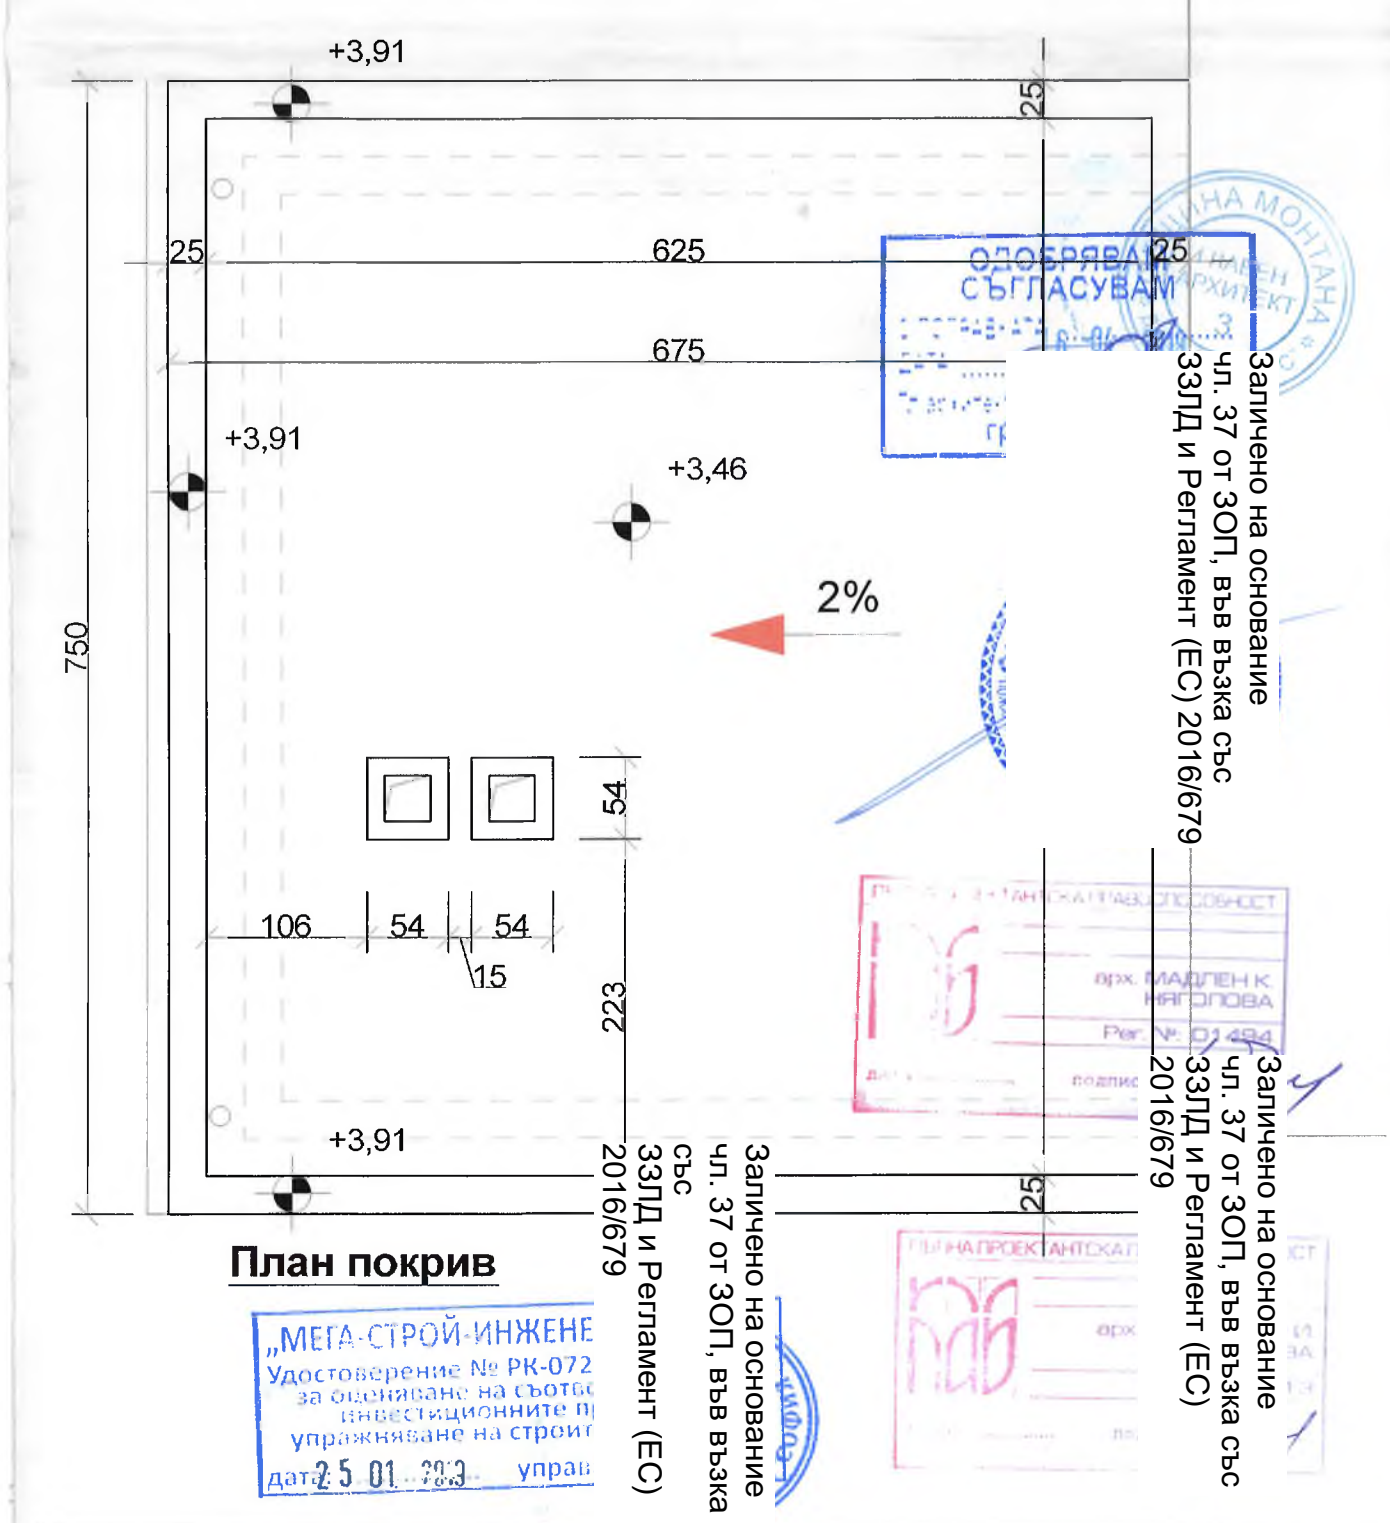

|   |   |
|---|---|
| <b>ПРОЕКТАНСКО БЮРО "ТЕРАКОНСУЛТ" ЕООД</b><br>1301 Sofia, Bulgaria (+359) 9811-36-55 GSM 088845-41-40 E-mail: project@terakonstul.com |   |
| ОБЕКТ   | Доизграждане на кабинетната и складова база, реконструкция на съществуващата столова и прилежащата инфраструктура на "Център за професионални кавиеристи" - РДПБЗН - МВР |
| ПОДОБЕКТ   | Реконструкция на съществуващата столова   |
| ВЪЗЛОЖИТЕЛ   | ГД "ЛОЖАРНА БЕЗОПАСНОСТ И ЗАЩИТА НА НАСЕЛЕНИЕТО" при МВР   |
| ЧЕРТЕЖ   | ФАСАДИ, РАЗРЕЗ 1-1   |
| АРХИТЕКТ   | арх. Снежана Танушева   |
| НАЧЕРТАЛ   | арх. Снежана Танушева   |
| Р-Л ФИРМА   | инж. Кръстю Паскалев   |
| ЧАСТ:   | АРХИТЕКТУРА   |
| МАЩАБ:   | 1:50   |
| ЧЕРТЕЖ:   | 1:50   |
| ДАТА:   | 11.2017г.   |