


АКСОНОМЕТРИЯ НА КАНАЛИЗАЦИЯТА

Заличено на основание
чл. 37 от ЗОП, във възка със
ЗЗЛД и Регламент (ЕС) 2016/679

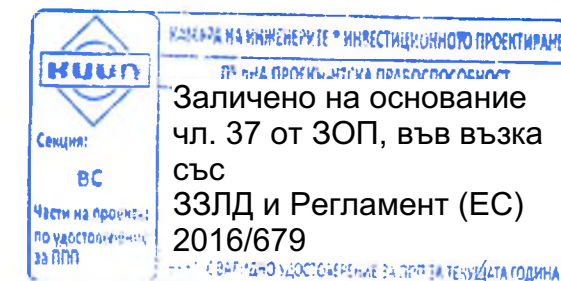


ЛЕГЕНДА:

— PVC тръби в пода муфени,
а в стените - гладки

ЗАБЕЛЕЖКИ:

1. Наклонът на пода към сифоните е от 0.01 до 0.02.
2. Контролните / ревизионни тръби да се монтират на местата показани на чертеж 'АксонOMETрия'.
3. Предвидени са клозетни чинии с горно оттичане и ниско разположено изливно казанче.
4. ВКК да се укрепят през 2.0м към конструкцията на сградата.
5. Вертикалното разстояние от готов под до борда на тоалетните мивки е 0.80м.
6. Разстоянието от оста на тоалетен умивалник и клозетна чиния до съседна стена е най-малко 45см.
7. Клозетното казанче да се монтира в ос с клозетната чиния.
8. Разстоянието между навътре отворена врата и санитарен уред да бъде най-малко 0.15м.
9. При отводняване на санитарните прибори да се спазват минимално допустими наклони:
 - тоал. и кух. мивки - 0,03
 - клозетно седало - 0,015
 - подови сифони - 0,025

Заличено на основание
чл. 37 от ЗОП, във възка със
ЗЗЛД и Регламент (ЕС) 2016/679

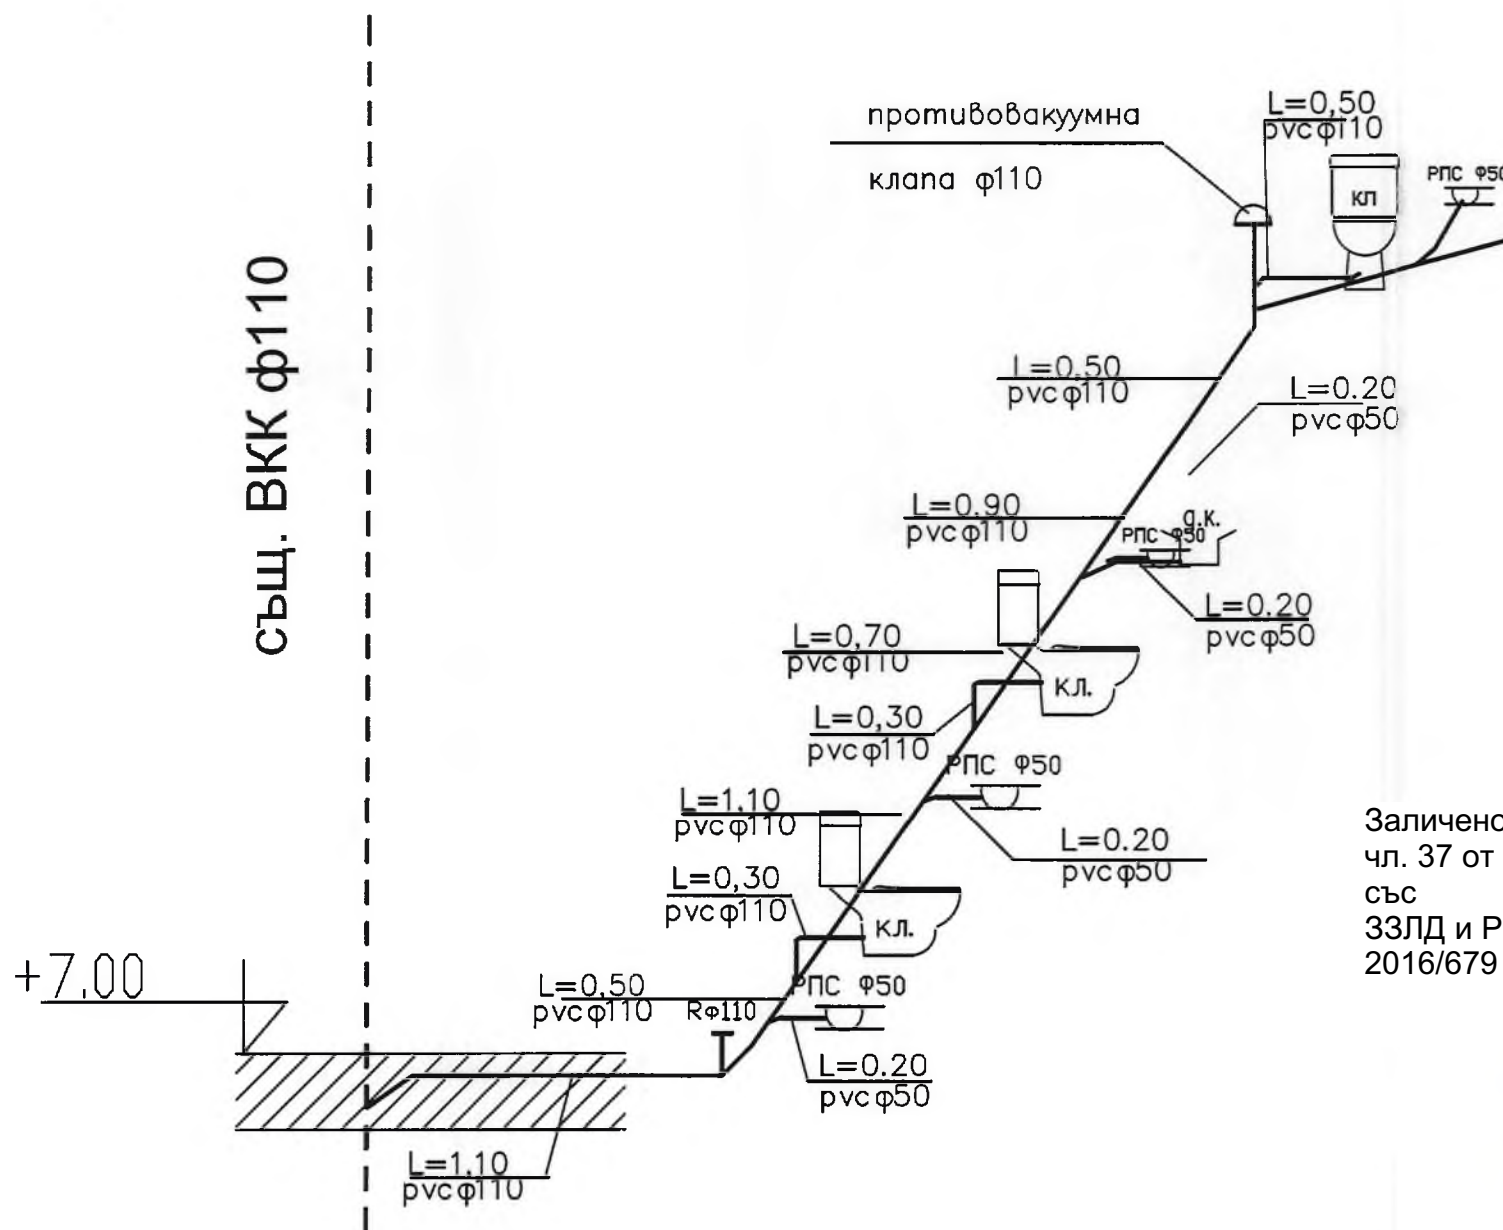

Заличено на основание
чл. 37 от ЗОП, във възка със
ЗЗЛД и Регламент (ЕС) 2016/679

ЧАСТ:
специалист: **инж. Г. Каменова**

ПРОЕКТАНТСКО БЮРО "ТЕРАКОНСУЛТ" ЕООД 1301 Sofia, Bulgaria (+02) 981-36-55 GSM 0888/45-41-40 E-mail: project@multiplexbg.com	
ОБЕКТ	Доизграждане на кабинетната и складова база, реконструкция на съществуващата столова и прилежащата инфраструктура на „Център за професионална квалификация - РДПБЗН - Монтана“ към ГДПБЗН - МВР
ПОДОБЕКТ	Доизграждане на кабинетна и складова база
ВЪЗЛОЖИТЕЛ	ГД „ПОЖАРНА БЕЗОПАСНОСТ И ЗАЩИТА НА НАСЕЛЕНИЕТО“ при МВР
ЧЕРТЕЖ	АКСОНОМЕТРИЯ КАНАЛИЗАЦИЯ
ПРОЕКТАНТ	инж. Стефанка Иванова
НАЧЕРТАЛ	инж. Стефанка Иванова
Р-Л ФИРМА	инж. Кънчо Паскалев
ЧАСТ:	ФАЗА: ТП
АРХИТЕКТУРА	

Заличено на основание
чл. 37 от ЗОП, във възка със
ЗЗЛД и Регламент (ЕС) 2016/679