



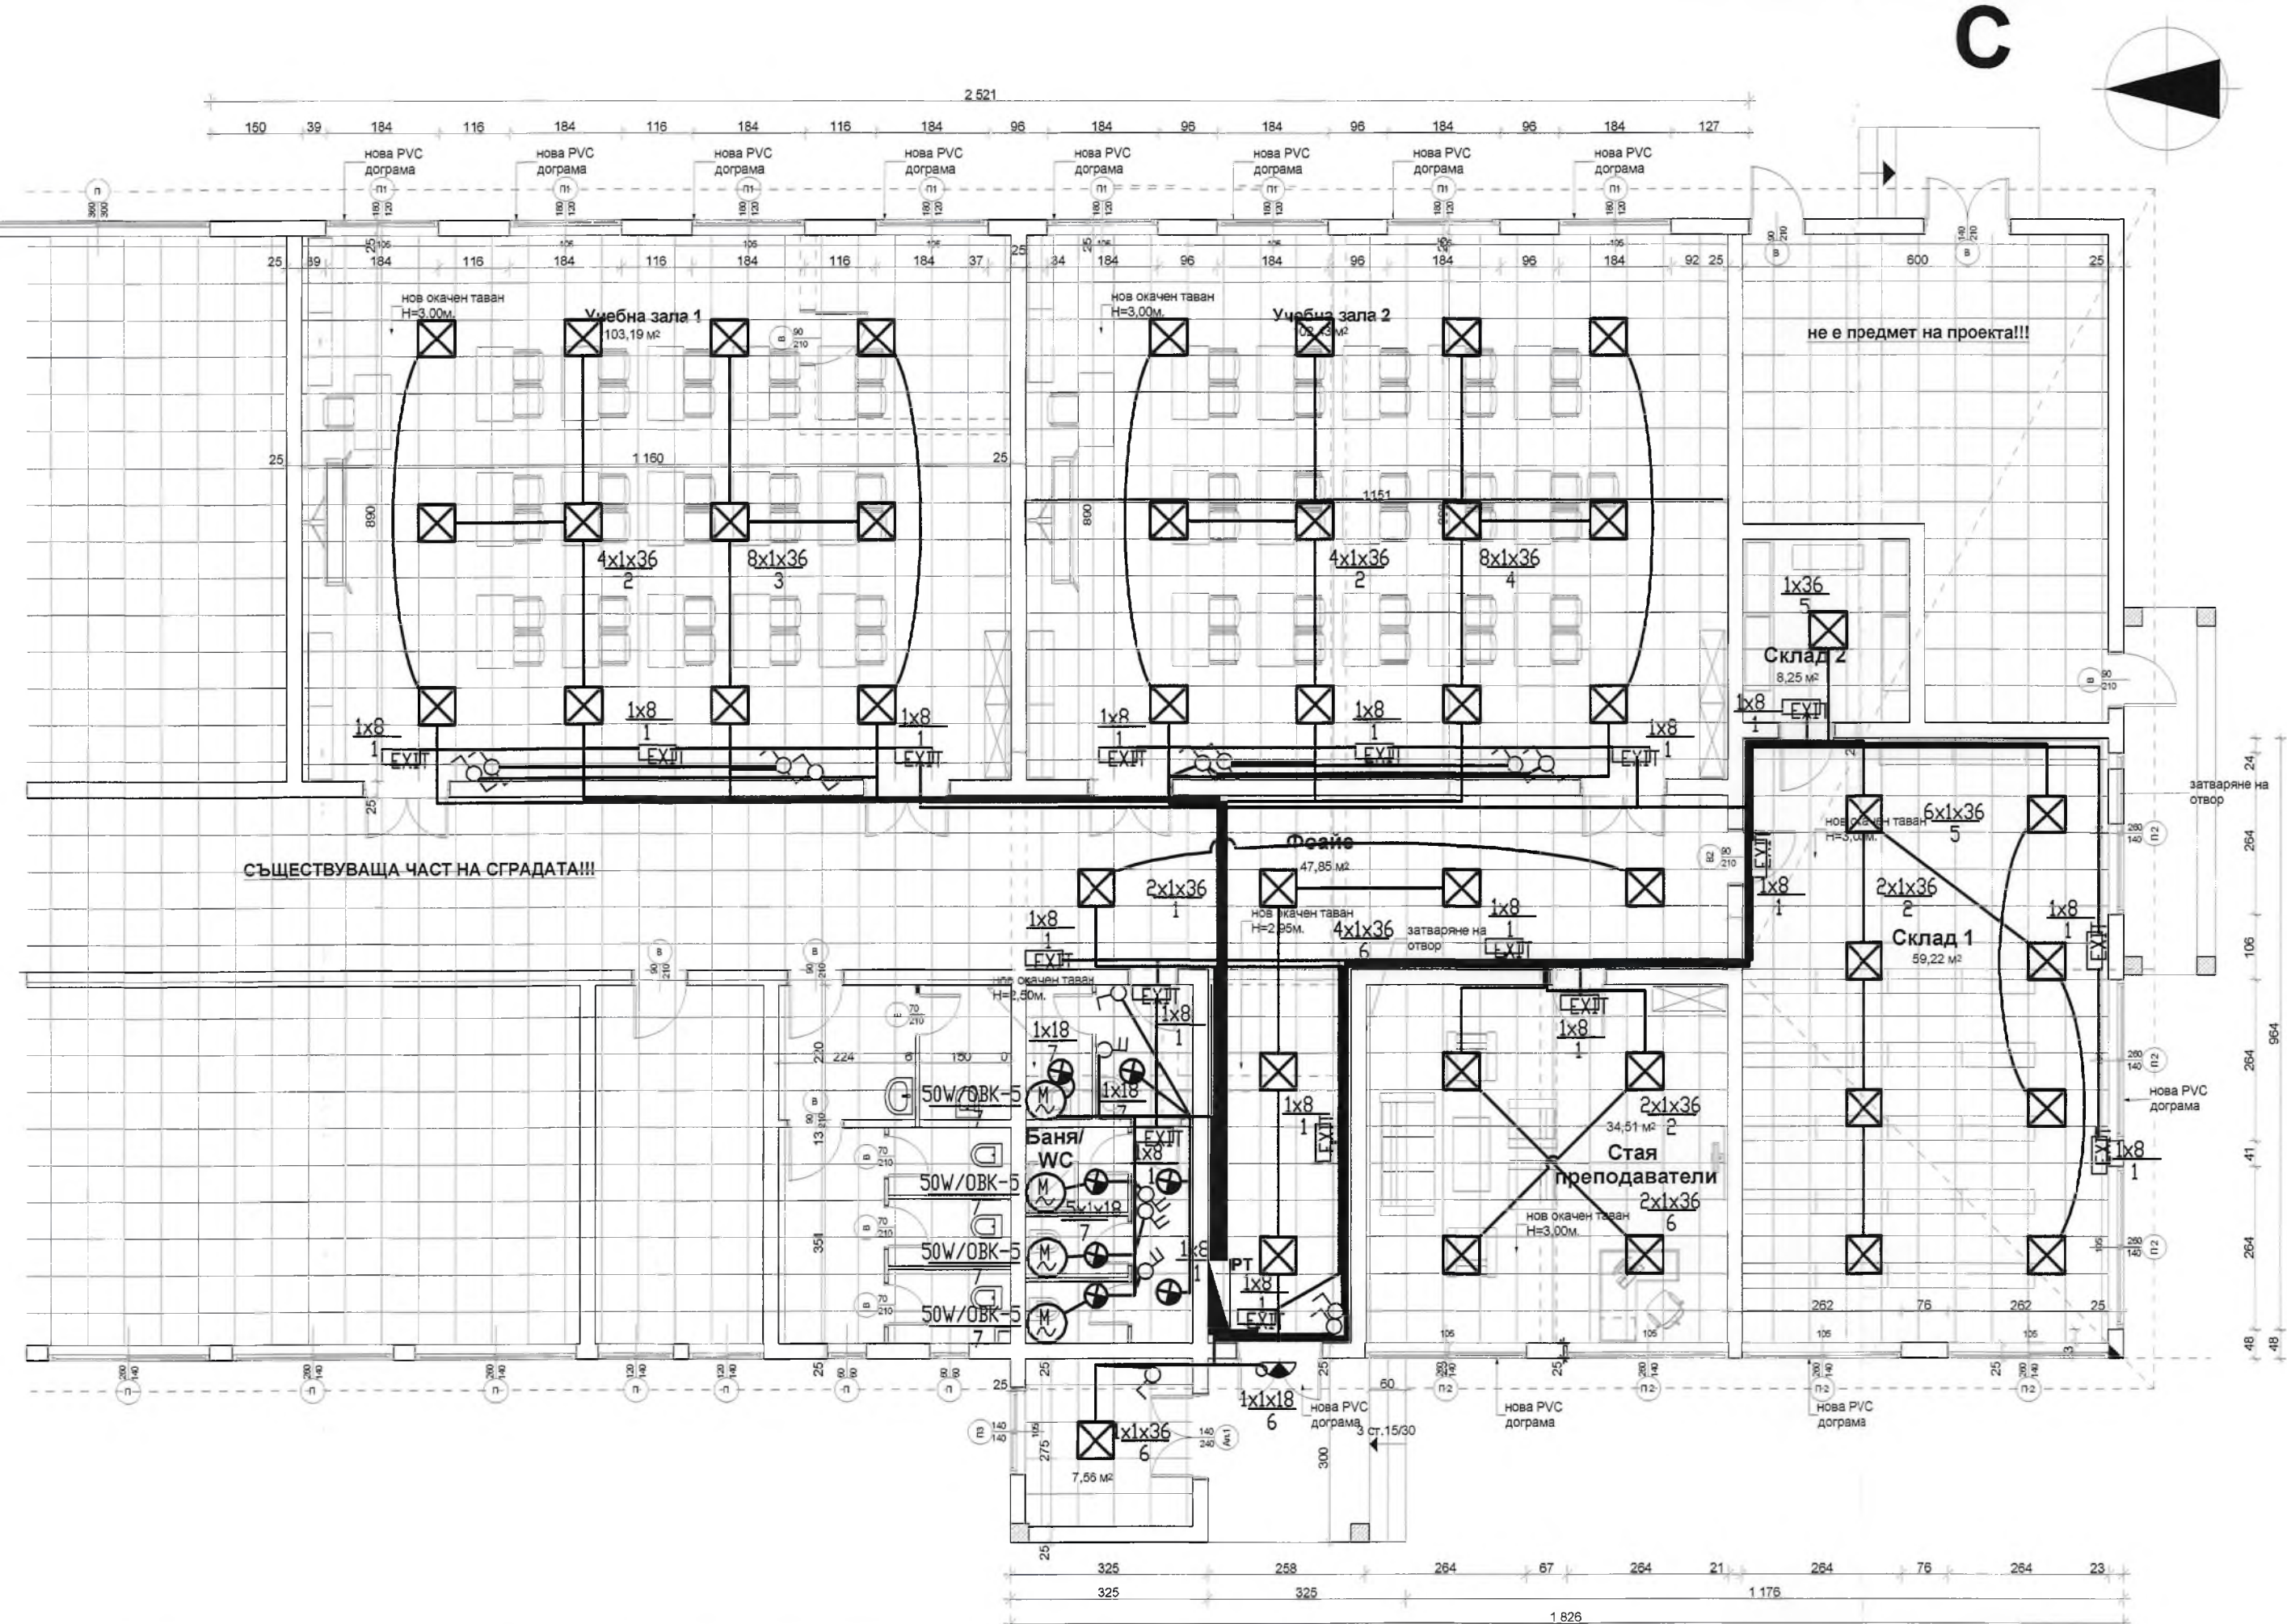


ОСВЕТИТЕЛНА ИНСТАЛАЦИЯ КОТА +0,00- ЗП - 426,00м2

ЗАБЕЛЕЖКА ОСВЕТИТЕЛНА ИНСТАЛАЦИЯ:

- Осветителната инсталация да се изпълни с проводник тип ПВ-А1, изтеглен в гофрирани PVC скрито под мозилка.
- На всички лампени излози да се монтират осветителни тела съгласно легендата.
- Ел.ключовете да се монтират на височина 1,3м от кота готов под на помещението.
- Осветителните тела да се занаялят посредством нулевото хило на захранващия проводник.

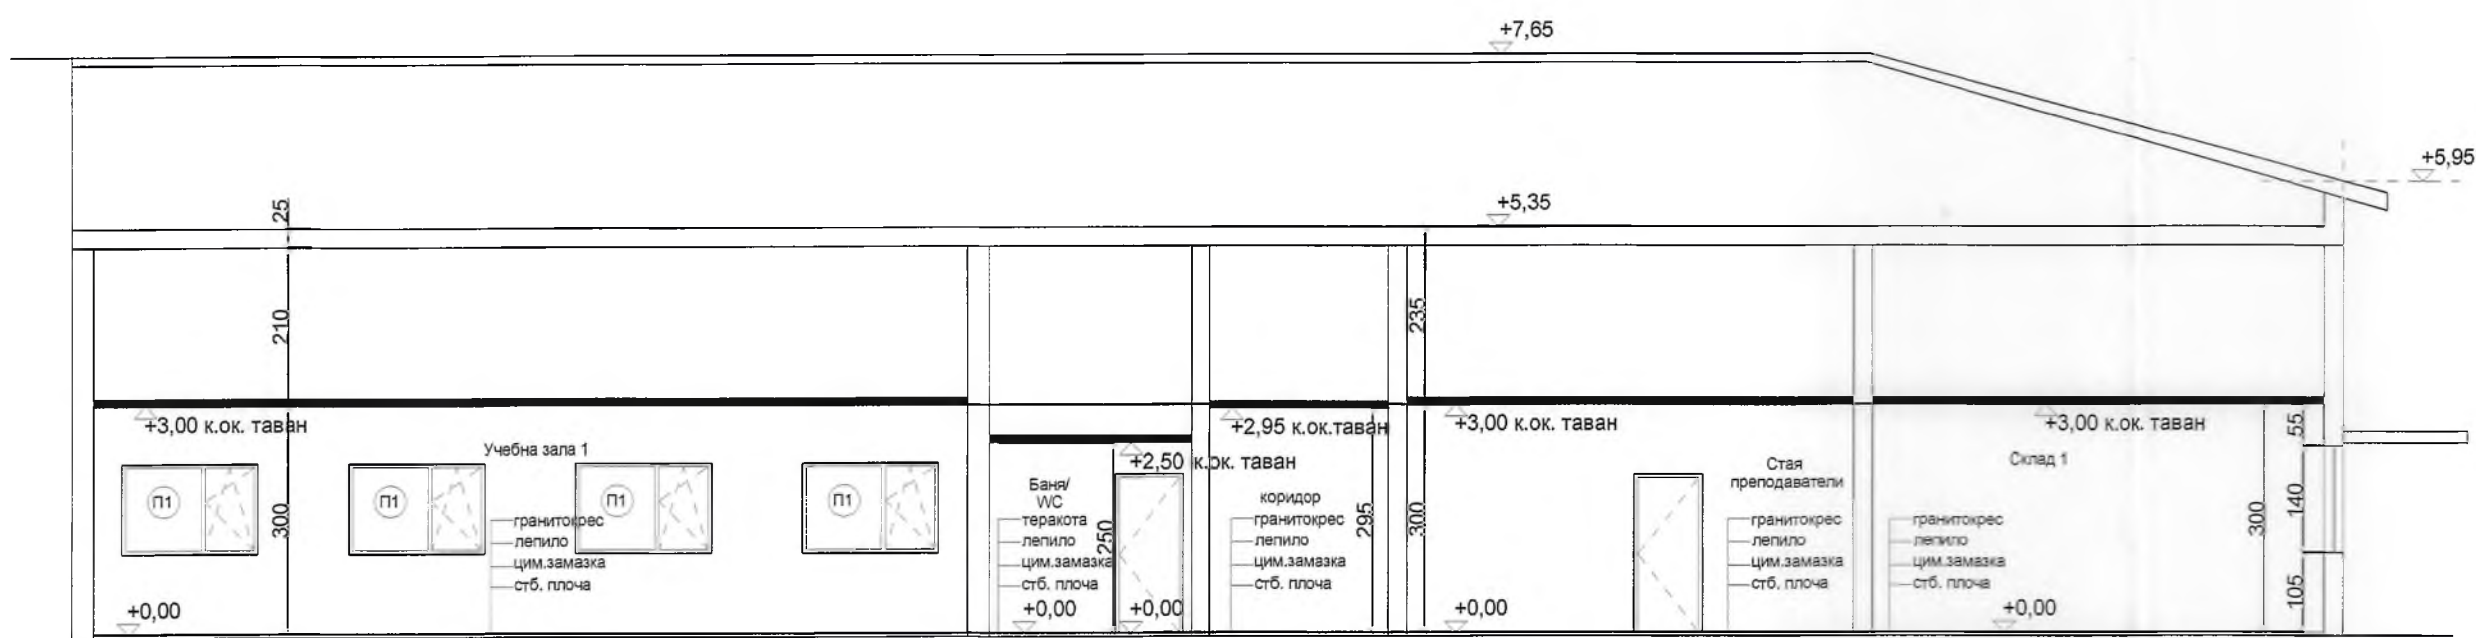

ВЕРТИКАЛЕН РАЗРЕЗ 1-1

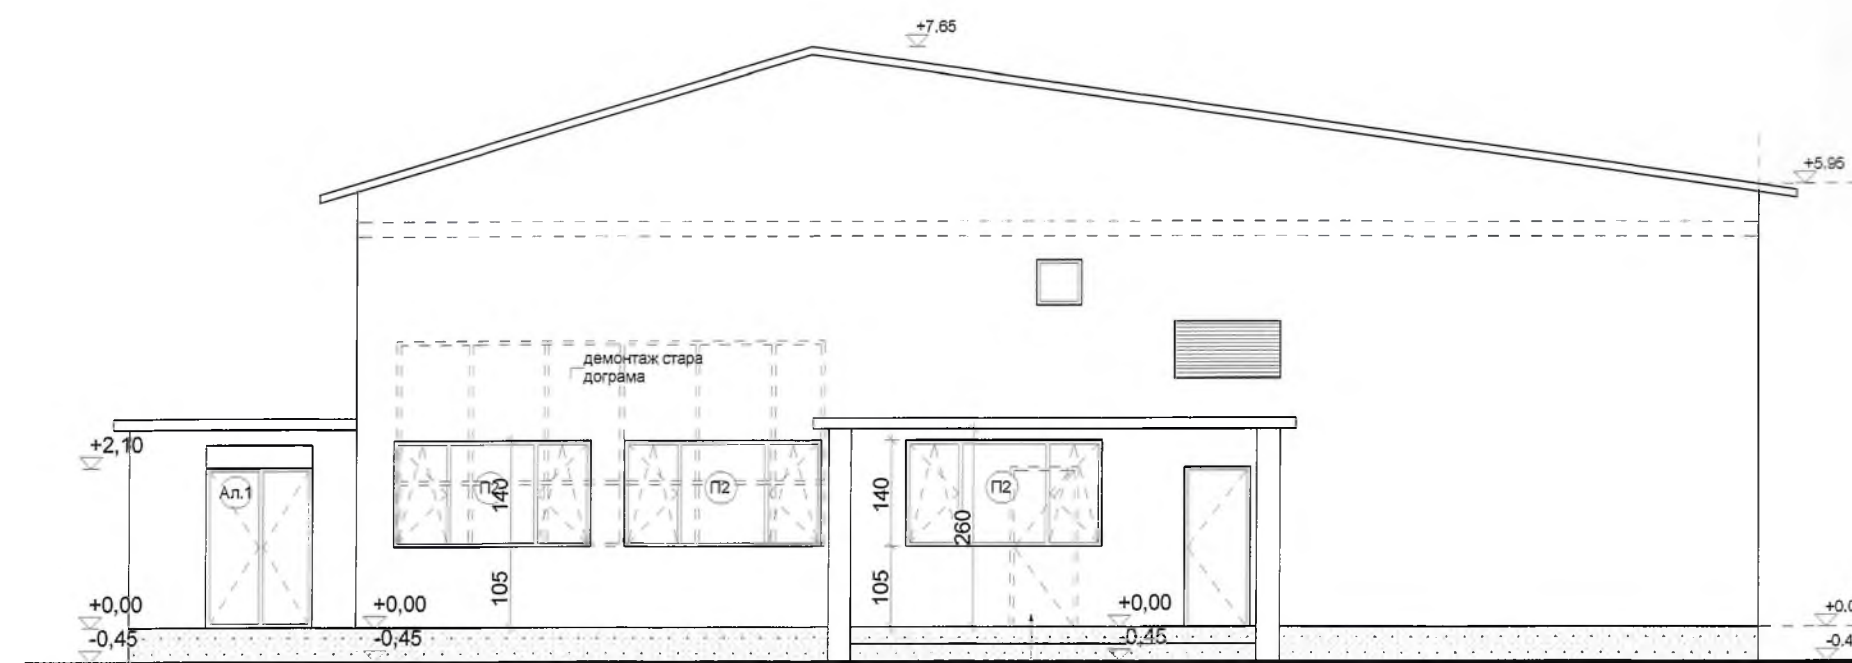

ЧАСТИЧНА ФАСАДА ЮГ


ЕЛЕКТРИЧЕСКА ПОДОВА КУТИЯ МОДУЛНА - Млк

2бр. двойни RJ11 Cat.6

2бр. двойни RJ45 Cat.6


2бр. контакти тип "Шуко"

2бр. контакти
с предпазен щифт

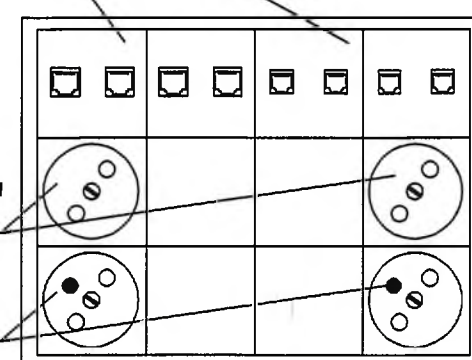

ЗАБЕЛЕЖКА СИЛОВА ИНСТАЛАЦИЯ:

- Силвата инсталация да се изпълни с проводник тип ПВ-А1 изтеглен, в гофрирани PVC скрито под мозилка.
- Захранващите линии са със сечения дадени в еднолинейните схеми на ел.таблото.
- В столовата и опис. помещението контактите да се монтират на височина 0,5м от кота готов под. Инсталацията е скрито изпълнение.
- В санитарните възли контактите да се монтират на височина 1,8м от кота готов под. Инсталацията е скрито изпълнение.
- В кухнята контактите да се монтират на височина 1,2м от кота готов под. Контактите да се съобразяват с кота д.р. на дограма и височините на работните маси/плотове. Инсталацията е скрито изпълнение.
- Табло РТк - главно разпределително ел. табло за кухнята и столовата - с пластмасова кутия за монтаж на стена.
- Табло Тв - ел. табло бояшено - с пластмасова кутия за монтаж на стена.
- Контактите - тип "Шуко".
- Контактите на таблото не подлежат на повторно защитно заземяване.
- Моделните подови кутии да се занаялят в подовата замазка.

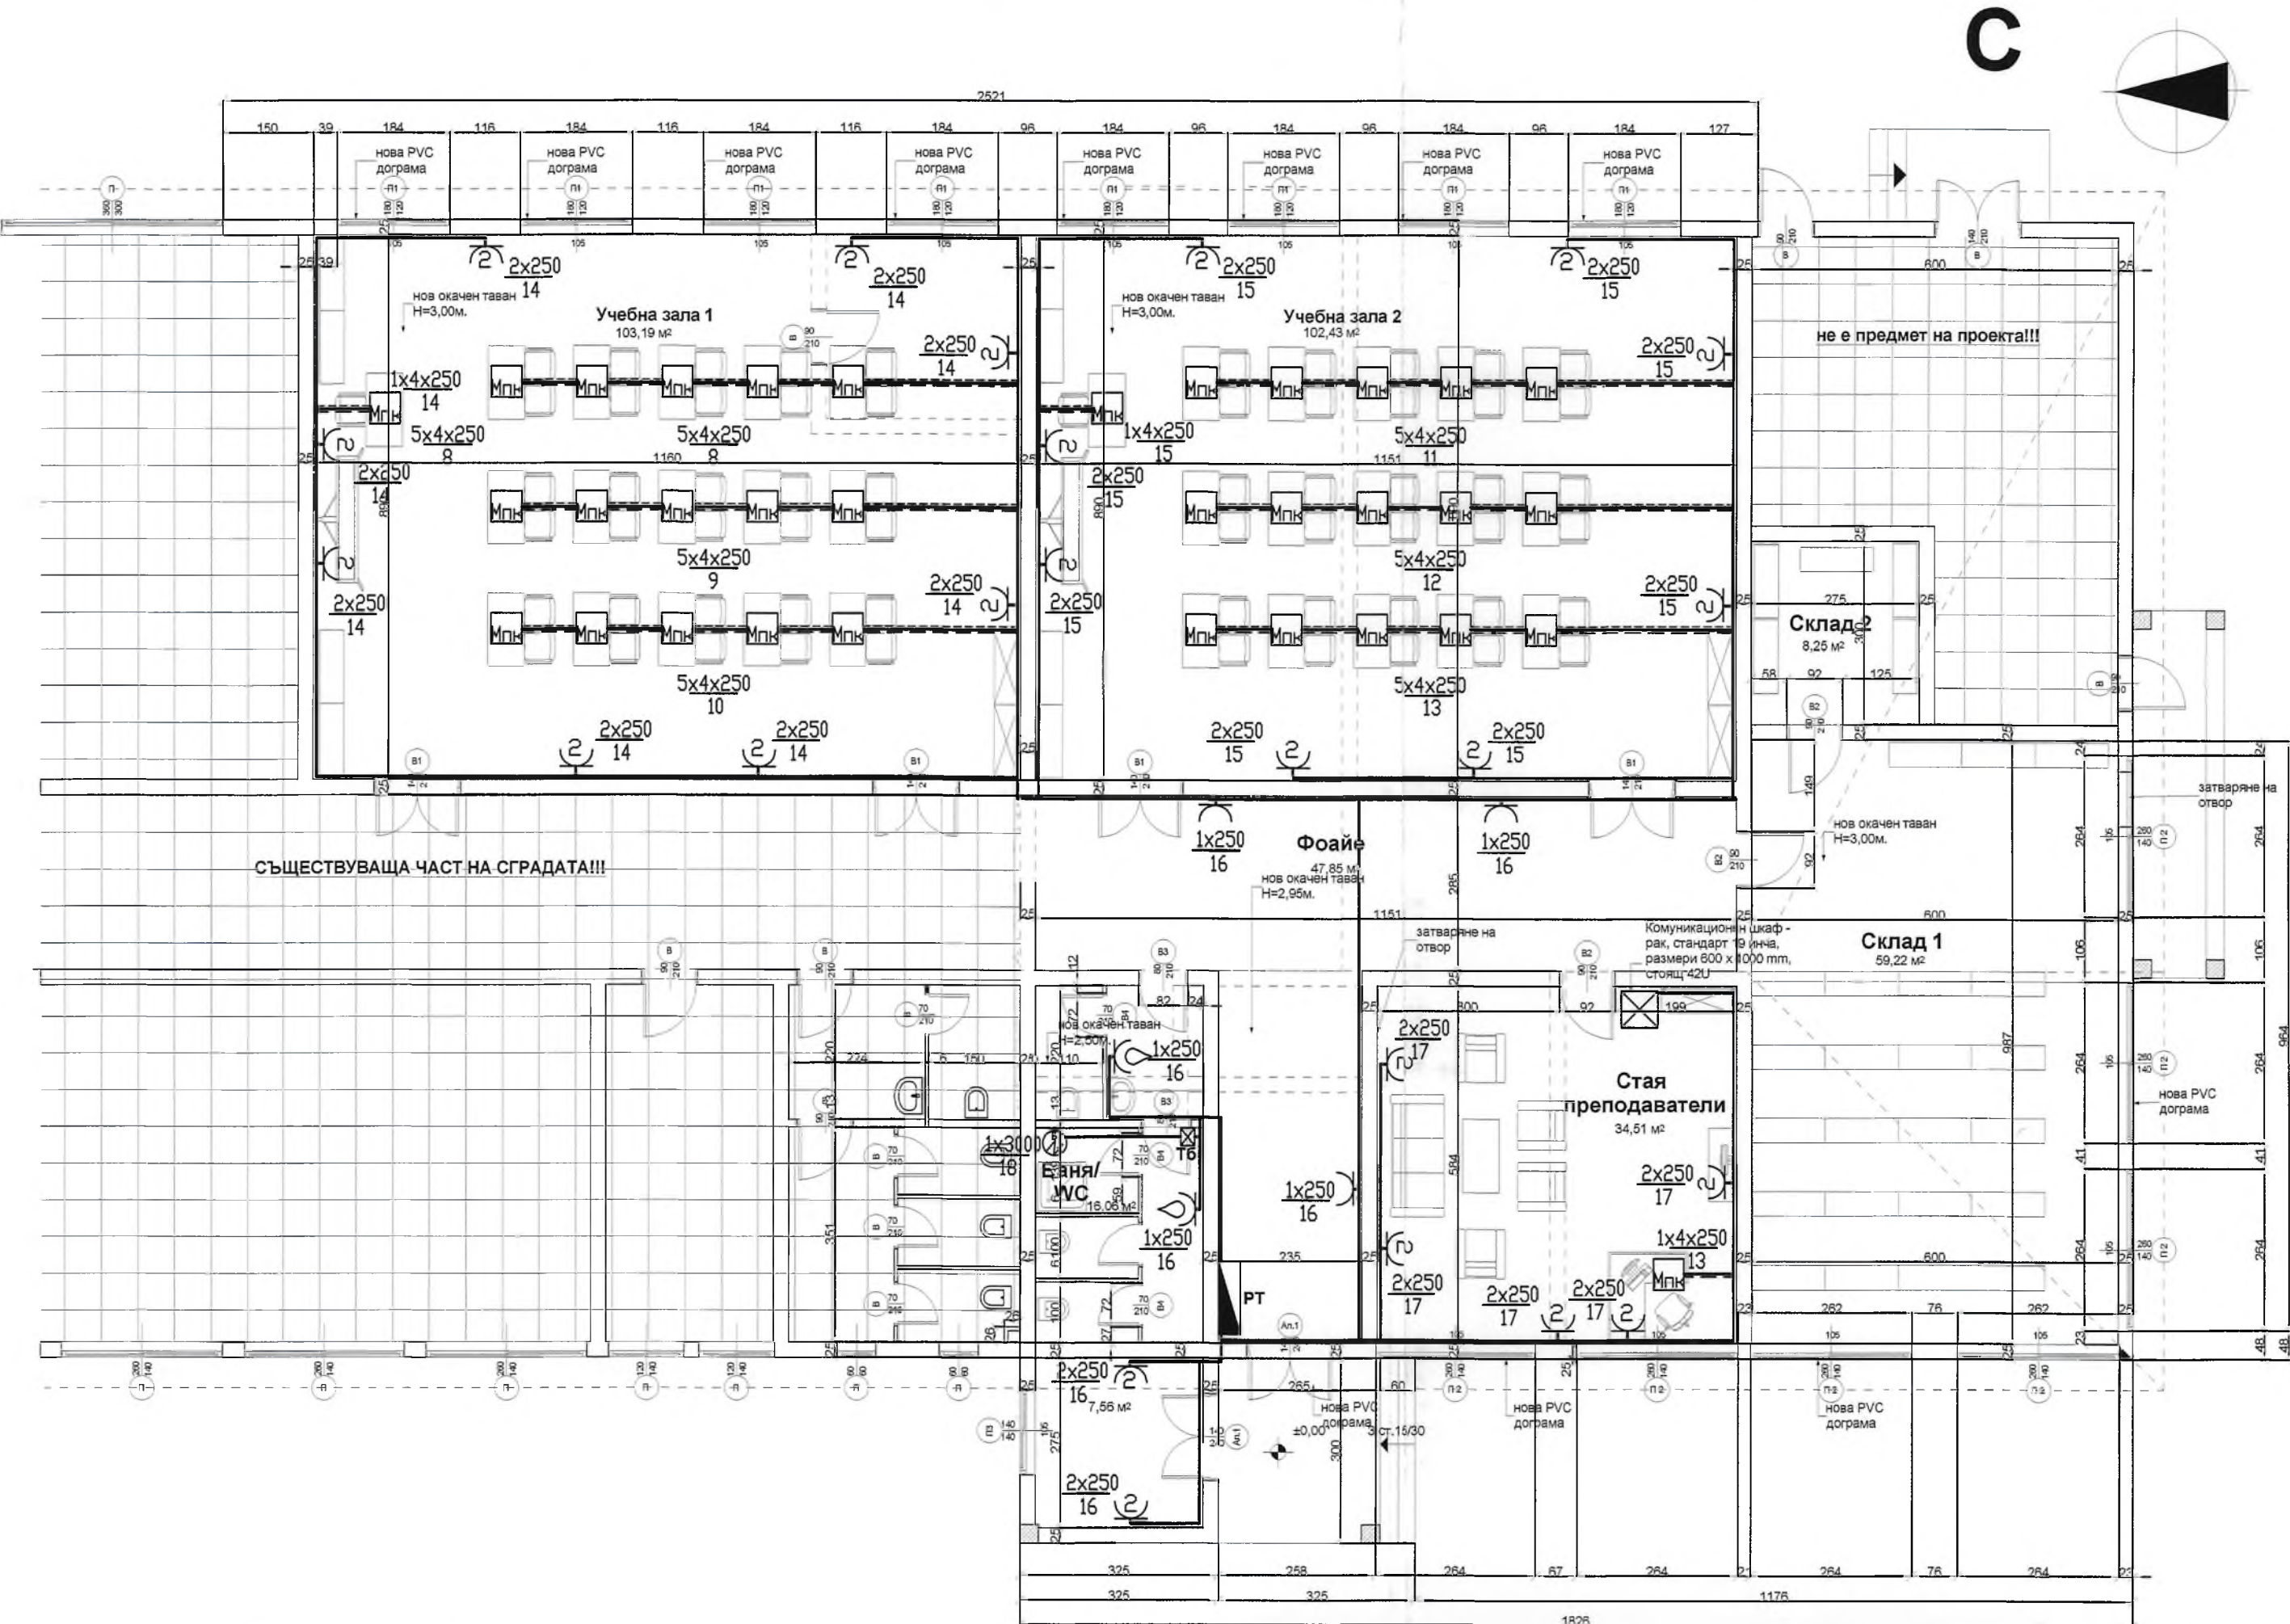

СИЛОВА ИНСТАЛАЦИЯ КОТА +0,00- ЗП - 426,00м2

ЛЕГЕНДА:

- РТк - РТк - ГЛАВНО РАЗПРЕДЕЛИТЕЛНО ЕЛ. ТАБЛО КУХНЯ И СТОЛОВА, IP-33, С PVC КУТИЯ ЗА МОНТАЖ НА СТЕНА, ЗАКЛЮЧАЕМО.
- Т6 - ТАБЛО ЗАХРАНВАНЕ И УПРАВЛЕНИЕ ЕЛ. БОИЛЕРА.
- ОСВЕТИТЕЛНО ТЯЛО С ЕНЕРГОСПЕСТЯВАЩА ЛАМПА LED1x18W, IP-44 ДИРЕКТЕН МОНТАЖ НА ТАВАН.
- ОСВЕТИТЕЛНО ТЯЛО С ЕНЕРГОСПЕСТЯВАЩА ЛАМПА LED1x18W, IP-54 МОНТАЖ НА СТЕНА.
- ОСВЕТИТЕЛНО ТЯЛО С ЕНЕРГОСПЕСТЯВАЩА ЛАМПА LED1x18W, IP-54 И ВГРАДЕН ДАТЧИК ЗА ДВИЖЕНИЕ, МОНТАЖ НА СТЕНА.
- ОСВЕТИТЕЛНО ТЯЛО С ЕНЕРГОСПЕСТЯВАЩА ЛАМПА LED1x36W, IP-54 ДИРЕКТЕН МОНТАЖ НА ТАВАН.
- ОСВЕТИТЕЛНО ТЯЛО С ЕНЕРГОСПЕСТЯВАЩА ЛАМПА LED1x36W, IP-21 МОНТАЖ НА ОКАЧЕН ТАВАН.
- ЕВ - ЕВКУАЦИОННО ОСВЕТИТЕЛНО ТЯЛО С ЕНЕРГОСПЕСТЯВАЩА ЛАМПА LED1x8W, IP-21, С БАТЕРИЯ ЗА 3 ЧАСА АВТОНОМНА РАБОТА
- В - ЕЛЕКТРИЧЕСКИ БОИЛЕР ЗА ВИТОВА ТОПЛА ВОДА.
- В - ВЕНТИЛАТОР ВИТОВ, IP- 44

- К - КОНТАКТ ТИП "ШУКО", IP-21
- 2 - КОНТАКТ ДВОЕН ТИП "ШУКО", IP-21
- Х - КОНТАКТ ЗА ХЛАДИЛНИК ТИП "ШУКО", IP-21
- К - КОНТАКТ ТИП "ШУКО", IP-44
- 1x18 - МОЩНОСТ НА ОСВЕТАТЕЛНО (W)
- 1x250 - МОЩНОСТ НА СИЛОВ КОНСУМТОР (kW)
- 50W/OBK-5 - МОЩНОСТ НА СИЛОВ КОНСУМТОР (W)/ТЕХНОЛОГИЧЕН НОМЕР
- 1 - ЗАХРАНВАЩА ЛИНИЯ В PVC ТРЪБА В ЗАМАЗКАТА НА ПОДА
- К - КЛЮЧ ИНСТАЛАЦИОНЕН ОБИКНОВЕН
- К - КЛЮЧ ИНСТАЛАЦИОНЕН СЕРИЕН
- К - КЛЮЧ ИНСТАЛАЦИОНЕН ДЕВИАТОРЕН

ТАБЛИЦА НА ПОМЕЩЕНИЯТА

помещение	м2	под	стени	таван
Учебна зала 1	103,19	гранитогрес	латекс	окачен таван латекс
Учебна зала 2	102,43	гранитогрес	латекс	окачен таван латекс
Стая преподаватели	34,51	гранитогрес	латекс	окачен таван латекс
Склад 1	59,22	гранитогрес	латекс	окачен таван латекс
Склад 2	8,25	гранитогрес	латекс	окачен таван латекс
Фойейл/коридор	47,85	гранитогрес	латекс	окачен таван латекс
Баня/УС	16,06	термол	фаянс/латекс	окачен таван латекс

ПРОЕКТАНТСКО БЮРО "ТЕРАКОНСУЛТ" ЕООД 1301 Sofia, Bulgaria (+02) 981-36-55 GSM 0888/45-41-40 E-mail: project@multitextbg.com	
ОБЕКТ	Доизграждане на кабинетната и складова база, на "Център за професионална квалификация - РДПБЗН - Монтана" към ГДПБЗН - МВР
ПОДОБЕКТ	Доизграждане на съществуваща кабинетна и складова база
ВЪЗЛОЖИТЕЛ	ГД "ПОЖАРНА БЕЗОПАСНОСТ И ЗАЩИТА НА НАСЕЛЕНИЕТО" при МВР
ЧЕРТЕЖ	ОСВЕТИТЕЛНА И СИЛОВА ИНСТАЛАЦИЯ НА ПОВЕЩАВАЩА СЕДМ
ПРОЕКТАНТ	инж.Ваня Туртанска Заличено на основание чл. 37 от ЗОП, във възка със 33ЛД и Регламент (ЕС) 2016/679
НАЧЕРТАЛ	инж.Ваня Туртанска Заличено на основание чл. 37 от ЗОП, във възка със 33ЛД и Регламент (ЕС) 2016/679
Р-Л ФИРМА	инж.Кънчо Паскалев
ЧАСТ: ЕЛЕКТРО	МАСШ: 1:100 ФАЗА: ПП ДИА: 1/1 09.2017г. ФОРМАТ: А4/1/594